


Hamak

projektowane: gruszkowa oraz ocynkowana stal

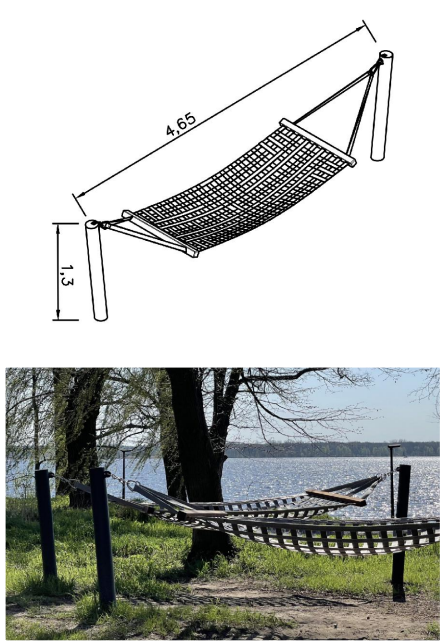

Stoły piknikowe

projektowane: gruszkowa stal, gruszkowe siedziska HPL




Kosze na śmieci

projektowane: gruszkowa stal, ocynkowana stal




Ławka

projektowane: drewno jatoba, gruszkowa stal

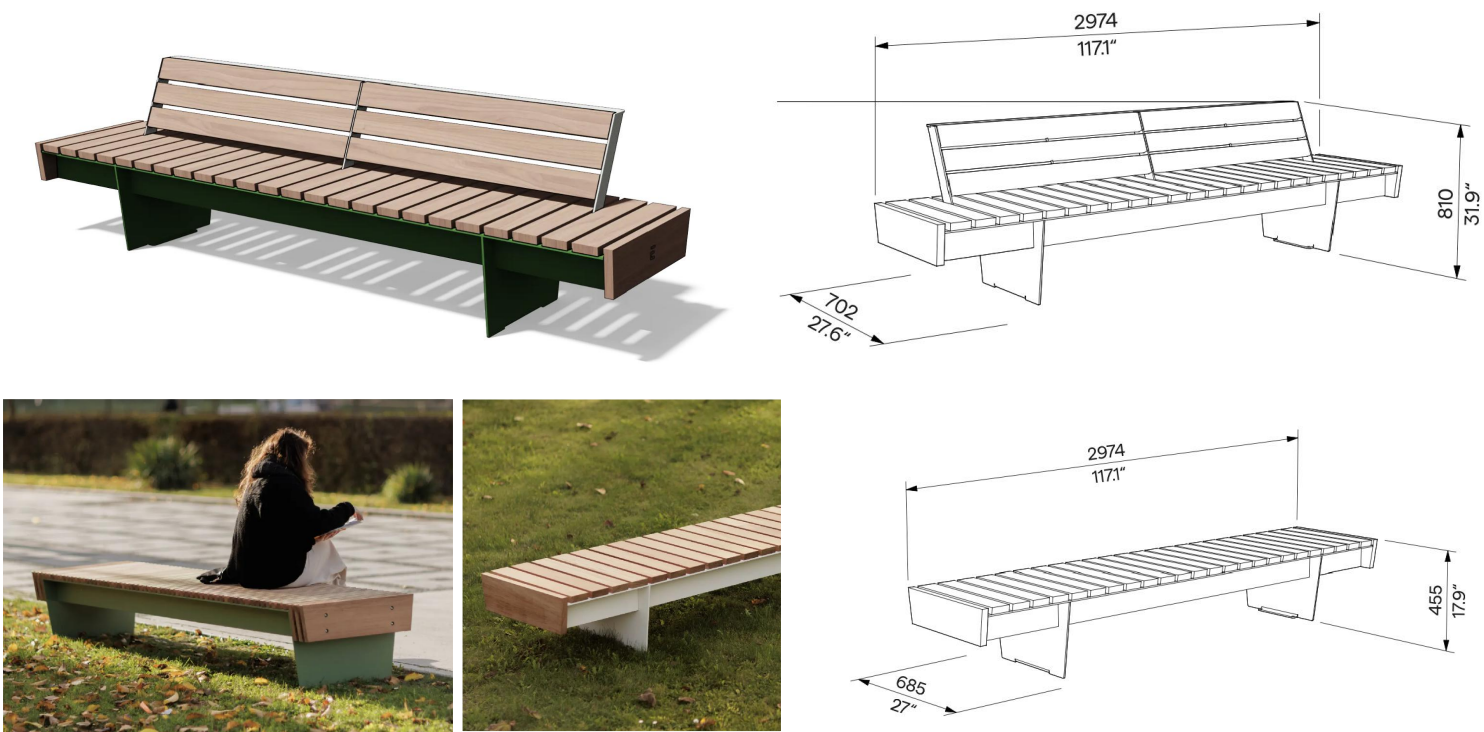


Stojaki rowerowe

projektowane: drewno jatoba, gruszkowa stal, ocynkowana stal

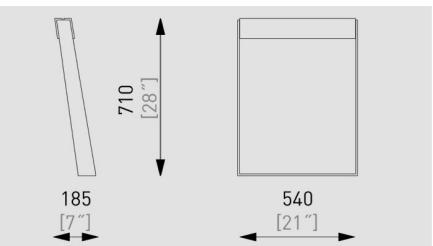


Autorskie drewniane ławy

zabezpieczone japońską metodą opalania
Sho Sugi Ban

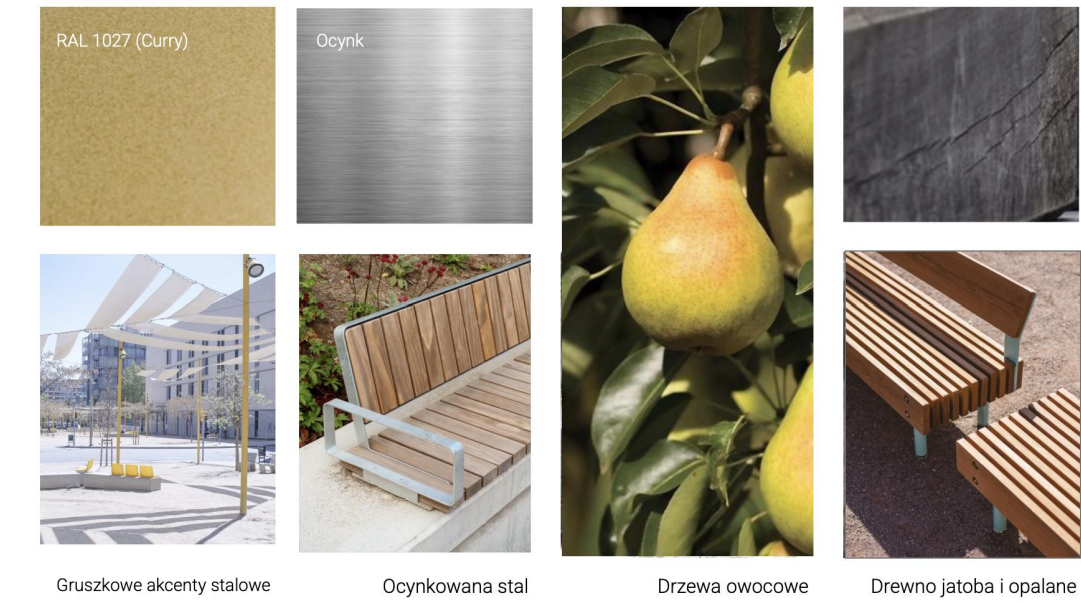

Leżanka

projektowane: drewno jatoba, ocynkowana stal

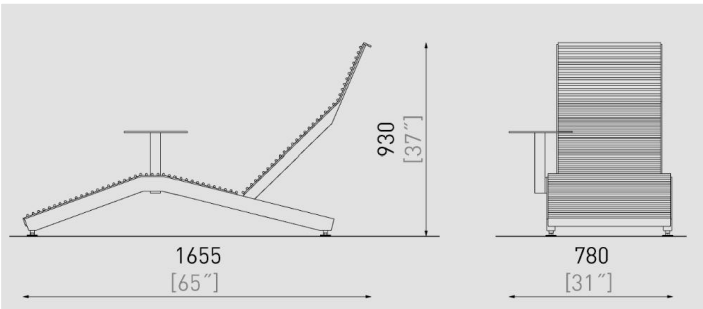

- UWAGI**
- Projekt jest chroniony prawem autorskim (dz. u. 94.24.83 z dnia 04.02.94). Wszystkie informacje zawarte w projekcie stanowią własność autorów opracowania i nie wolno ich użyć ponownie, kopiować i reprodukować bez ich pisemnej zgody.
 - Zakres wykonania i obowiązki przy robotach budowlanych – zgodnie ze sztuką budowlaną (warunki techniczne wykonania i odbioru robót budowlano-montażowych).
 - Integralną częścią niniejszego opracowania jest część opisowa oraz specyfikacje techniczne.
 - Wszystkie wymiary i rzędne, wykonawca jest zobowiązany sprawdzić na budowie, a zaistniałe niezgodności pomiędzy niniejszym projektem i pozostałymi opracowaniami branżowymi a stanem istniejącym należy wyjaśnić i uzgodnić z głównym projektantem i projektantami branżowymi.
 - Wszystkie rozwiązania technologiczne i materiałowe winny posiadać odpowiednie certyfikaty i atesty oraz powinny być wykonywane ściśle wg instrukcji producenta.
 - Elementy nieokreślone w projekcie należy każdorazowo ustalić z projektantem.
 - Poziomy bezwzględne $\pm 0,00$ oznaczono na projekcie zagospodarowania terenu.
 - Wszystkie wymiary należy sprawdzić na budowie.
 - Materiały, przy zmianie na inne należy każdorazowo uzgodnić z projektantem.

NAZWA INWESTYCJI

Budowa obiektów małej architektury wraz z zagospodarowaniem terenu zieleni na potrzeby parku kieszonkowego na fragmencie działki nr 13/4, AM-6, obręb Brochów we Wrocławiu.

ADRES INWESTYCJI

Fragment działki nr 13/4, AM-6, obręb Brochów, rejon ulic Pionierów, Wiaduktowej, Leonarda da Vinci i Warszawskiej we Wrocławiu.

ZAMAWIAJĄCY

Gmina Wrocław, Zarząd Zieleni Miejskiej we Wrocławiu

PRACOWNIA

K | KOBIERSKA

KA KOBIERSKA | ARCHITEKTURA KRAJOBRAZU
tel. 600 736 220 | biuro@kakobierska.pl
www.kakobierska.pl

ZESPÓŁ

projektantki mgr inż. arch. kraj. Katarzyna Kobierska
podpis mgr inż. Julia Gawron

ETAP

Dokumentacja koncepcyjna

BRANŻA

Architektura krajobrazu

NAZWA RYSUNKU

Mała architektura | referencje

nazwa dwg | pdf Mała_architektura_Park_Pionierów

DATA 15.09.2026 **FORMAT** A3 **SKALA** 1:50 **NUMER** 03