


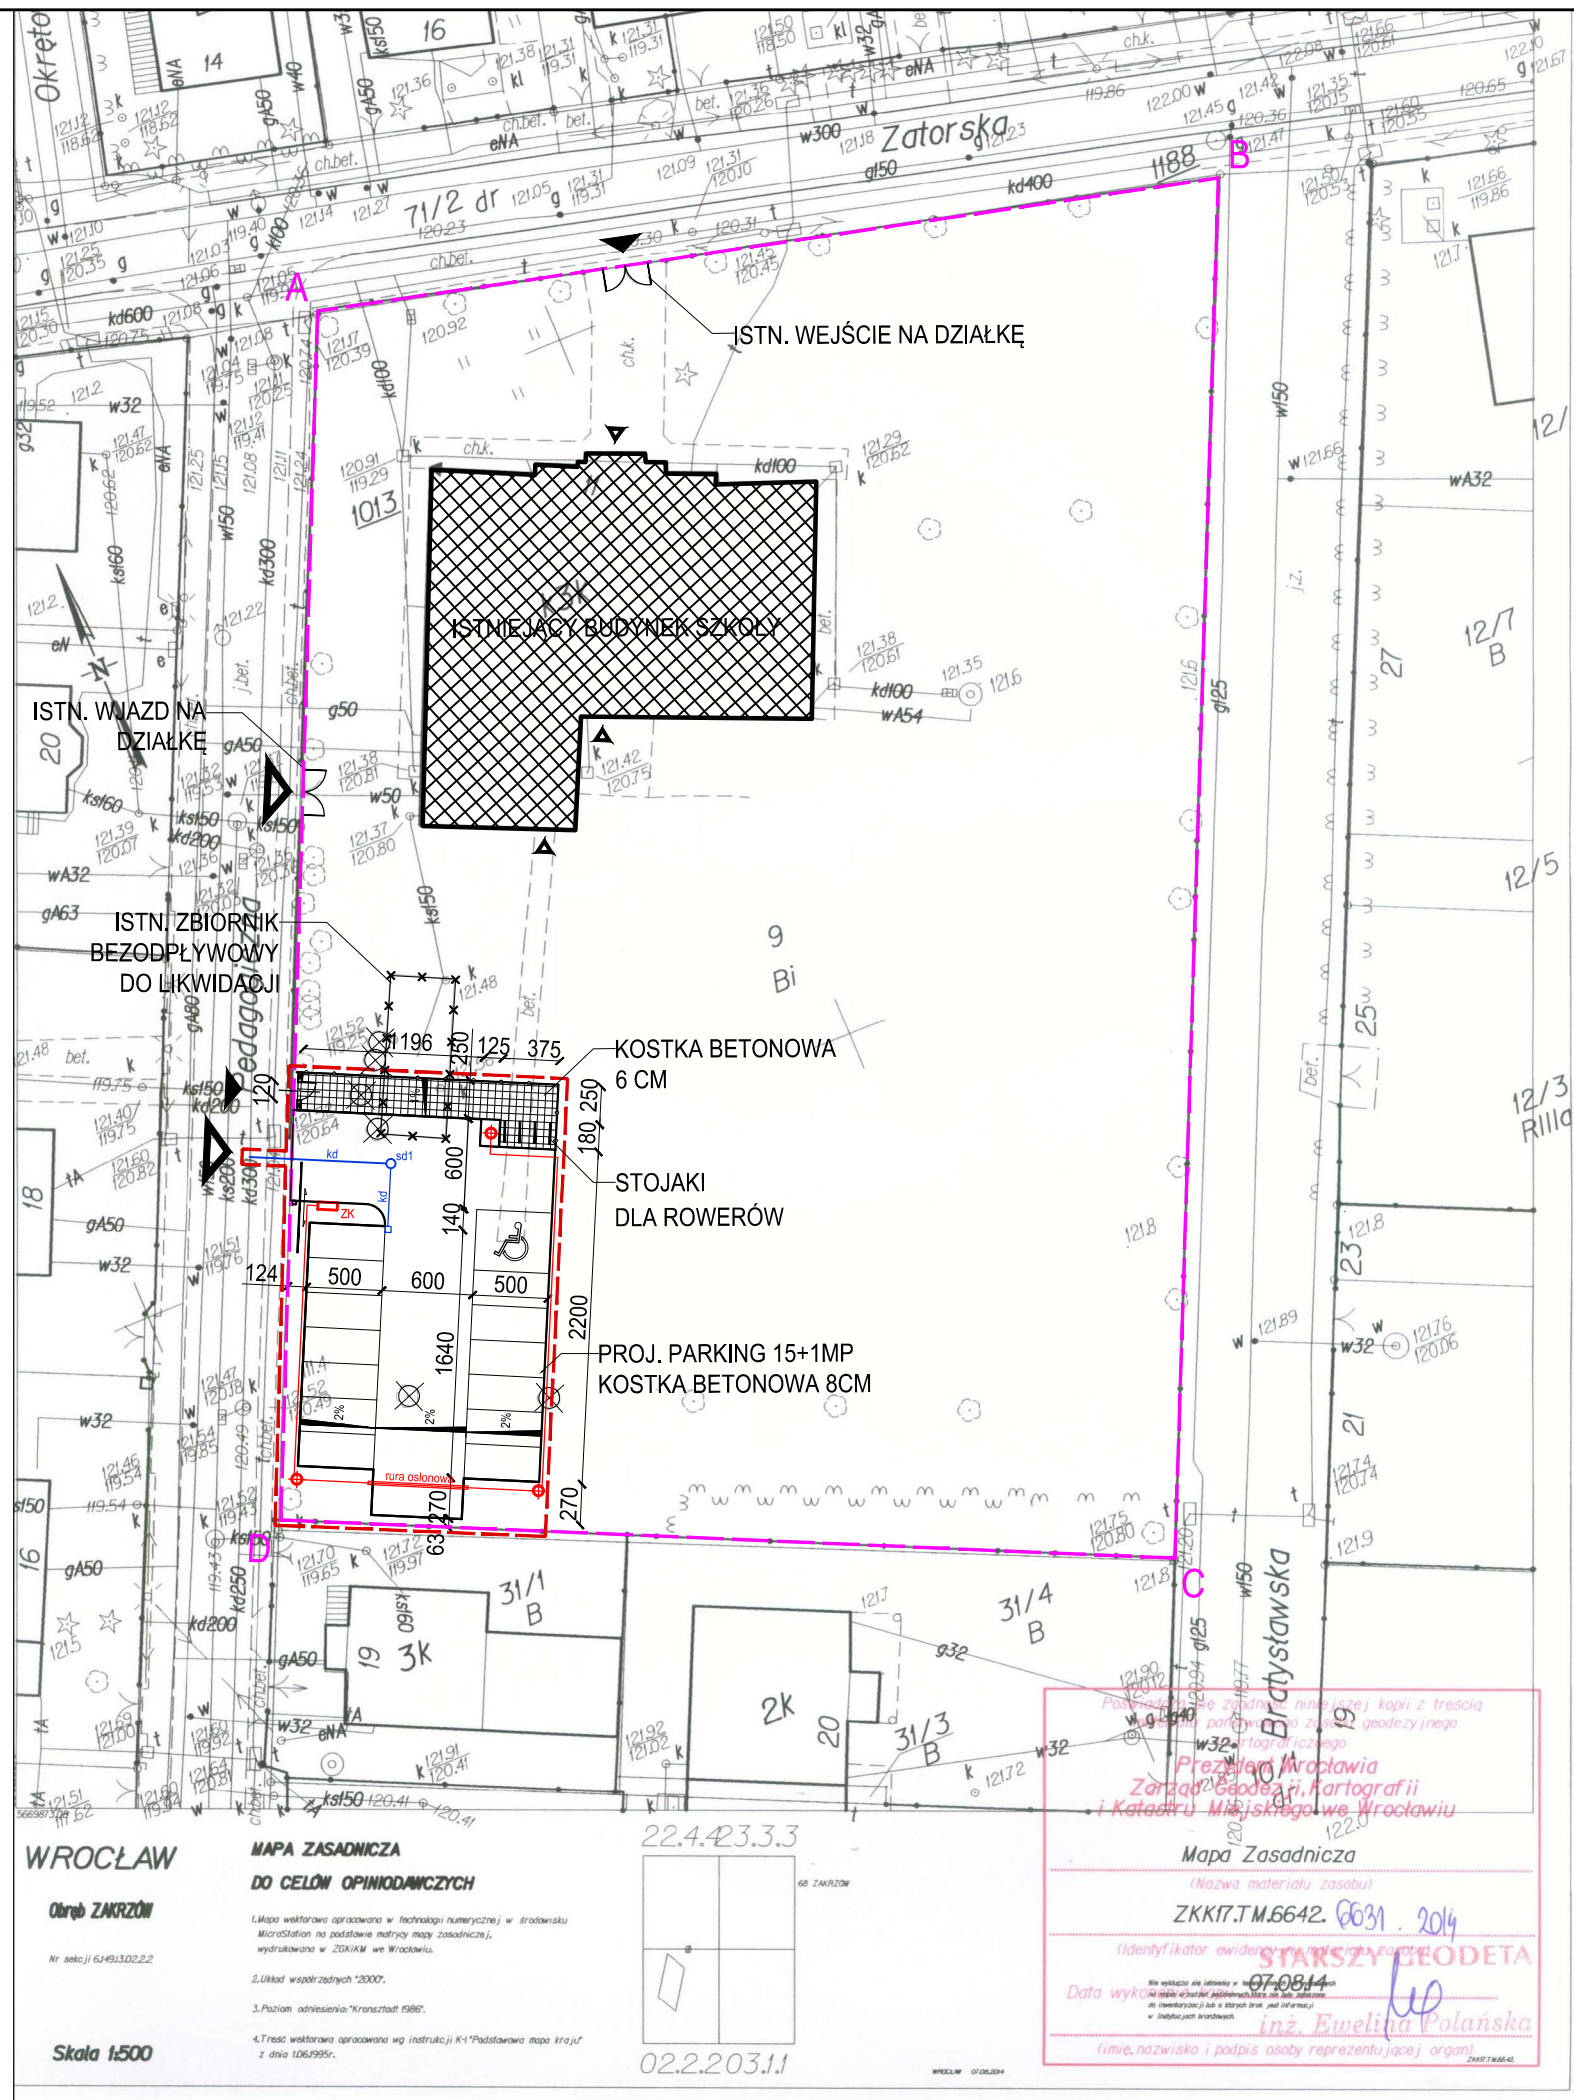

WROCLAW
Obiekt ZAKRZÓW
Nr sekcji 6493022.22
Skala 1:500

MAPA ZASADNICZA
DO CELÓW OPINIOWAWCZYCH
1. Mapa wektorowa opracowana w technologii numerycznej w środowisku MicroStation na podstawie matrycy mapy zasadniczej, wydrukowana w ZOKiM we Wrocławiu.
2. Układ współrzędnych "2000".
3. Pozycja adresowa: "Krańcówki 986".
4. Treść wektorowa opracowana wg instrukcji K-1 "Podstawowa mapa kraju" z dnia 10.06.1995r.

Przebieg Wrocławia
Zarząd Geodezji, Kartografii
i Katastru Mińskiego we Wrocławiu

Mapa Zasadnicza
(Nazwa materiału zasobu)
ZKKIT.TM.6642. 0631. 2014
(Identyfikator ewidencyjny materiału zasobu)
Data wykonania 07-08-14
inż. Ewelina Polańska
(imie, nazwisko i podpis osoby reprezentującej organ)

- LEGENDA**
- GRANICA OPRACOWANIA
 - GRANICA DZIAŁKI NR 9
 - ▲ WJAZD NA DZIAŁKĘ
 - ▲ WJEŚCIE NA DZIAŁKĘ
 - ⊗ ISTN. DRZEWO DO WYCIECIA
 - PROJ. BRAMA PRZESUWNA
 - PROJ. KANALIZACJA DESZCZOWA
 - PROJ. kabel YKY 3x4mm2
 - PROJ. rura osłonowa AROT DVK Ø 50mm2
 - ⊕ PROJ. SŁUP OŚWIETLENIOWY H=4m
 - PROJ. ZŁĄCZE KABLOWE

BILANS TERENU					
POWIERZCHNIA DZIAŁKI - 5122m²					
POWIERZCHNIA OBSZARU OPRACOWANIA - 501,5m² (100%)					
POWIERZCHNIA UTWARDZONA - 387,8m² (77,3%)					
POWIERZCHNIA BIOLOGICZNIE CZYNNA - 113,7m² (22,7%)					
OBJEKT	ZAGOSPODAROWANIE TERENU PRZY BUDYNKU UŻYTECZNOŚCI PUBLICZNEJ	BRANŻA	ARCHITEKTURA	NR RYS.	A1
LOKALIZACJA	UL. ZATORSKA 11, DZ. NR 9, OBRĘB ZAKRZÓW	DATA	04.03.2015r.		
TYTUŁ RYSUNKU	KONCEPCJA ZAGOSPODAROWANIA TERENU	SKALA	1:500	NR STR.	