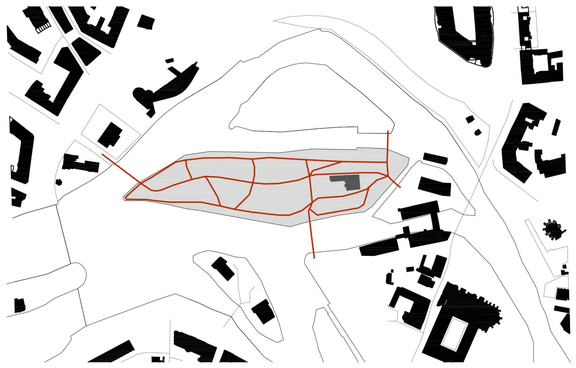

ORIENTACJA 1:5000

KAMIENICA JEST WYSOKĄ BRYŁĄ O CHARAKTERZE WERTYKALNYM
CO STANOWI PRZECIWWAGĘ DO CAŁOŚCI WYSPY SŁODOWEJ,
KTÓRA JEST DŁUGA I HORYZONTALNA.

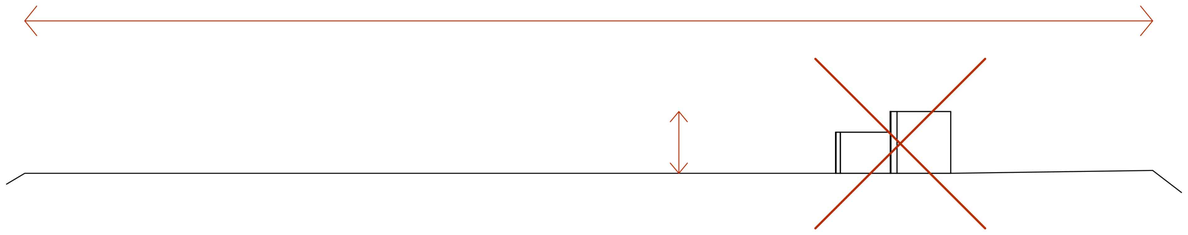

KAMIENICA, KIEDYŚ ZAMIESZKAŁA, DZIŚ JEST PUSTOSTANEM.
FUNKCJONALNIE NIE ODPOWIADA OBECNEMU CHARTAKTEROWI WYSPY SŁODOWEJ.
WYSPA JEST NIEFORMALNYM MIEJSCEM SPOTKAŃ MŁODYCH.
ODBYWAJĄ SIĘ TU KONCERTY PLENEROWE

WYBURZENIE KAMIENICY UWOLNI WIDOK NA OKOLICZNE ZABYTKI WROCŁAWIA.

NOWA WYSPA SŁODOWA

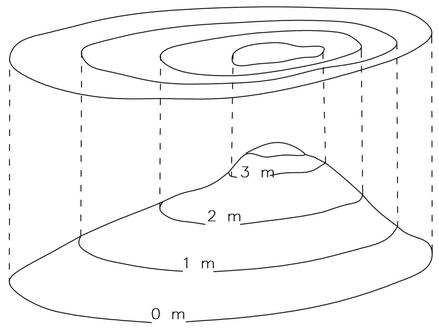

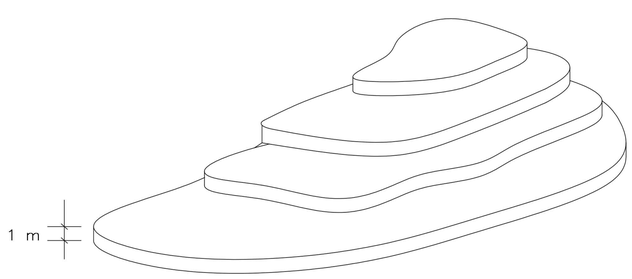

NOWY, NISKI BUDYNEK
BĘDZIE MIEŚCIŁ MEDIATEKĘ.
BUDOWANY POZIOMICAMI
NADA BARDZIEJ
OTWARTY CHARAKTER WYSPIE.

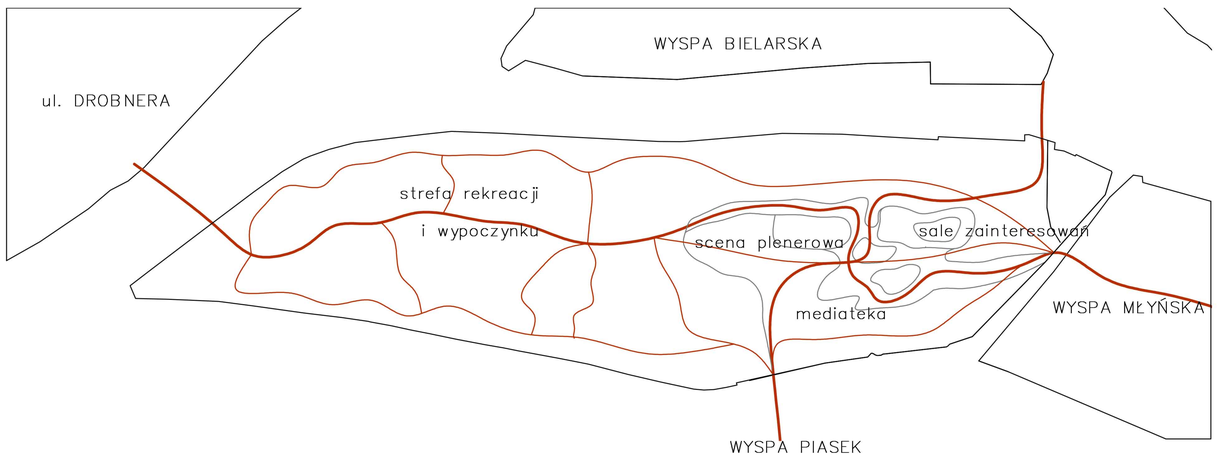

PODZIAŁ FUNKCJONALNY WYSPY WYDZIELONY ŚCIEŻKAMI.
BUDYNEK POWSTANIE NA SKRZYŻOWANINIU GŁÓWNYCH CIĄGÓW PIESZYCH.

OBŁE KSZTAŁTY – PŁYNNE PRZEJŚCIE RZEKI W TEREN I TERENU W BUDYNEK

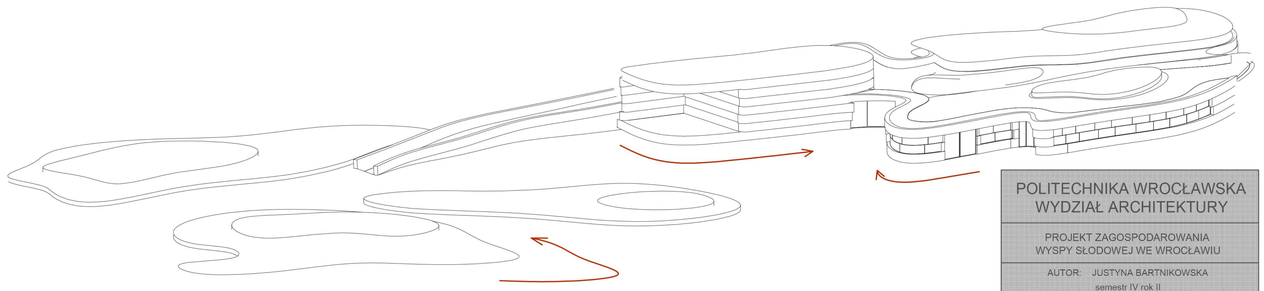

POLITECHNIKA WROCŁAWSKA
WYDZIAŁ ARCHITEKTURY

PROJEKT ZAGOSPODAROWANIA
WYSPY SŁODOWEJ WE WROCŁAWIU

AUTOR: JUSTYNA BARTNIKOWSKA
semestr IV rok II
Rok akademicki 2014/2015
PROWADZĄCY: DR INŻ. ARCH TOMASZ GŁOWACKI

ELEWACJA PÓŁNOCNA 1:200

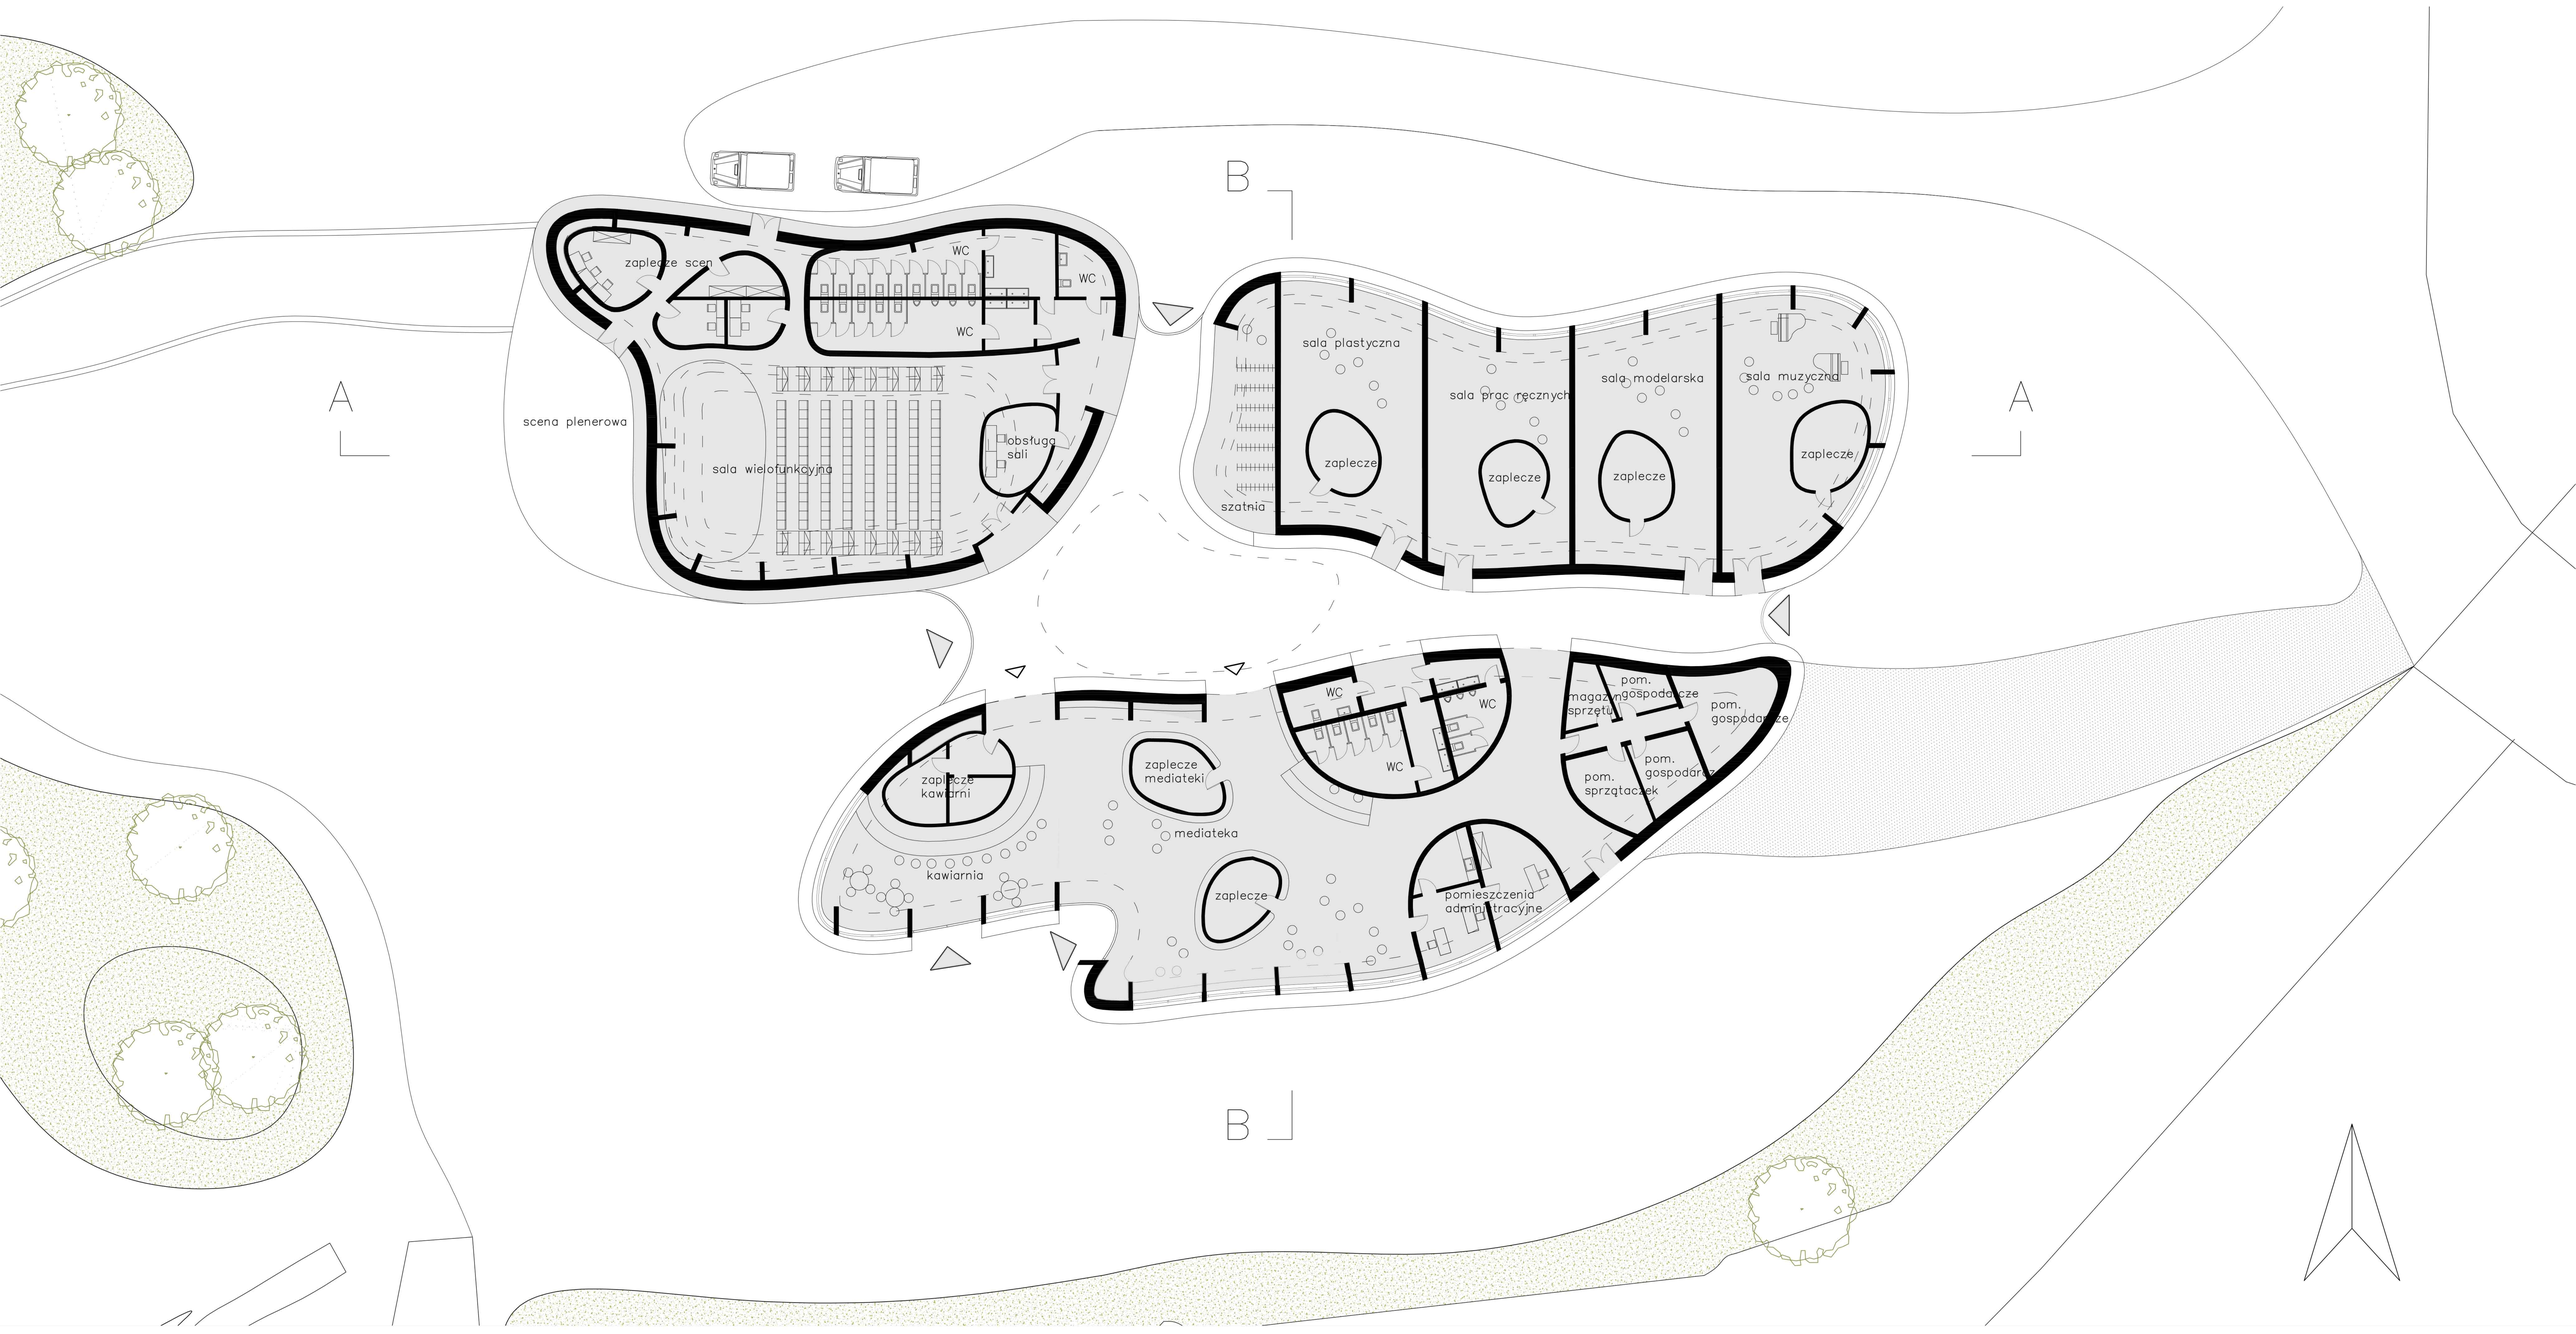

RZUT MEDIATEKI 1:200

SYTUACJA 1:2000

PRZEKRÓJ B–B 1:200

POLITECHNIKA WROCŁAWSKA
WYDZIAŁ ARCHITEKTURY

PROJEKT ZAGOSPODAROWANIA
WYSPY SŁODOWEJ WE WROCŁAWIU

AUTOR: JUSTYNA BARTNIKOWSKA
semestr IV rok II
Rok akademicki 2014/2015
PROWADZĄCY: DR INŻ. ARCH TOMASZ GŁOWACKI

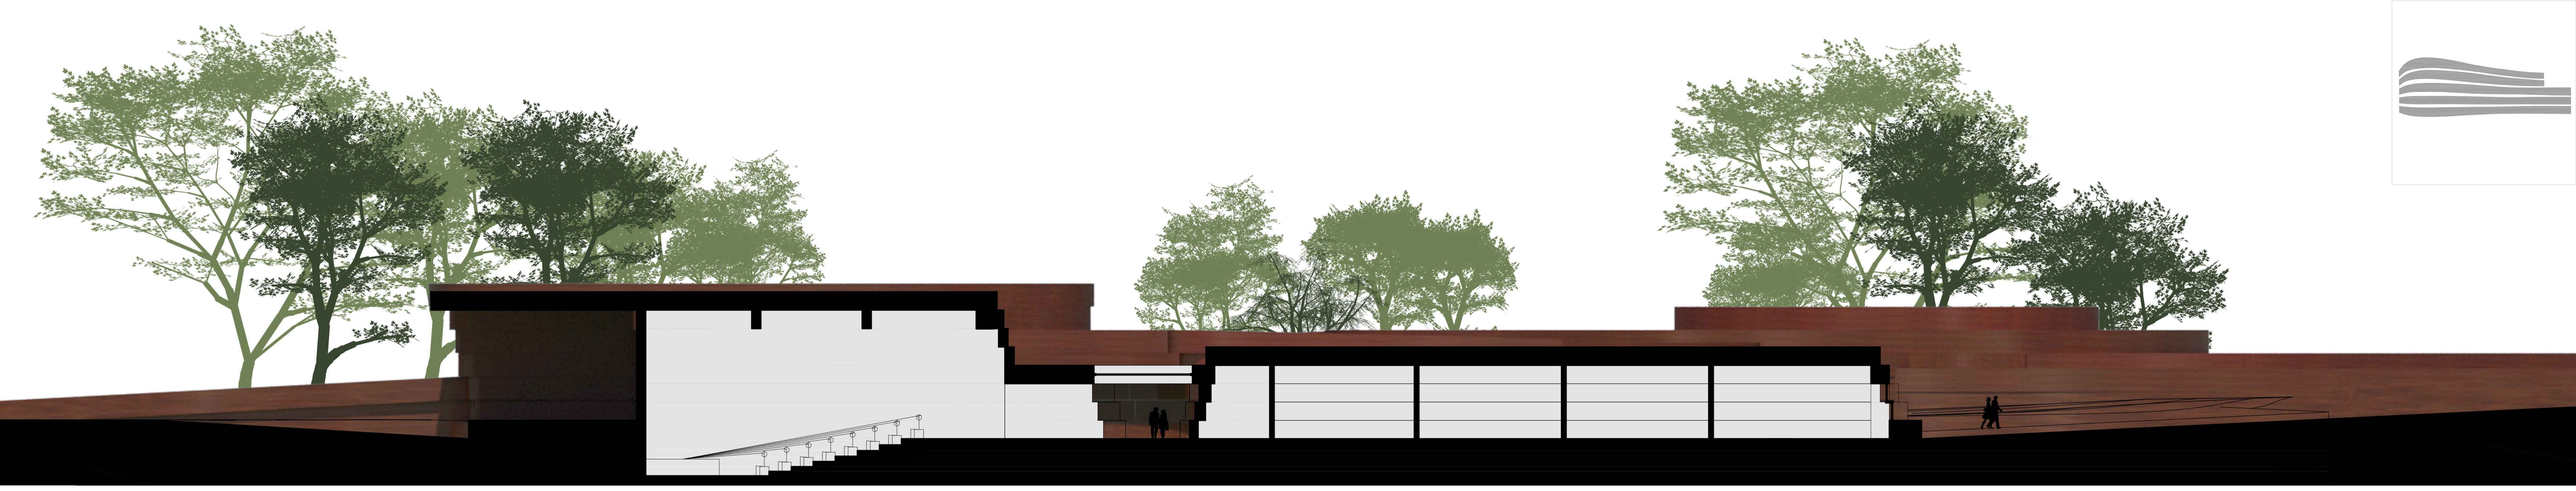

PRZEKRÓJ A–A 1:200

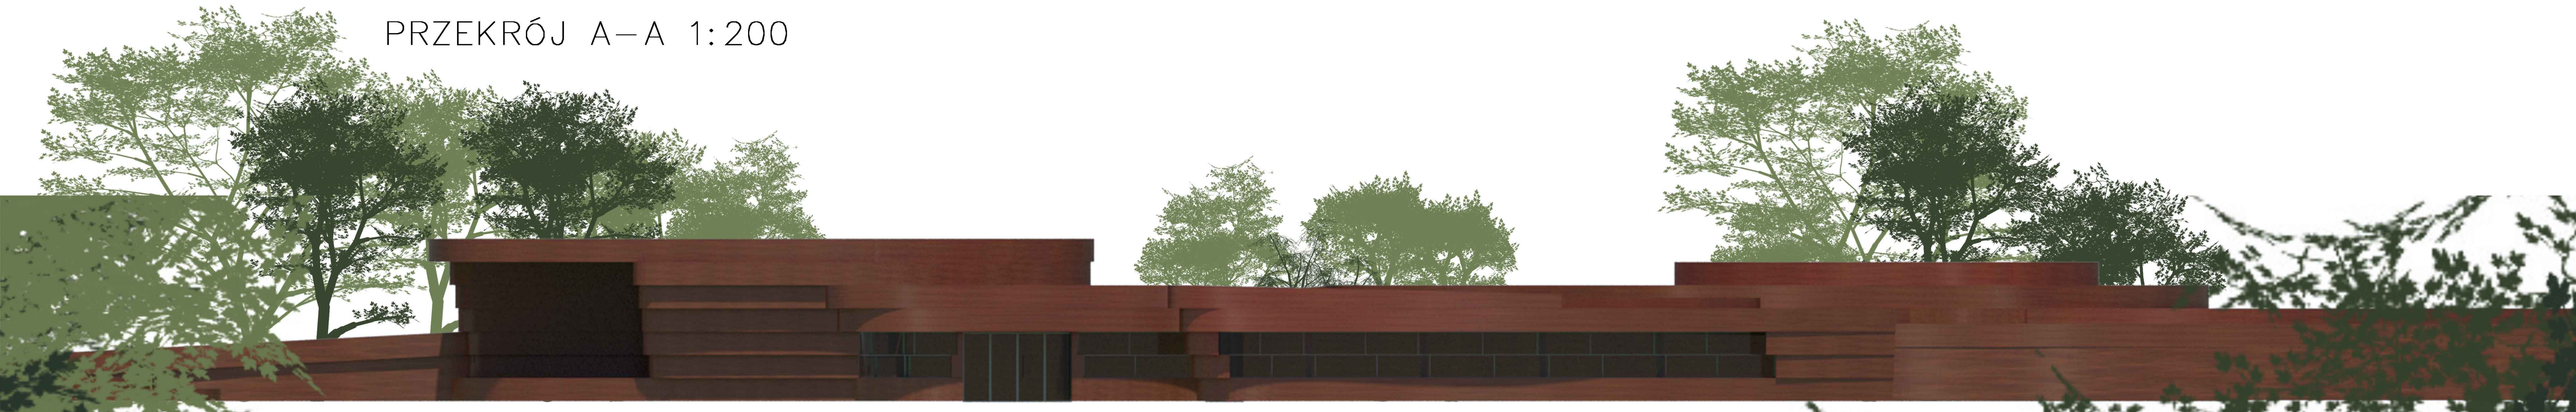

ELEWACJA POŁUDNIOWA 1:200

POLITECHNIKA WROCŁAWSKA
WYDZIAŁ ARCHITEKTURY

PROJEKT ZAGOSPODAROWANIA
WYSPY SŁODOWEJ WE WROCŁAWIU

AUTOR: JUSTYNA BARTNIKOWSKA
semestr IV rok II.
Rok akademicki 2014/2015
PROWADZĄCY: DR INŻ. ARCH TOMASZ GŁOWACKI