NOWA WYSPA SŁODOWA

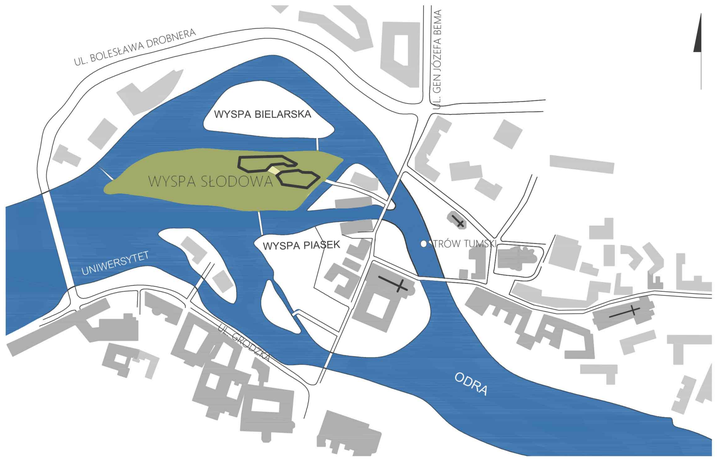

SYTUACJA, 1:5000

OBSZAR OPRACOWANIA

BUDYNKI ZABYTKOWE

POZOSTAŁA ZABUDOWA

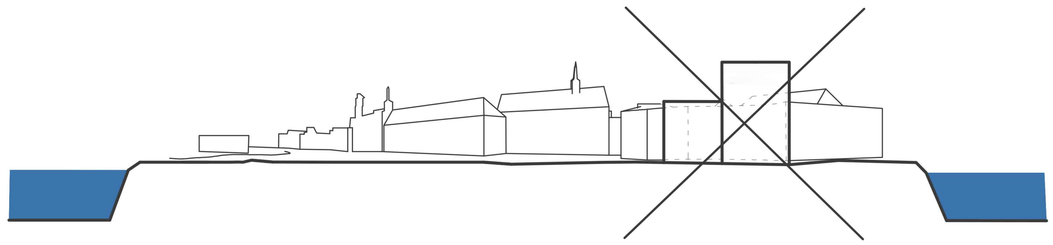

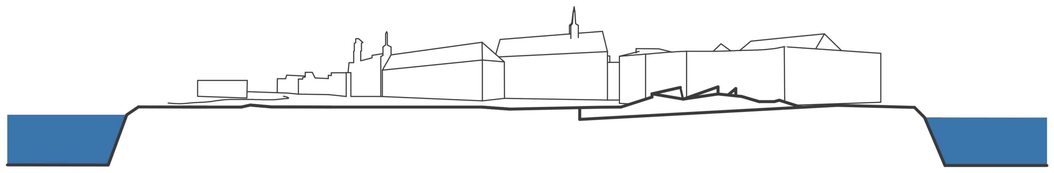

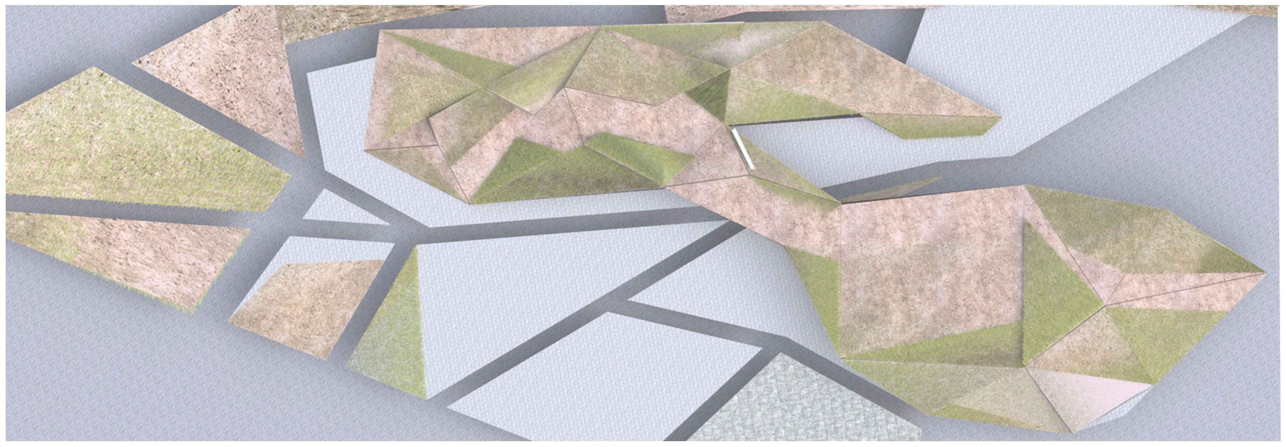

KSZTAŁT BUDYNKU WPISUJE SIĘ LEPEIJ W KRAJOBRAZOWY CHARKATER WYSPY, MA LEPSZE PROPORCJE

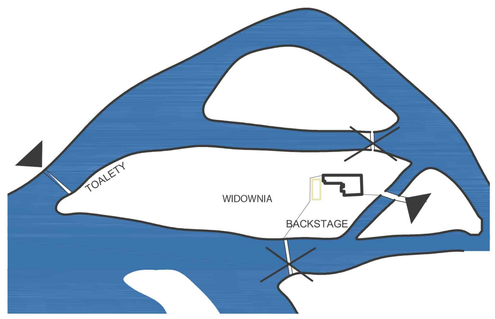

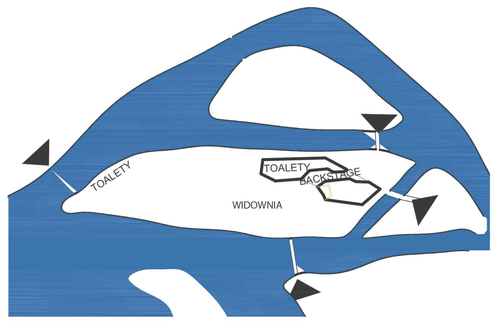

DZIĘKI OGÓLNODOSTĘPNEJ PRZESTRZENI NA DACHU, CAŁA WYSPA POZOSTAJE SPÓJNA I W CAŁOŚCI JEST UŻYTKOWANA

LEPSZE ORGANIZACJE KONCERTÓW PLENEROWYCH, DZIĘKI DOSTOSOWANIU FUNKCJI BUDYNKU

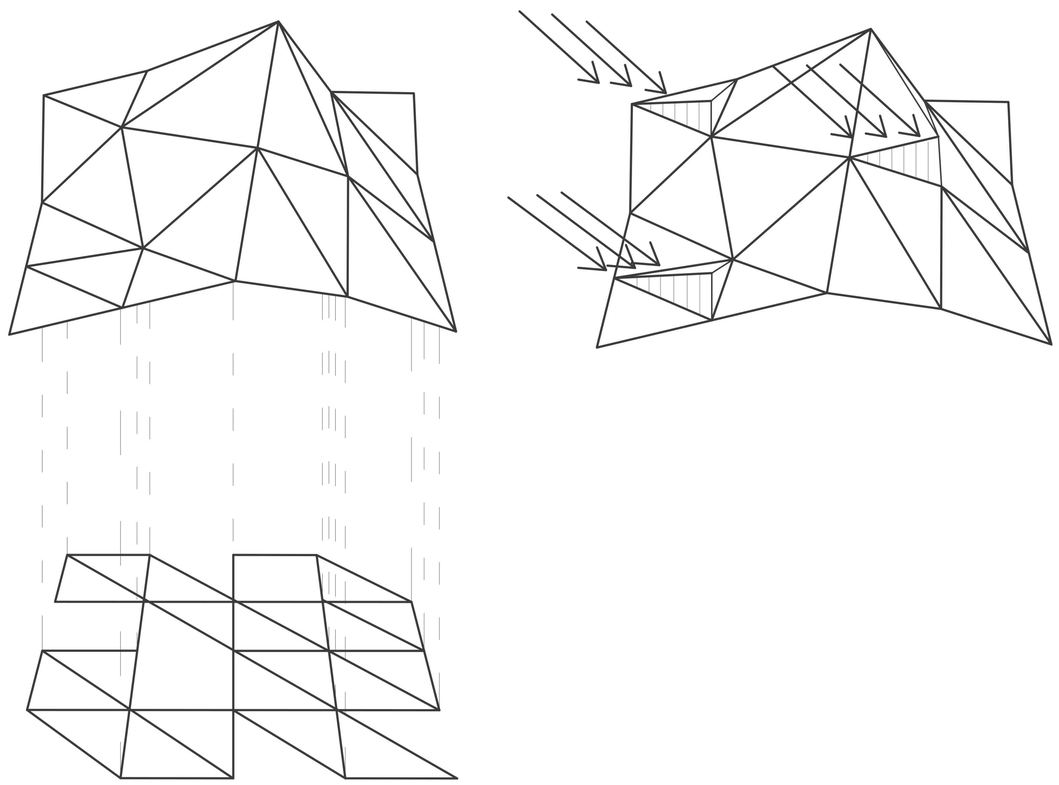

ZACHOWANIE CHARAKTERU WYSPY POPRZEZ PARAMETRYCZNE KSZTAŁTOWANIE BRYŁY

Projekt koncepcyjny zagospodarowania Wyspy Słodowej, we Wrocławiu

Autor: Ewelina Wiciak
Prowadzący: dr. inż. arch Tomasz Głowacki
Rok akademicki 2014/2015, sem IV

Część usługowa mediateki: sale zainteresowań - plastyczna, muzyczna, modelarska, robót ręcznych, Biblioteka i mediateka z możliwością wypożyczenia multimediów, sala komputerowa, kawiarnia, sala wielofunkcyjna

Zagospodarowanie wyspy: Promenada, parking dla rowerów, ścieżki piesze i rowerowe, zielone skwerki, nadwodne tarasy

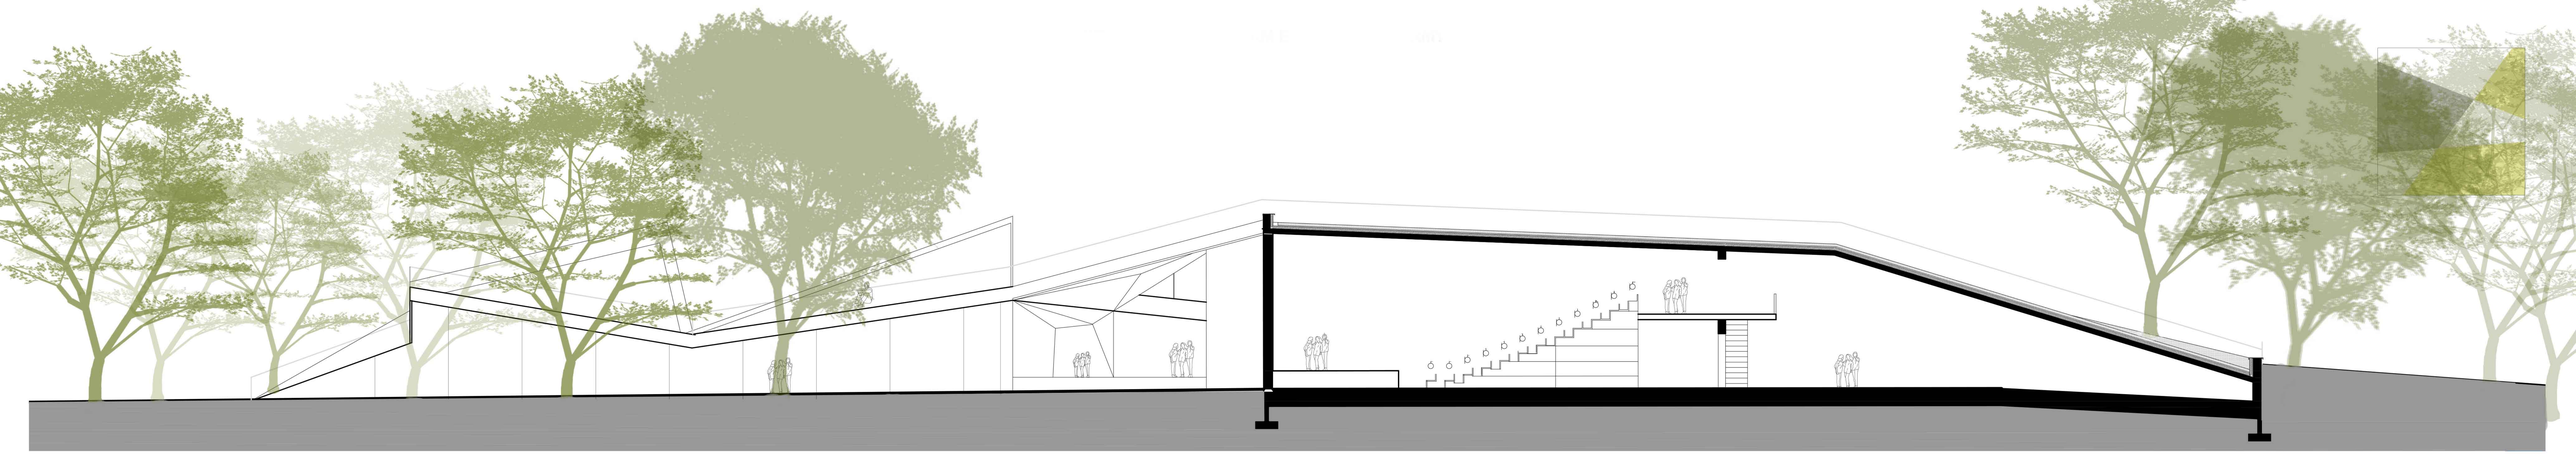

PRZEKRÓJ B-B, 1:200

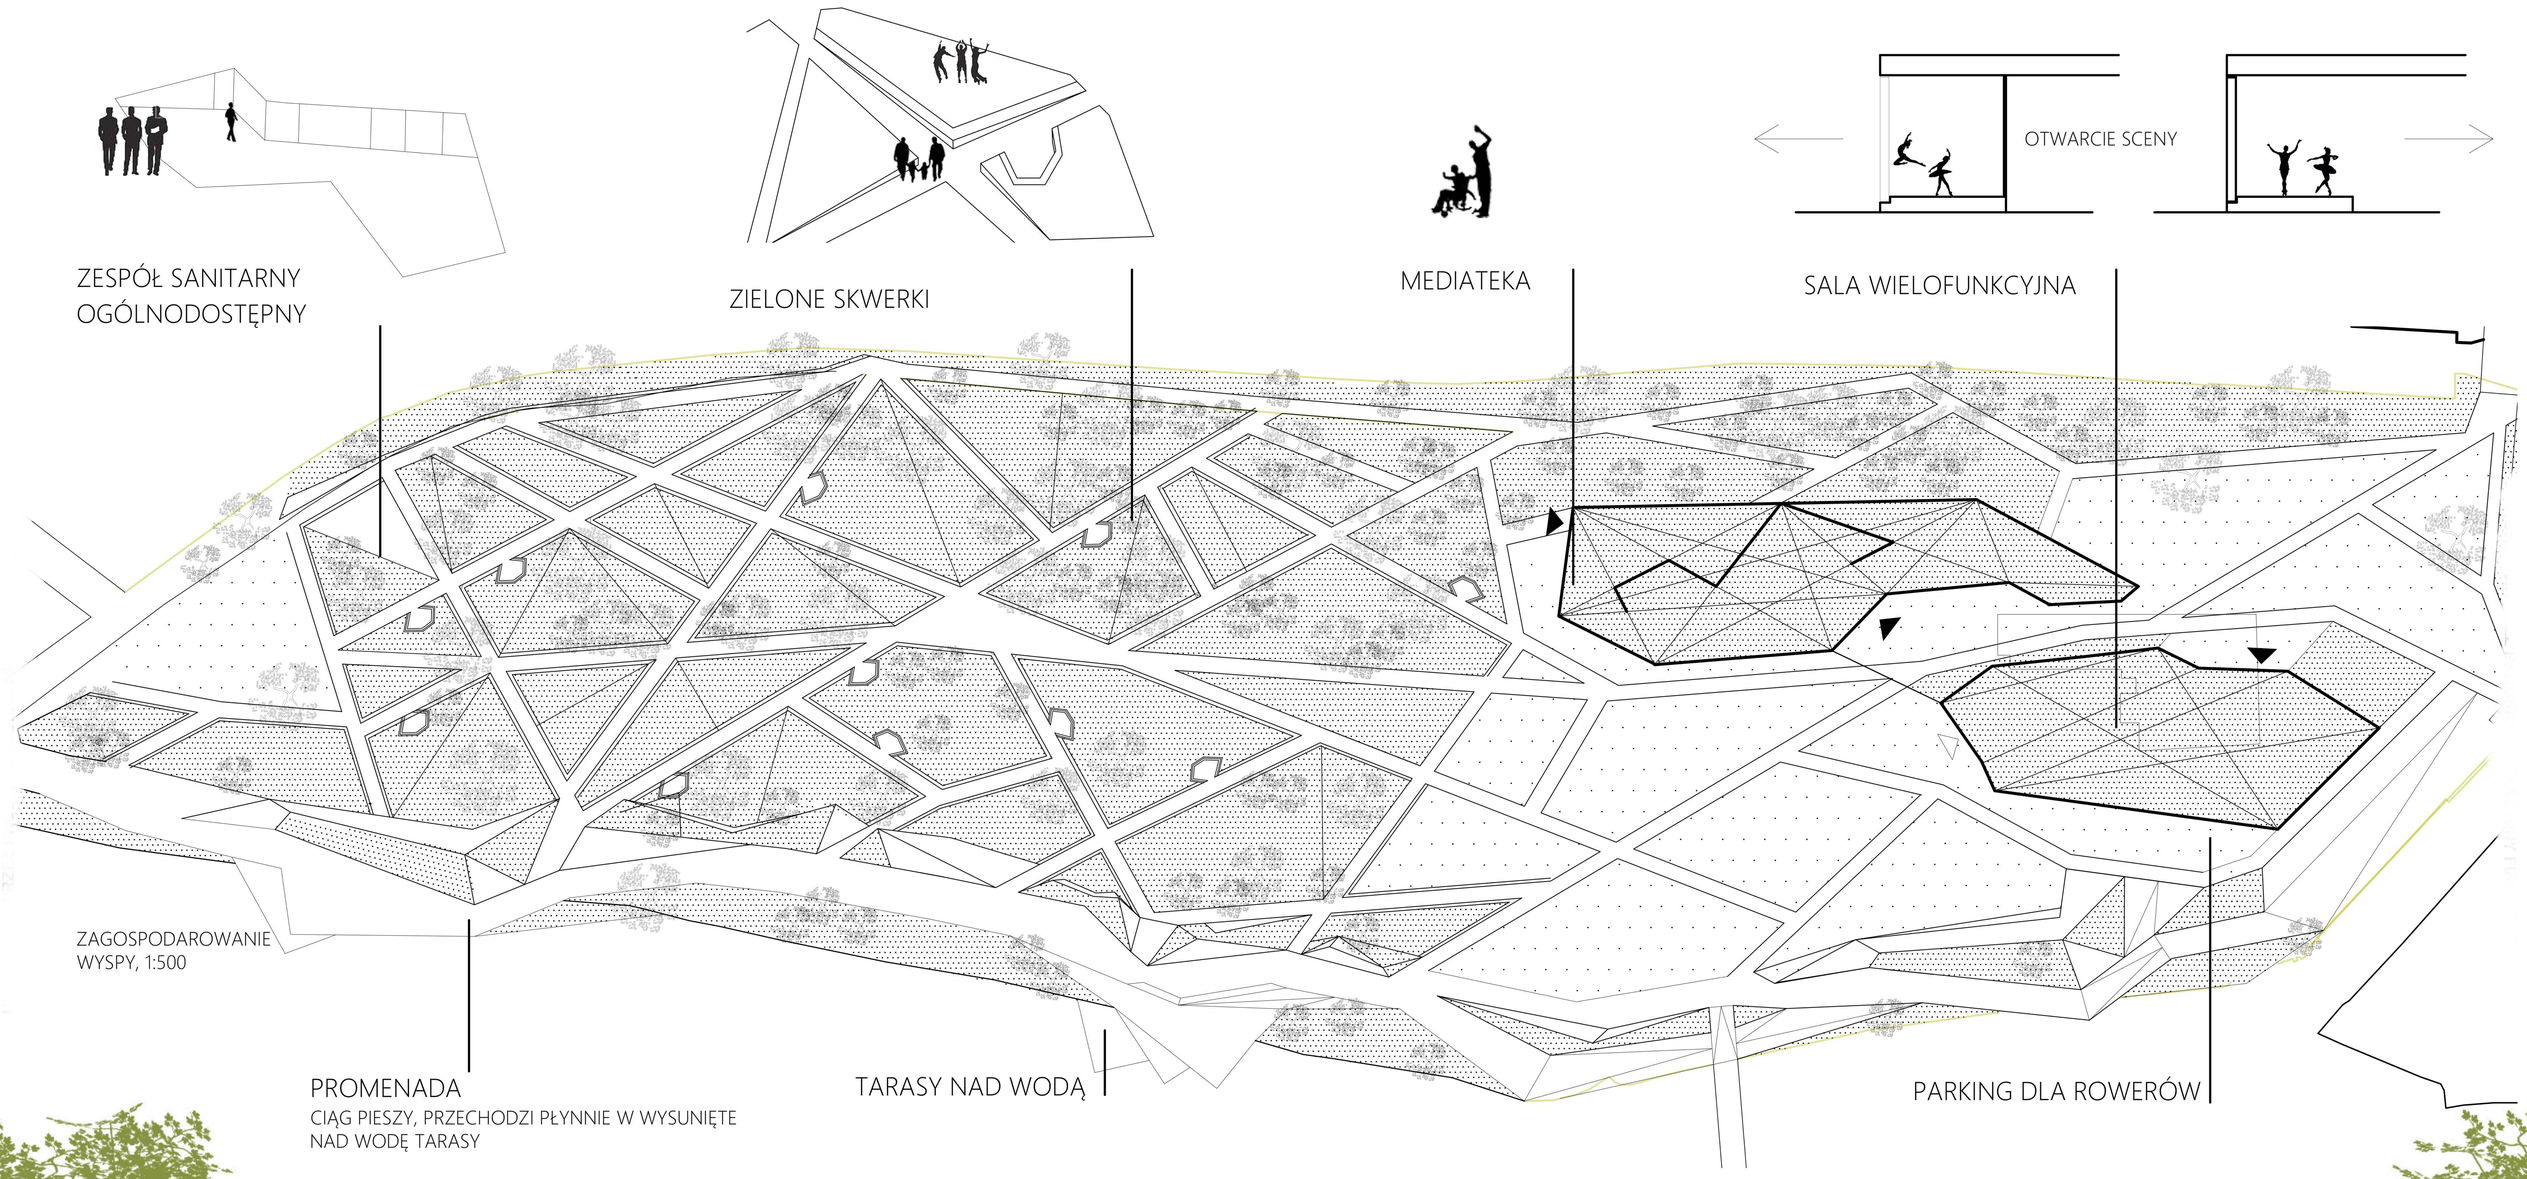

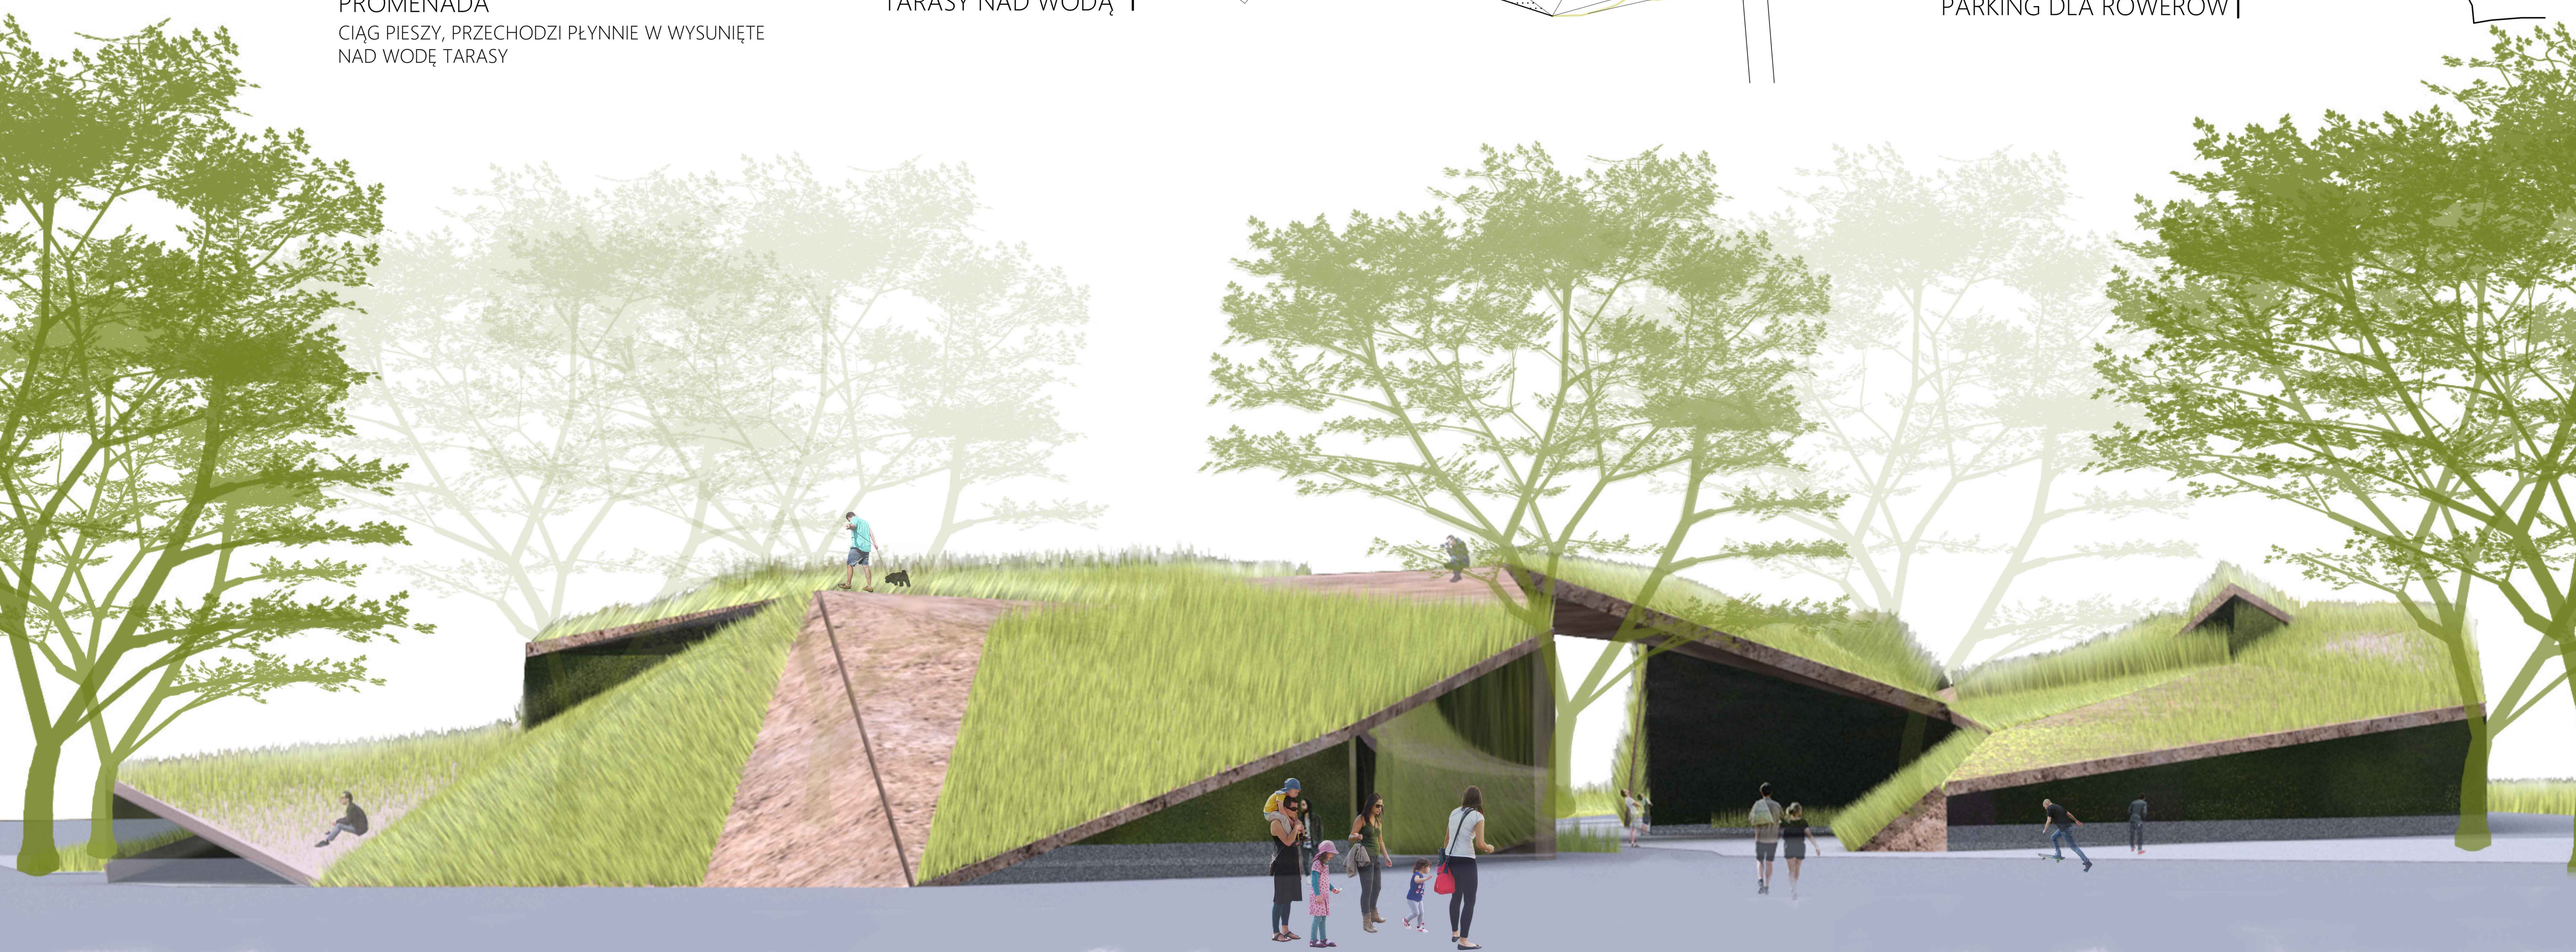

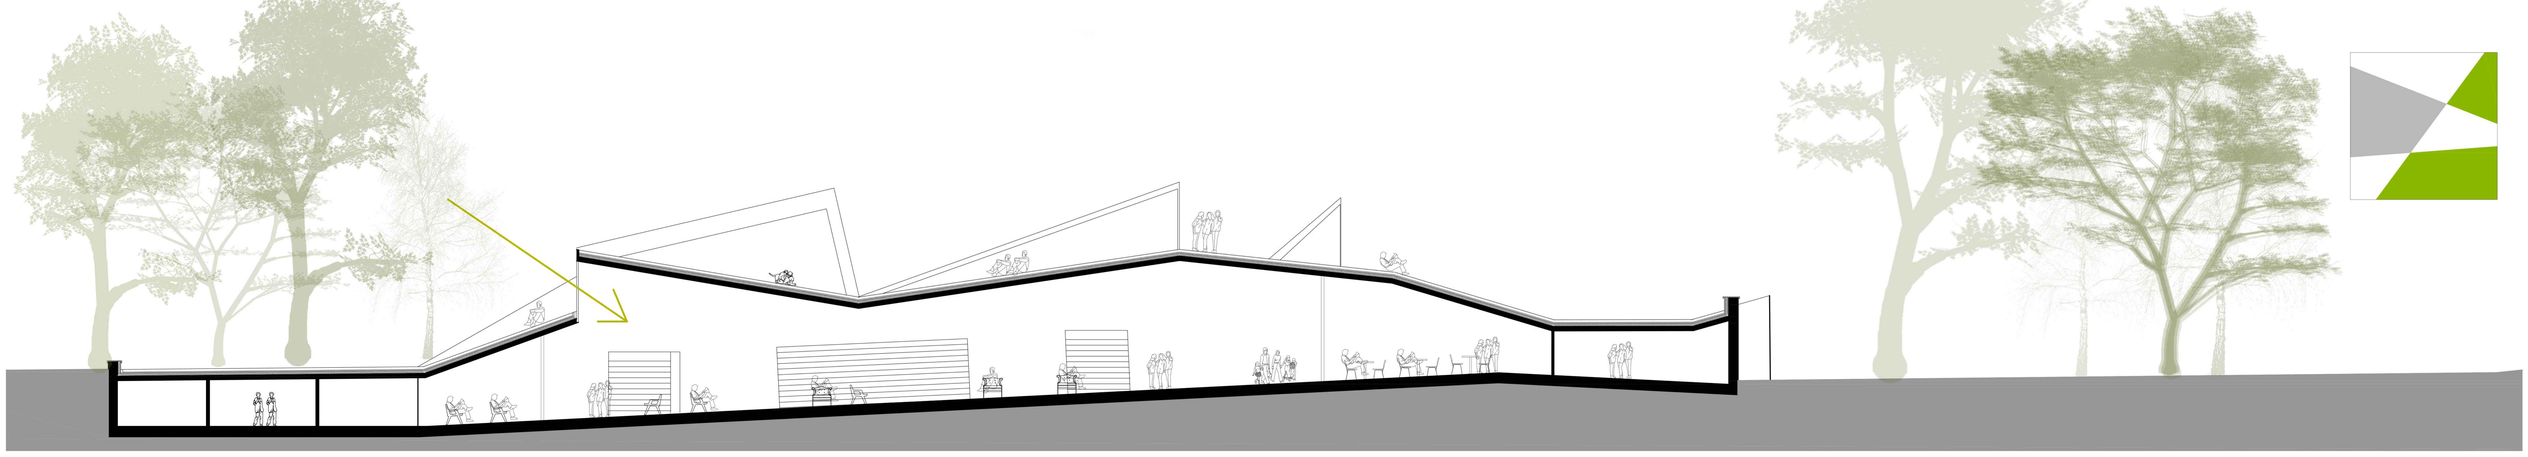

PRZEKRÓJ AA 1:200

RZUT PARTERU 1:200
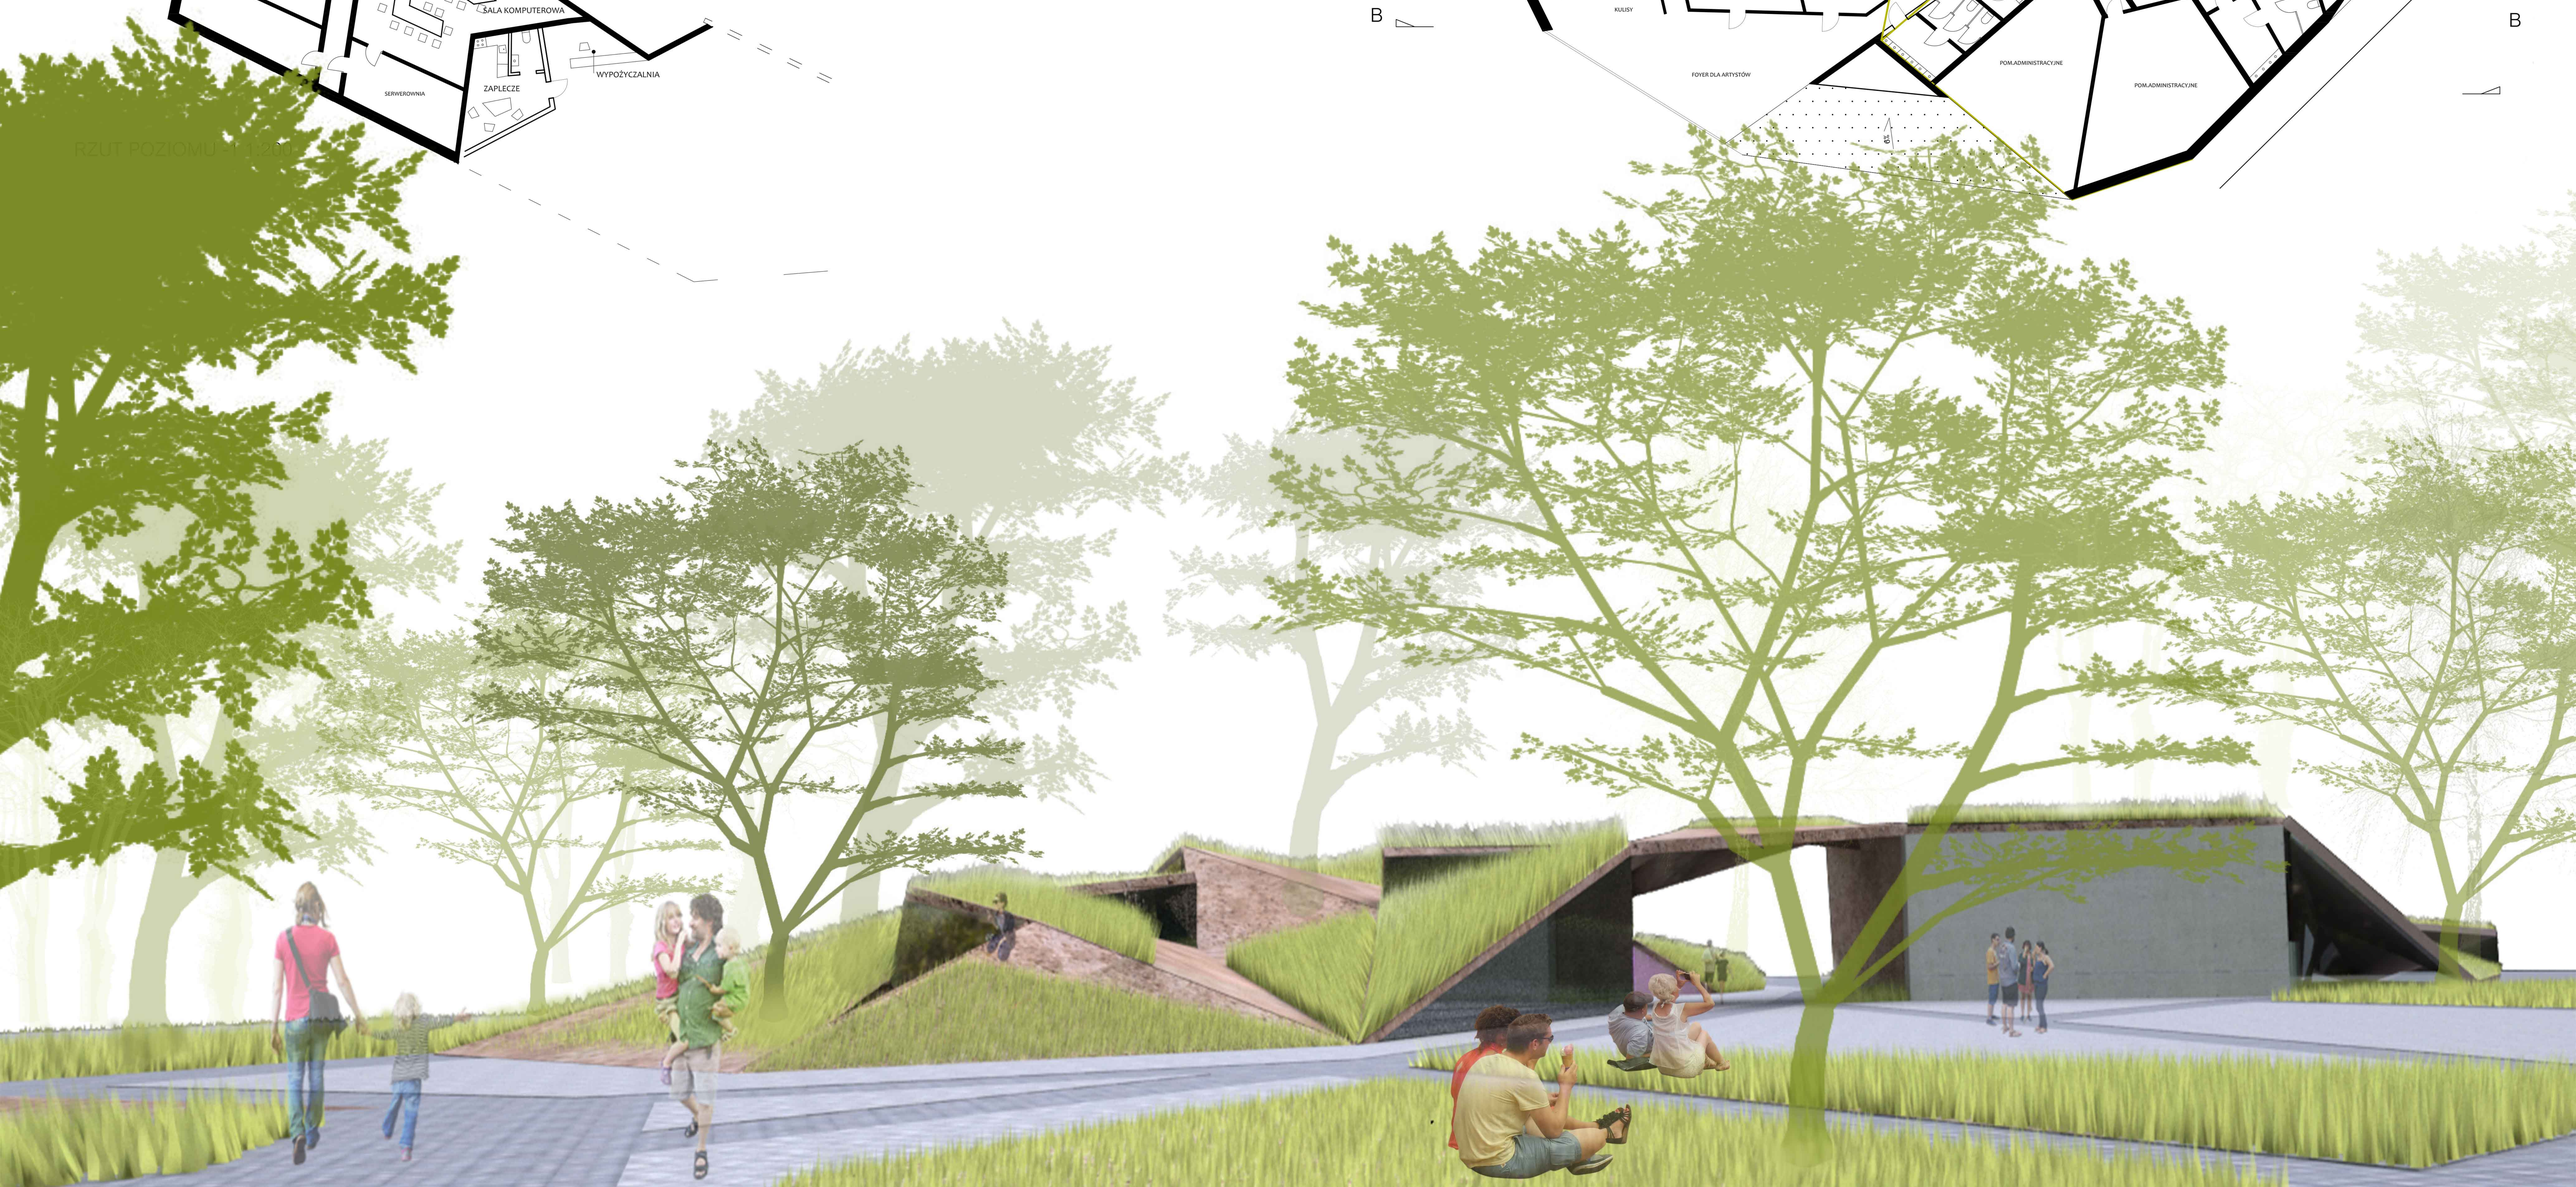
RZUT POZIOMU 1:200