


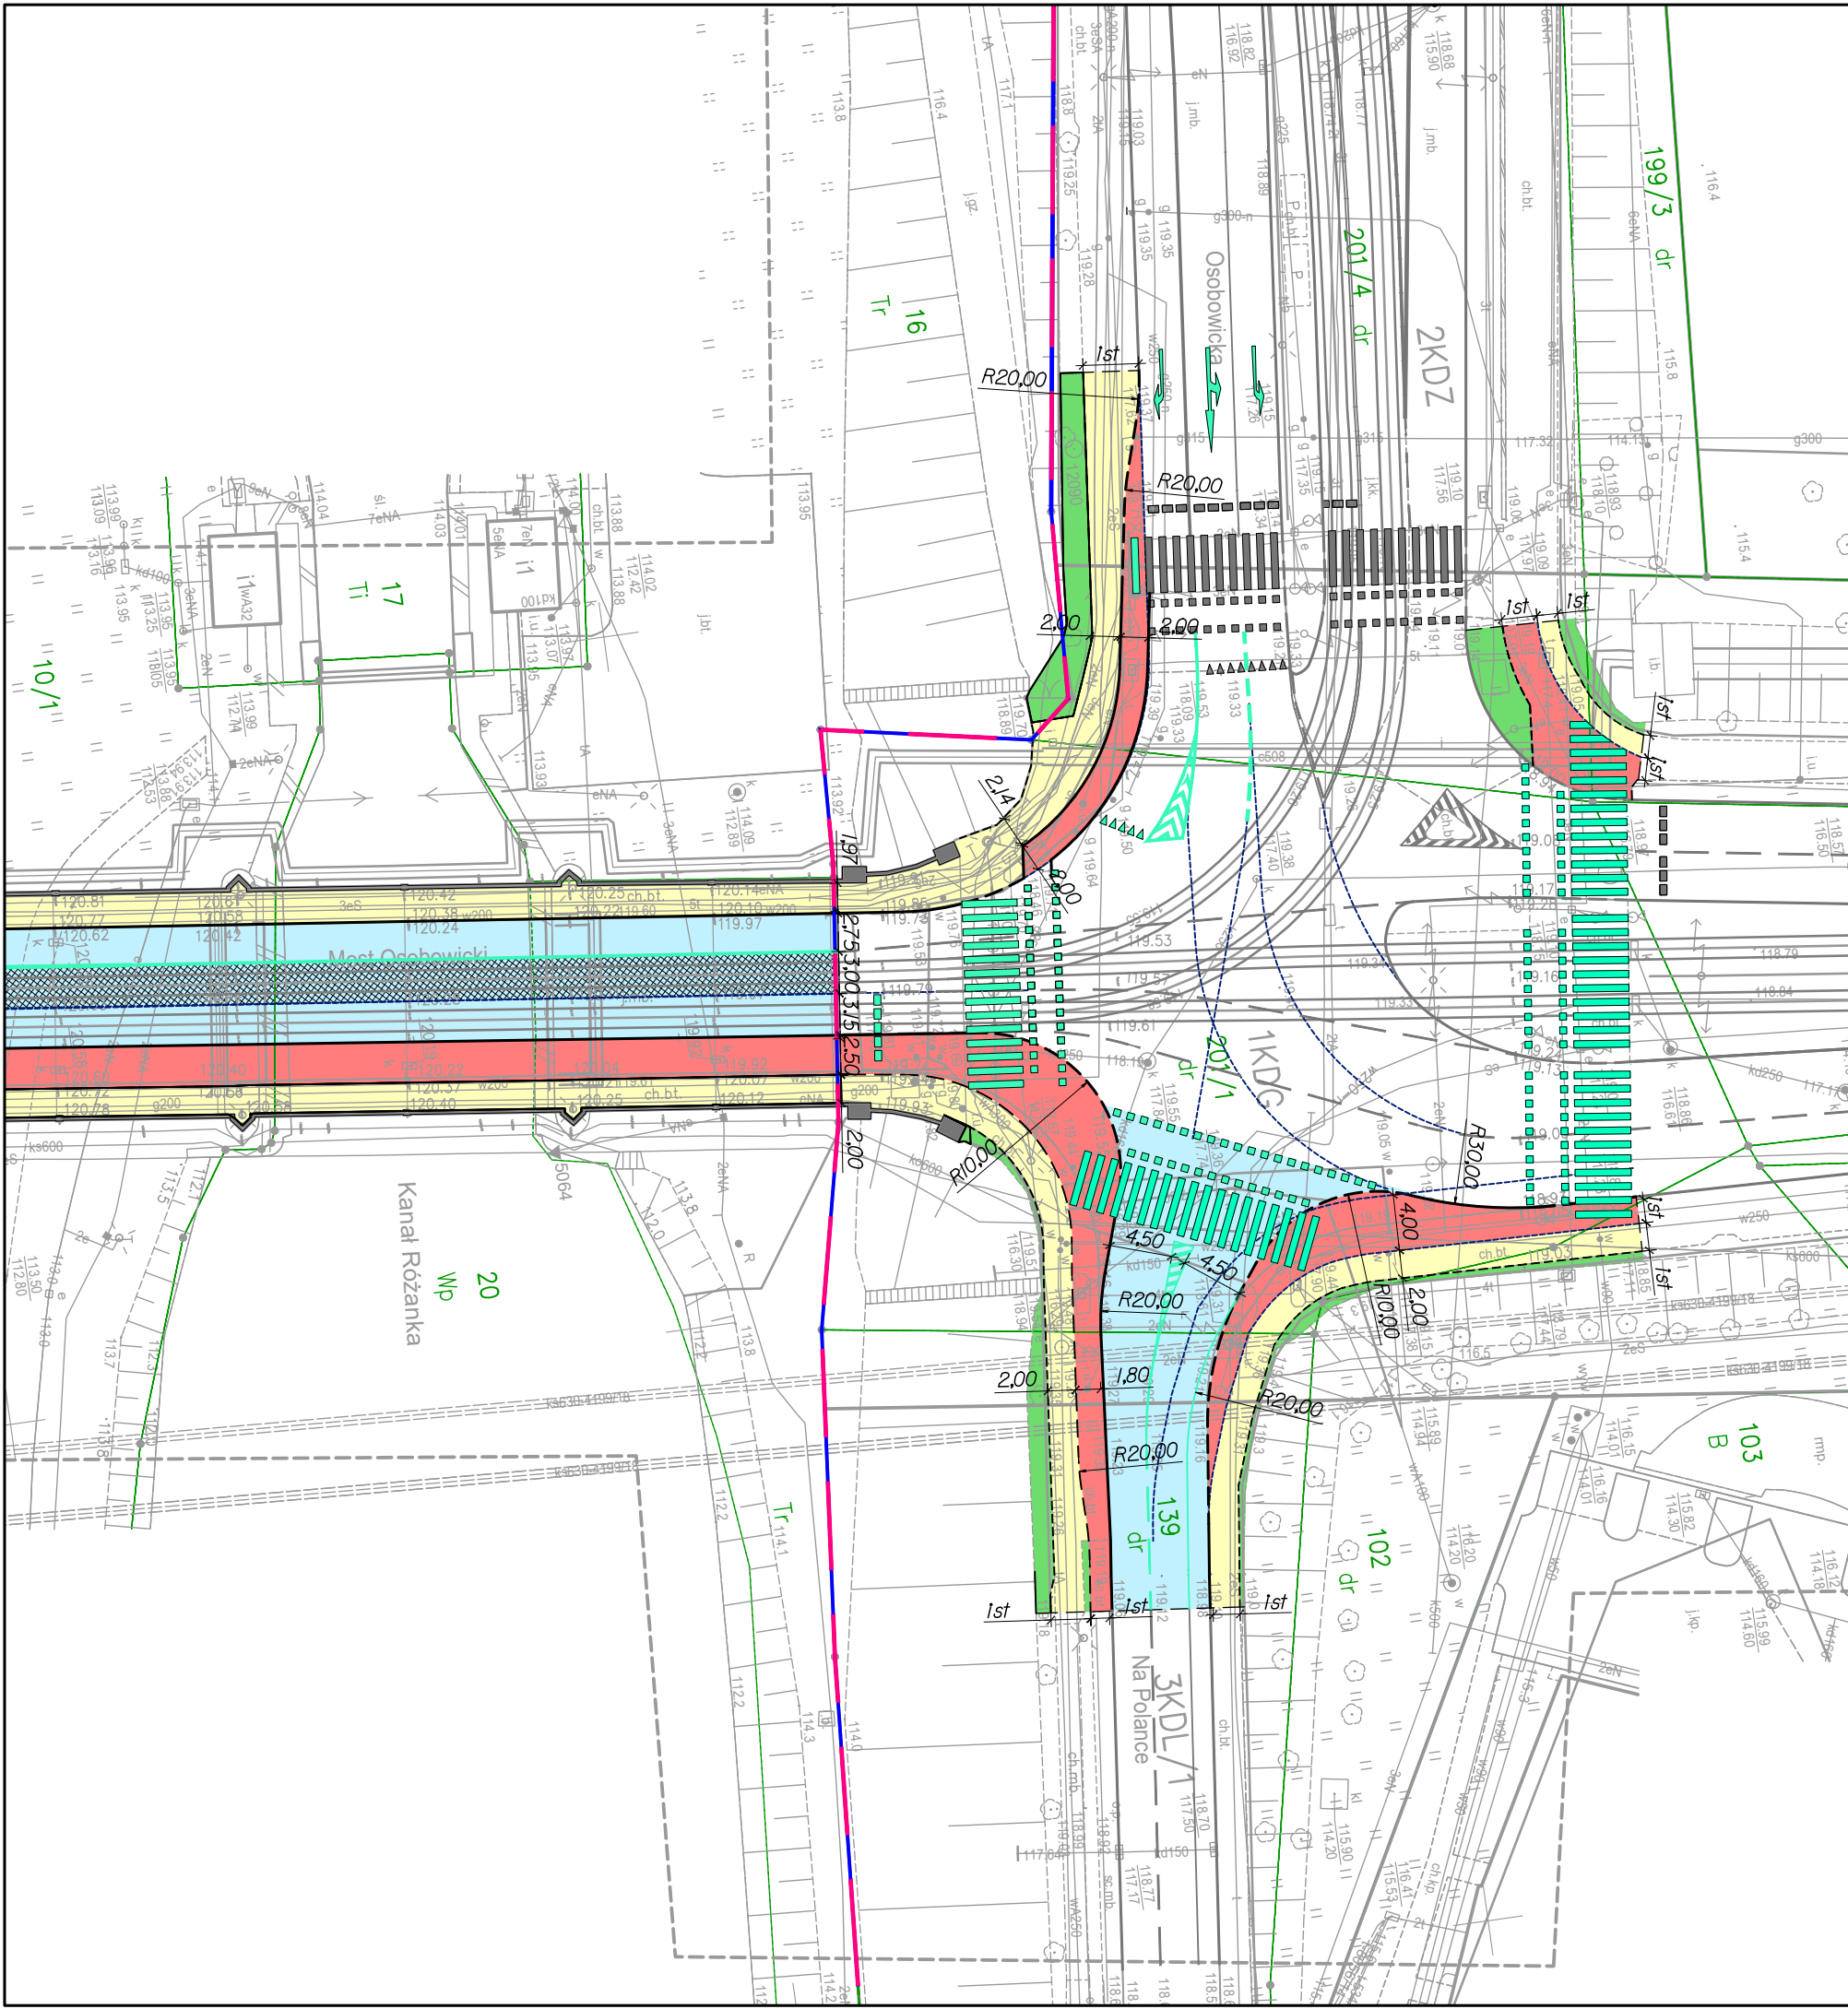

- LEGENDA:**
- Granica miejscowego planu zagospodarowania przestrzennego części zespołu urbanistycznego Doliny Odry w rejonie obrębu Różanka we Wrocławiu
 - Granica miejscowego planu zagospodarowania przestrzennego w rejonie ulicy Osobowickiej i ulicy Zawalnej we Wrocławiu

- Projektowane elementy branży drogowej:**
- Krawężnik wyniesiony
 - Krawężnik obniżony
 - Linia krawędziowa lub koniec robót

- Jeźdnia
- Chodnik
- Droga dla rowerów
- Zieleń
- Wydzielony pas ruchu dla pojazdów komunikacji zbiorowej

- Inżynieria ruchu:**
- Krawężnik korytarza ruchu
 - Istniejące oznakowanie poziome
 - Projektowane oznakowanie poziome

INWESTOR:



Gmina Wrocław
pl. Nowy Targ 1-8,
50-141 Wrocław
Tel. +48 71 77 7 70 00
www.wroclaw.pl

PRZEDSTAWICIEL ZAMAWIAJĄCEGO:



Wrocławskie Inwestycje Sp. z o.o.
ul. Ofiar Oświęcimskich 36,
50-059 Wrocław
Tel. +48 71 77 10 900 lub 901
Fax. +48 71 77 10 904
E-mail: biuro@wi.wroc.pl
www.wi.wroc.pl

JEDNOSTKA PROJEKTOWA:



PBW INŻYNIERIA Sp. z o.o.
ul. Sokolnicza 5 lok. 74-75,
53-676 Wrocław
Tel. +48 536 432 508
E-mail: biuro@pbwinzynieria.pl
www.pbwinzynieria.pl

Nazwa zadania	"Opracowanie dokumentacji projektowej wraz z pełnieniem nadzoru autorskiego przebudowy mostu Osobowickiego we Wrocławiu"				
Tytuł rysunku	Plan sytuacyjny – wariant II				
Stadium	Koncepcja				
Projektant (branza drogowa)	mgr inż. Kamil BIAŁGO	Uprawn. 283/DOŚ/12 specj. drogowa		Data	03.2021r.
Opracował (branza drogowa)	mgr inż. Kinga ŚLIWIŃSKA			Skala	1:500
Opracował (branza drogowa)	mgr inż. Adrian PIECH			Numer rysunku	D-02.2
Opracował (branza drogowa)	mgr inż. Anna KOWALSKA				