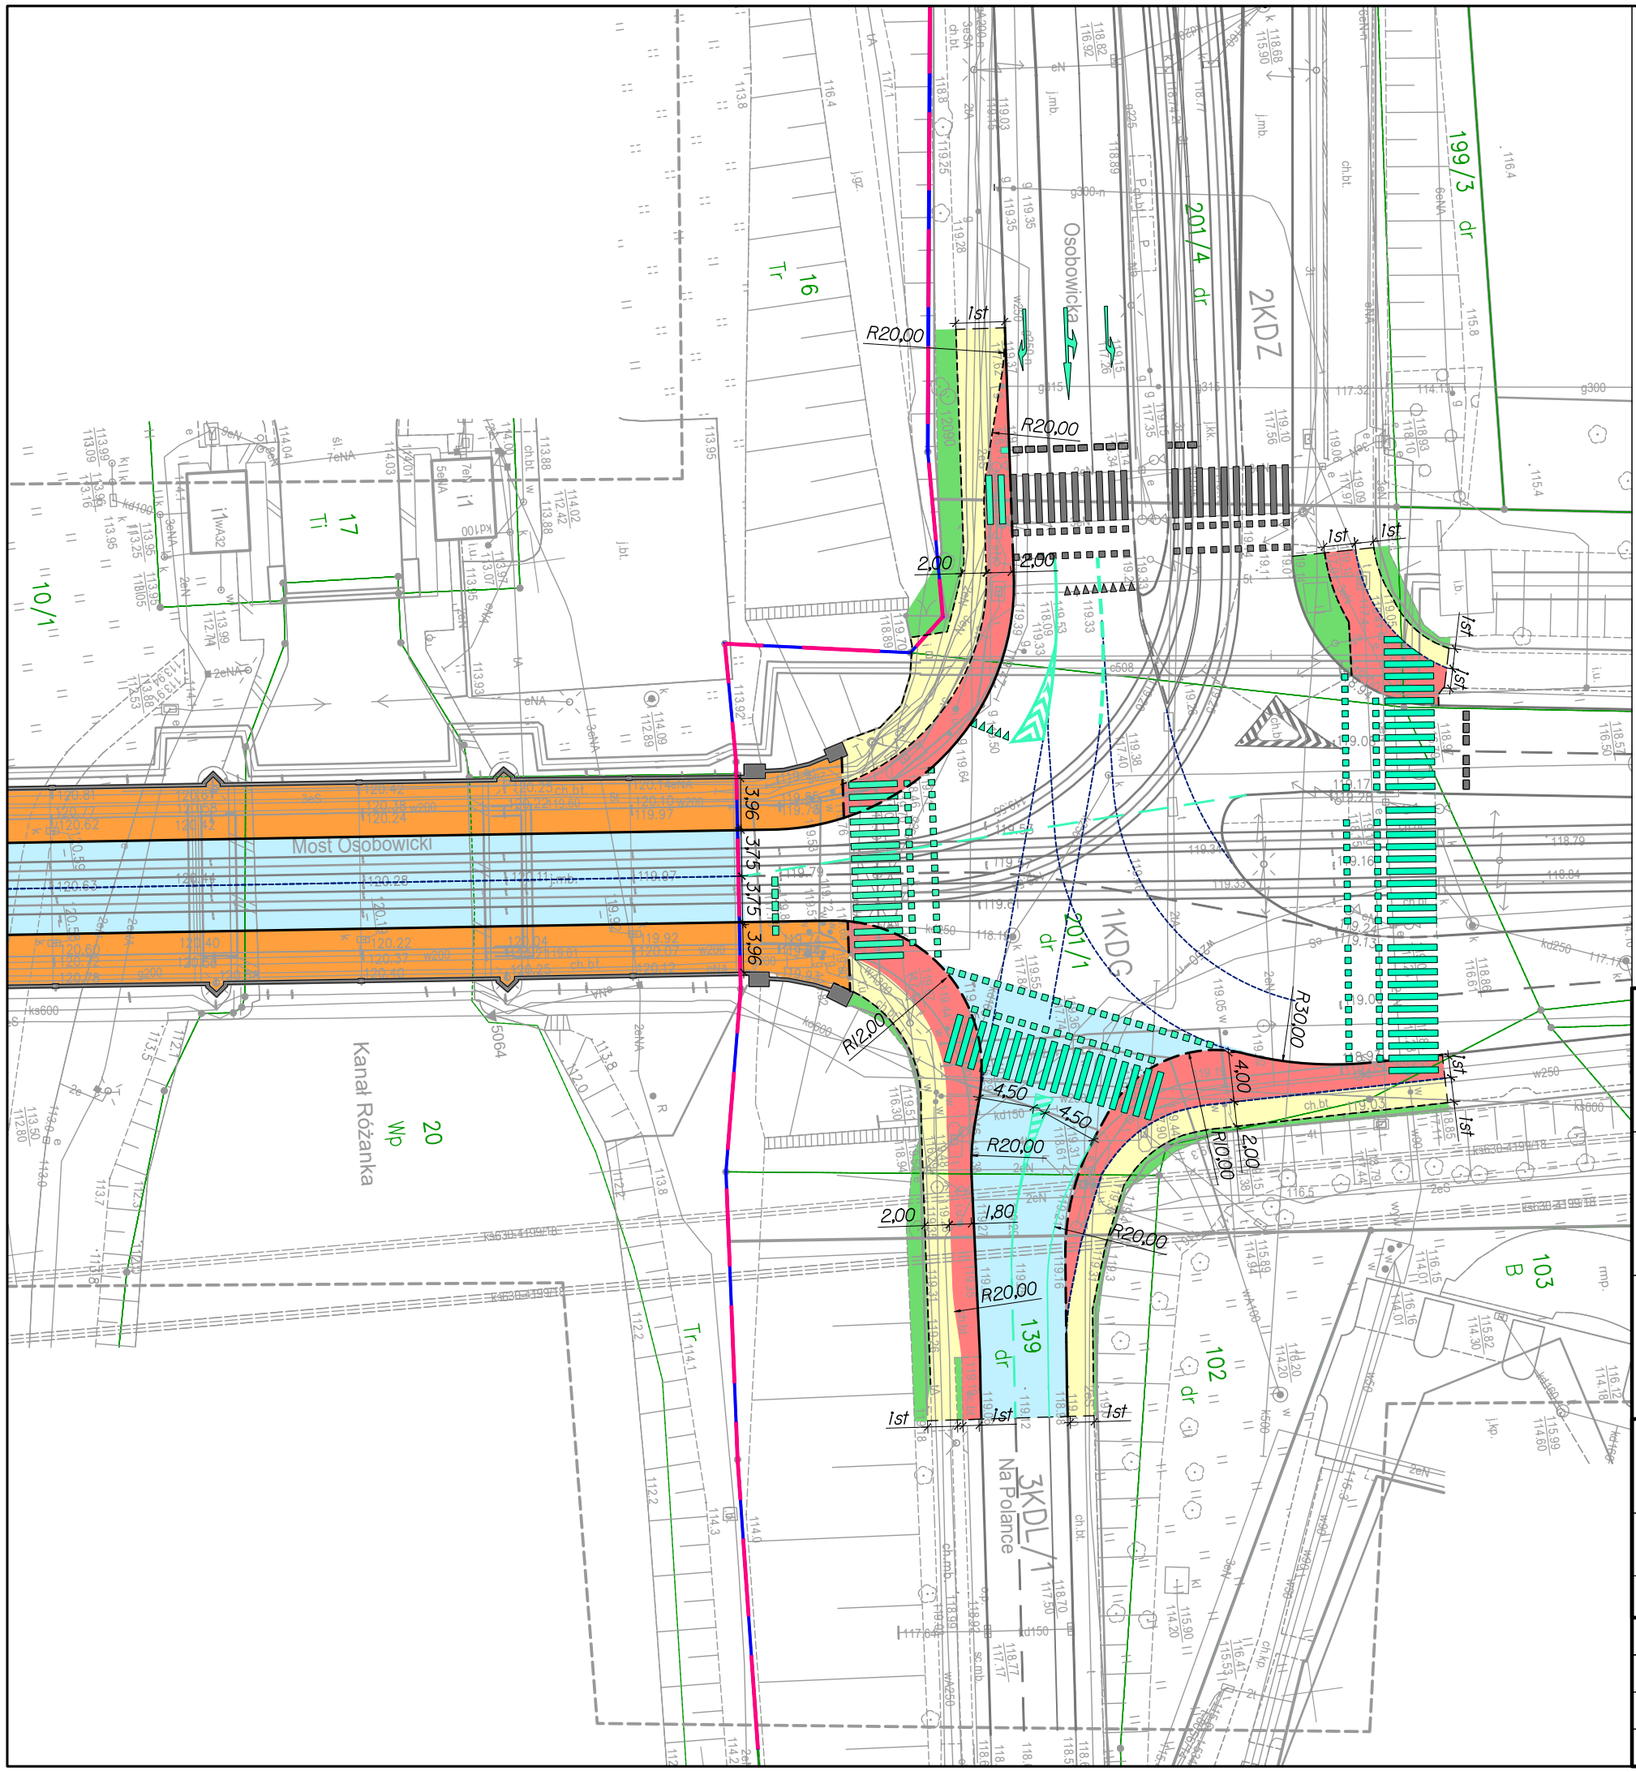

LEGENDA:

Granica miejscowego planu zagospodarowania przestrzennego części zespołu urbanistycznego Doliny Odry w rejonie obrębu Różanka we Wrocławiu

Granica miejscowego planu zagospodarowania przestrzennego w rejonie ulicy Osobowickiej i ulicy Zawalnej we Wrocławiu

Projektowane elementy branży drogowej:

- Krawężnik wyniesiony
- Krawężnik obniżony
- Obrzeże betonowe
- Linia krawędziowa lub koniec robót
- Jezdnia
- Chodnik
- Droga dla rowerów
- Ciąg pieszo-rowerowy
- Zieleń

Inżynieria ruchu:

- Krawędź korytarza ruchu
- Istniejące oznakowanie poziome
- Projektowane oznakowanie poziome

INWESTOR:

Gmina Wrocław
pl. Nowy Targ 1-8,
50-141 Wrocław
Tel. +48 71 77 7 70 00
www.wroclaw.pl

PRZEDSTAWICIEL ZAMAWIAJĄCEGO:

WROCŁAWSKIE INWESTYCJE

Wrocławskie Inwestycje Sp. z o. o.
ul. Ofiar Oświęcimskich 36,
50-059 Wrocław
Tel. +48 71 77 10 900 lub 901
Fax. +48 71 77 10 904
E-mail: biuro@wi.wroc.pl
www.wi.wroc.pl

JEDNOSTKA PROJEKTOWA:

PBW INŻYNIERIA

PBW INŻYNIERIA Sp. z o. o.
ul. Sokolnicza 5 lok. 74-75,
53-676 Wrocław
Tel. +48 536 432 508
E-mail: biuro@pbwinzynieria.pl
www.pbwinzynieria.pl

Nazwa zadania	"Opracowanie dokumentacji projektowej wraz z pełnieniem nadzoru autorskiego przebudowy mostu Osobowickiego we Wrocławiu"
Tytuł rysunku	Plan sytuacyjny – wariant IV
Stadium	Koncepcja

Projektant (branża drogowa)	mgr inż. Kamil BIAJGO	Uprawn. 283/DOŚ/12 specj. drogowa		Data	03.2021r.
Opracował (branża drogowa)	mgr inż. Kinga ŚLIWIŃSKA	——	K. Śliwińska	Skala	1:500
Opracował (branża drogowa)	mgr inż. Adrian PIECH	——	Piech	Numer rysunku	D–02.4
Opracował (branża drogowa)	mgr inż. Anna KOWALSKA	——	Kowalska		