



WIDOK ROŚLIN W DONICACH NA RONDZIE REGANA – SKALA 1;100

ROŚLINY UŻYTE DO OBSADZENIA DONIC – PRZYKŁADY

Phyllostachys aurea – bambus złoty

Pennisetum alopecuroides – rozplenica japońska

Hedera helix – bluszcz pospolity

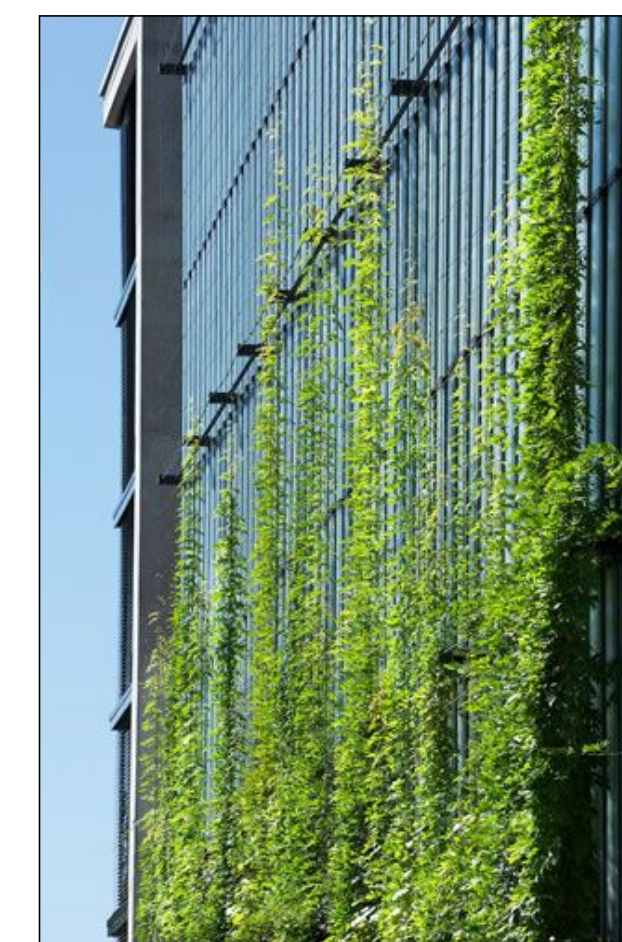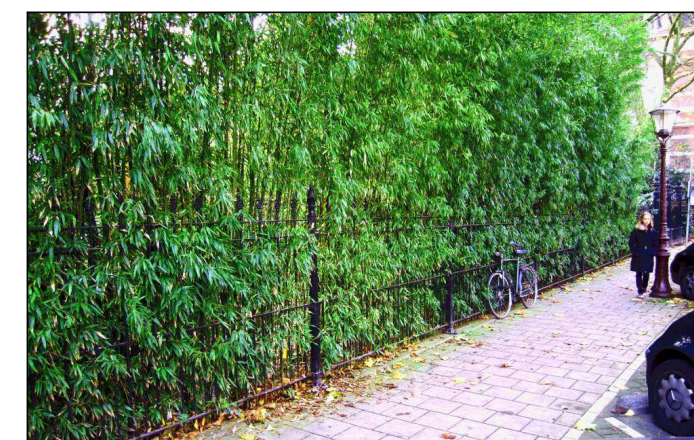

INWESTOR: Zarząd Zieleni Miejskiej
ul. Trzebnicka 33, 50-231 Wrocław
TEL/FAX +4871 326 20 77
e-mail: sekretaria@zzm.wroc.pl

PROJEKTANT: Vertigo Margareta Jarczewska
ul. Jackowskiego 33, 51-661 Wrocław
TEL/FAX +4871 3478751+48 609 473 093,
e-mail: myvertigo@poczta.onet.pl

TEMAT: Zielona enklawa Rondo Regana - WBO2016, nr 165

ADRES: pl. Grunwaldzki
dz. nr 1/2, AM-32, obręb Plac Grunwaldzki,
Wrocław

architektura

mgr inż. arch. Margareta Jarczewska 04/02/DOIA
mgr inż. arch. krajobrazu Angelika Kuśmierczyk-Jędrzak

STADIUM: PW BRANZA: ZAGOSPODAROWANIE TERENU

SKALA: 1:100 DATA: 06.2017 SYMBOL RYSUNKU: MJ1704_PW_A02 NR RYSUNKU: 02

TEMAT RYSUNKU: WIDOK DONIC Z ROŚLINAMI, PRZYKŁADY ROŚLIN