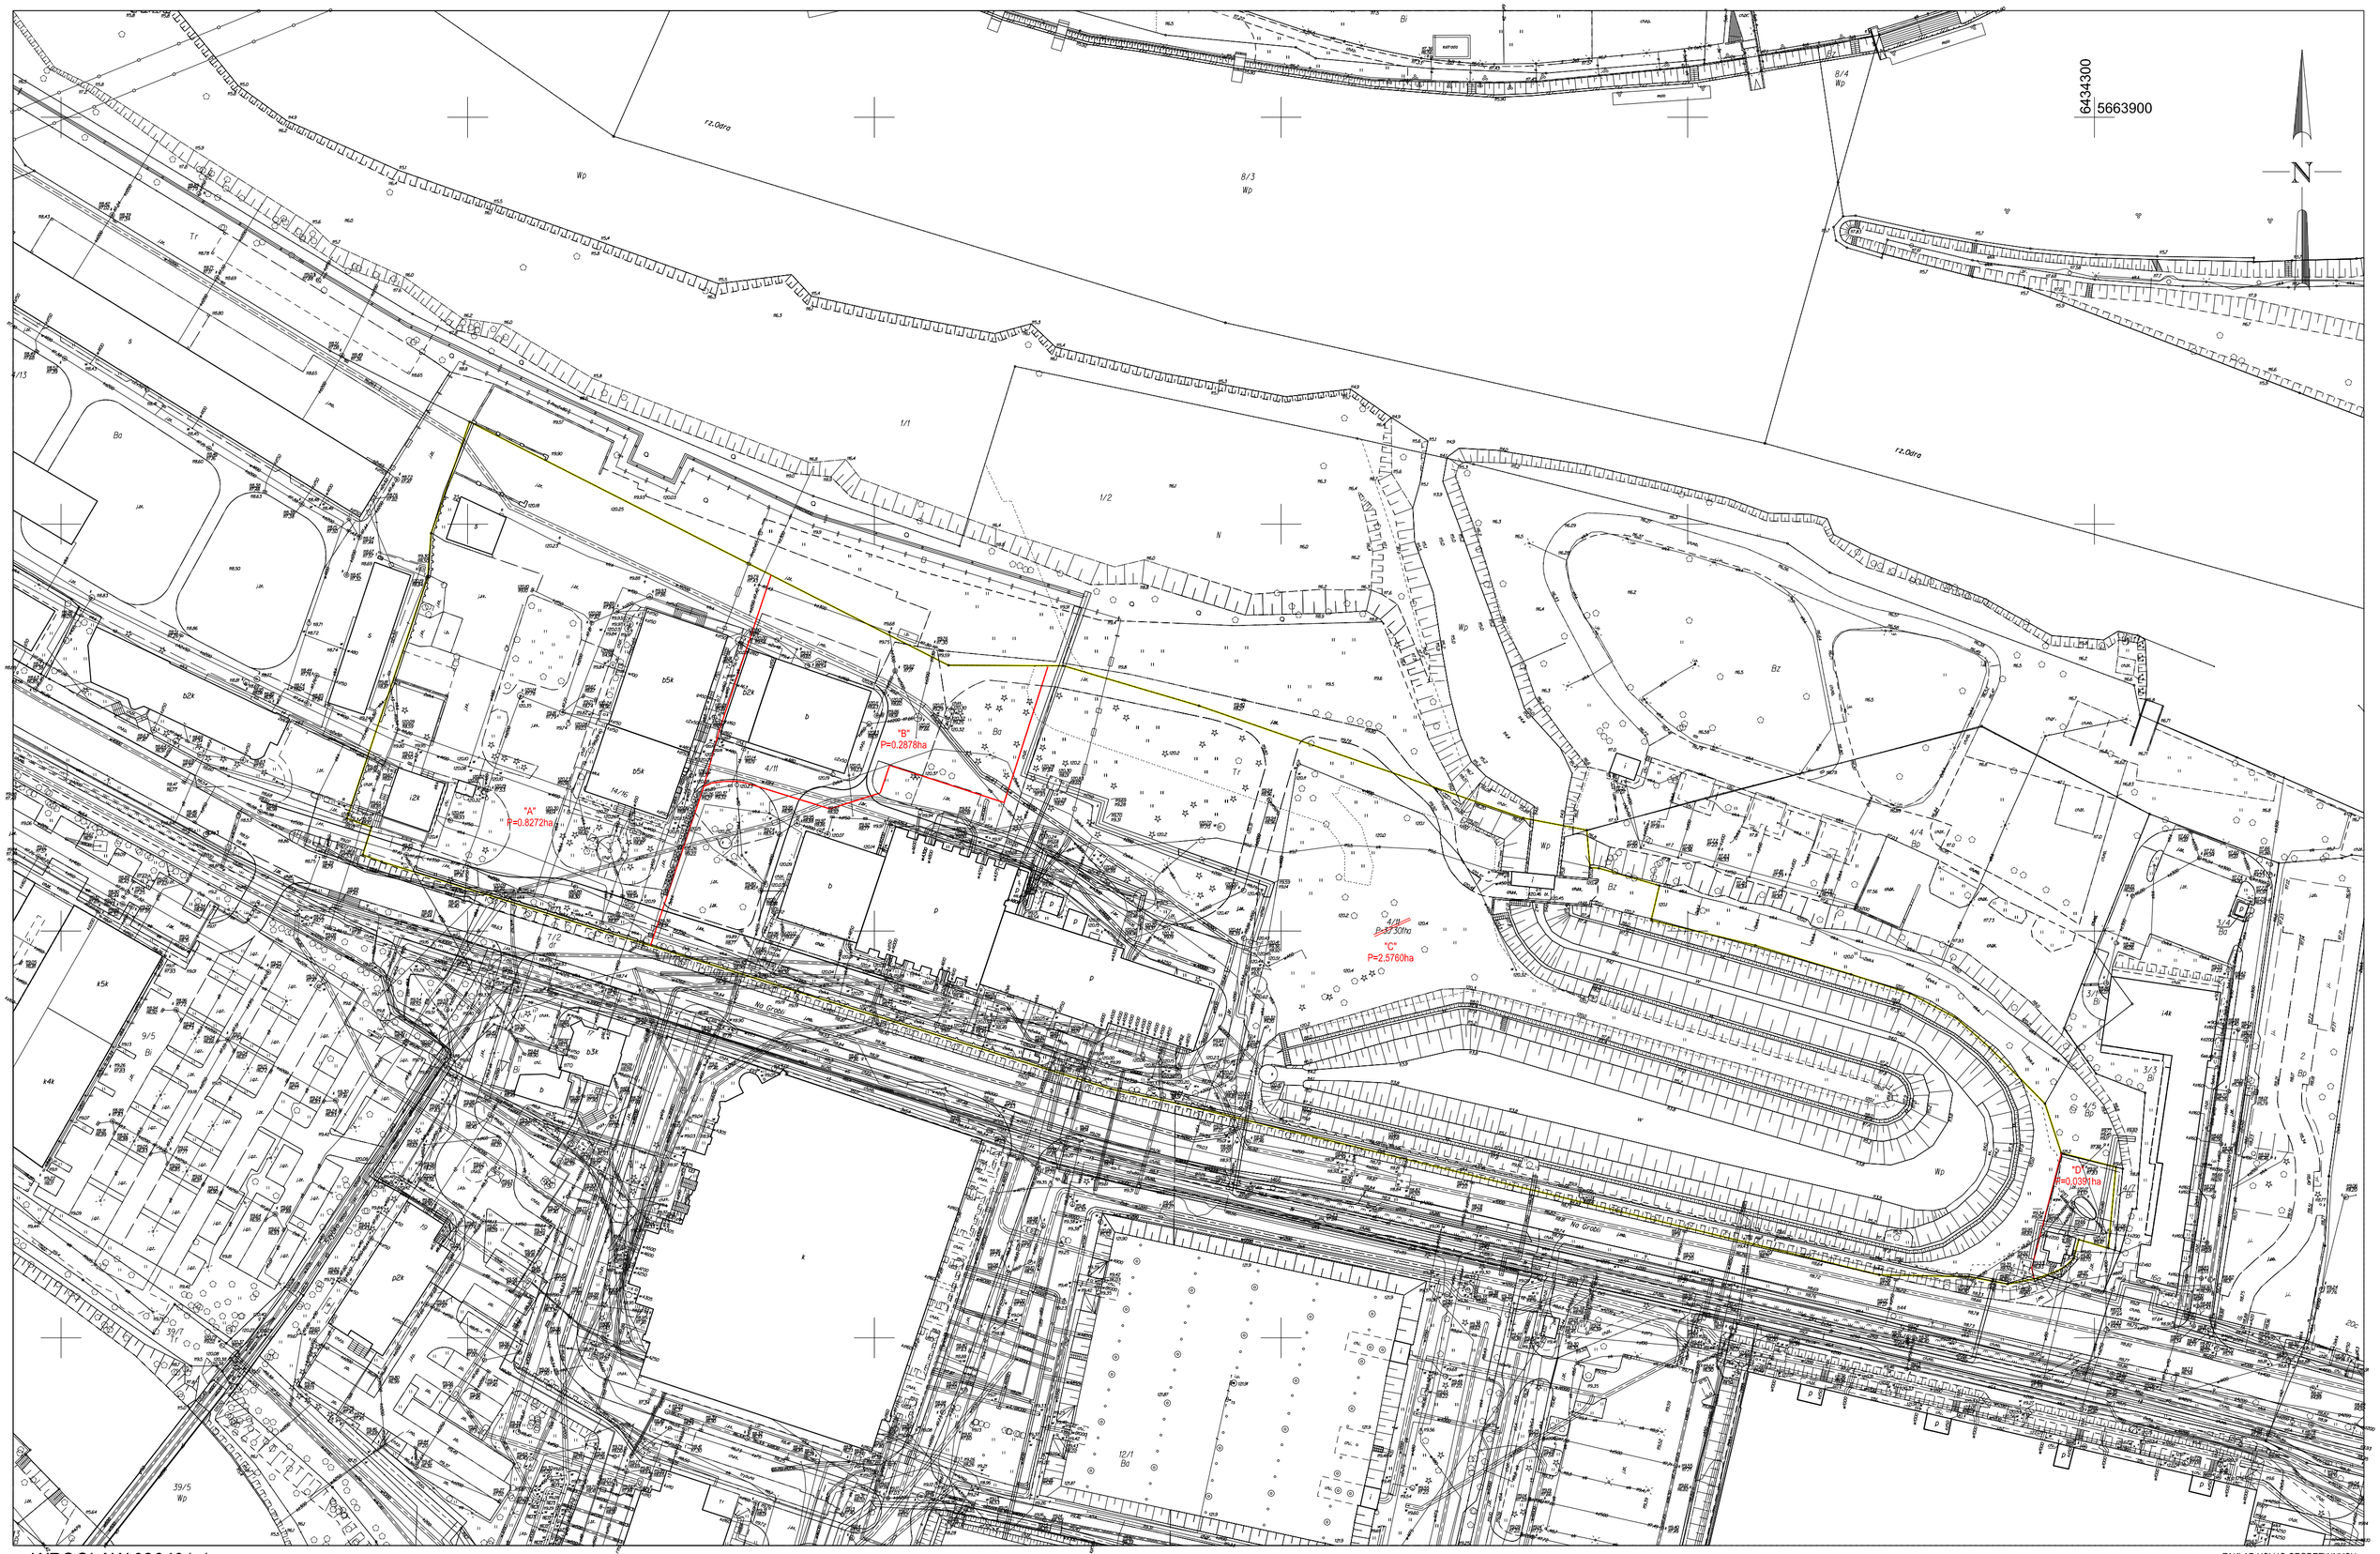

WROCŁAW 026401-1

Obręb POŁUDNIE-22

026401_1.0022

UL. NA GROBLI 14/16, DZ. 4/11 AM 3

Nr sekcji 6.148.12.09.2

Skala 1:1000

WSTĘPNY PROJEKT PODZIAŁU

1. Układ współrzędnych: "2000/6".
2. Poziom odniesienia: "Kronsztadt 1986".

ZAKŁAD USŁUG GEODEZYJNYCH
SPÓŁKA CYWILNA
Jerzy Garbarek, Stefan Szczygieł
54-234 Wrocław, ul. Grabiszyńska 241
NIP 894-10-09-032, REG. 931598844
tel. 603 92 52 44

WROCŁAW 28-03-2019

ZGKIKM.TM.6640.520.2019