

Proponowane rozwiązania – lokalizacja nr 1


- Zakres podstawowy: ul. Komedy (południe)



Lokalizacja nr 1


Proponowane rozwiązania – lokalizacja nr 1

- Zakres podstawowy: ul. Komedy (południe)

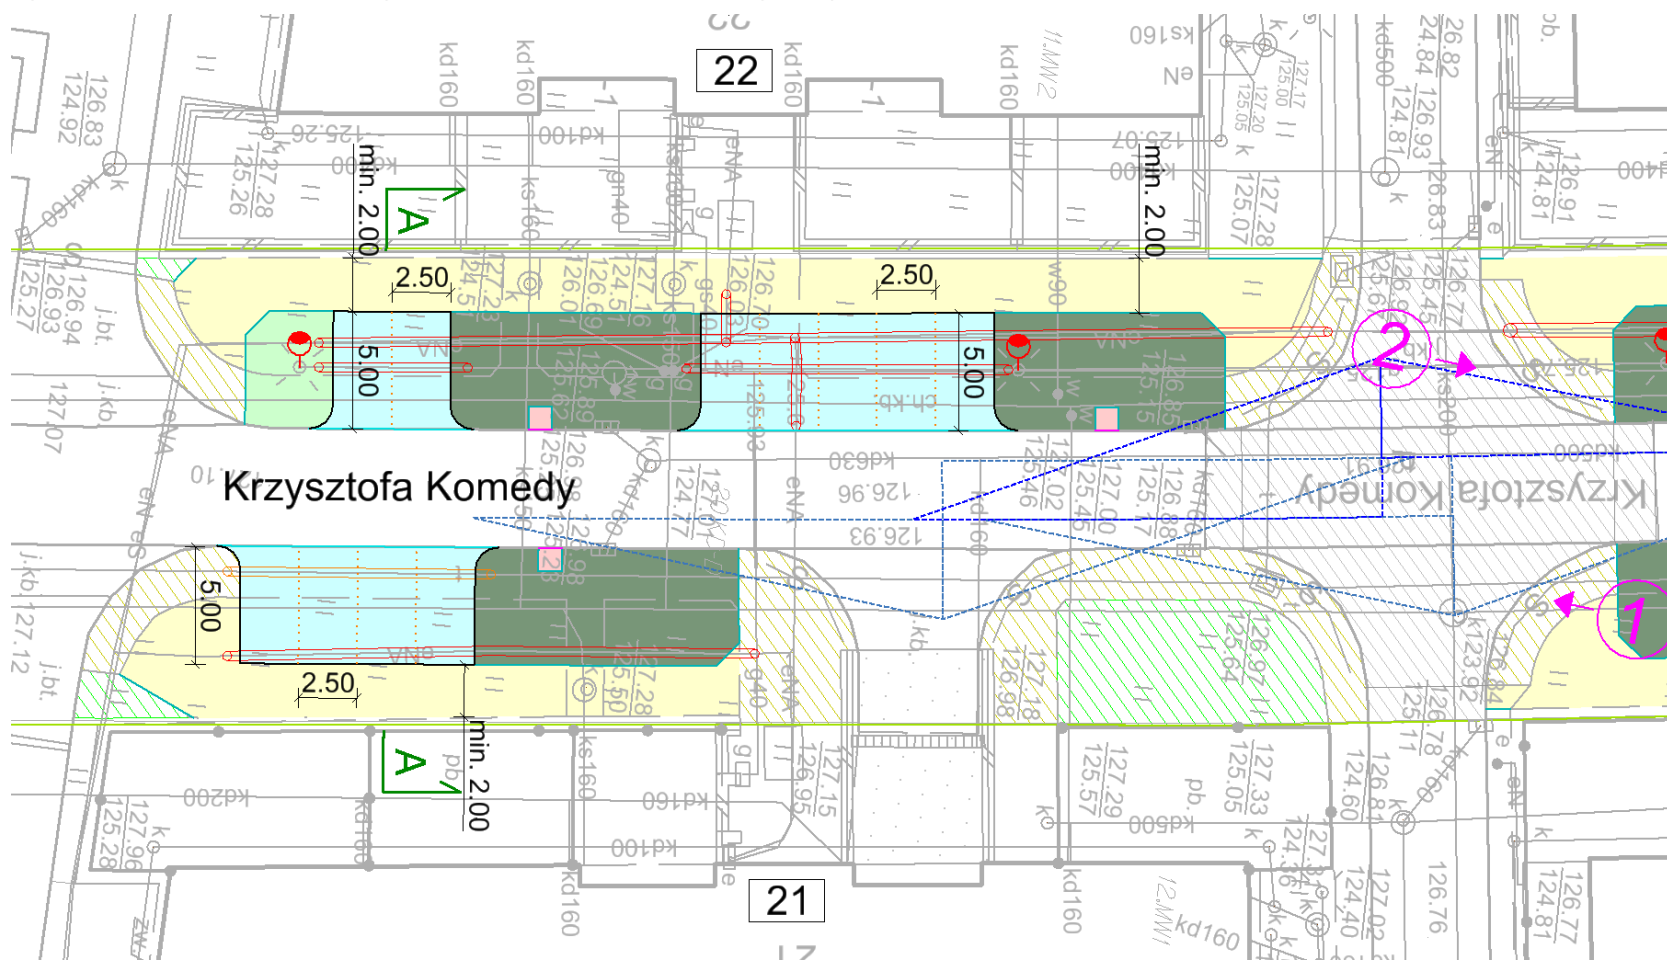

Proponowane rozwiązania – lokalizacja nr 1

- Zakres podstawowy: ul. Komedy (południe)

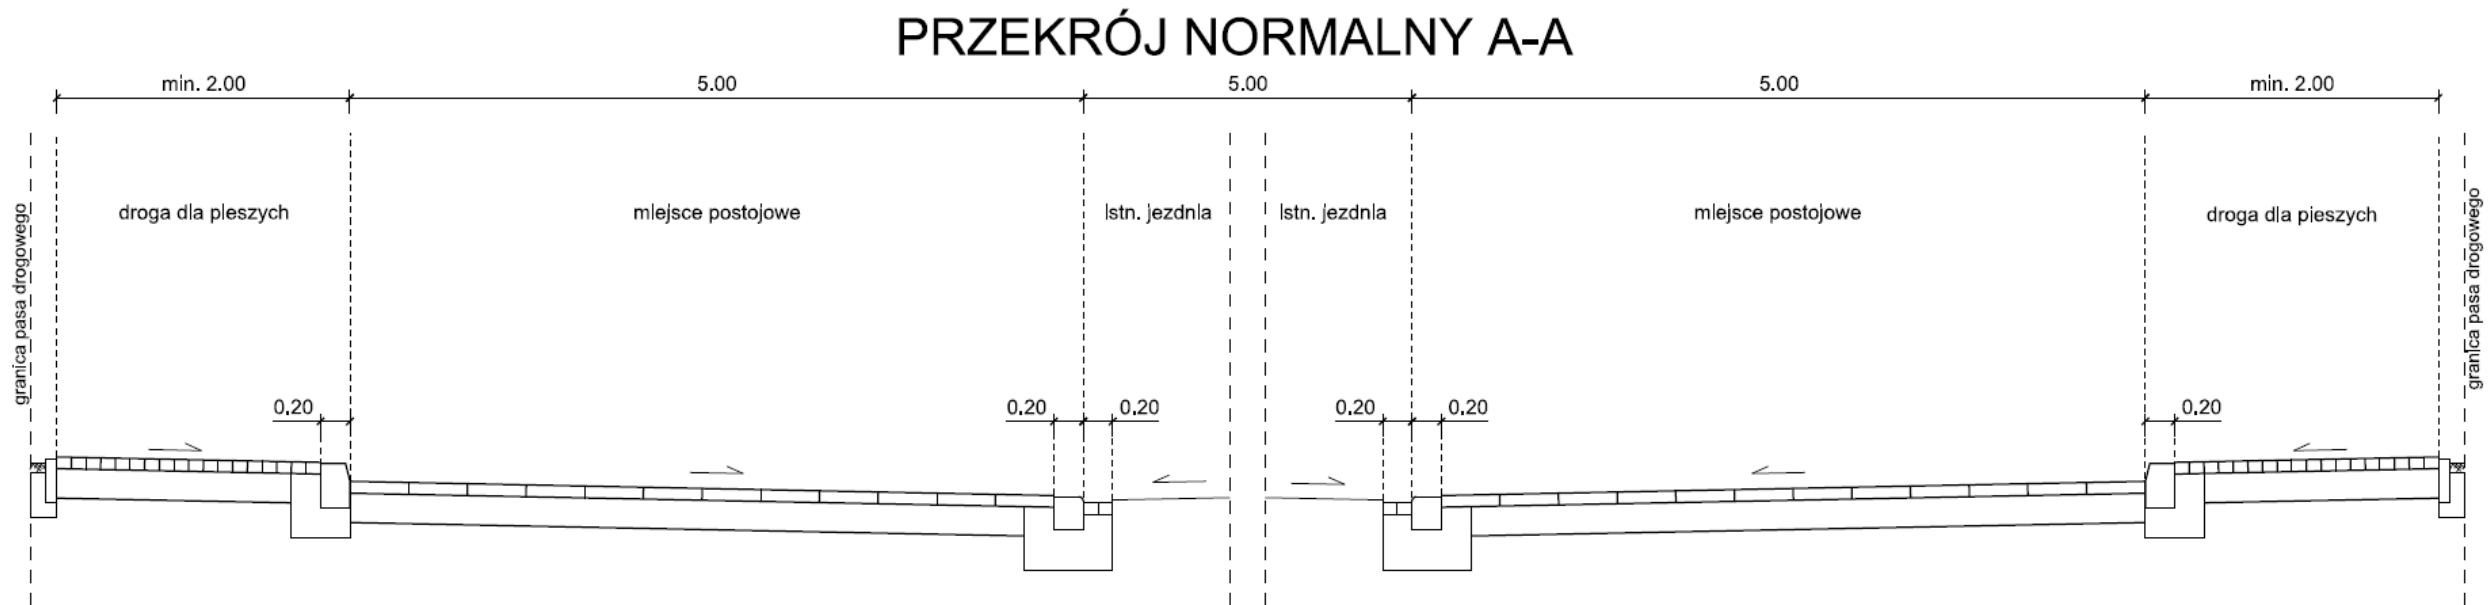

Proponowane rozwiązania – lokalizacja nr 2


- Zakres podstawowy: ul. Komedy (południe)



Lokalizacja nr 2

Proponowane rozwiązania – lokalizacja nr 2


- Zakres podstawowy: ul. Komedy (południe)

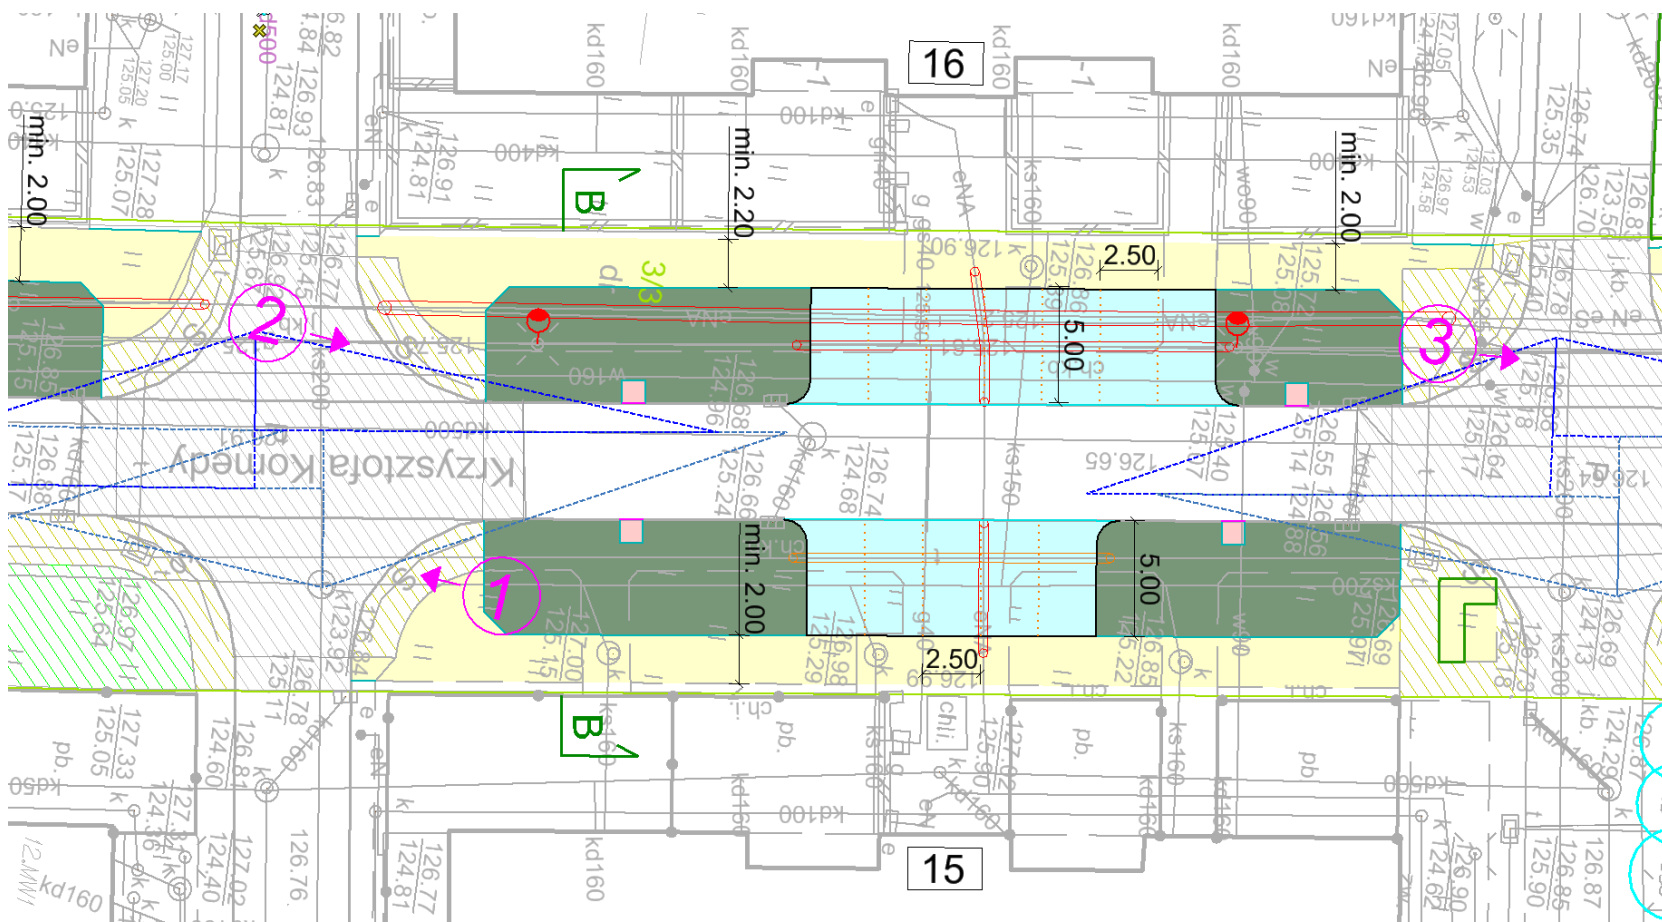

Proponowane rozwiązania – lokalizacja nr 2

- Zakres podstawowy: ul. Komedy (południe)

PRZEKRÓJ NORMALNY B-B

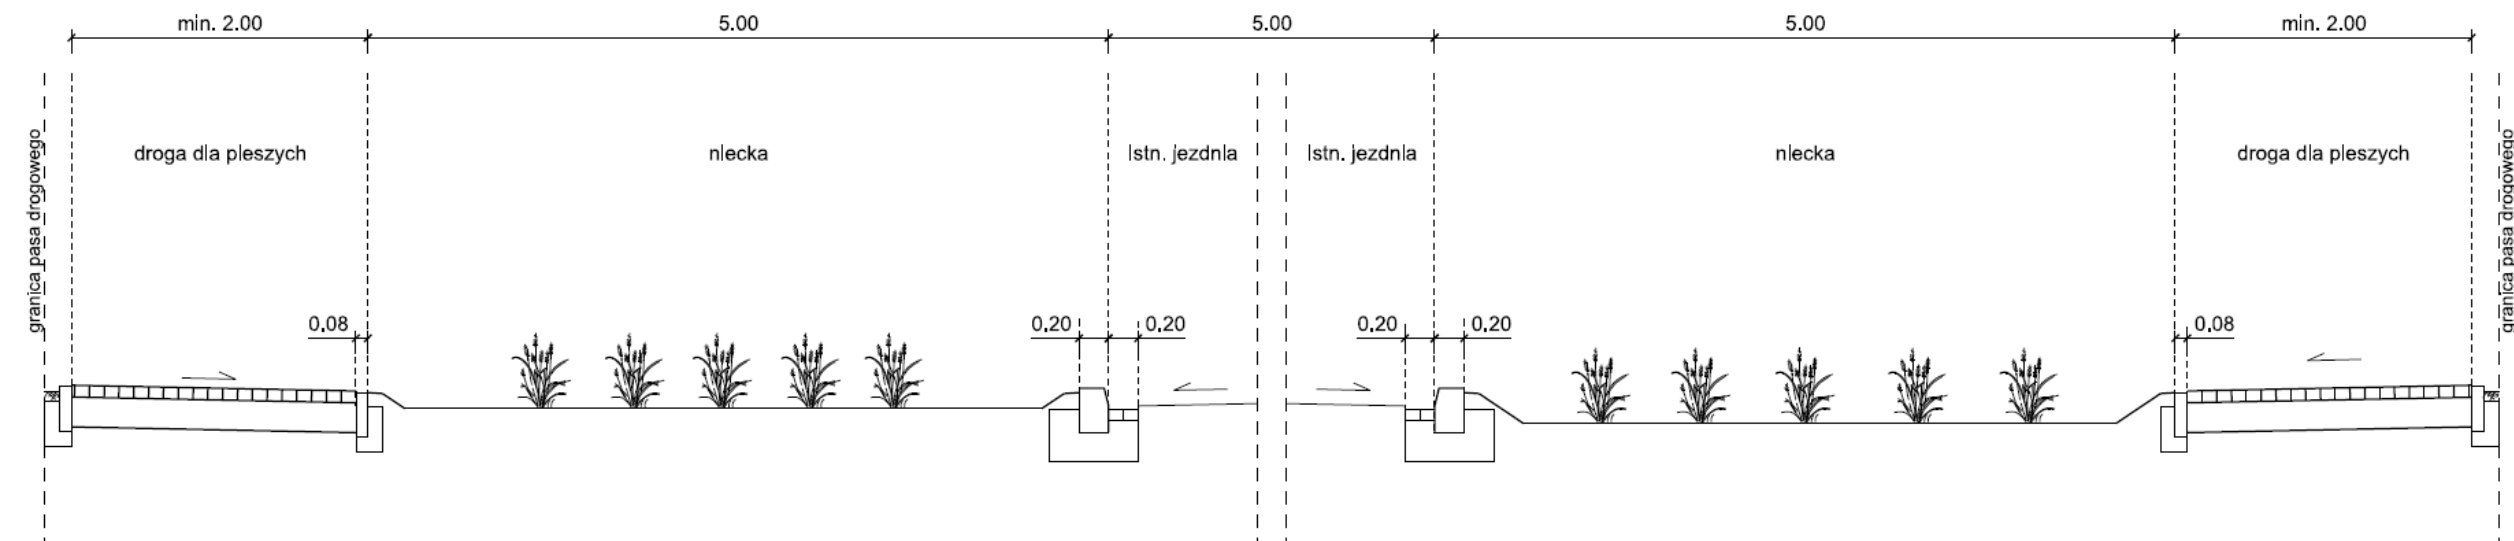

Proponowane rozwiązania – lokalizacja nr 3


- Zakres podstawowy: ul. Komedy (południe)



Lokalizacja nr 3


Proponowane rozwiązania – lokalizacja nr 3

- Zakres podstawowy: ul. Komedy (południe)

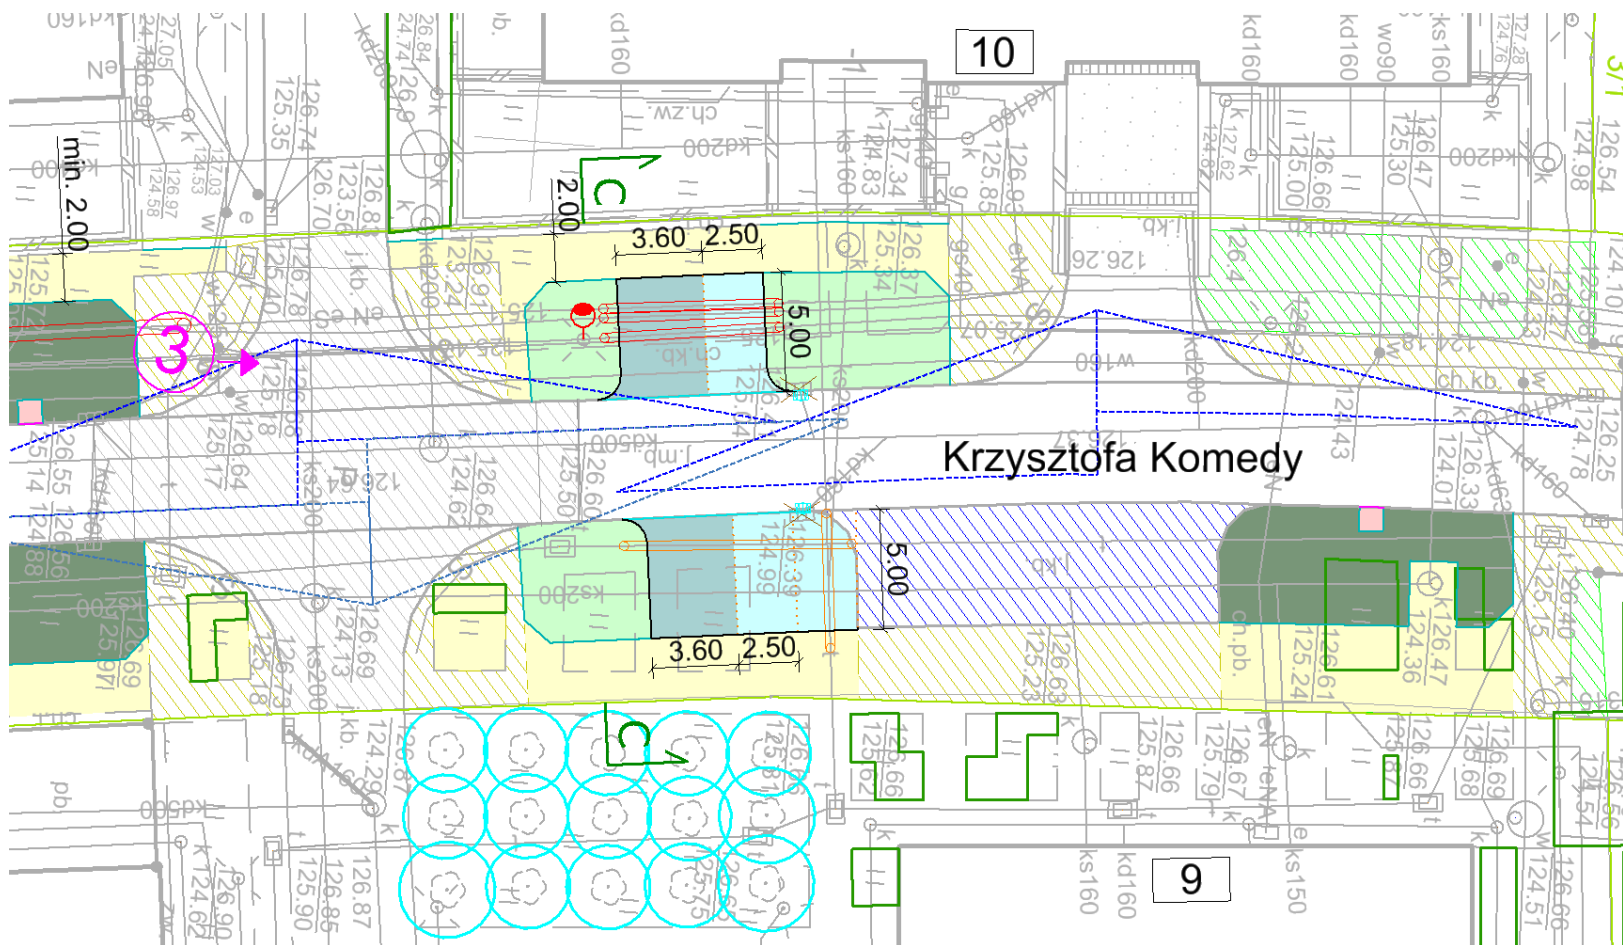

Proponowane rozwiązania – lokalizacja nr 3

- Zakres podstawowy: ul. Komedy (południe)

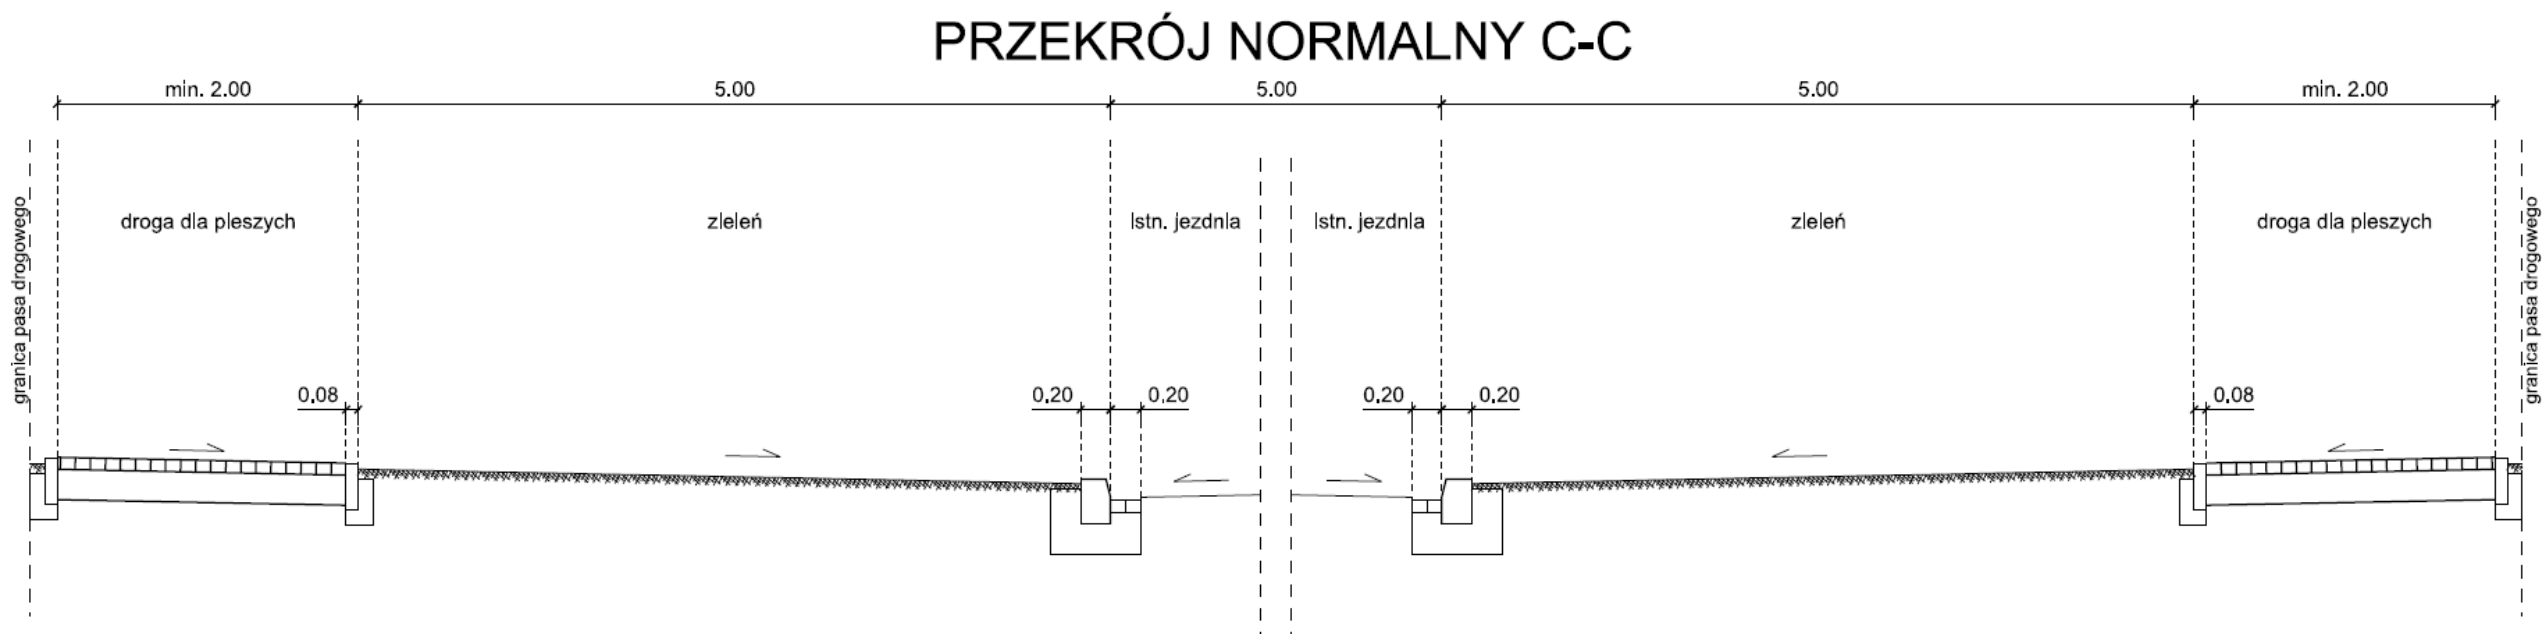

Proponowane rozwiązania – lokalizacja nr 4


- Zakres podstawowy: ul. Komedy (południe)



Lokalizacja nr 4


Proponowane rozwiązania – lokalizacja nr 4

- Zakres podstawowy: ul. Komedy (południe)

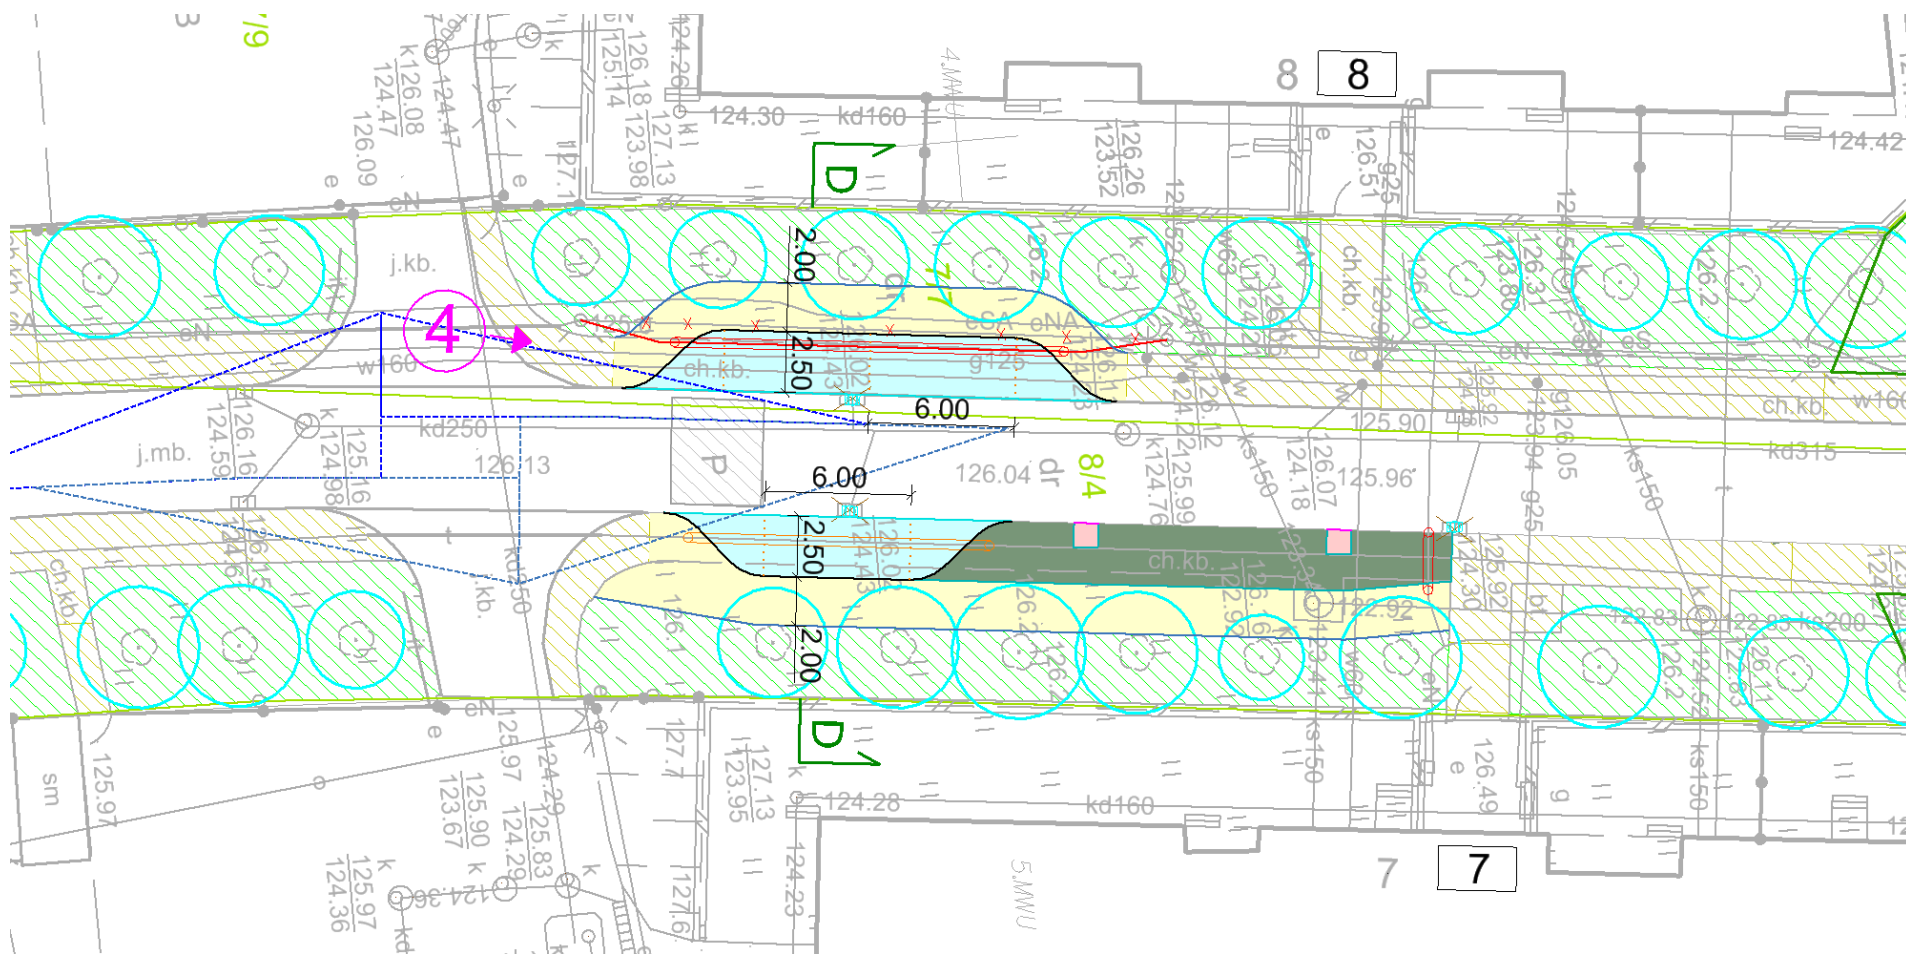

Proponowane rozwiązania – lokalizacja nr 4

- Zakres podstawowy: ul. Komedy (południe)

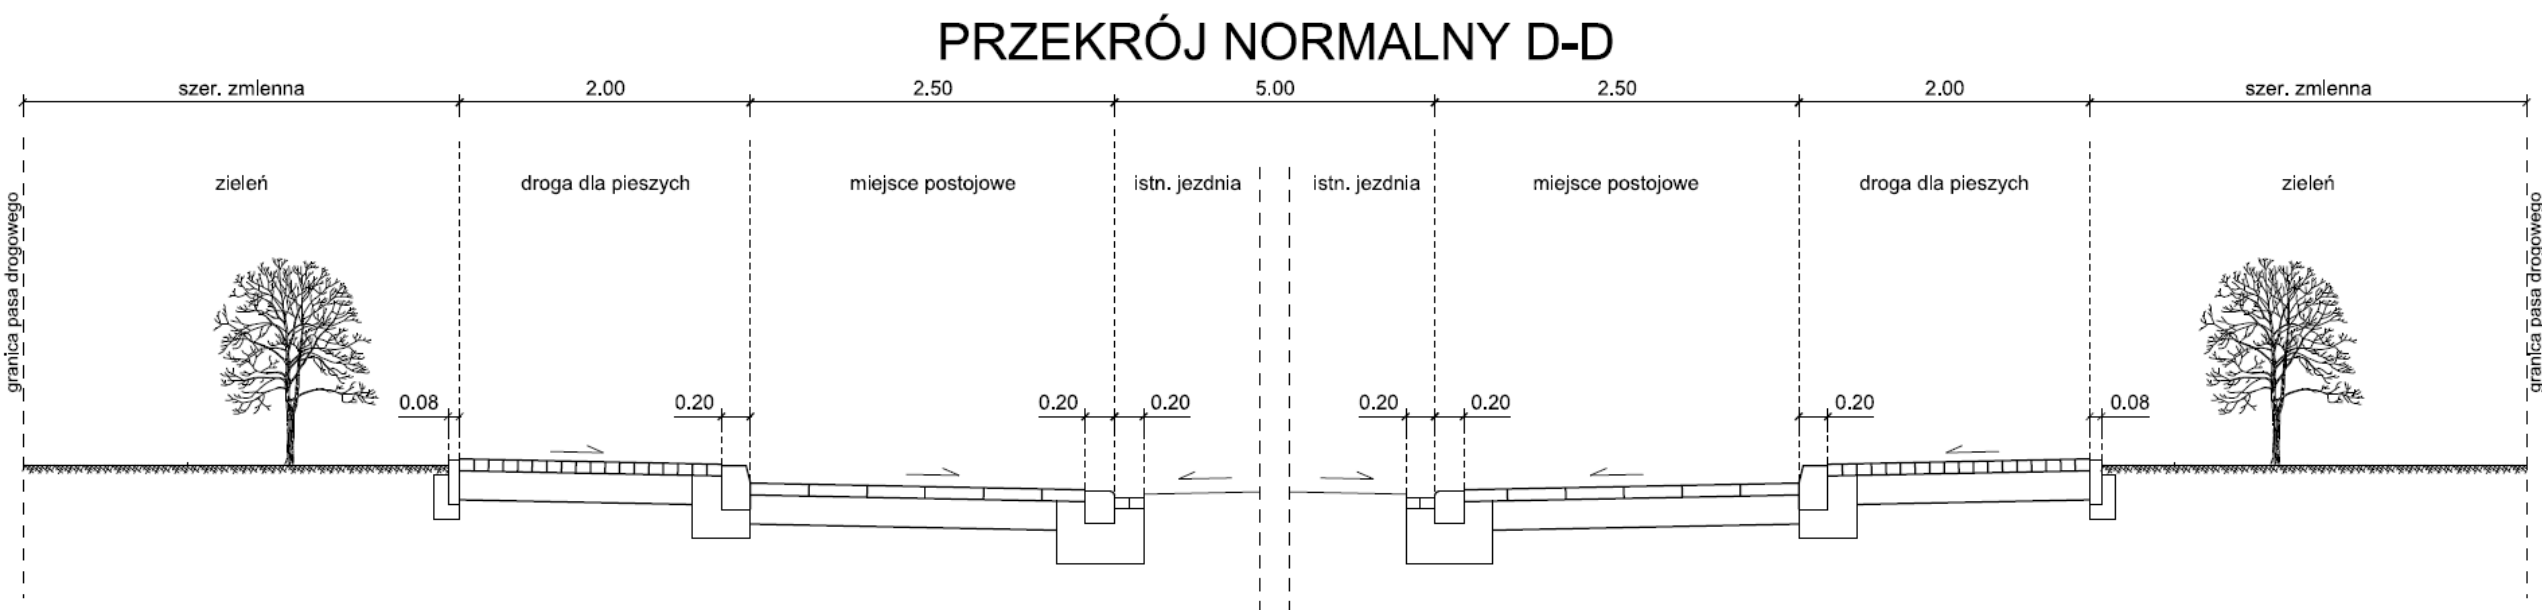

Proponowane rozwiązania – lokalizacja nr 5


- Zakres podstawowy: ul. Kajdasza (zachód)



Lokalizacja nr 5


Proponowane rozwiązania – lokalizacja nr 5

- Zakres podstawowy: ul. Kajdasza (zachód)

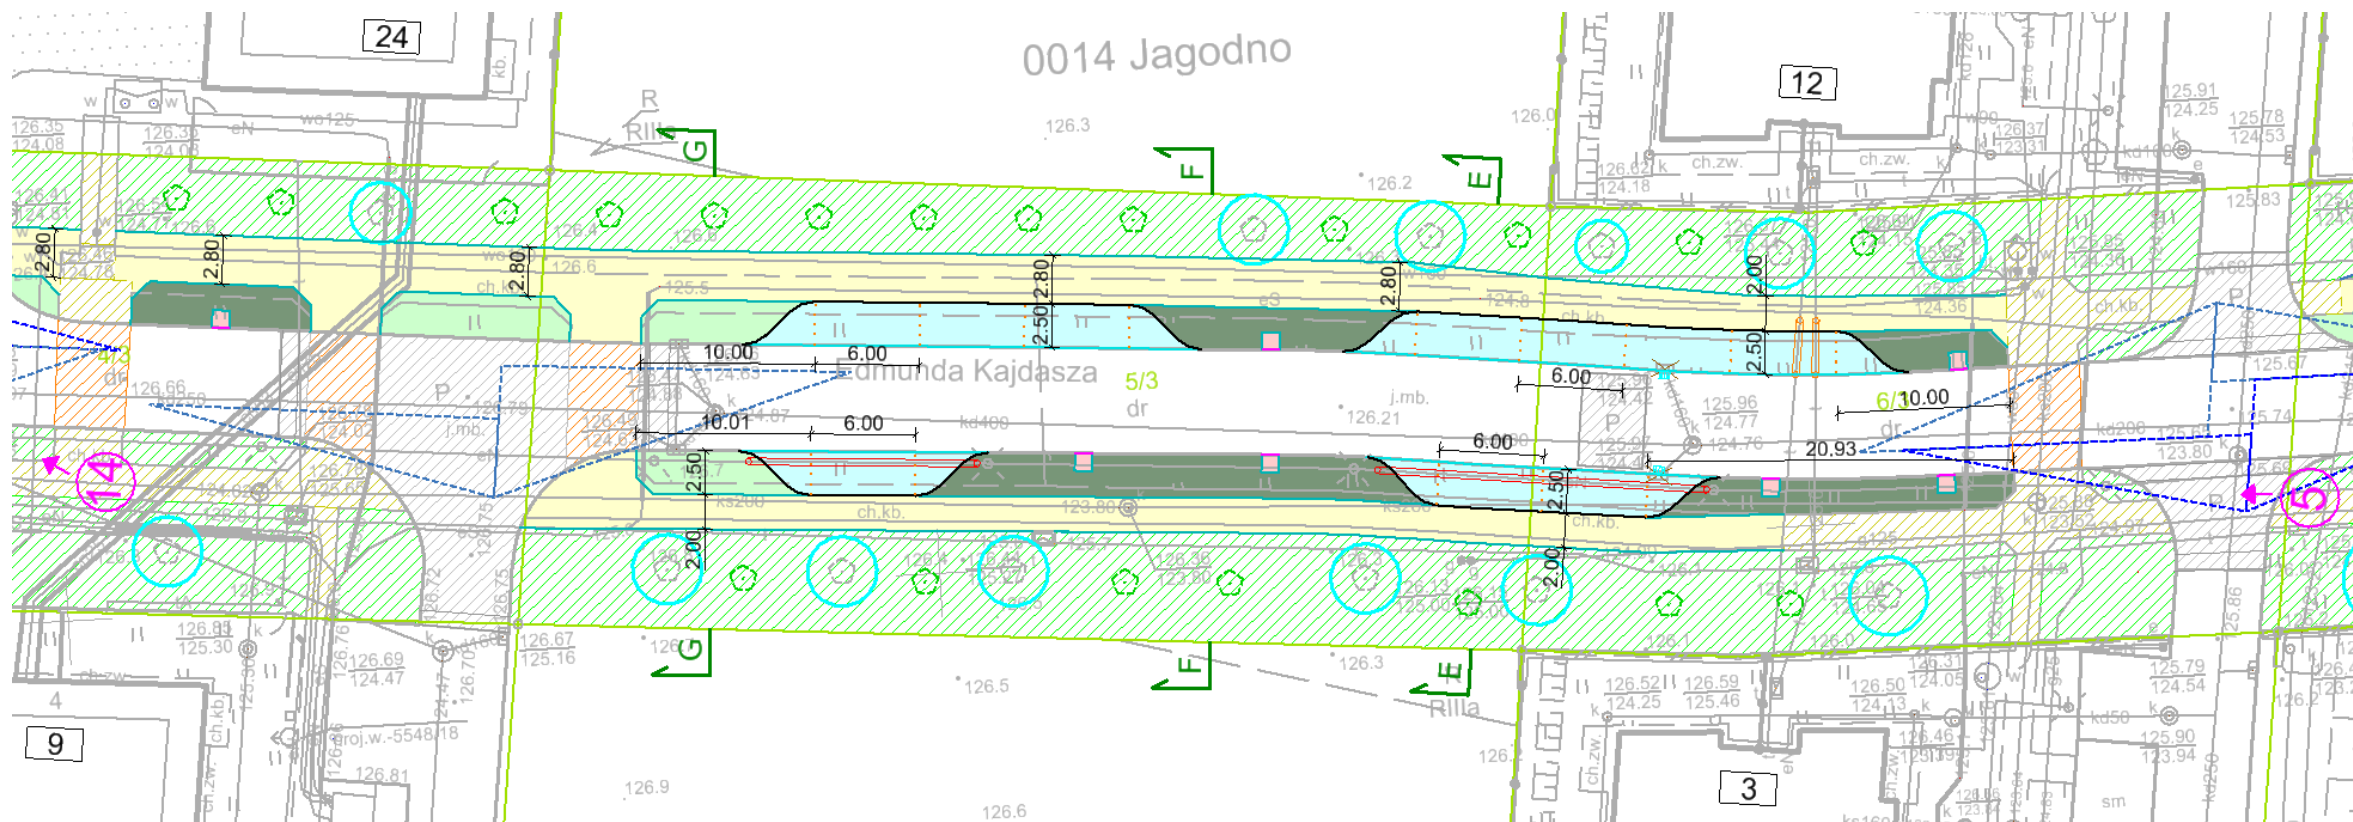

Proponowane rozwiązania – lokalizacja nr 5

- Zakres podstawowy: ul. Kajdasza (zachód)

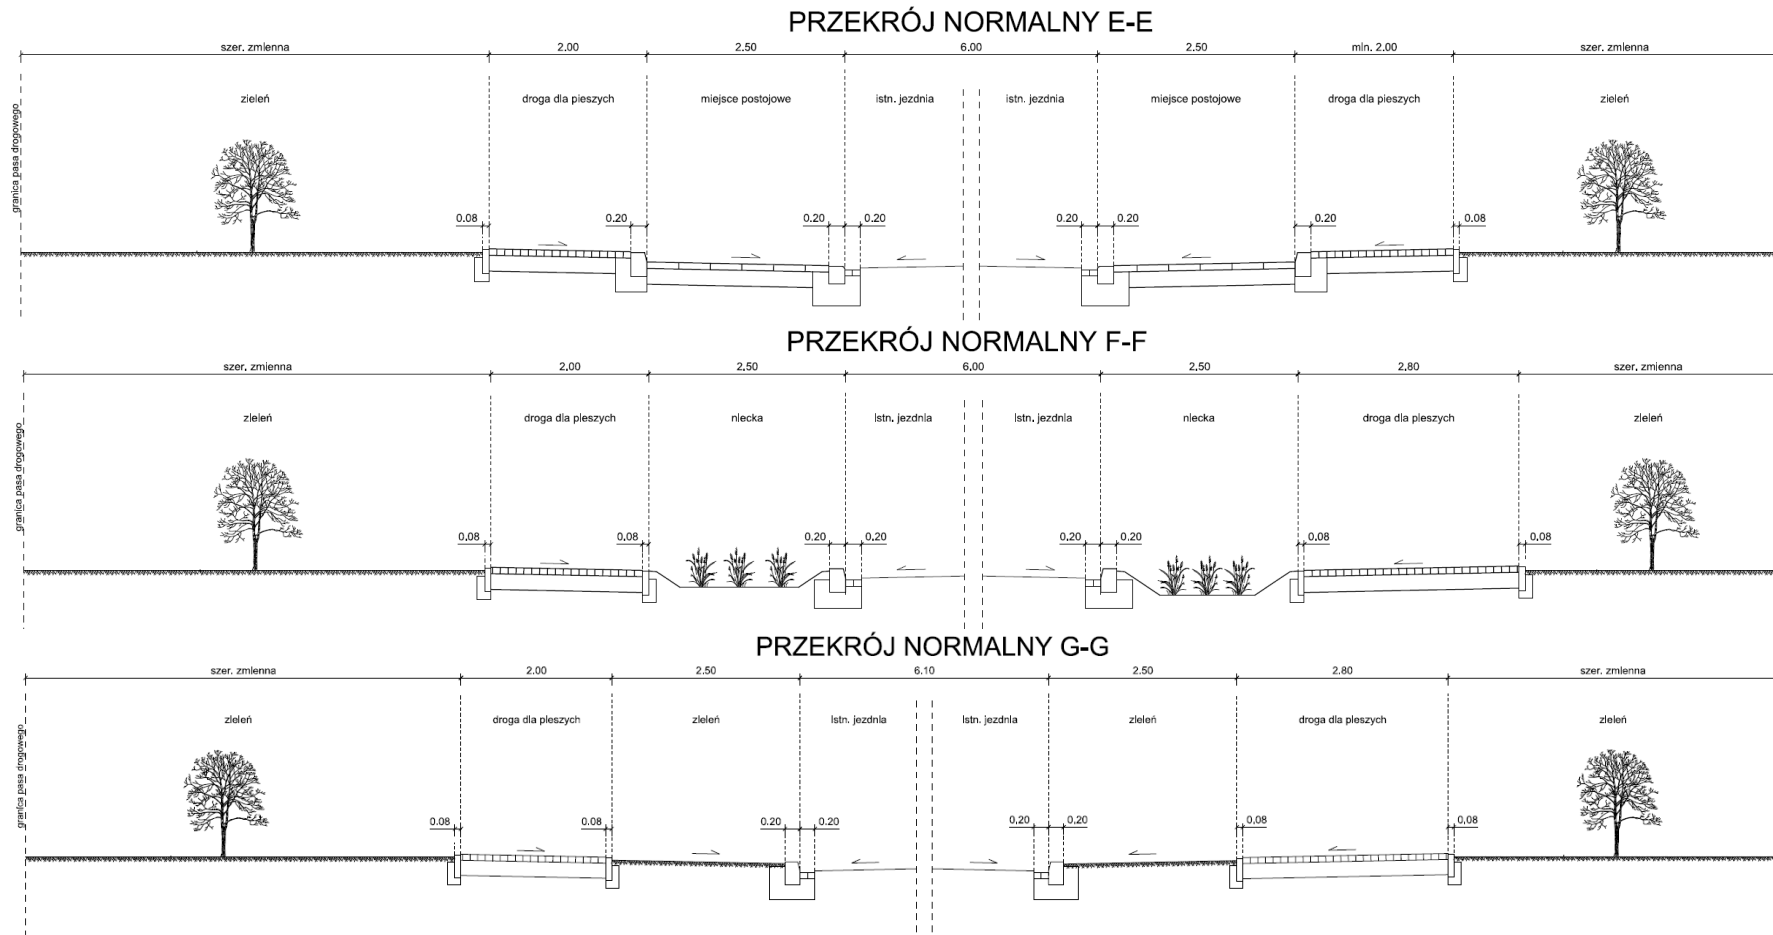

Proponowane rozwiązania – lokalizacja nr 6


- Zakres podstawowy: ul. Artymskiej



Lokalizacja nr 6


Proponowane rozwiązania – lokalizacja nr 6

- Zakres podstawowy: ul. Artymskiej

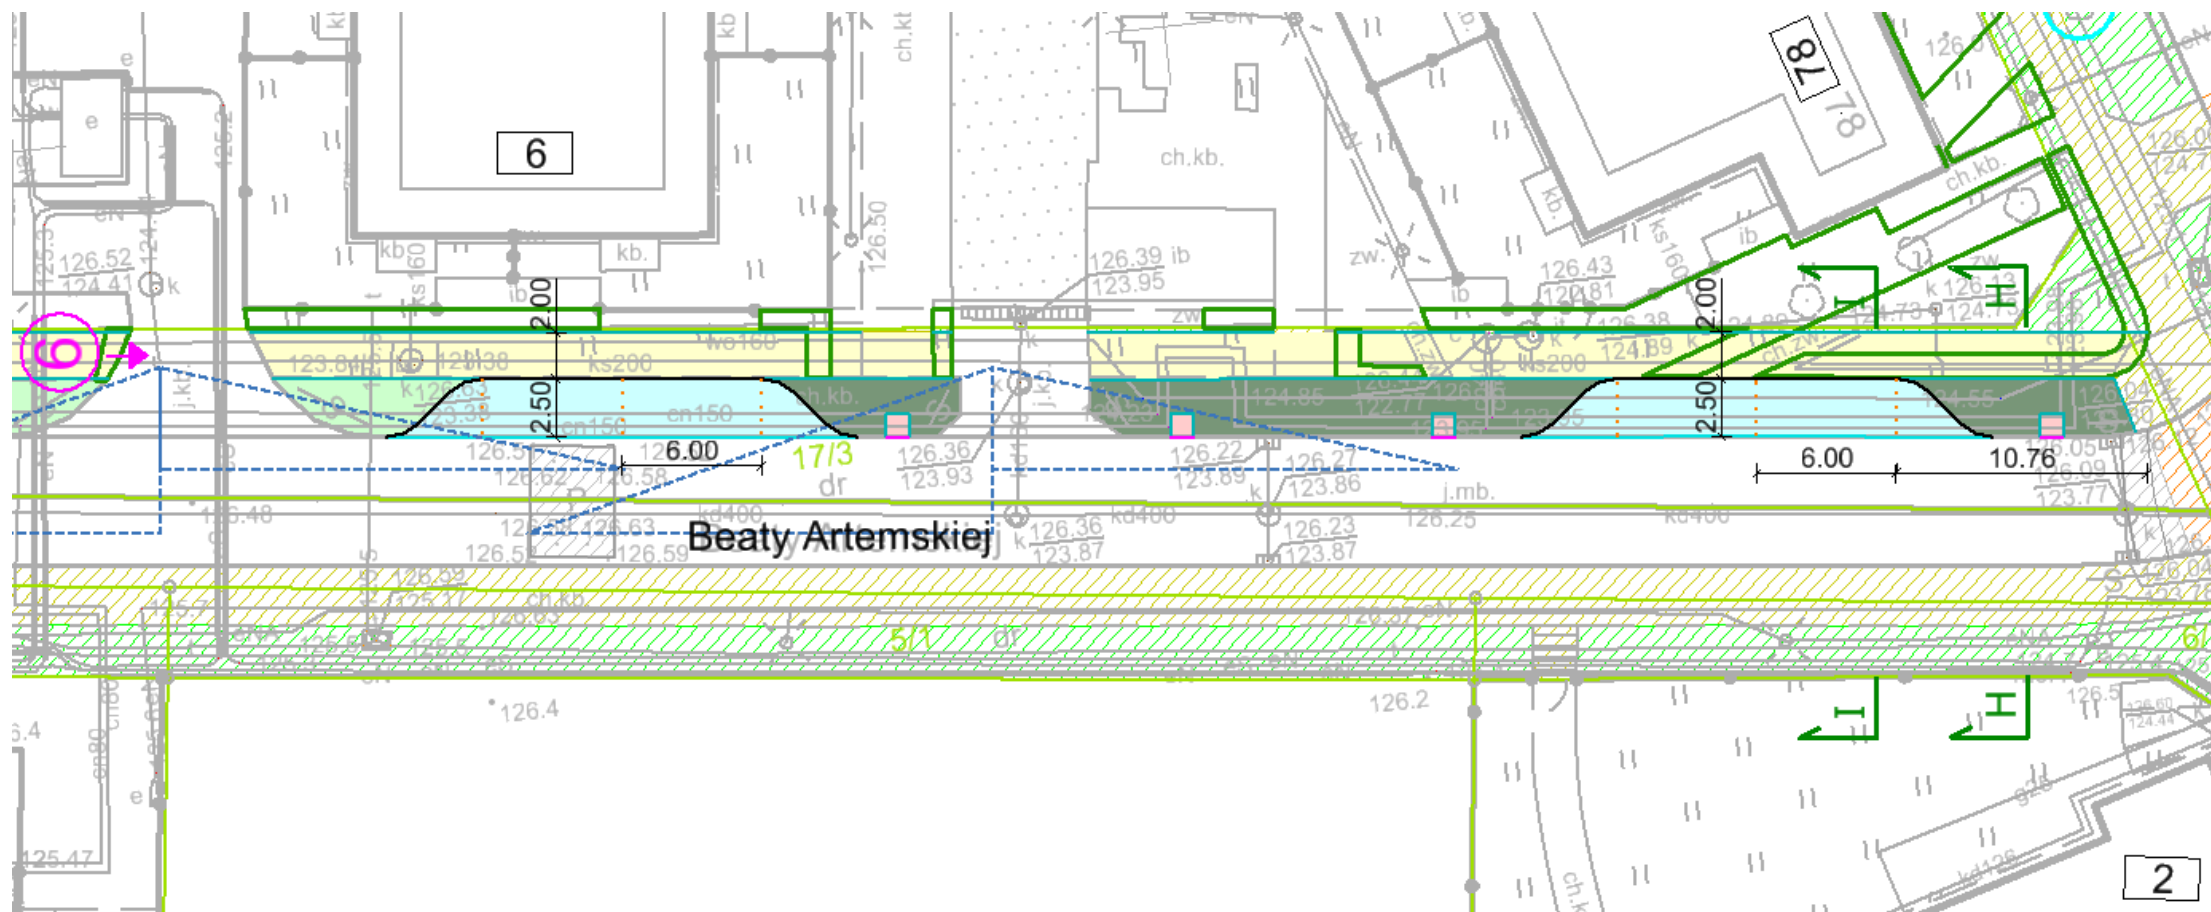

Proponowane rozwiązania – lokalizacja nr 6

- Zakres podstawowy: ul. Artymskiej

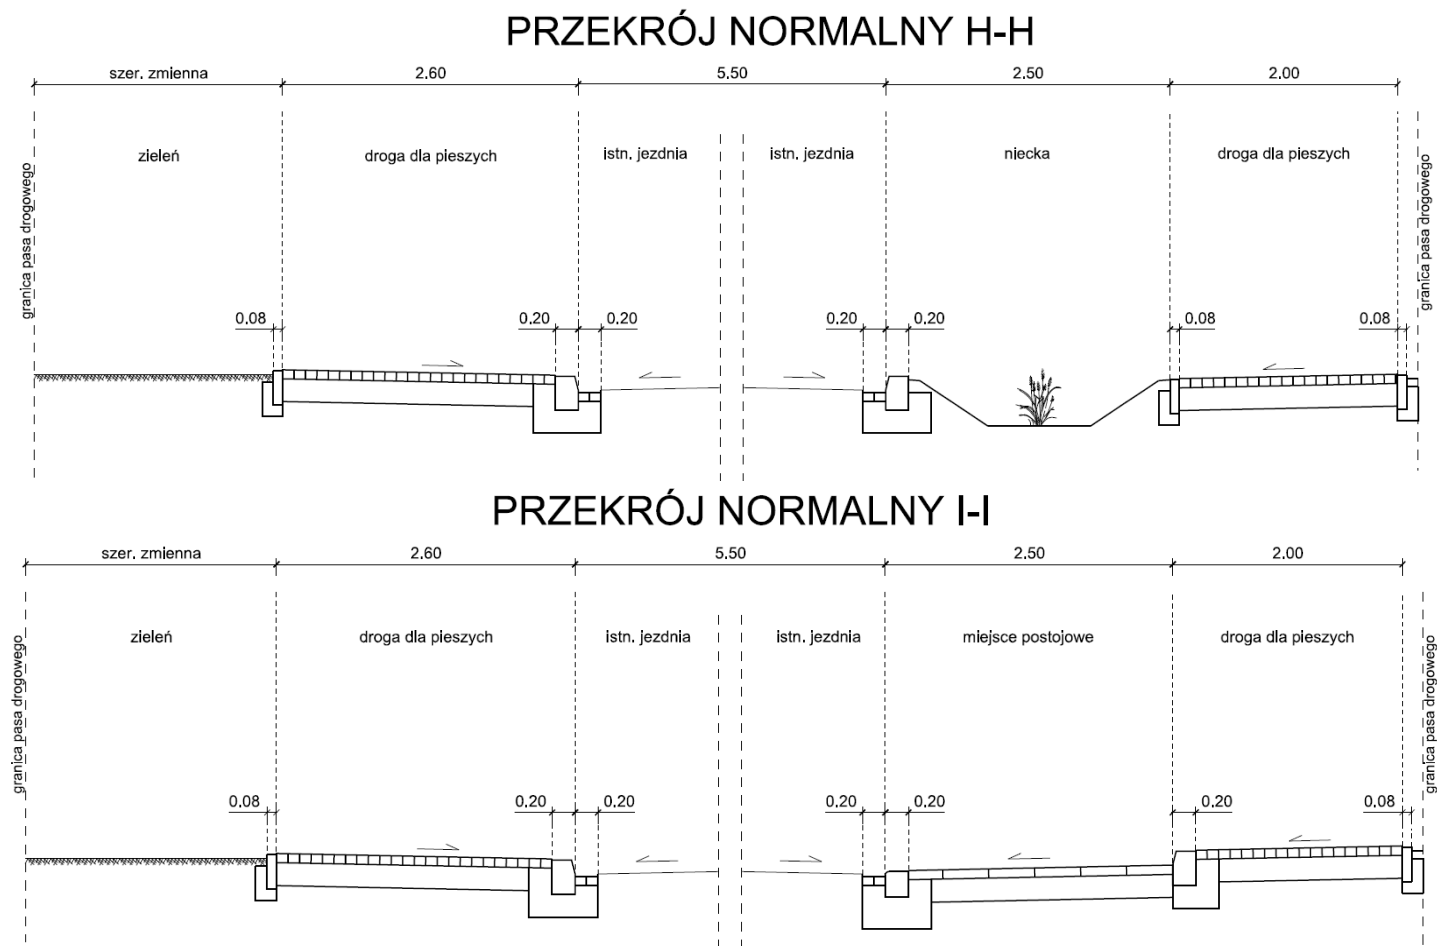

Proponowane rozwiązania – lokalizacja nr 7


- Zakres rozszerzony: ul. Artemskiej



Lokalizacja nr 7

Proponowane rozwiązania – lokalizacja nr 7


- Zakres rozszerzony: ul. Artymskiej

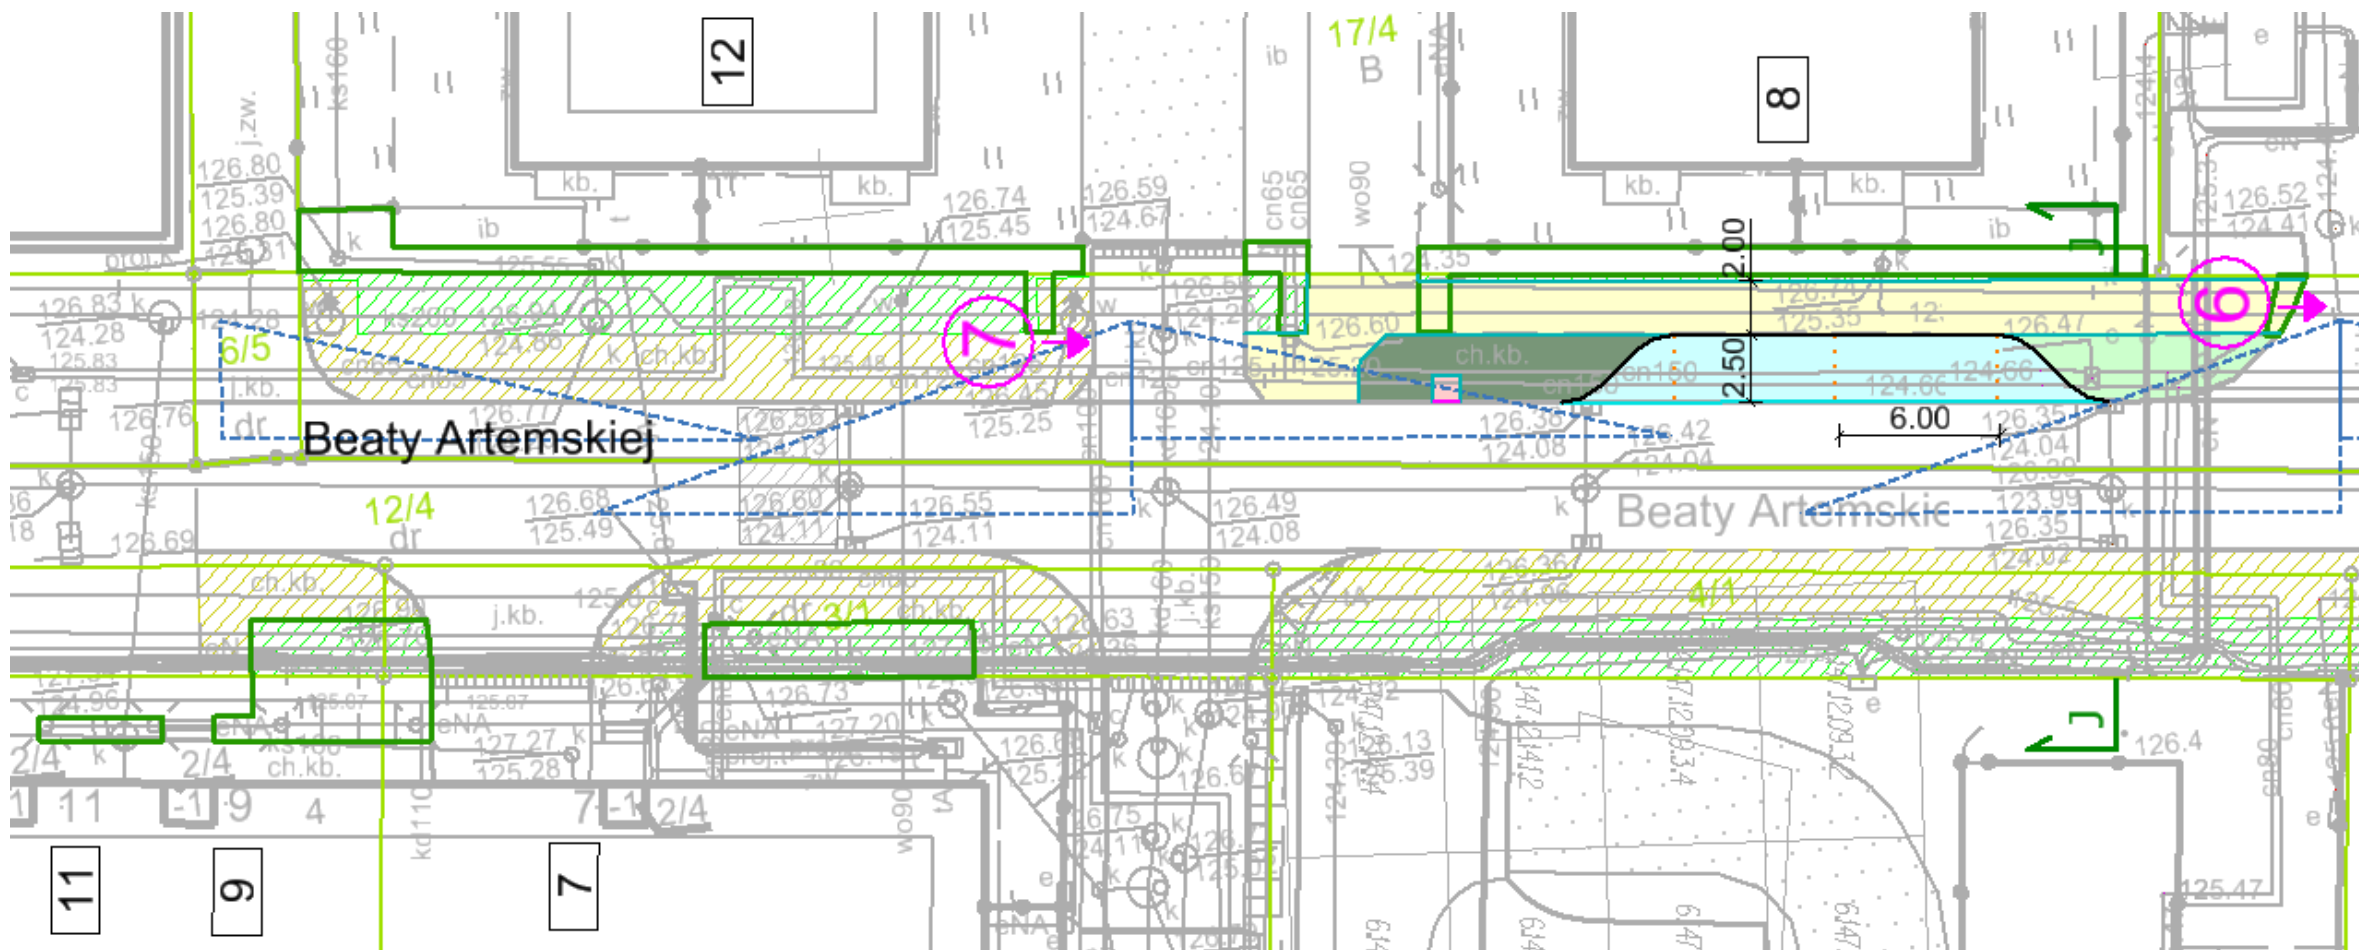

Proponowane rozwiązania – lokalizacja nr 7

- Zakres rozszerzony: ul. Artemskiej

PRZEKRÓJ NORMALNY J-J

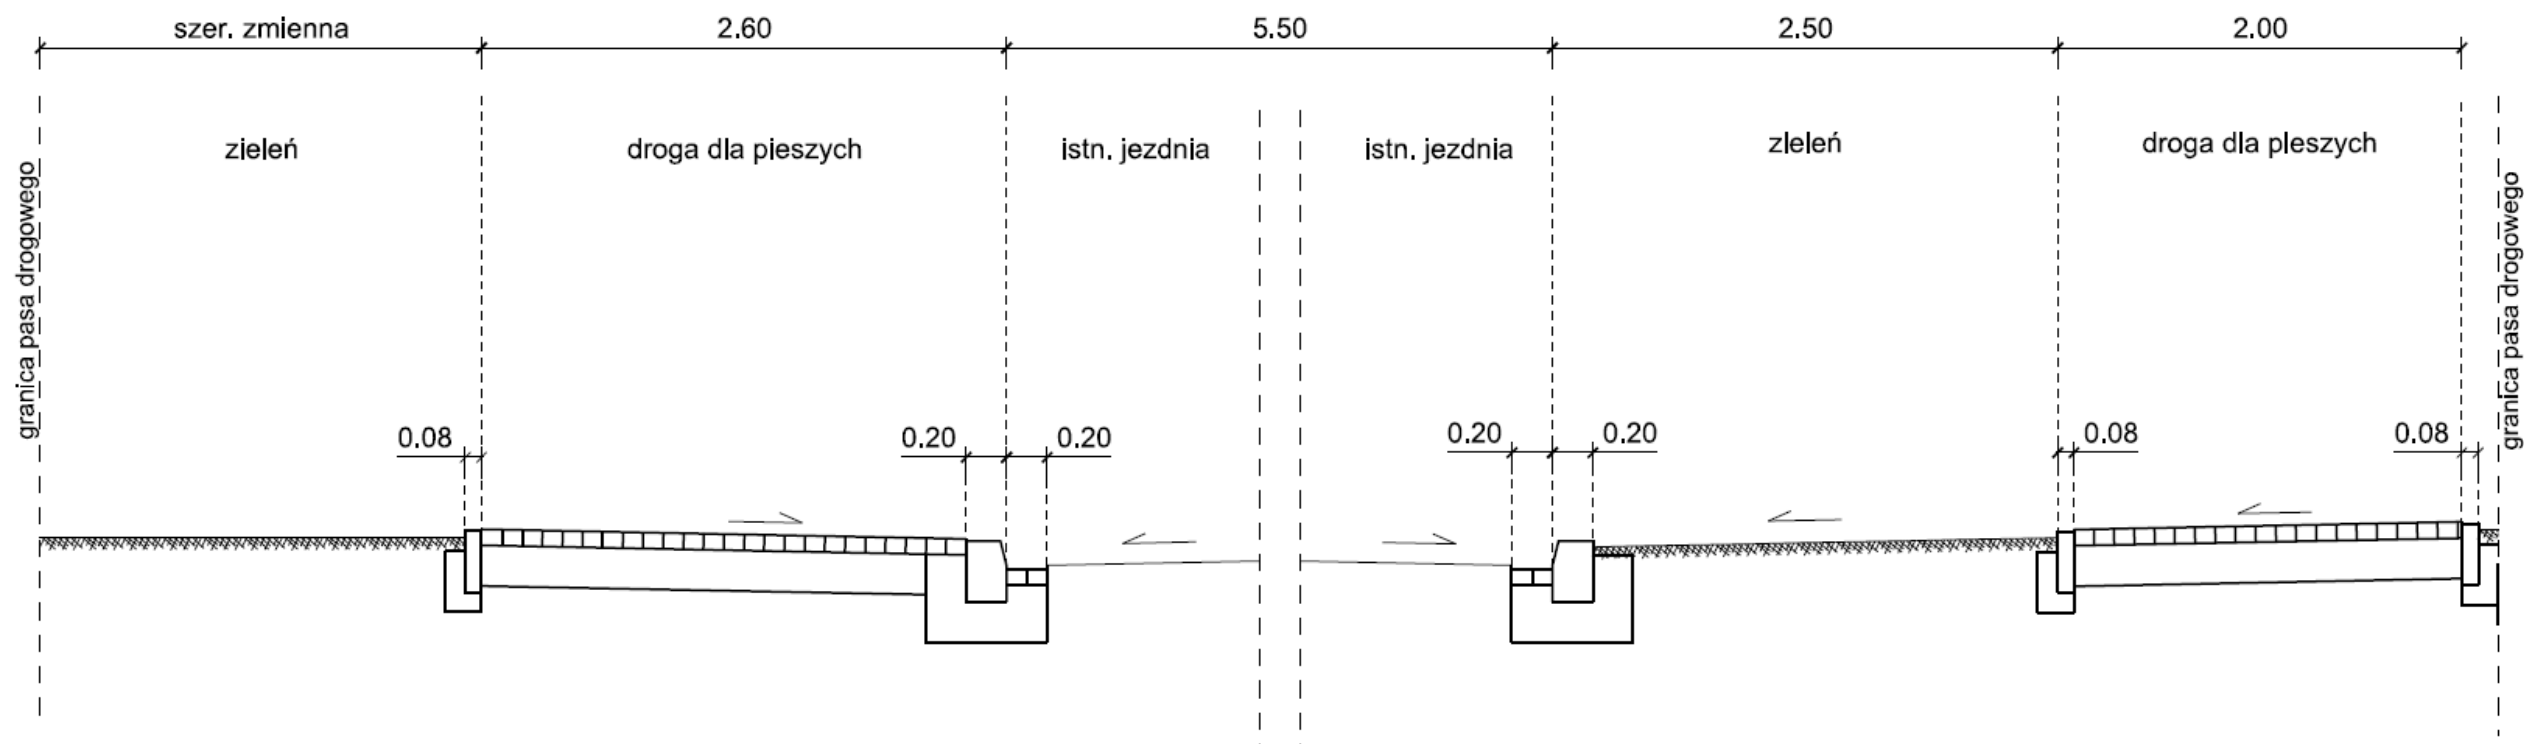

Proponowane rozwiązania – lokalizacja nr 8


- Zakres rozszerzony: ul. Drabika



Lokalizacja nr 8


Proponowane rozwiązania – lokalizacja nr 8

- Zakres rozszerzony: ul. Drabika

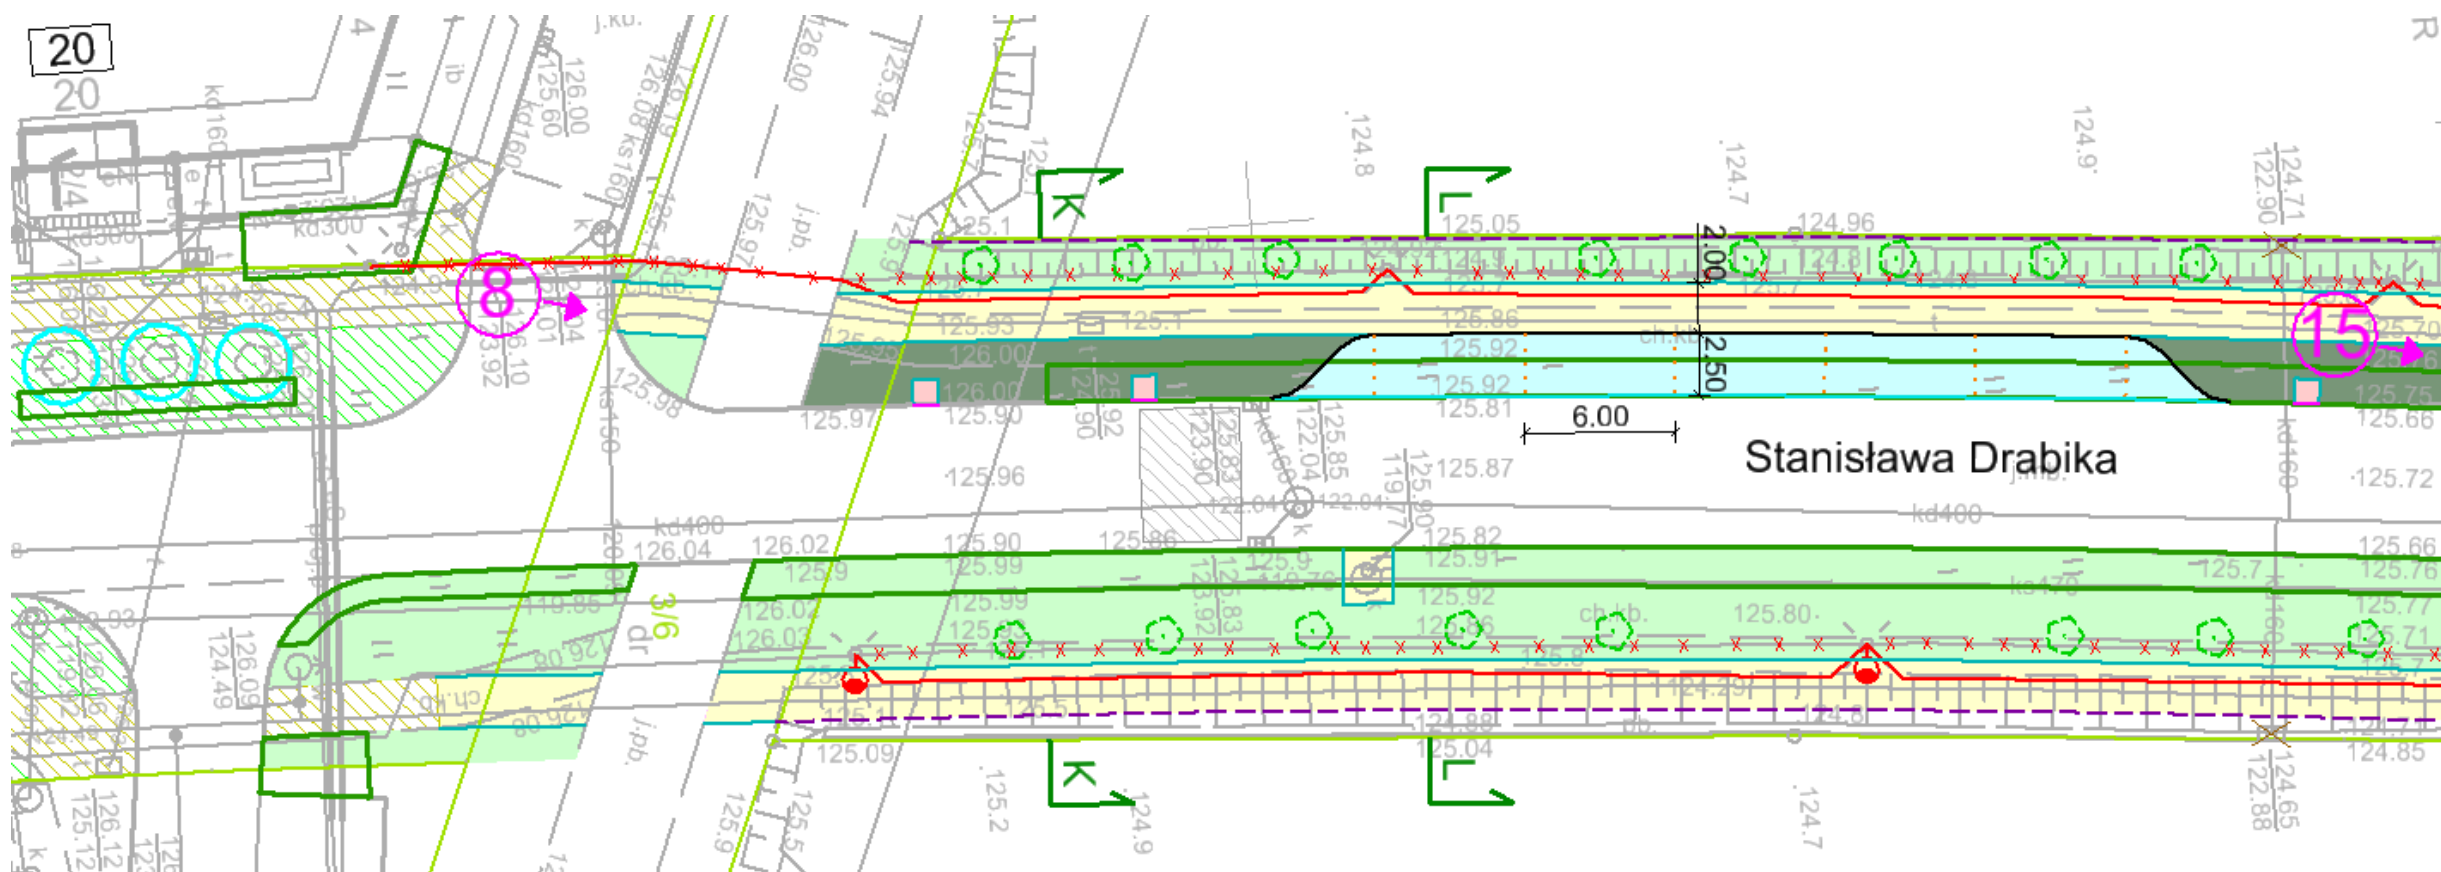

Proponowane rozwiązania – lokalizacja nr 8

- Zakres rozszerzony: ul. Drabika

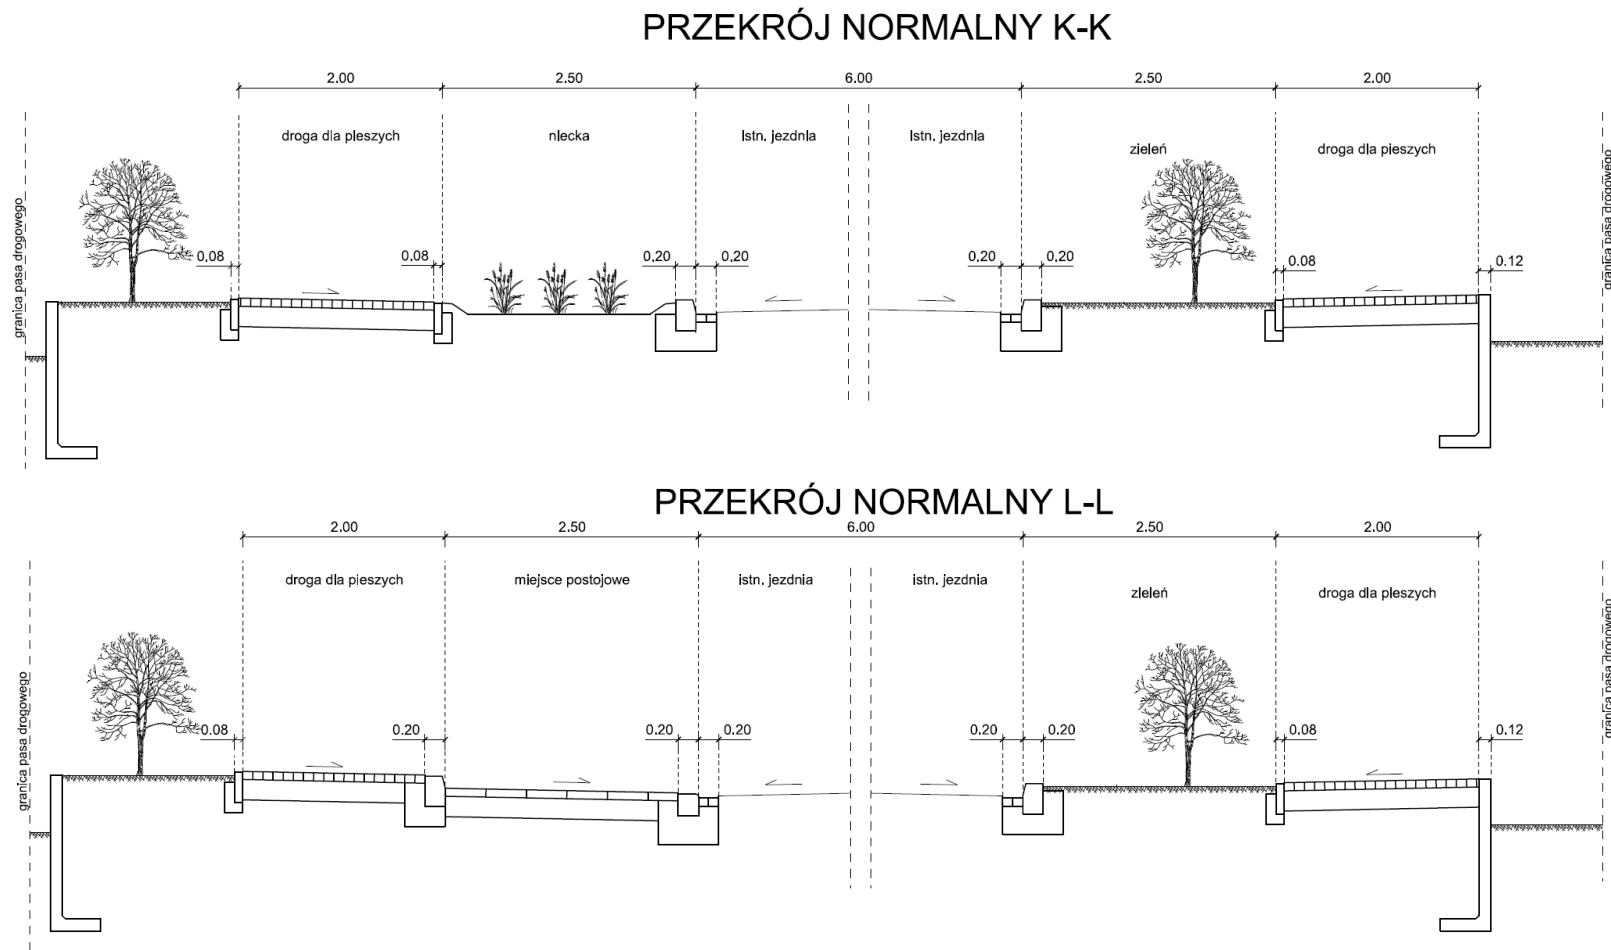

Proponowane rozwiązania – lokalizacja nr 9


- Zakres podstawowy: ul. Komedy (północ)



Lokalizacja nr 9

Proponowane rozwiązania – lokalizacja nr 9

- Zakres podstawowy: ul. Komedy (północ)

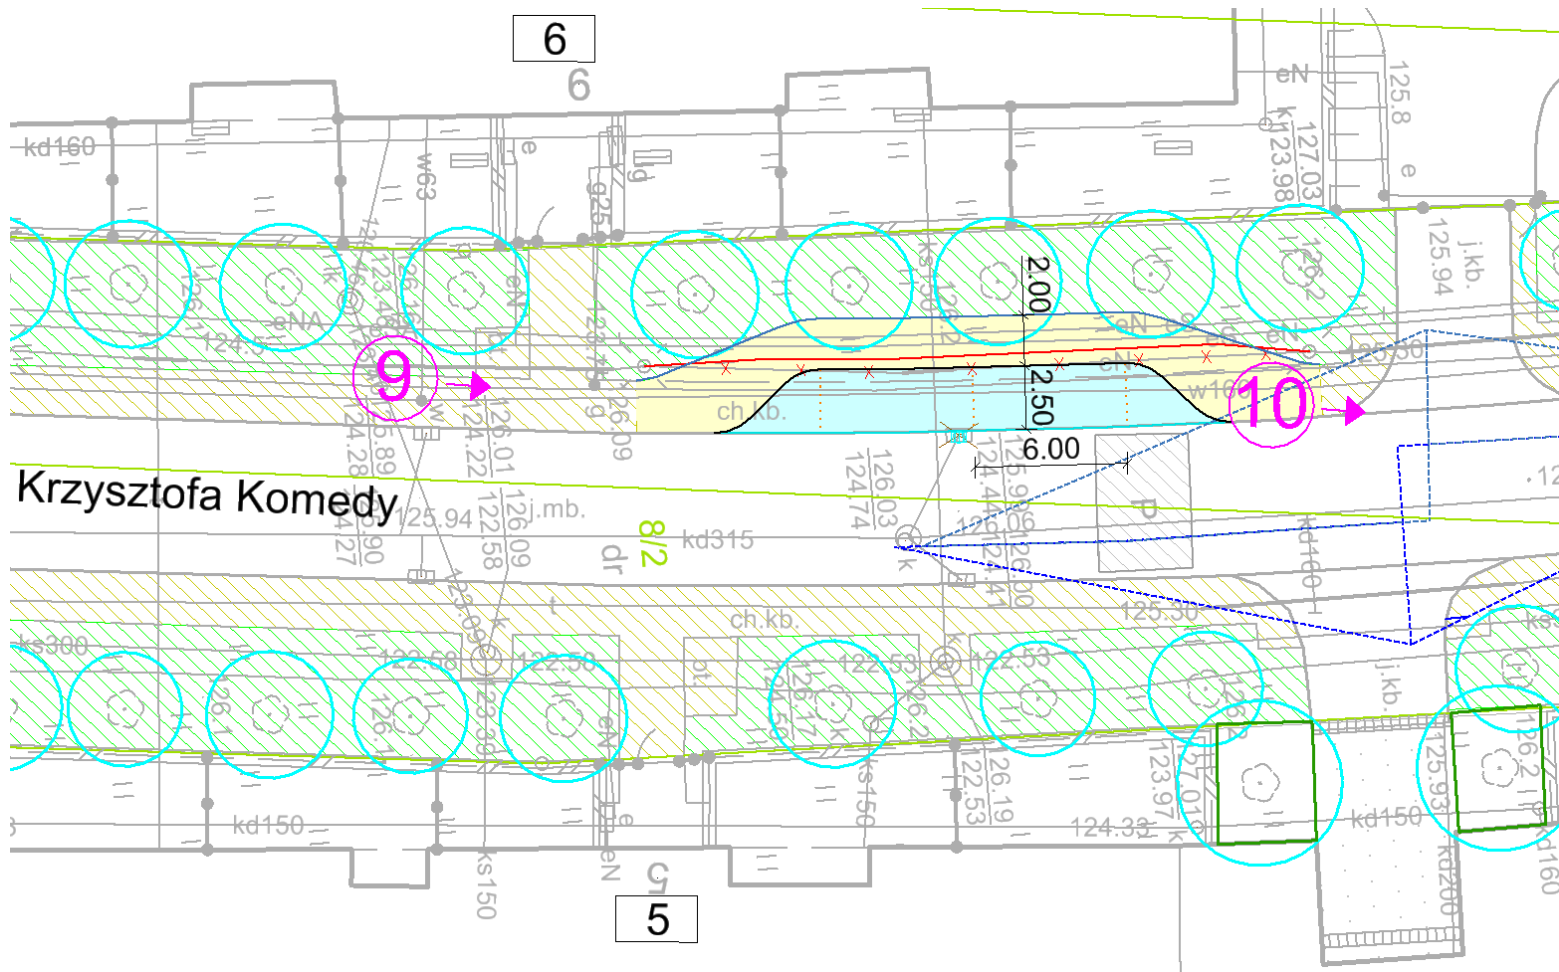

Proponowane rozwiązania – lokalizacja nr 10


- Zakres podstawowy: ul. Komedy (północ)



Lokalizacja nr 10

Proponowane rozwiązania – lokalizacja nr 10

- Zakres podstawowy: ul. Komedy (północ)

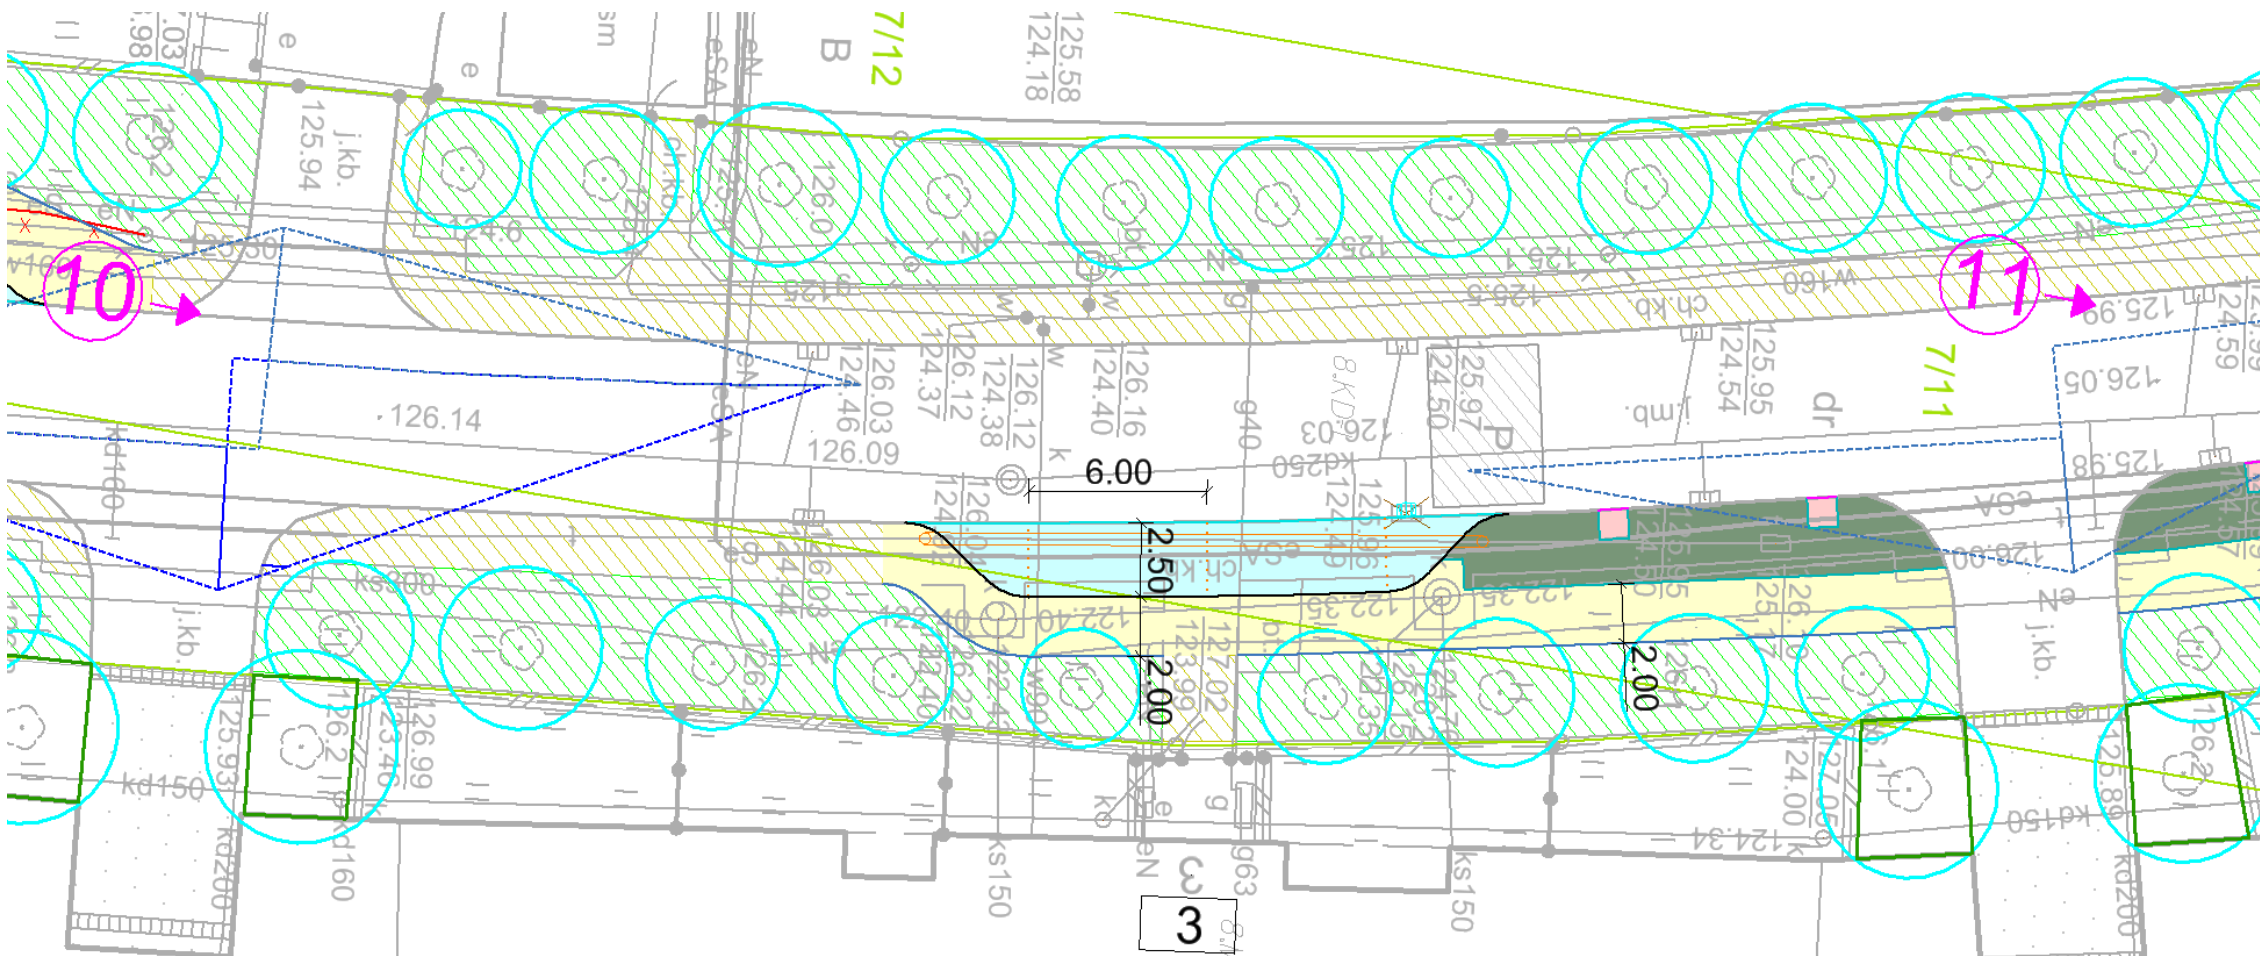

Proponowane rozwiązania – lokalizacja nr 11


- Zakres podstawowy: ul. Komedy (północ)



Lokalizacja nr 11

Proponowane rozwiązania – lokalizacja nr 11

- Zakres podstawowy: ul. Komedy (północ)

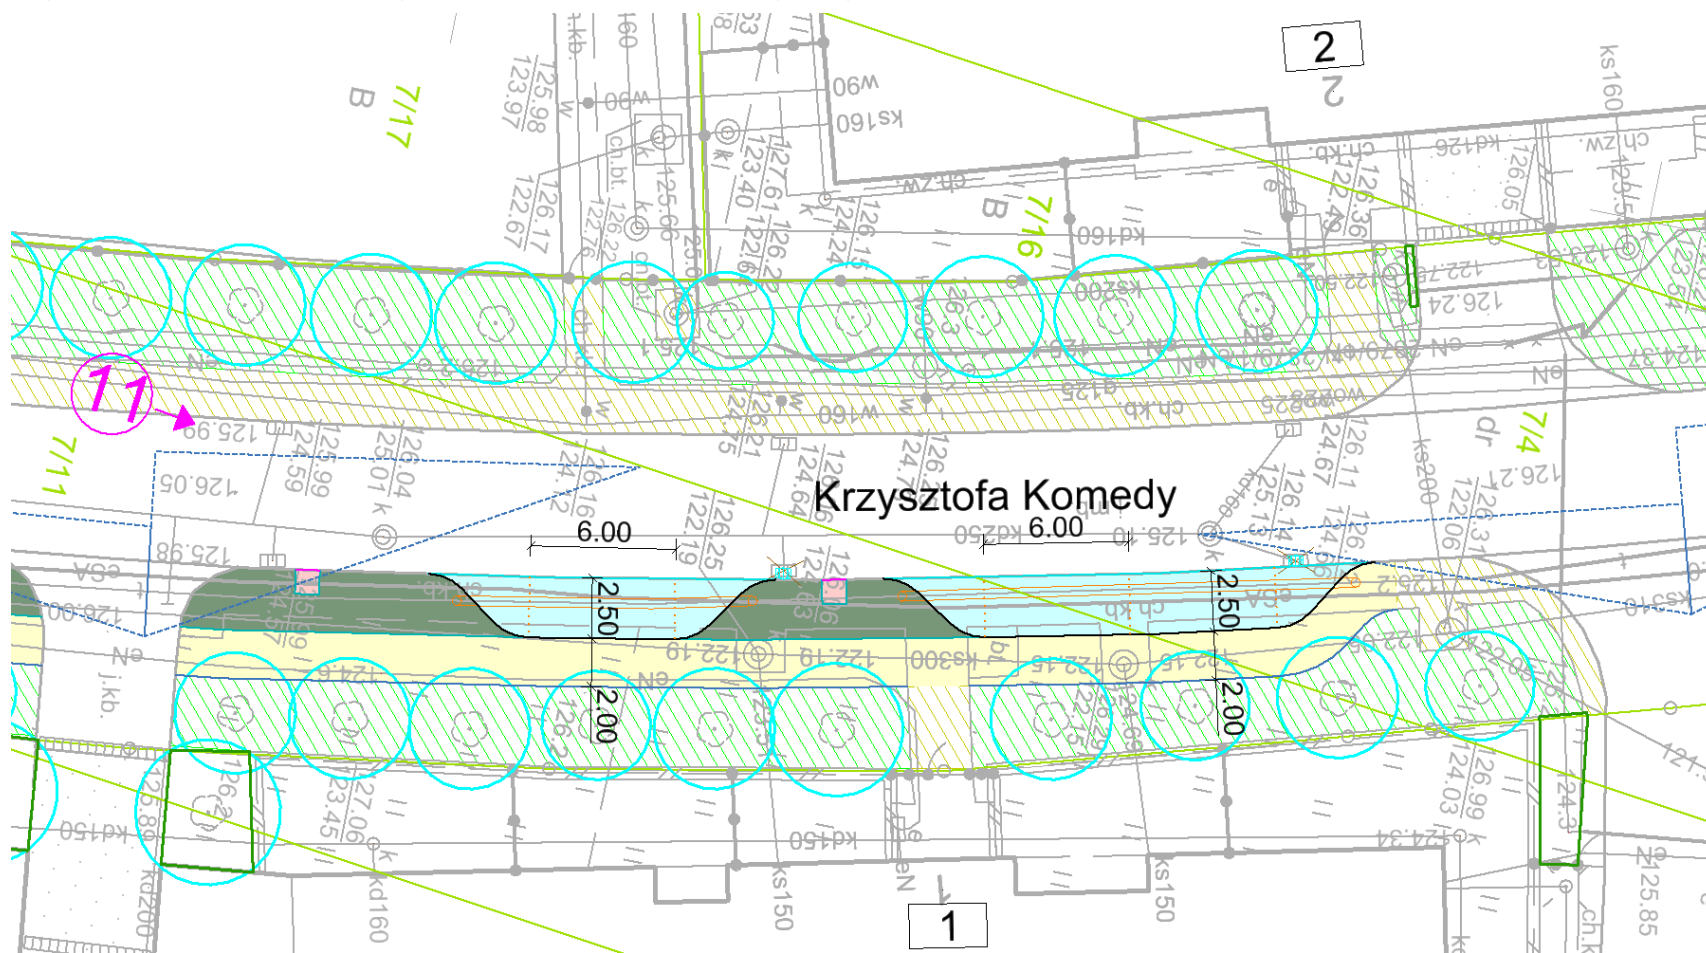

Proponowane rozwiązania – lokalizacja nr 12


- Zakres podstawowy: ul. Kajdasza (wschód)



Lokalizacja nr 12

Proponowane rozwiązania – lokalizacja nr 12

- Zakres podstawowy: ul. Kajdasza (wschód)

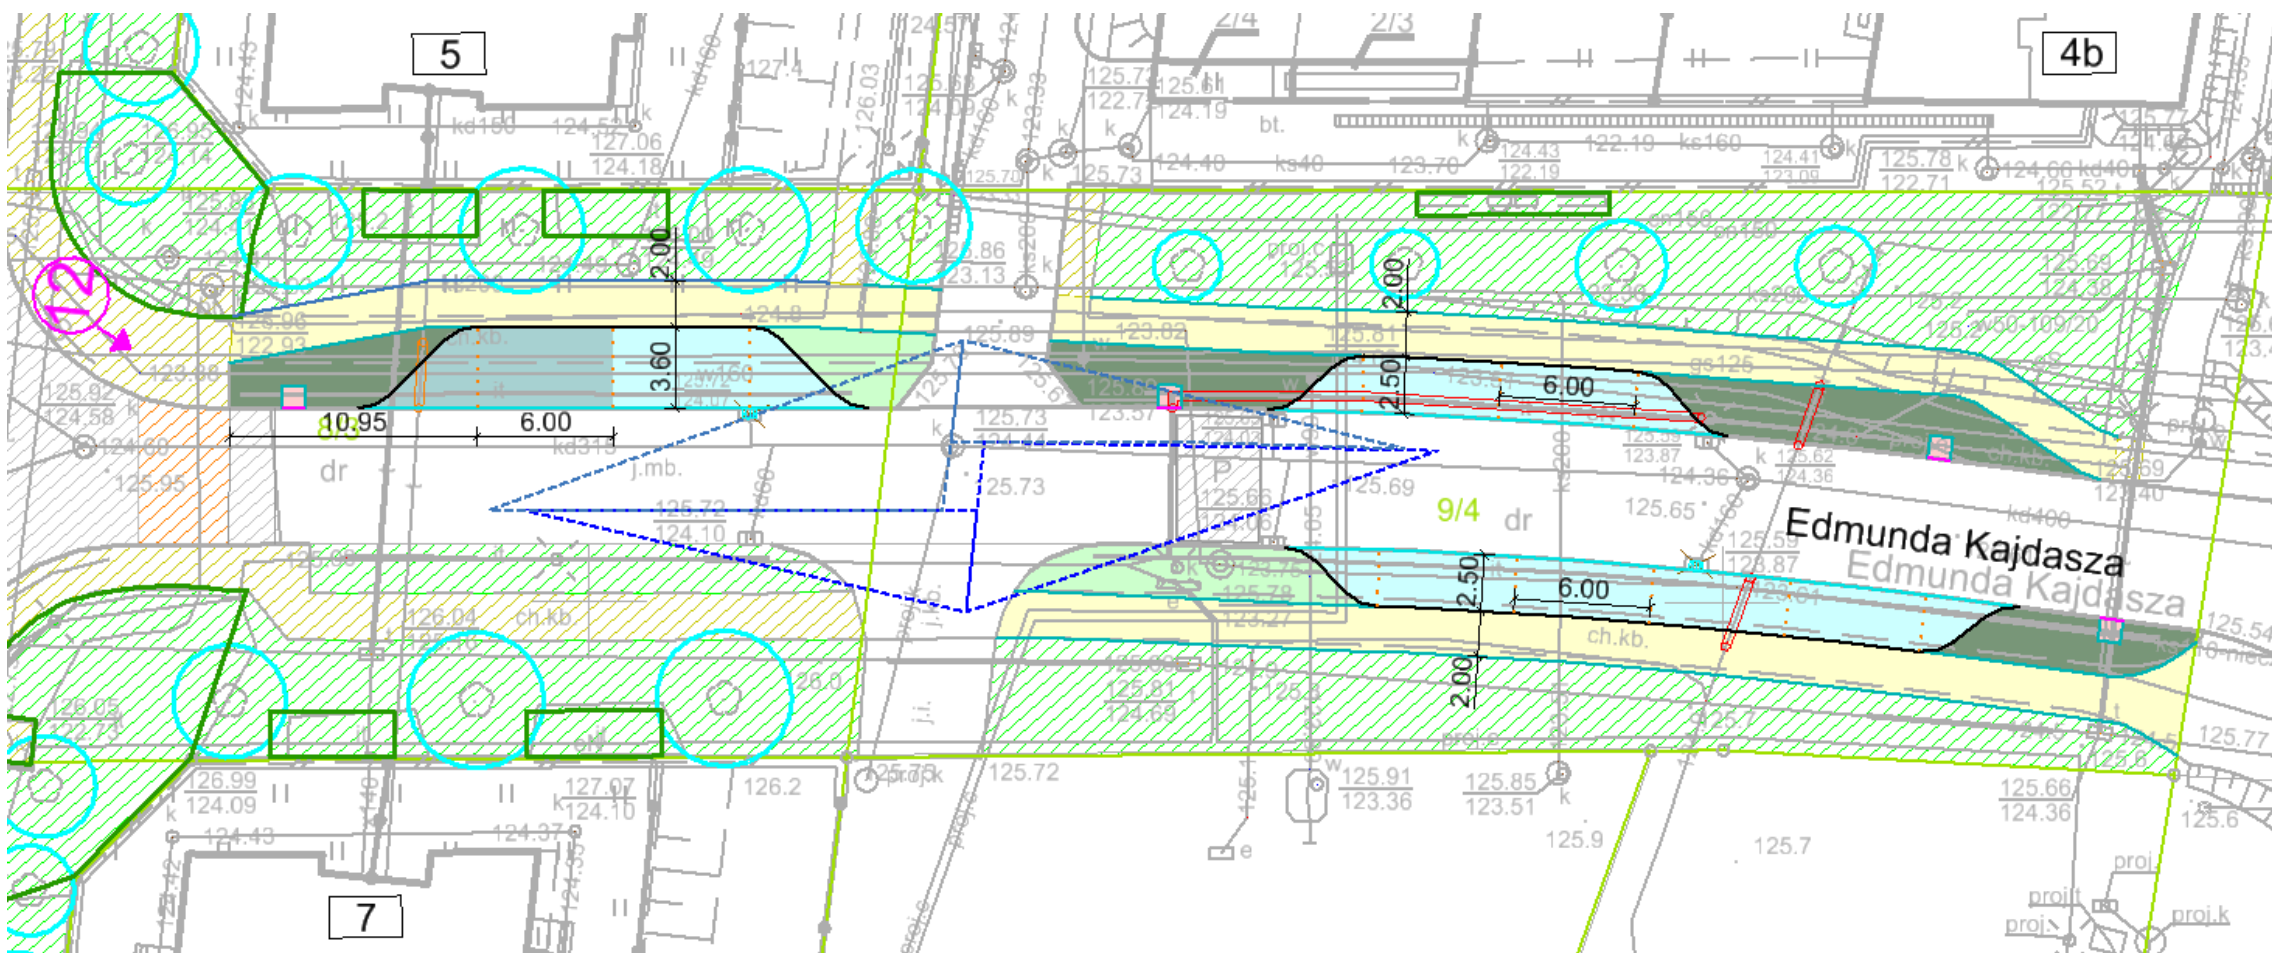

Proponowane rozwiązania – lokalizacja nr 13


- Zakres podstawowy: ul. Kajdasza (zachód)



Lokalizacja nr 13

Proponowane rozwiązania – lokalizacja nr 13

- Zakres podstawowy: ul. Kajdasza (zachód)

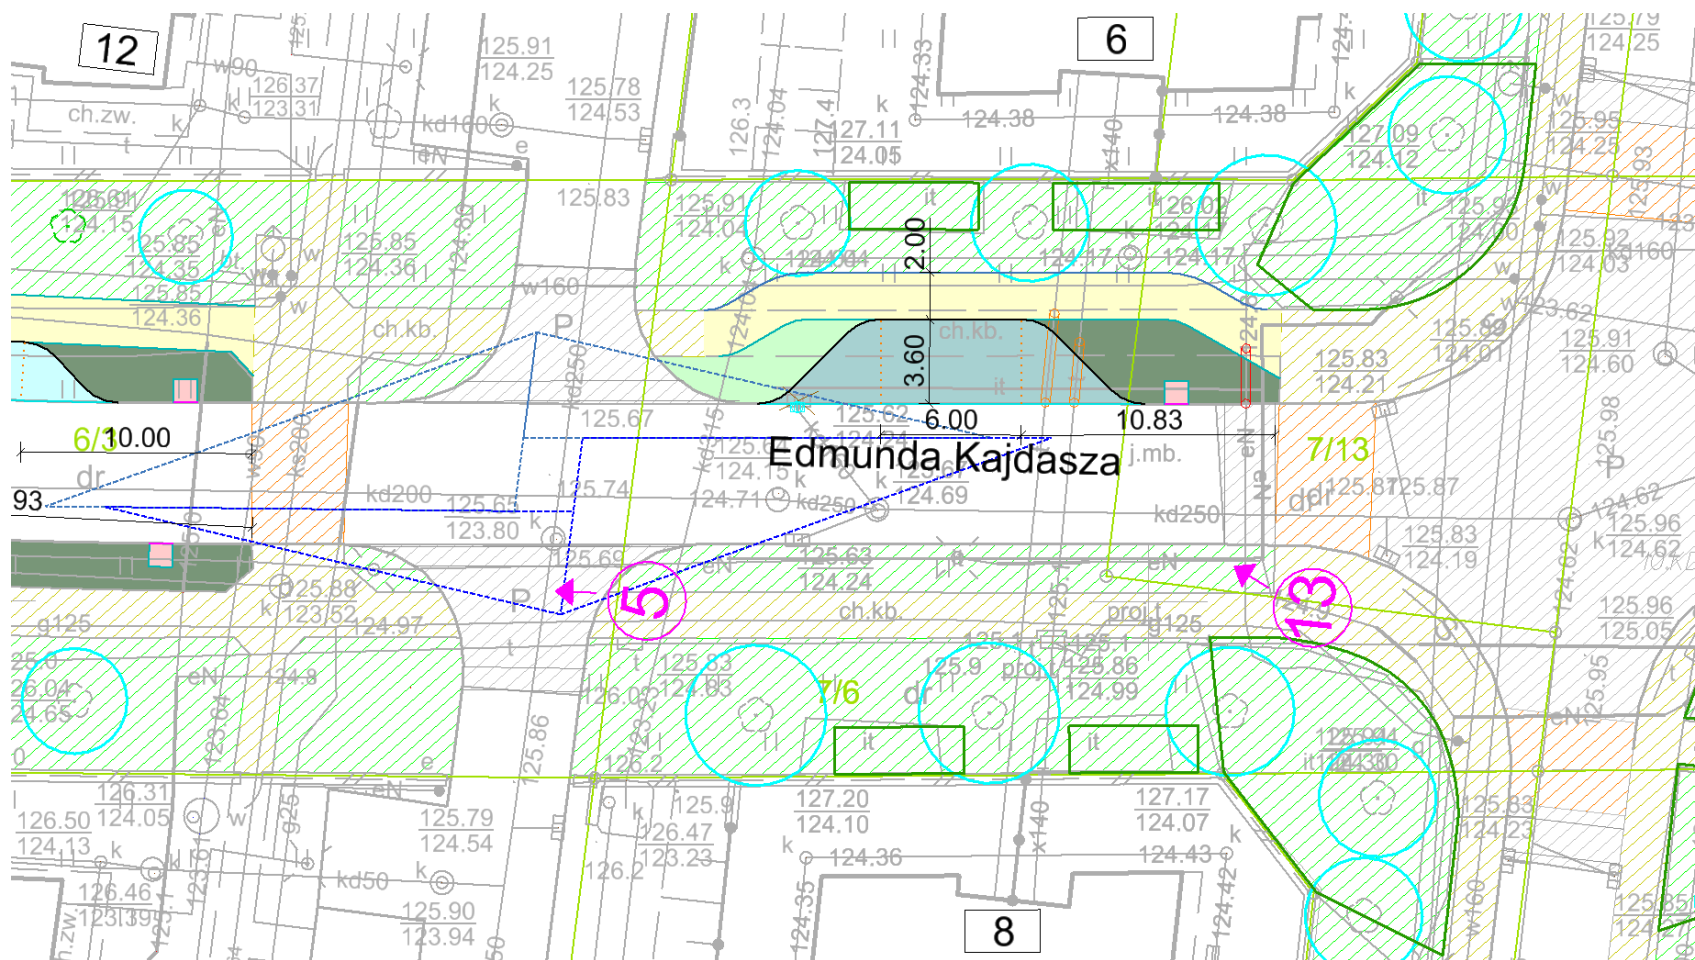

Proponowane rozwiązania – lokalizacja nr 14


- Zakres rozszerzony: ul. Kajdasza



Lokalizacja nr 14

Proponowane rozwiązania – lokalizacja nr 14

- Zakres rozszerzony: ul. Kajdasza

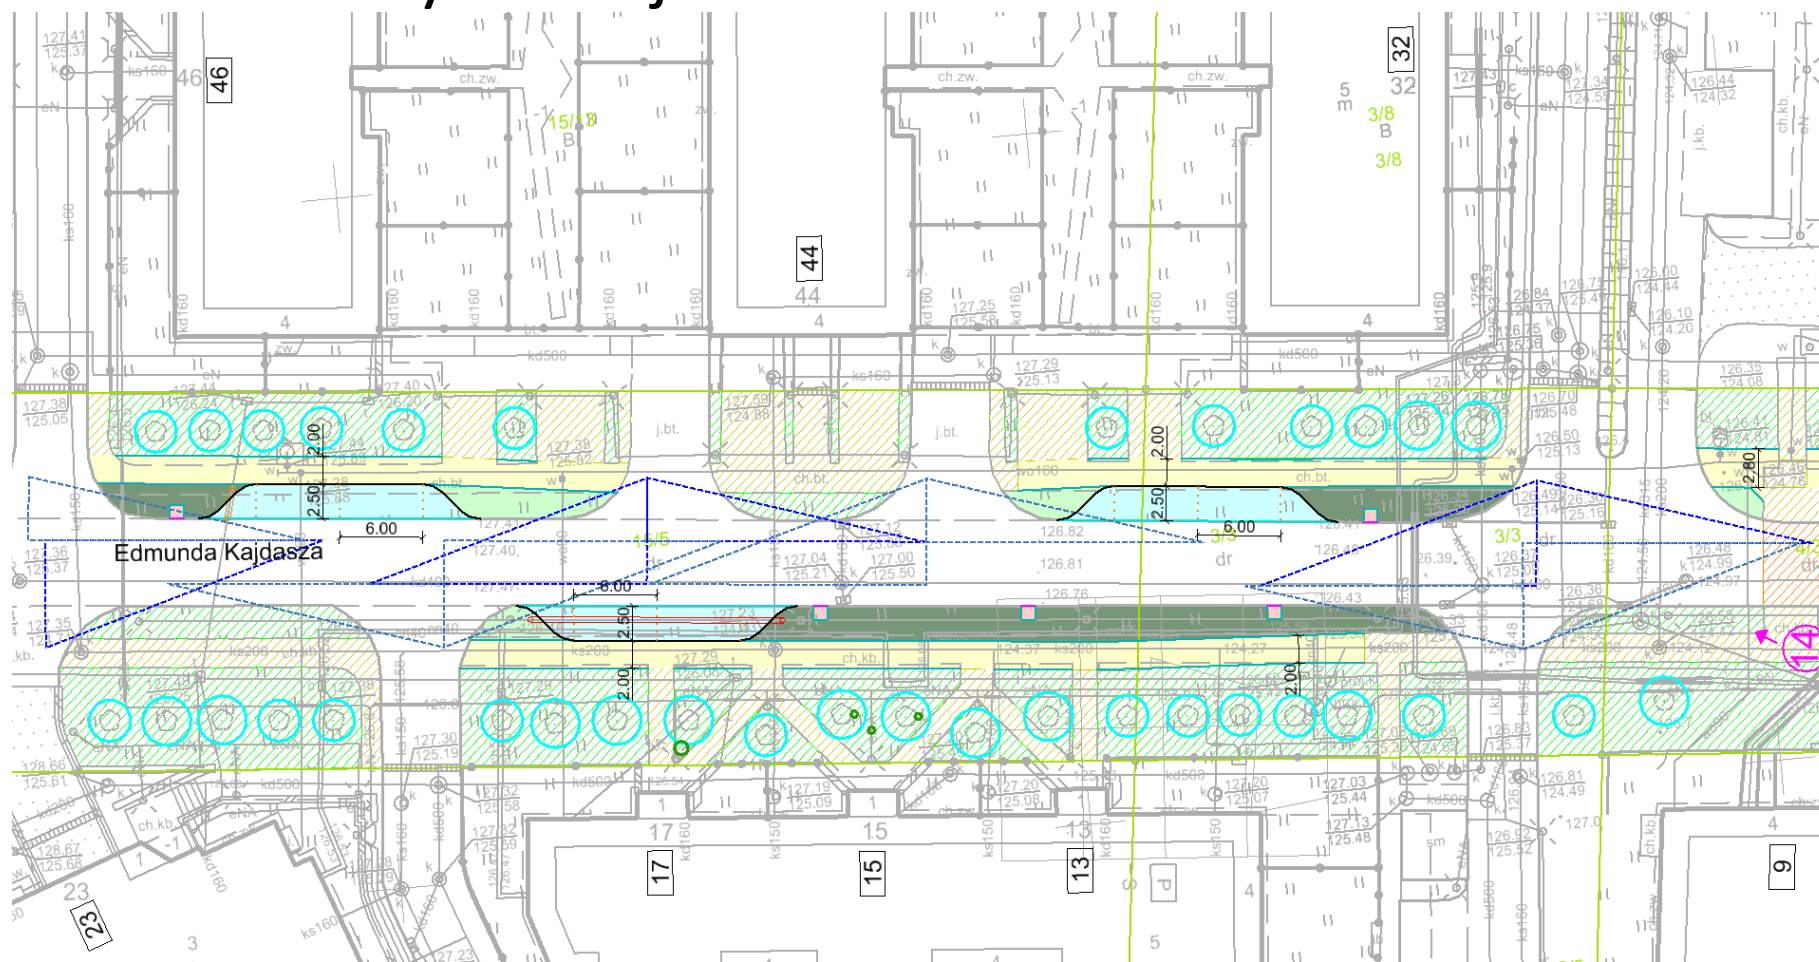

Proponowane rozwiązania – lokalizacja nr 15

- Zakres rozszerzony: ul. Drabika



Lokalizacja nr 15

Proponowane rozwiązania – lokalizacja nr 15

- Zakres rozszerzony: ul. Drabika

