

ZAKRES WPROWADZONYCH ZMIAN:

- PRZESUNIĘCIE PODZIEMNEGO MGO Z LOKALIZACJI NR 4
(LOKALIZACJA W PASIE DROGOWYM A NIE PRZY ŚCIANIE SZCZYTOWEJ BUDYNKU)
- DODANIE PODZIEMNEGO MGO W LOKALIZACJI NR 28
- ODSZTĄPIENIE OD WYKONANIA PODZIEMNEGO MGO W LOKALIZACJI NR 3
- PRZESUNIĘCIE ALTANY NA ODPADY ZIELONE Z LOKALIZACJI NR I
(LOKALIZACJA W PASIE DROGOWYM A NIE WEWNĄTRZ KWARTAŁU)
- PRZESUNIĘCIE ALTANY NA ODPADY ZIELONE Z LOKALIZACJI NR IV, X, XI, XVII
(LOKALIZACJA DOSTĘPNA OD STRONY PASA DROGOWE A NIE WEWNĄTRZ KWARTAŁU)
- DODANIE POJEMNIKÓW W LOKALIZACJI NR VI
- DODANIE ALTAN NA ODPADY ZIELONE W LOKALIZACJACH NR XX, XXI, XXII, XXIII
- ODSZTĄPIENIE OD WYKONANIA ALTAN NA ODPADY ZIELONE W LOKALIZACJACH NR V, XVIII

OZNACZENIA:

-  OBRYS ISTNIEJĄCYCH BUDYNKÓW
-  AKTUALNA LOKALIZACJA MIEJSC GROMADZENIA ODPADÓW
-  LINIA ODSUNIĘCIA 10M OD OKIEN BUDYNKÓW
-  LINIA ODSUNIĘCIA 5M OD OKIEN BUDYNKÓW
NALEŻY UZYSKAĆ ODPĘSTWO W ZAKRESIE ZBLIŻENIA OD WT
-  OZNACZENIE ŚCIANY BEZ OKIEN
-  OZNACZENIE OKNA W LUKARNIE
-  PROJ. LOKALIZACJA 4 PODZIEMNYCH POJEMNIKÓW
DO SEGREGACJI ODPADÓW
(ZMIESZANE, PAPIER, PLASTIK, SZKŁO, BIO KUCHENNE)
-  PROJ. LOKALIZACJA 2 PODZIEMNYCH POJEMNIKÓW
DO SEGREGACJI ODPADÓW
-  PROJ. LOKALIZACJA ALTANY
NA ODPADY ORGANICZNE
-  LINIA 80M ZASIĘGU OBSŁUGI BUDYNKU
PRZÉZ PROJEKTOWANE MGO
-  ISTNIEJĄCA LAMPA BĘDĄCA W KOLIZJI Z PROJ. MGO
KONIECZNOŚĆ UZGODNIENIA PROJEKTU PRZEBUDOWY

ZAKRES ZMIAN UKŁADU KOMUNIKACYJNEGO

-  OZNACZENIE KONIECZNOŚCI WYKONANIA ZJAZDU Z DROGI NA
POTRZEBY OBSŁUGI MGO PRZÉZ SAMOCHÓD DO WYWOZU ODPADÓW
-  PRZEBIEG PRZEBUDOWY ISTNIEJĄCEGO CHODNIKA NA POTRZEBY
DOJŚCIA ORAZ OBSŁUGI PRZÉZ FIRMĘ WYWOZOWĄ MGO
-  PRZEBIEG PRZEBUDOWY ISTNIEJĄCEGO CHODNIKA
NA POTRZEBY DOJŚCIA DLA MIESZKAŃCÓW DO MGO
-  PRZEBIEG CIĄGU PIESZEGO DO PROJEKTOWANEJ
ALTANY NA ODPADY ORGANICZNE

PROJEKT ZAGOSPODAROWANIA TERENU _PÓŁNOCNA CZĘŚĆ

ZMIANA/PRZESUNIĘCIE:


- MGO PODZIEMNE: LOK. 4;
- MGO NADZIEMNE (ALTANY): LOK. I, IV, X, XI;

DODANIE:

- MGO PODZIEMNEGO: LOK. 28;
- MGO NADZIEMNEGO (ALTANY): LOK. XXIII

ODSTĄPIONO OD WYKONANIA:

- MGO PODZIEMNEGO: LOK. 3;
- MGO NADZIEMNEGO (ALTANY): LOK. V,

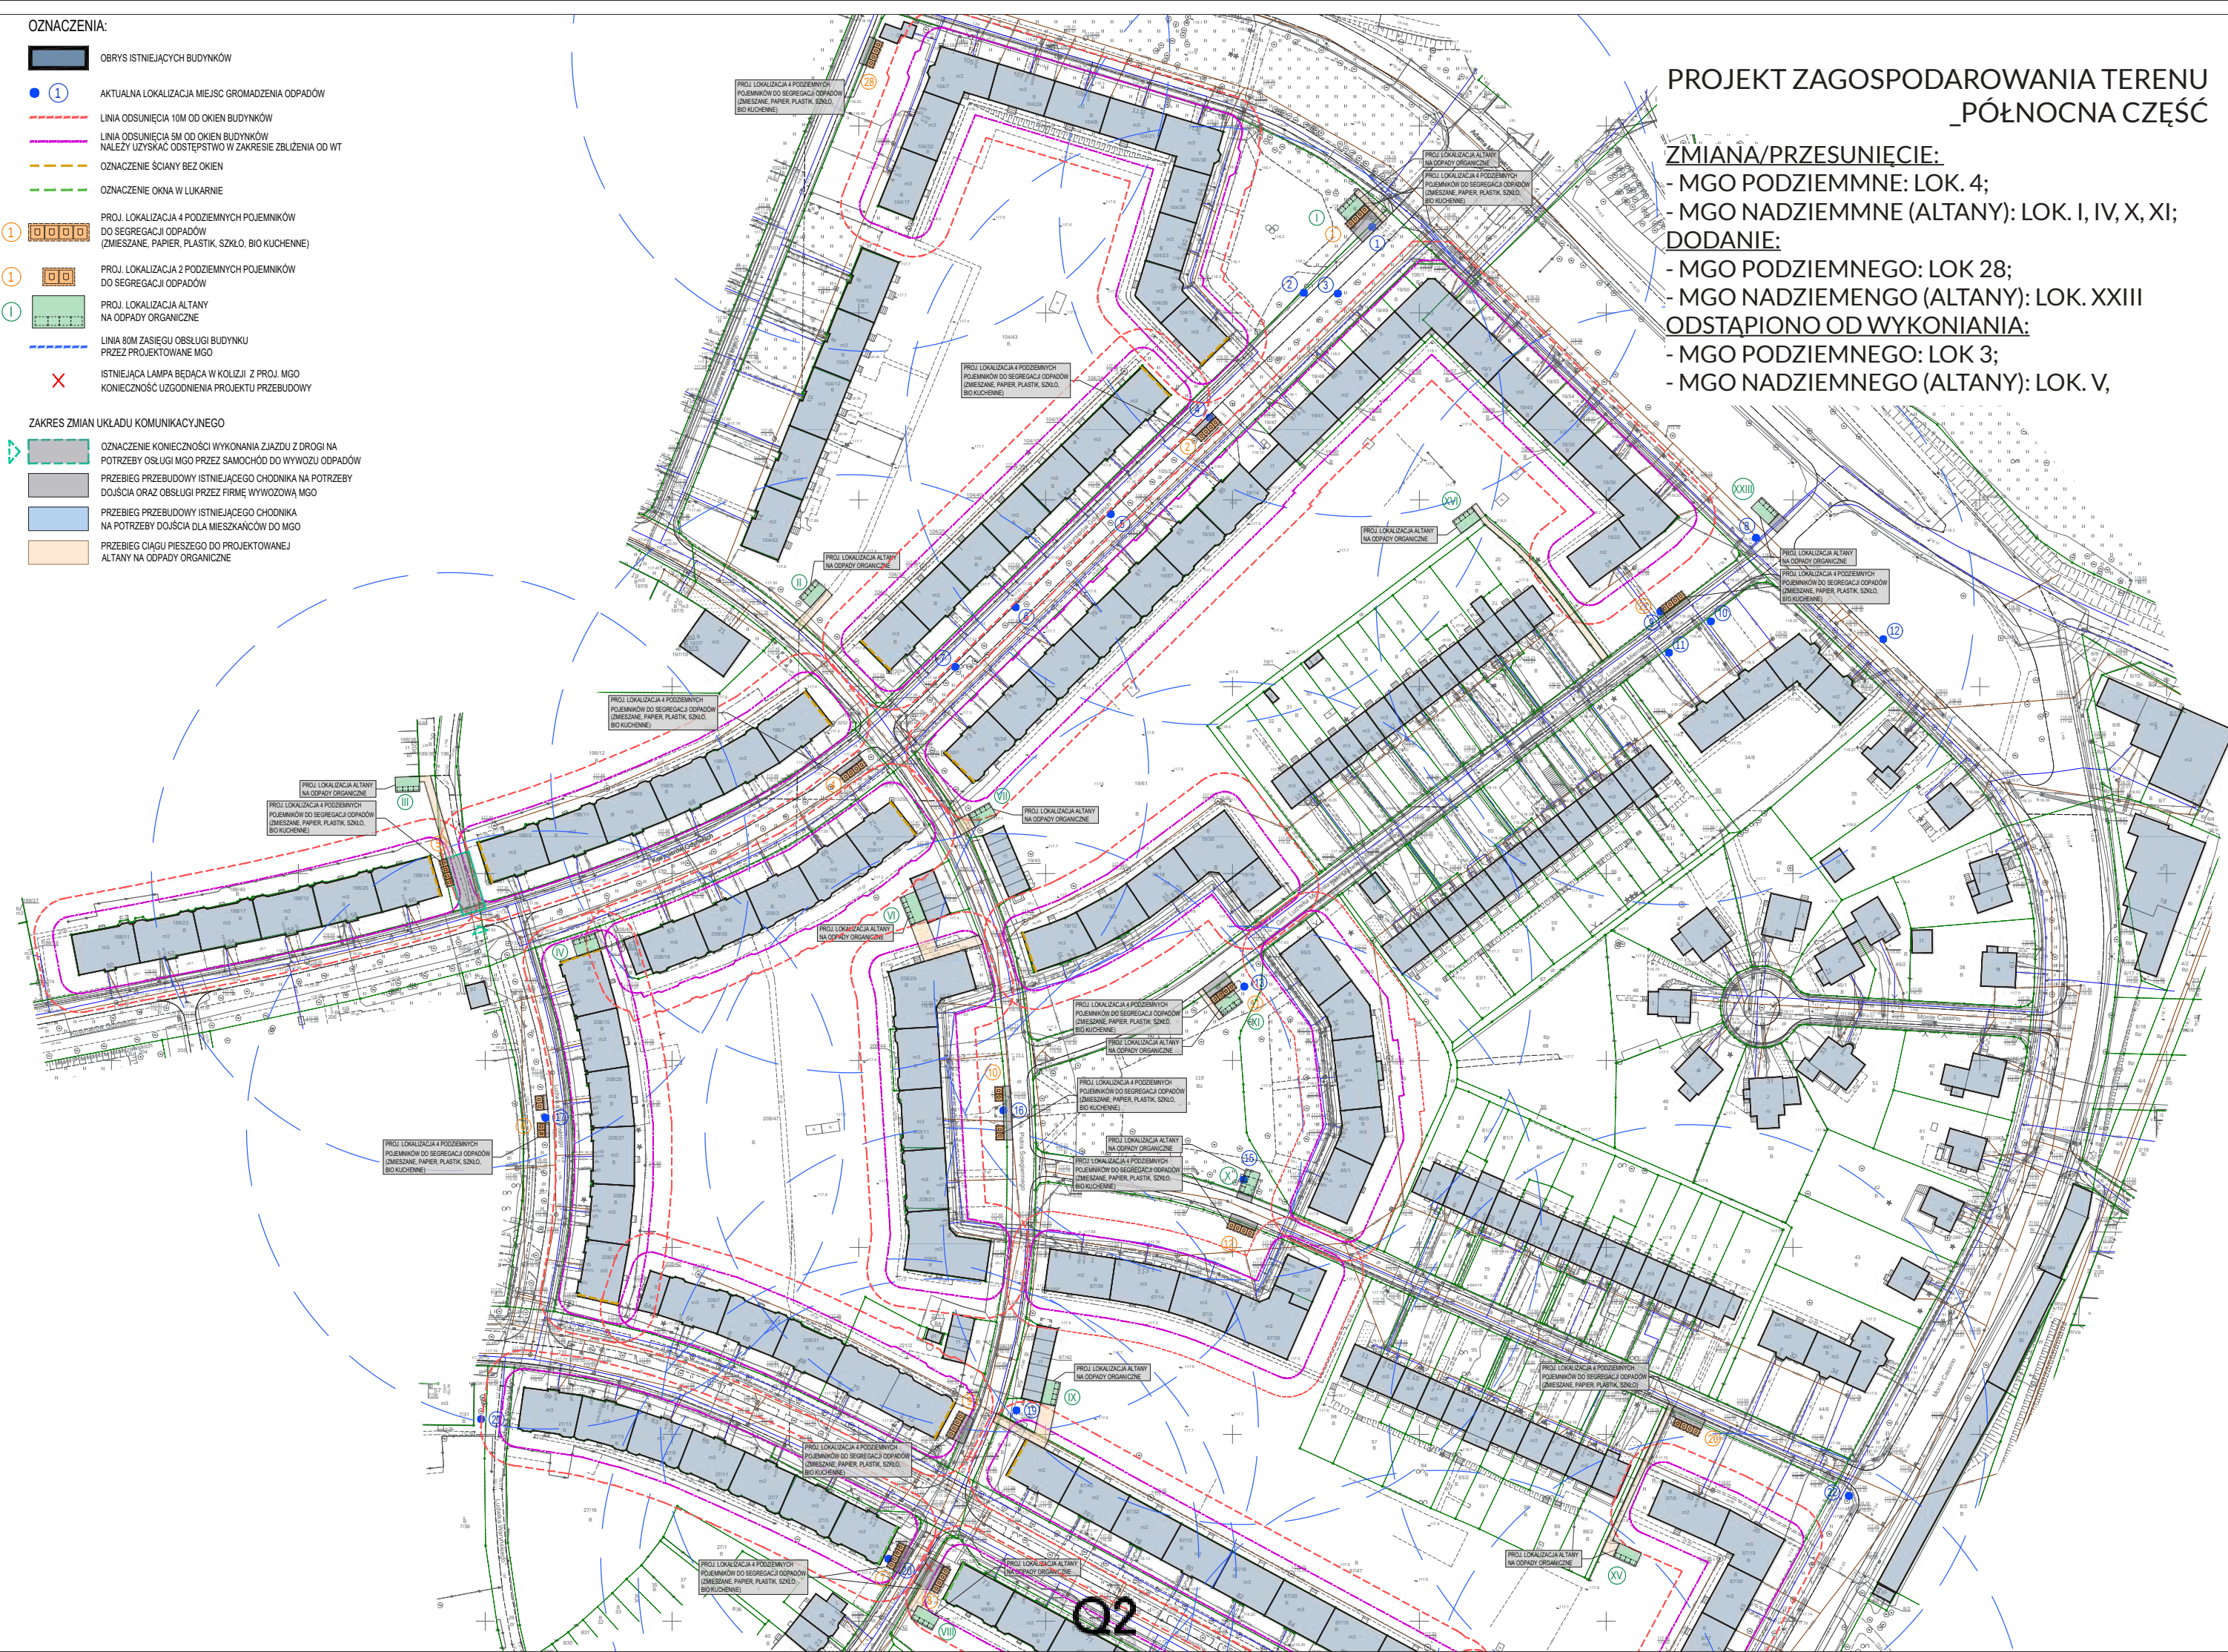

Q2

OZNACZENIA:

-  OBRYS ISTNIEJĄCYCH BUDYNKÓW
-  AKTUALNA LOKALIZACJA MIEJSC GROMADZENIA ODPADÓW
-  LINIA ODSUNIĘCIA 10M OD OKIEN BUDYNKÓW
-  LINIA ODSUNIĘCIA 5M OD OKIEN BUDYNKÓW
NALEŻY UZYSKAĆ ODPĘSTWO W ZAKRESIE ZBLIŻENIA OD WT
-  OZNACZENIE ŚCIANY BEZ OKIEN
-  OZNACZENIE OKNA W LUKARNIE
-  PROJ. LOKALIZACJA 4 PODZIEMNYCH POJEMNIKÓW
DO SEGREGACJI ODPADÓW
(ZMIESZANE, PAPIER, PLASTIK, SZKŁO, BIO KUCHENNE)
-  PROJ. LOKALIZACJA 2 PODZIEMNYCH POJEMNIKÓW
DO SEGREGACJI ODPADÓW
-  PROJ. LOKALIZACJA ALTANY
NA ODPADY ORGANICZNE
-  LINIA 80M ZASIĘGU OBSŁUGI BUDYNKU
PRZEZ PROJEKTOWANE MGO
-  ISTNIEJĄCA LAMPA BĘDĄCA W KOLIZJI Z PROJ. MGO
KONIECZNOŚĆ UZGODNIENIA PROJEKTU PRZEBUDOWY

ZAKRES ZMIAN UKŁADU KOMUNIKACYJNEGO

-  OZNACZENIE KONIECZNOŚCI WYKONANIA JAZZDU Z DROGI NA
POTRZEBY OBSŁUGI MGO PRZEZ SAMOCHÓD DO WYWOZU ODPADÓW
-  PRZEBIEG PRZEBUDOWY ISTNIEJĄCEGO CHODNIKA NA POTRZEBY
DOJŚCIA ORAZ OBSŁUGI PRZEZ FIRMĘ WYWOZOWĄ MGO
-  PRZEBIEG PRZEBUDOWY ISTNIEJĄCEGO CHODNIKA
NA POTRZEBY DOJŚCIA DLA MIESZKAŃCÓW DO MGO
-  PRZEBIEG CIĄGU PIESZEGO DO PROJEKTOWANEJ
ALTANY NA ODPADY ORGANICZNE

PROJEKT ZAGOSPODAROWANIA TERENU _POŁUDNIOWA CZĘŚĆ

ZMIANA/PRZESUNIĘCIE:


- MGO PODZIEMNE: LOK. 14, 24;
- MGO NADZIEMNE (ALTANY): LOK. I, XVII;


DODANIE:

- MGO NADZIEMNEGO (ALTANY): LOK. XX, XXI, XXII;

ODSTĄPIONO OD WYKONANIA:

- MGO NADZIEMNEGO (ALTANY): LOK. XVIII;

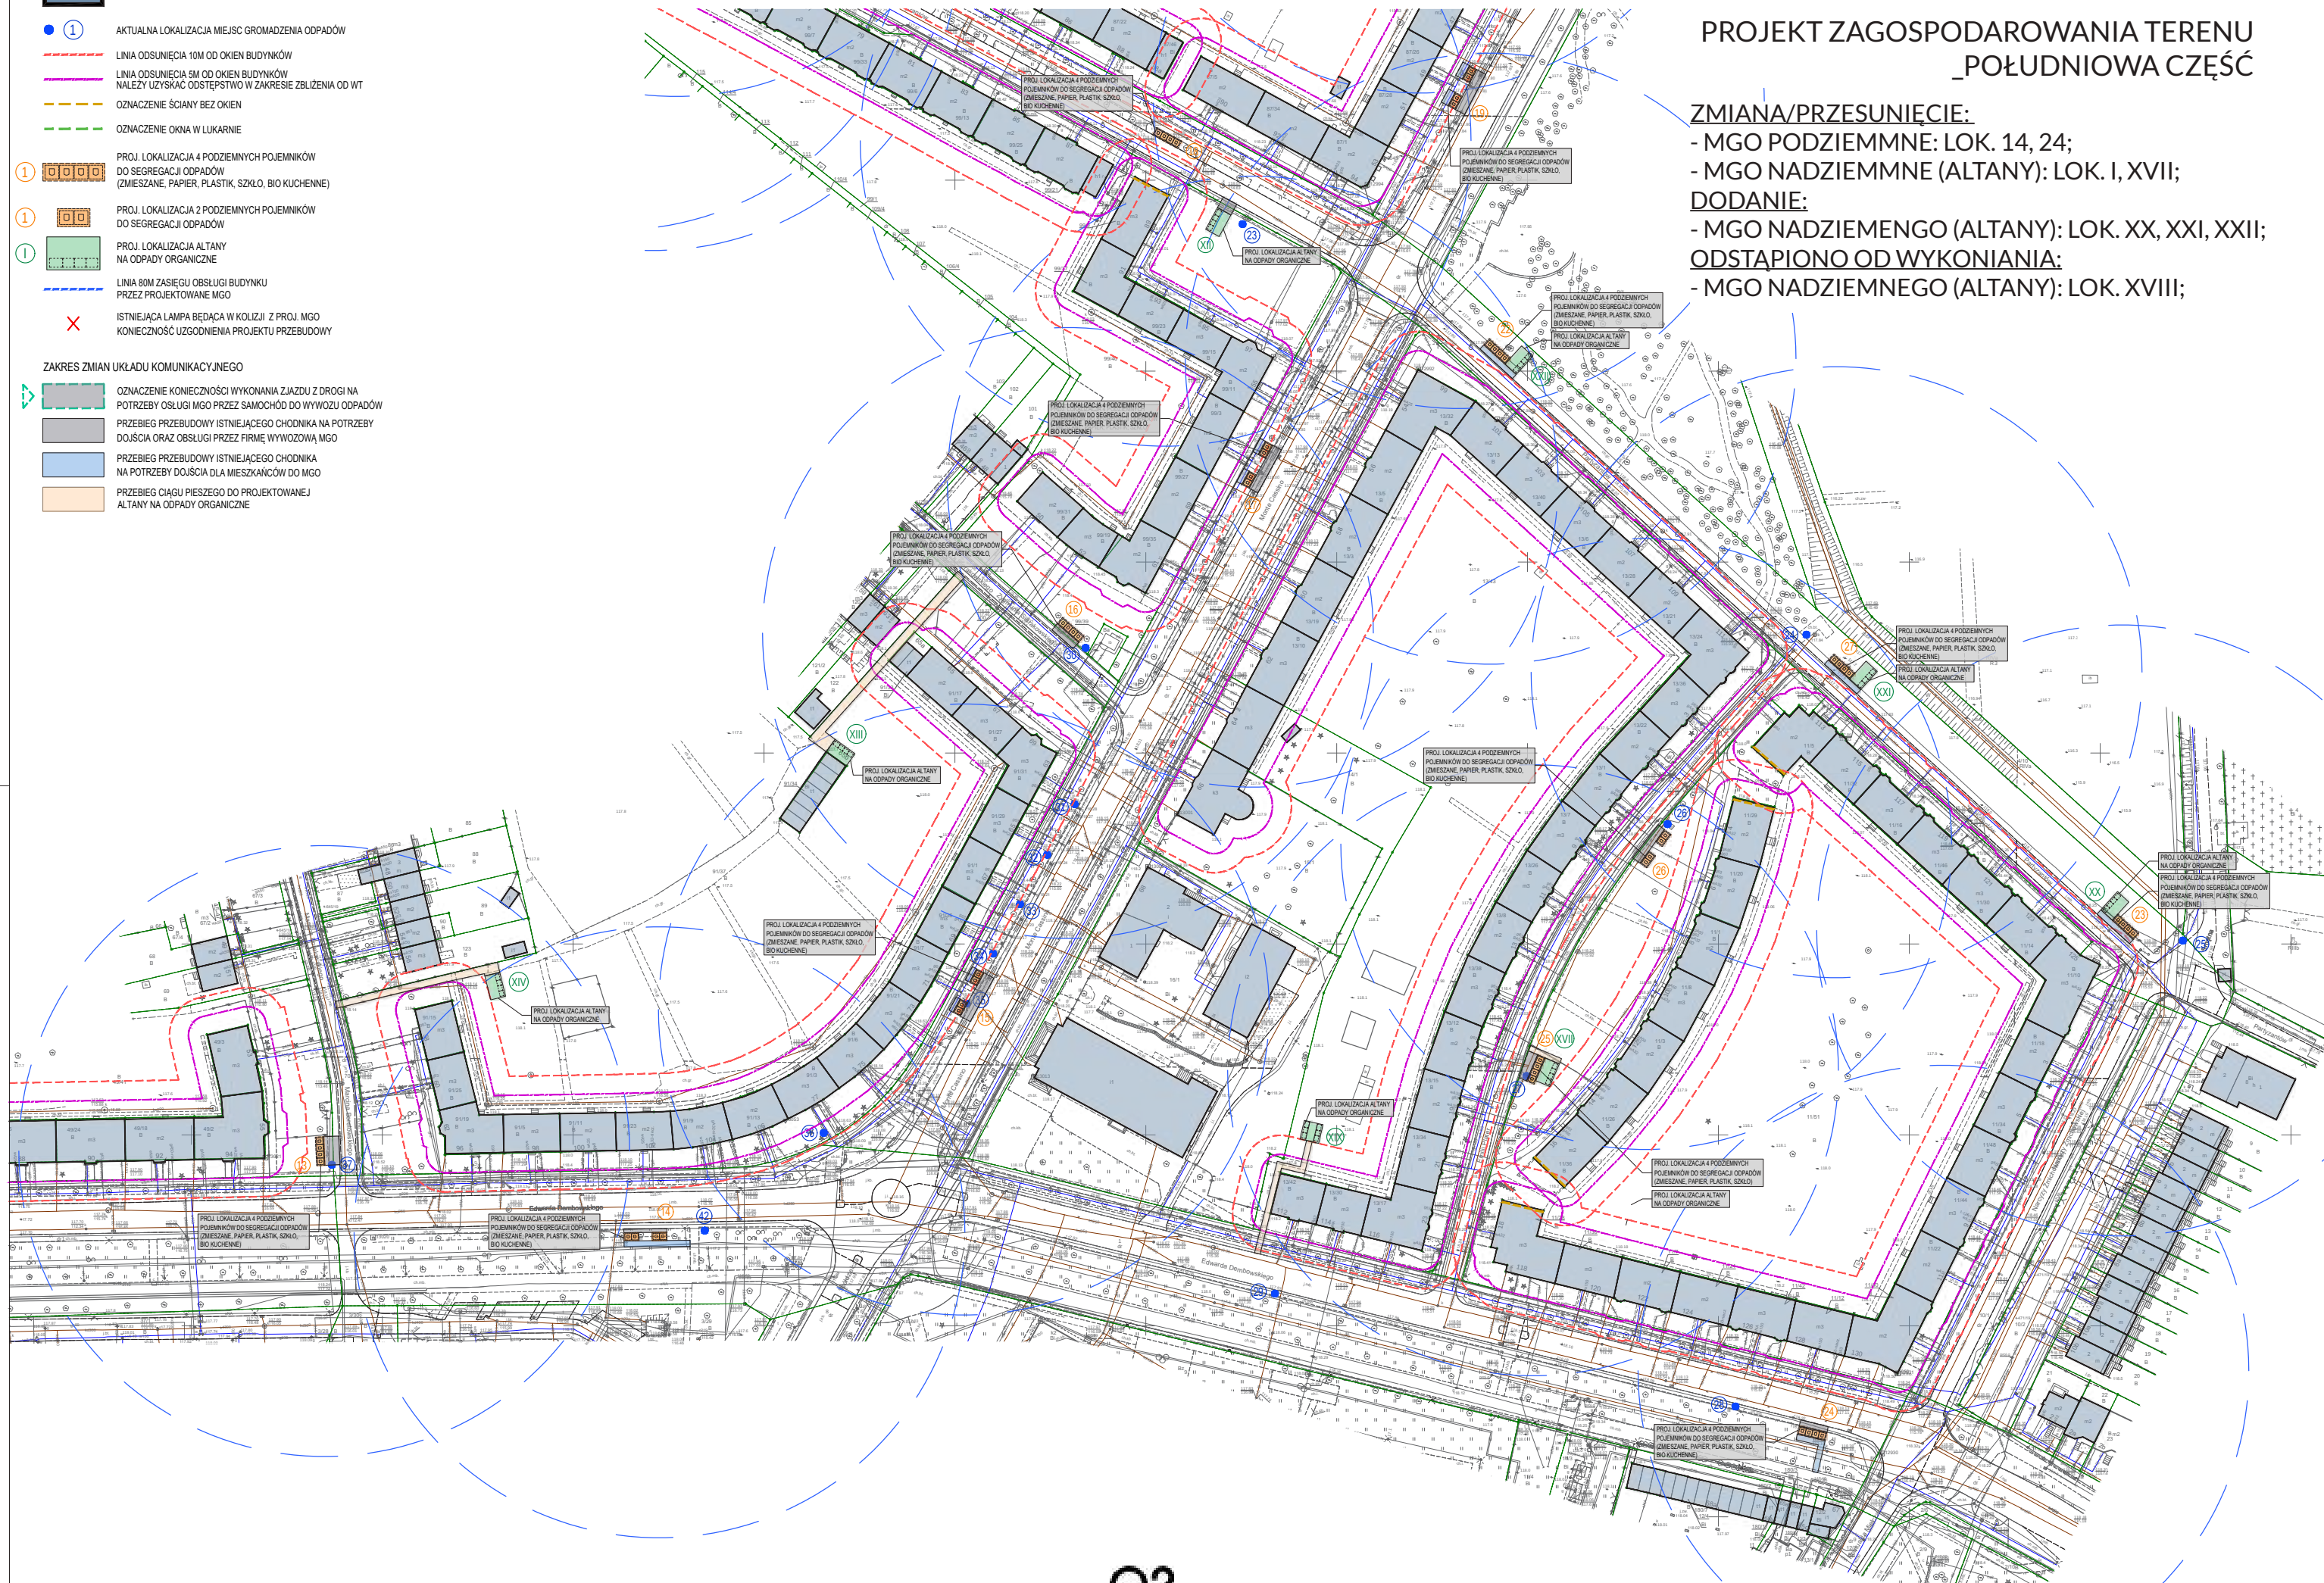

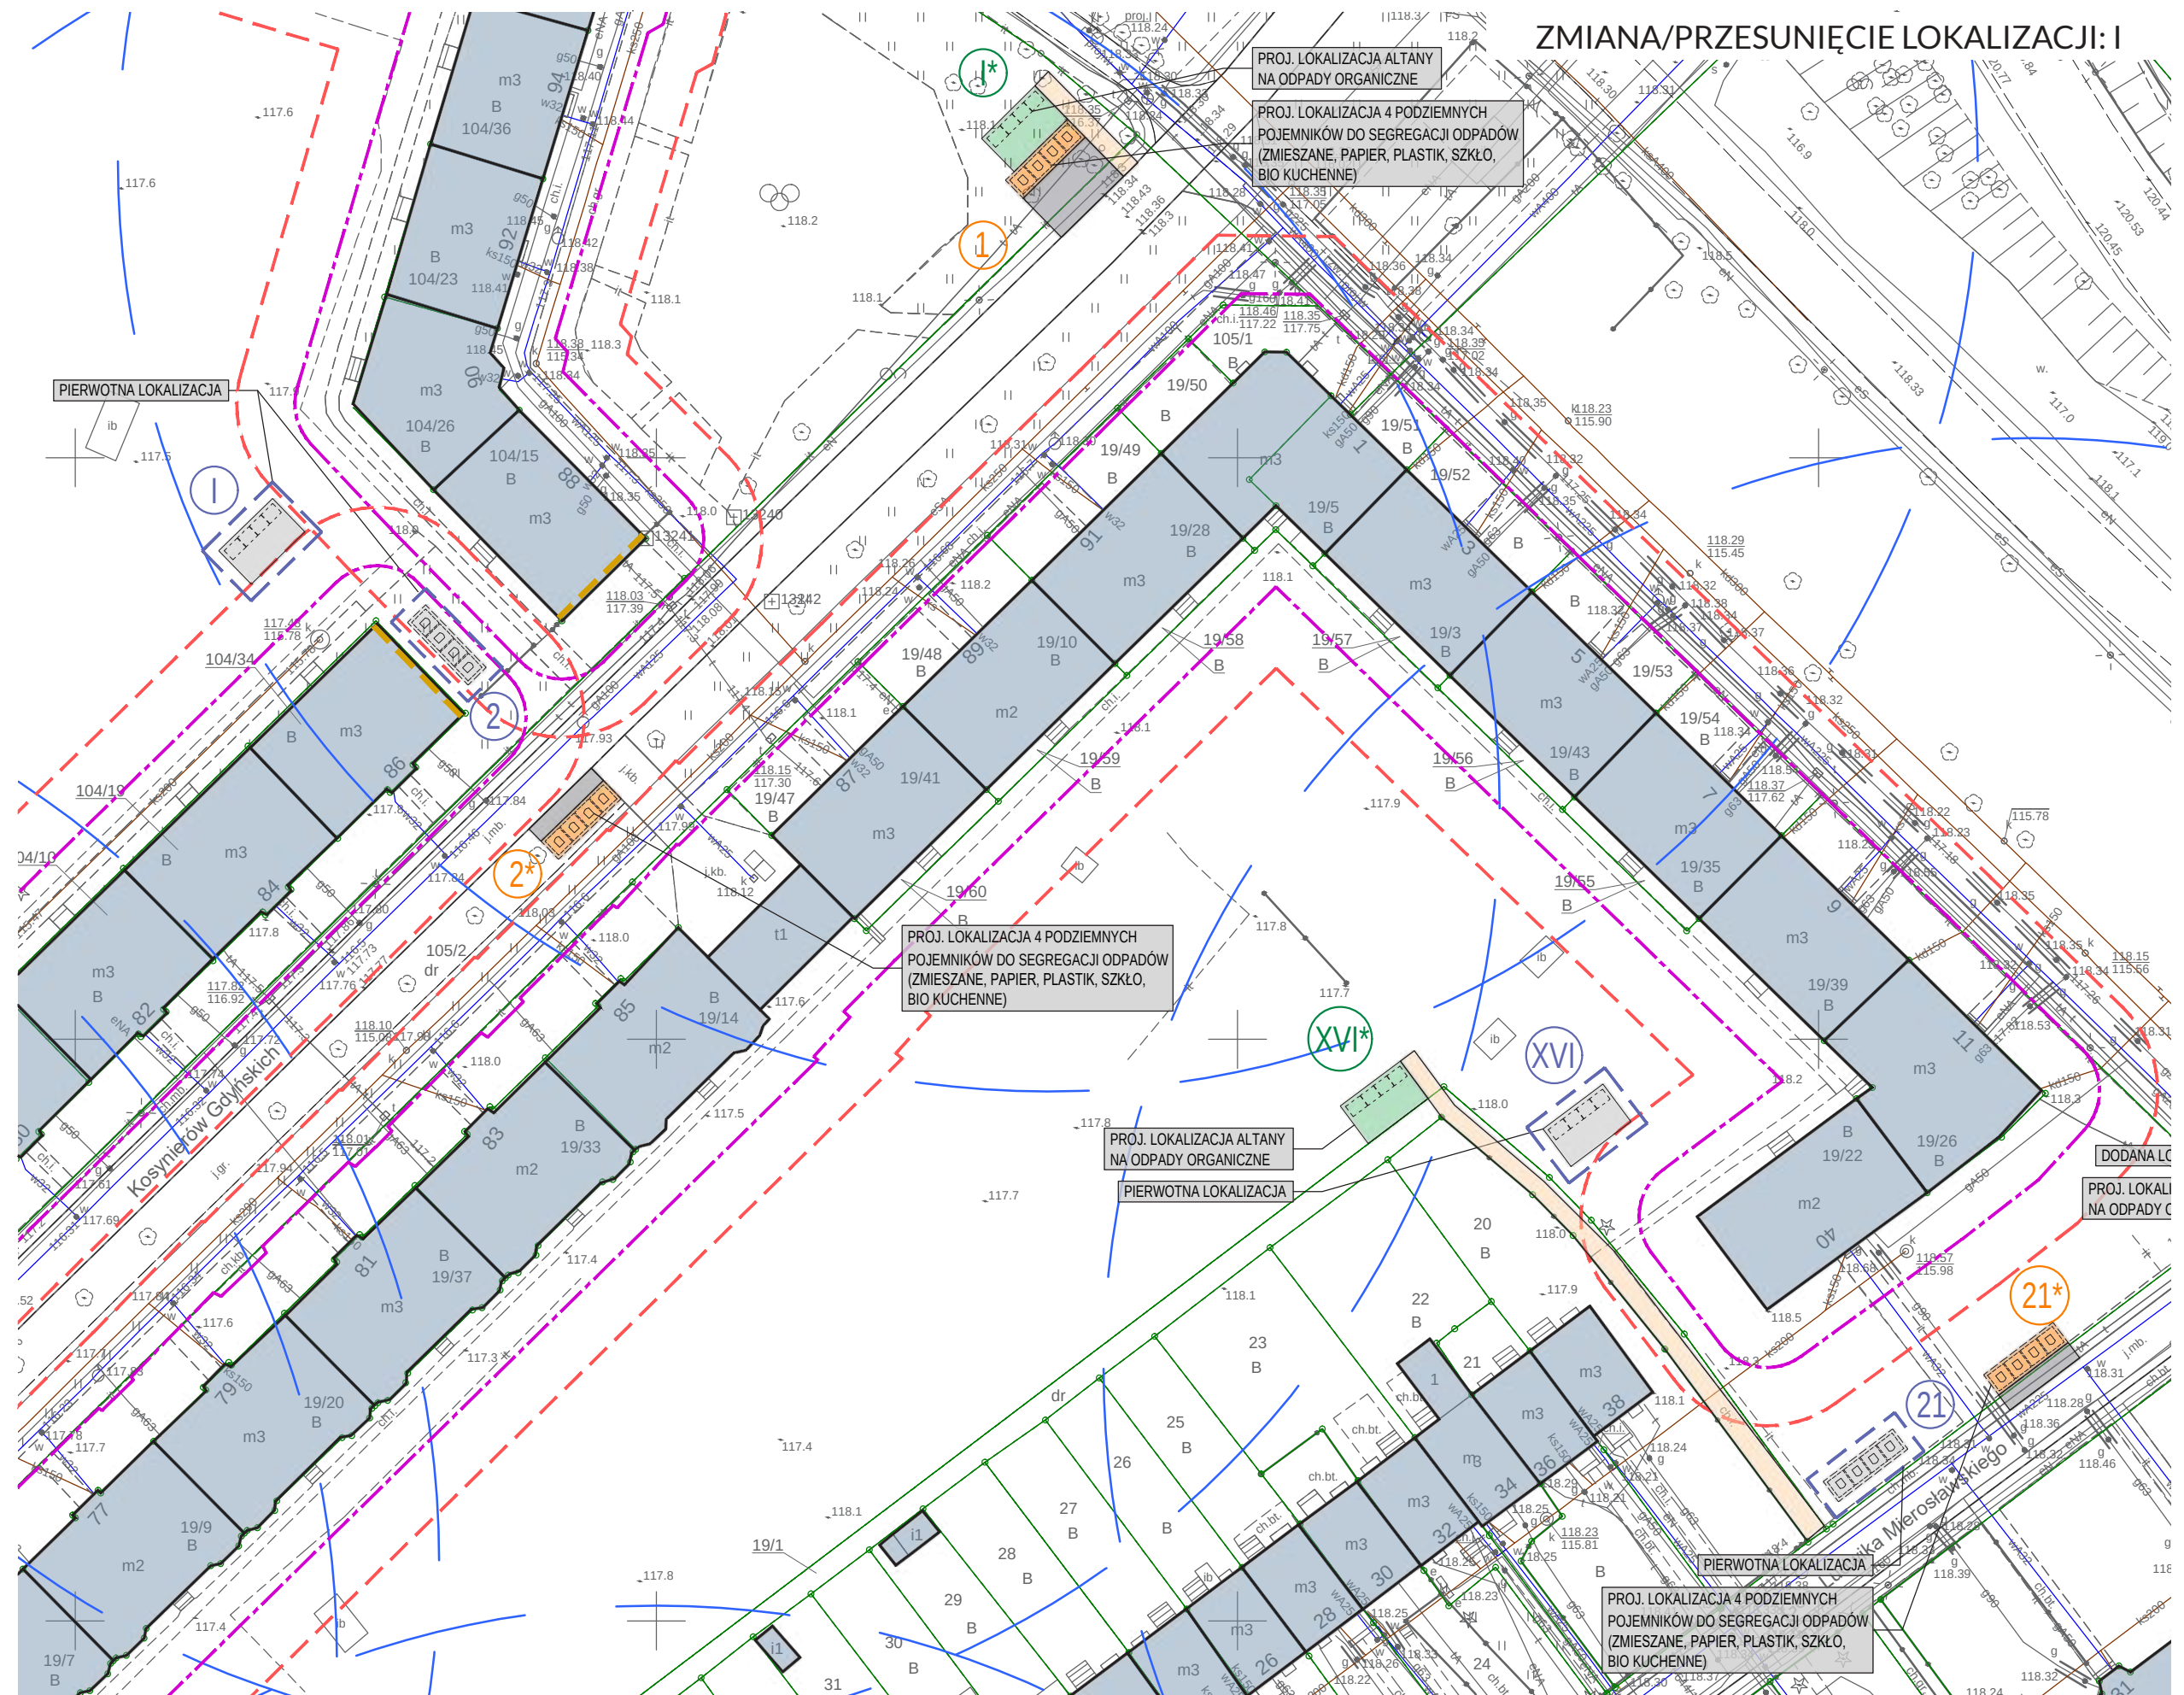

**ZMIANA/PRZESUNIĘCIE
DODANIE LOKALIZACJI
ODSTĘPIENIE OD WYKONANIA**

DODANA LOKALIZACJA

**PROJ. LOKALIZACJA 4 PODZIEMNYCH
POJEMNIKÓW DO SEGREGACJI ODPADÓW
(ZMIESZANE, PAPIER, PLASTIK, SZKŁO,
BIO KUCHENNE)**

28*

105

104/7

107

109

683</


Q2

ZMIANA/PRZESUNIĘCIE LOKALIZACJI: X, XI
DODANIE POJEMNIKÓW W LOKALIZACJI: VI

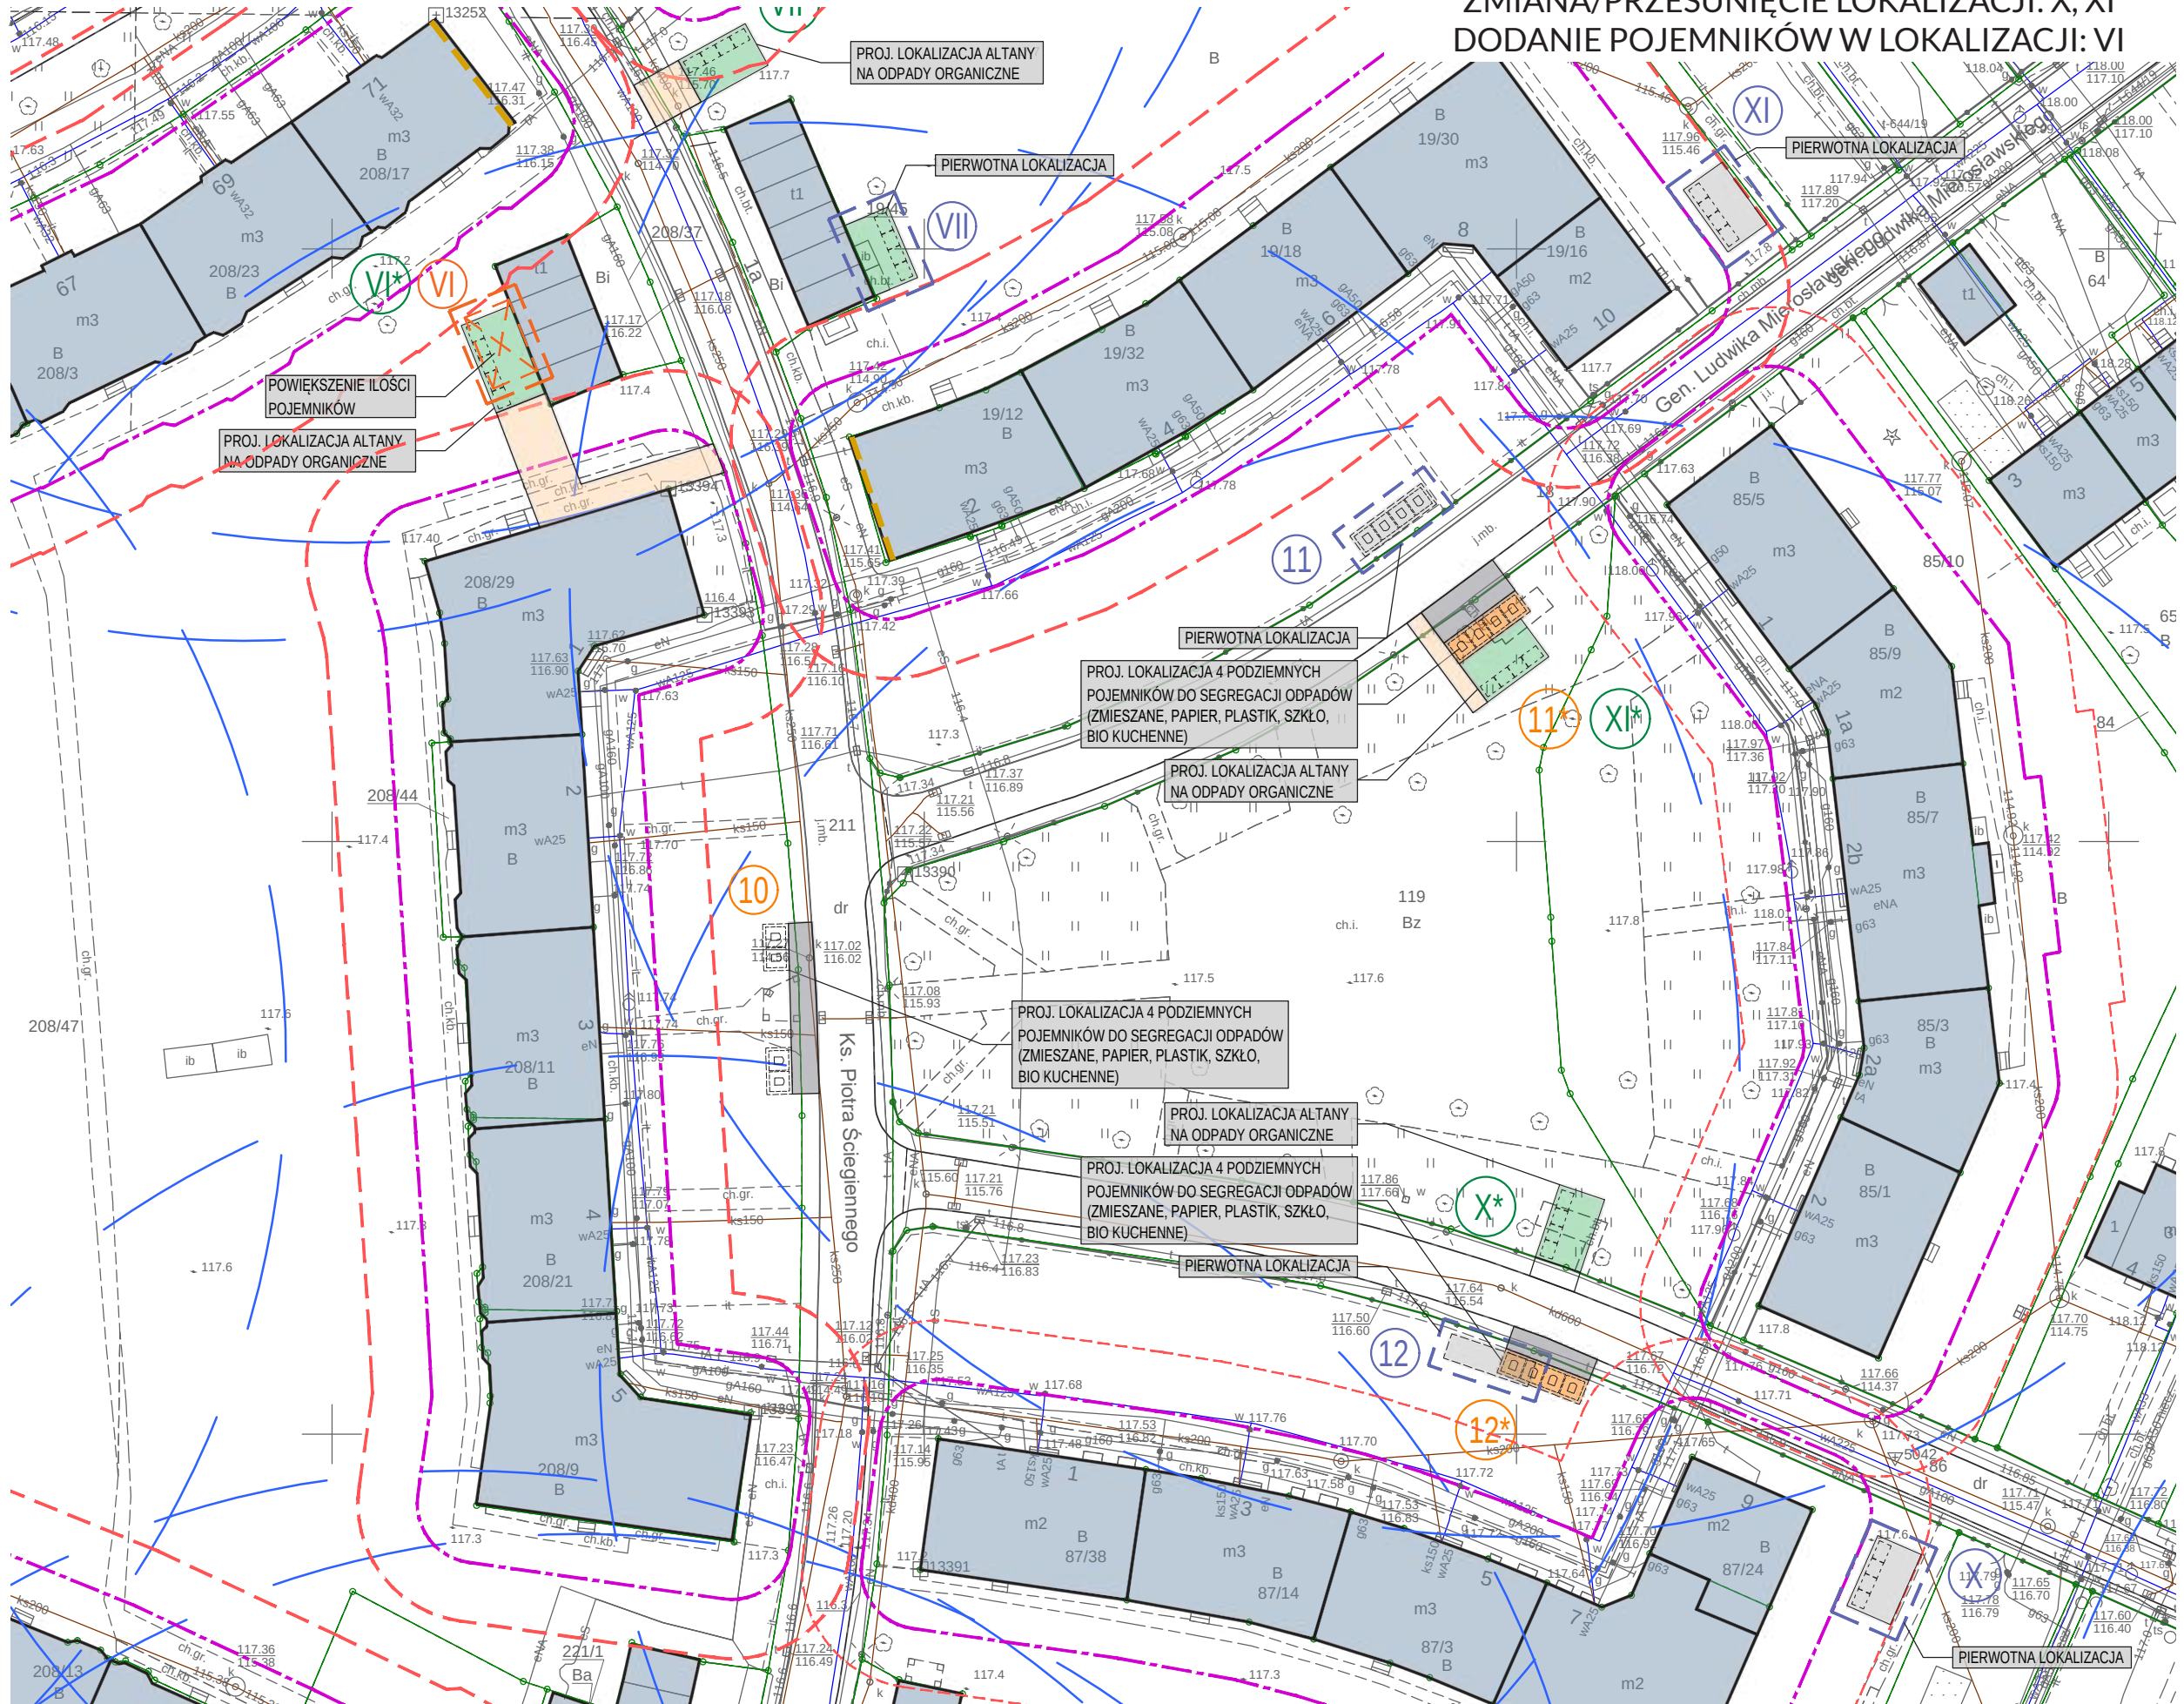

ZMIANA/PRZESUNIĘCIE LOKALIZACJI: IV
DODANIE POJEMNIKÓW W LOKALIZACJI: VI
ODSTĘPIENIE OD WYKONANIA LOKALIZACJI: V

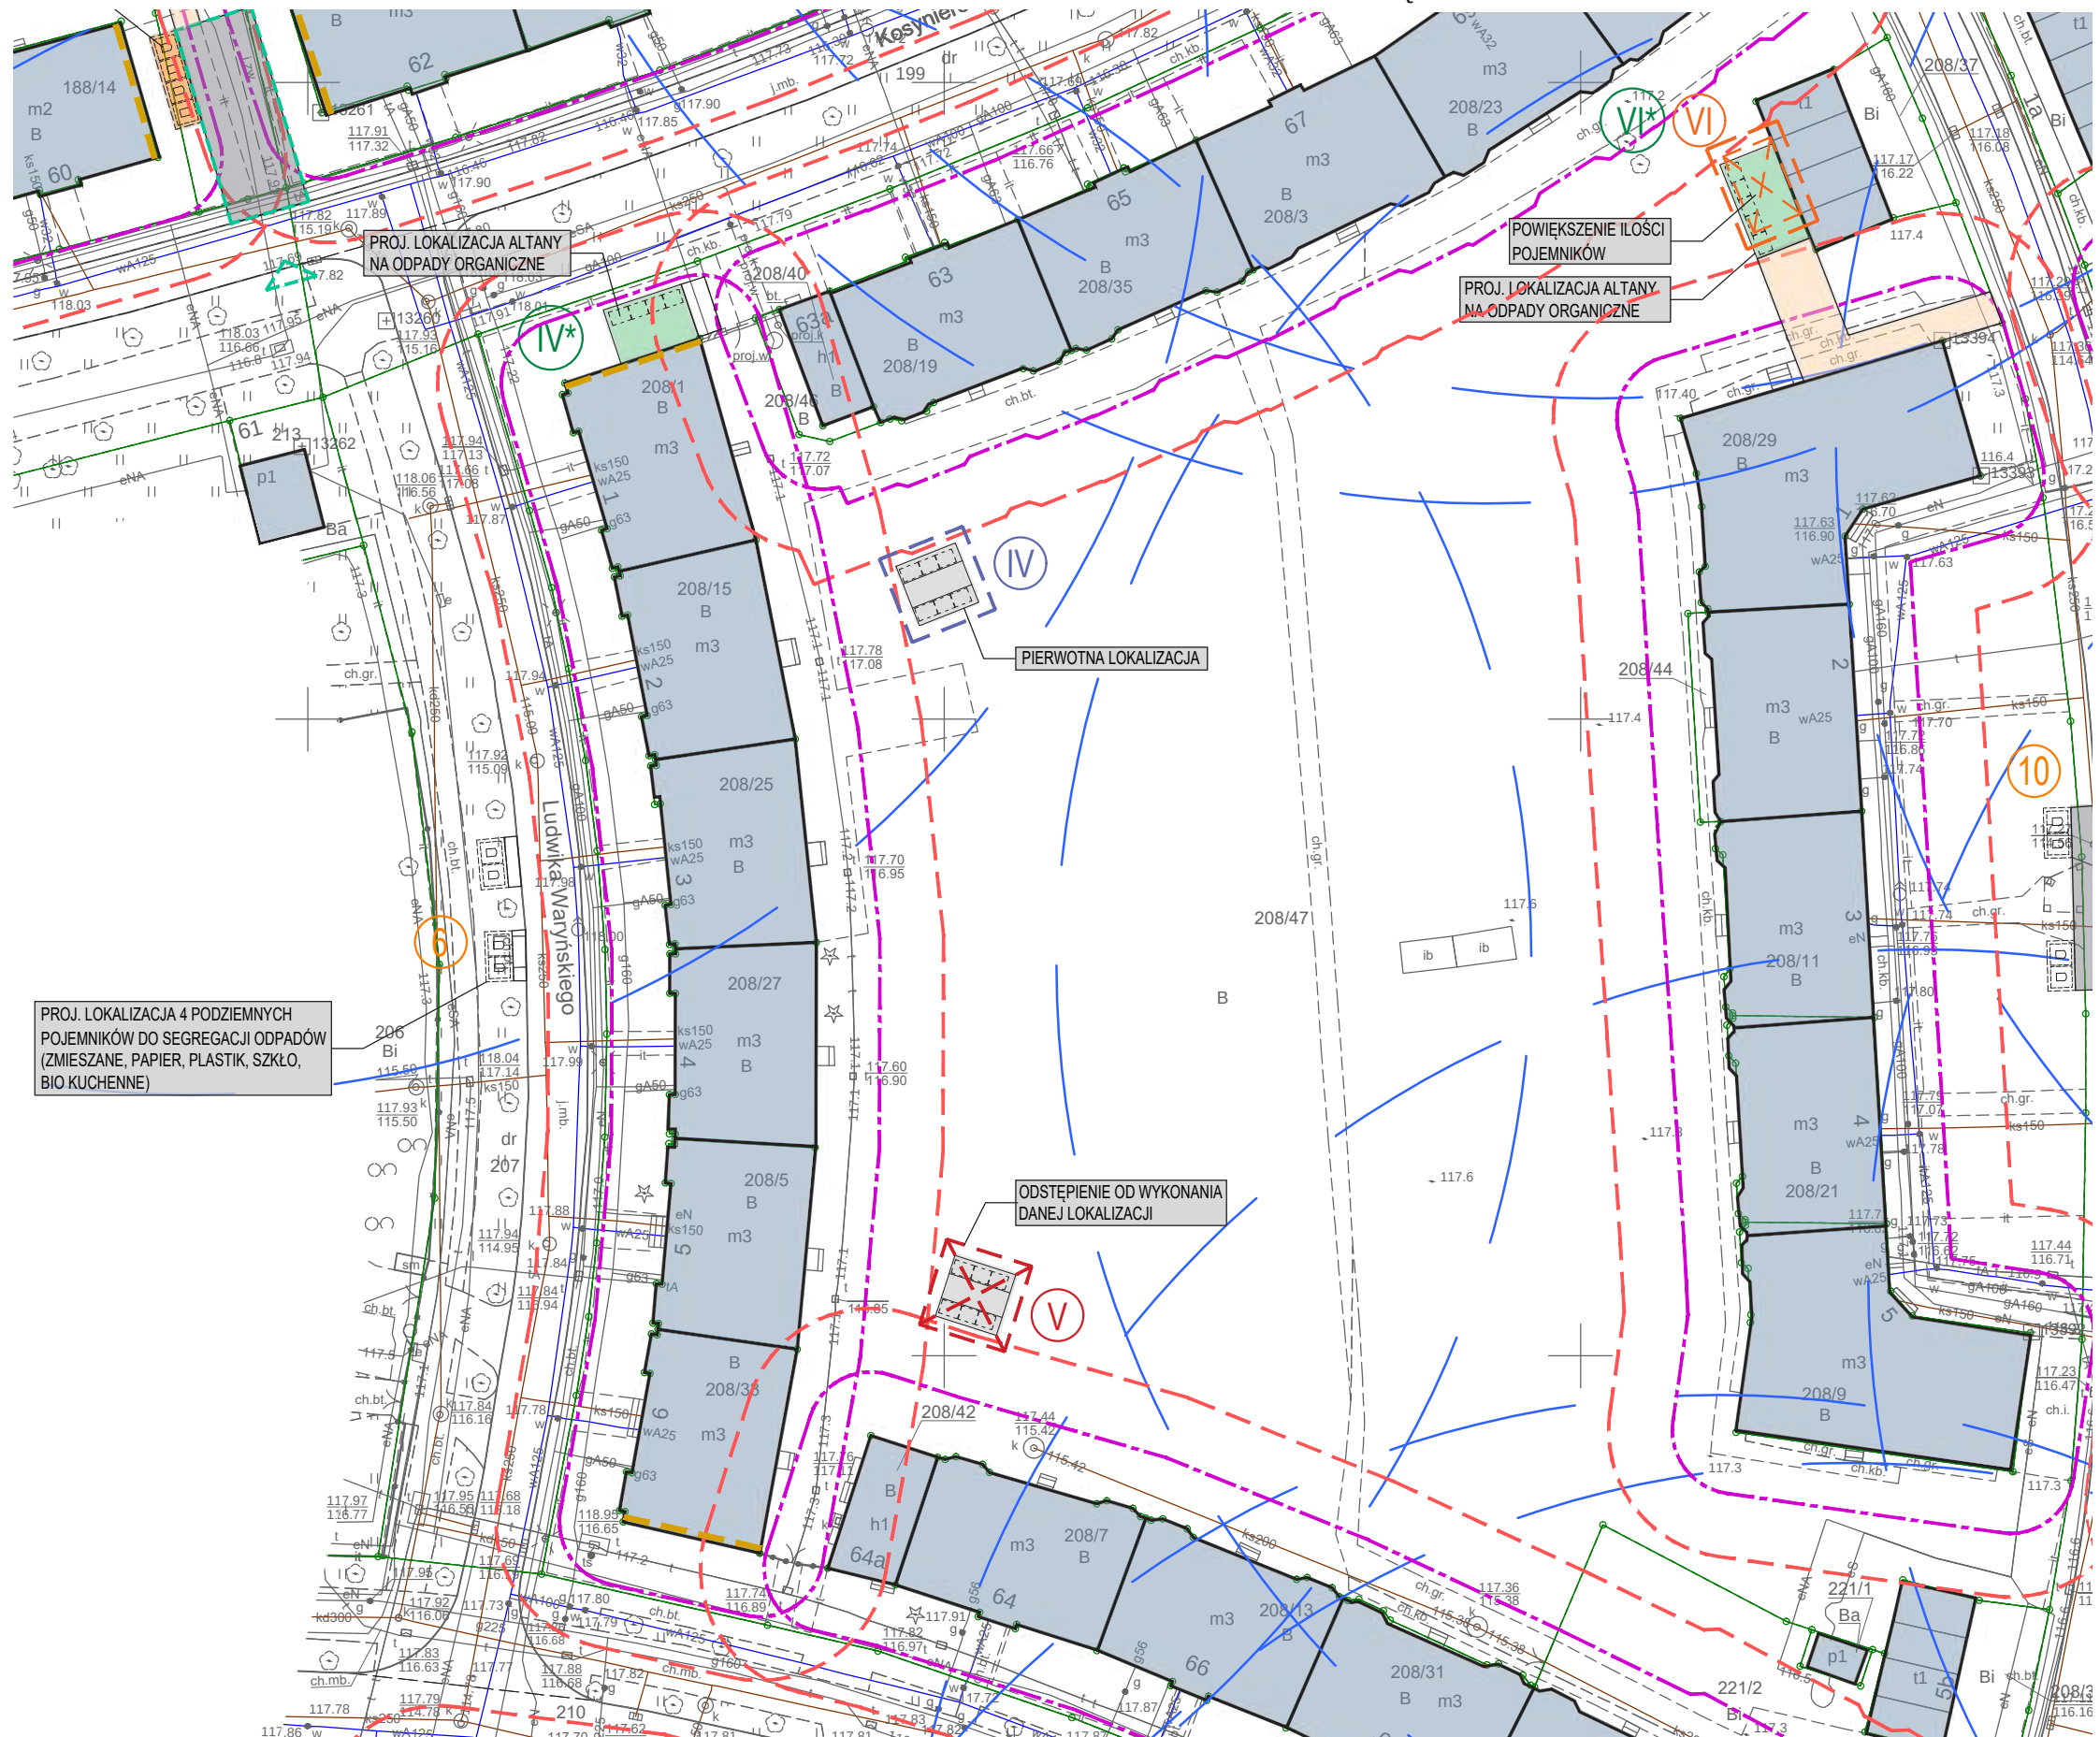

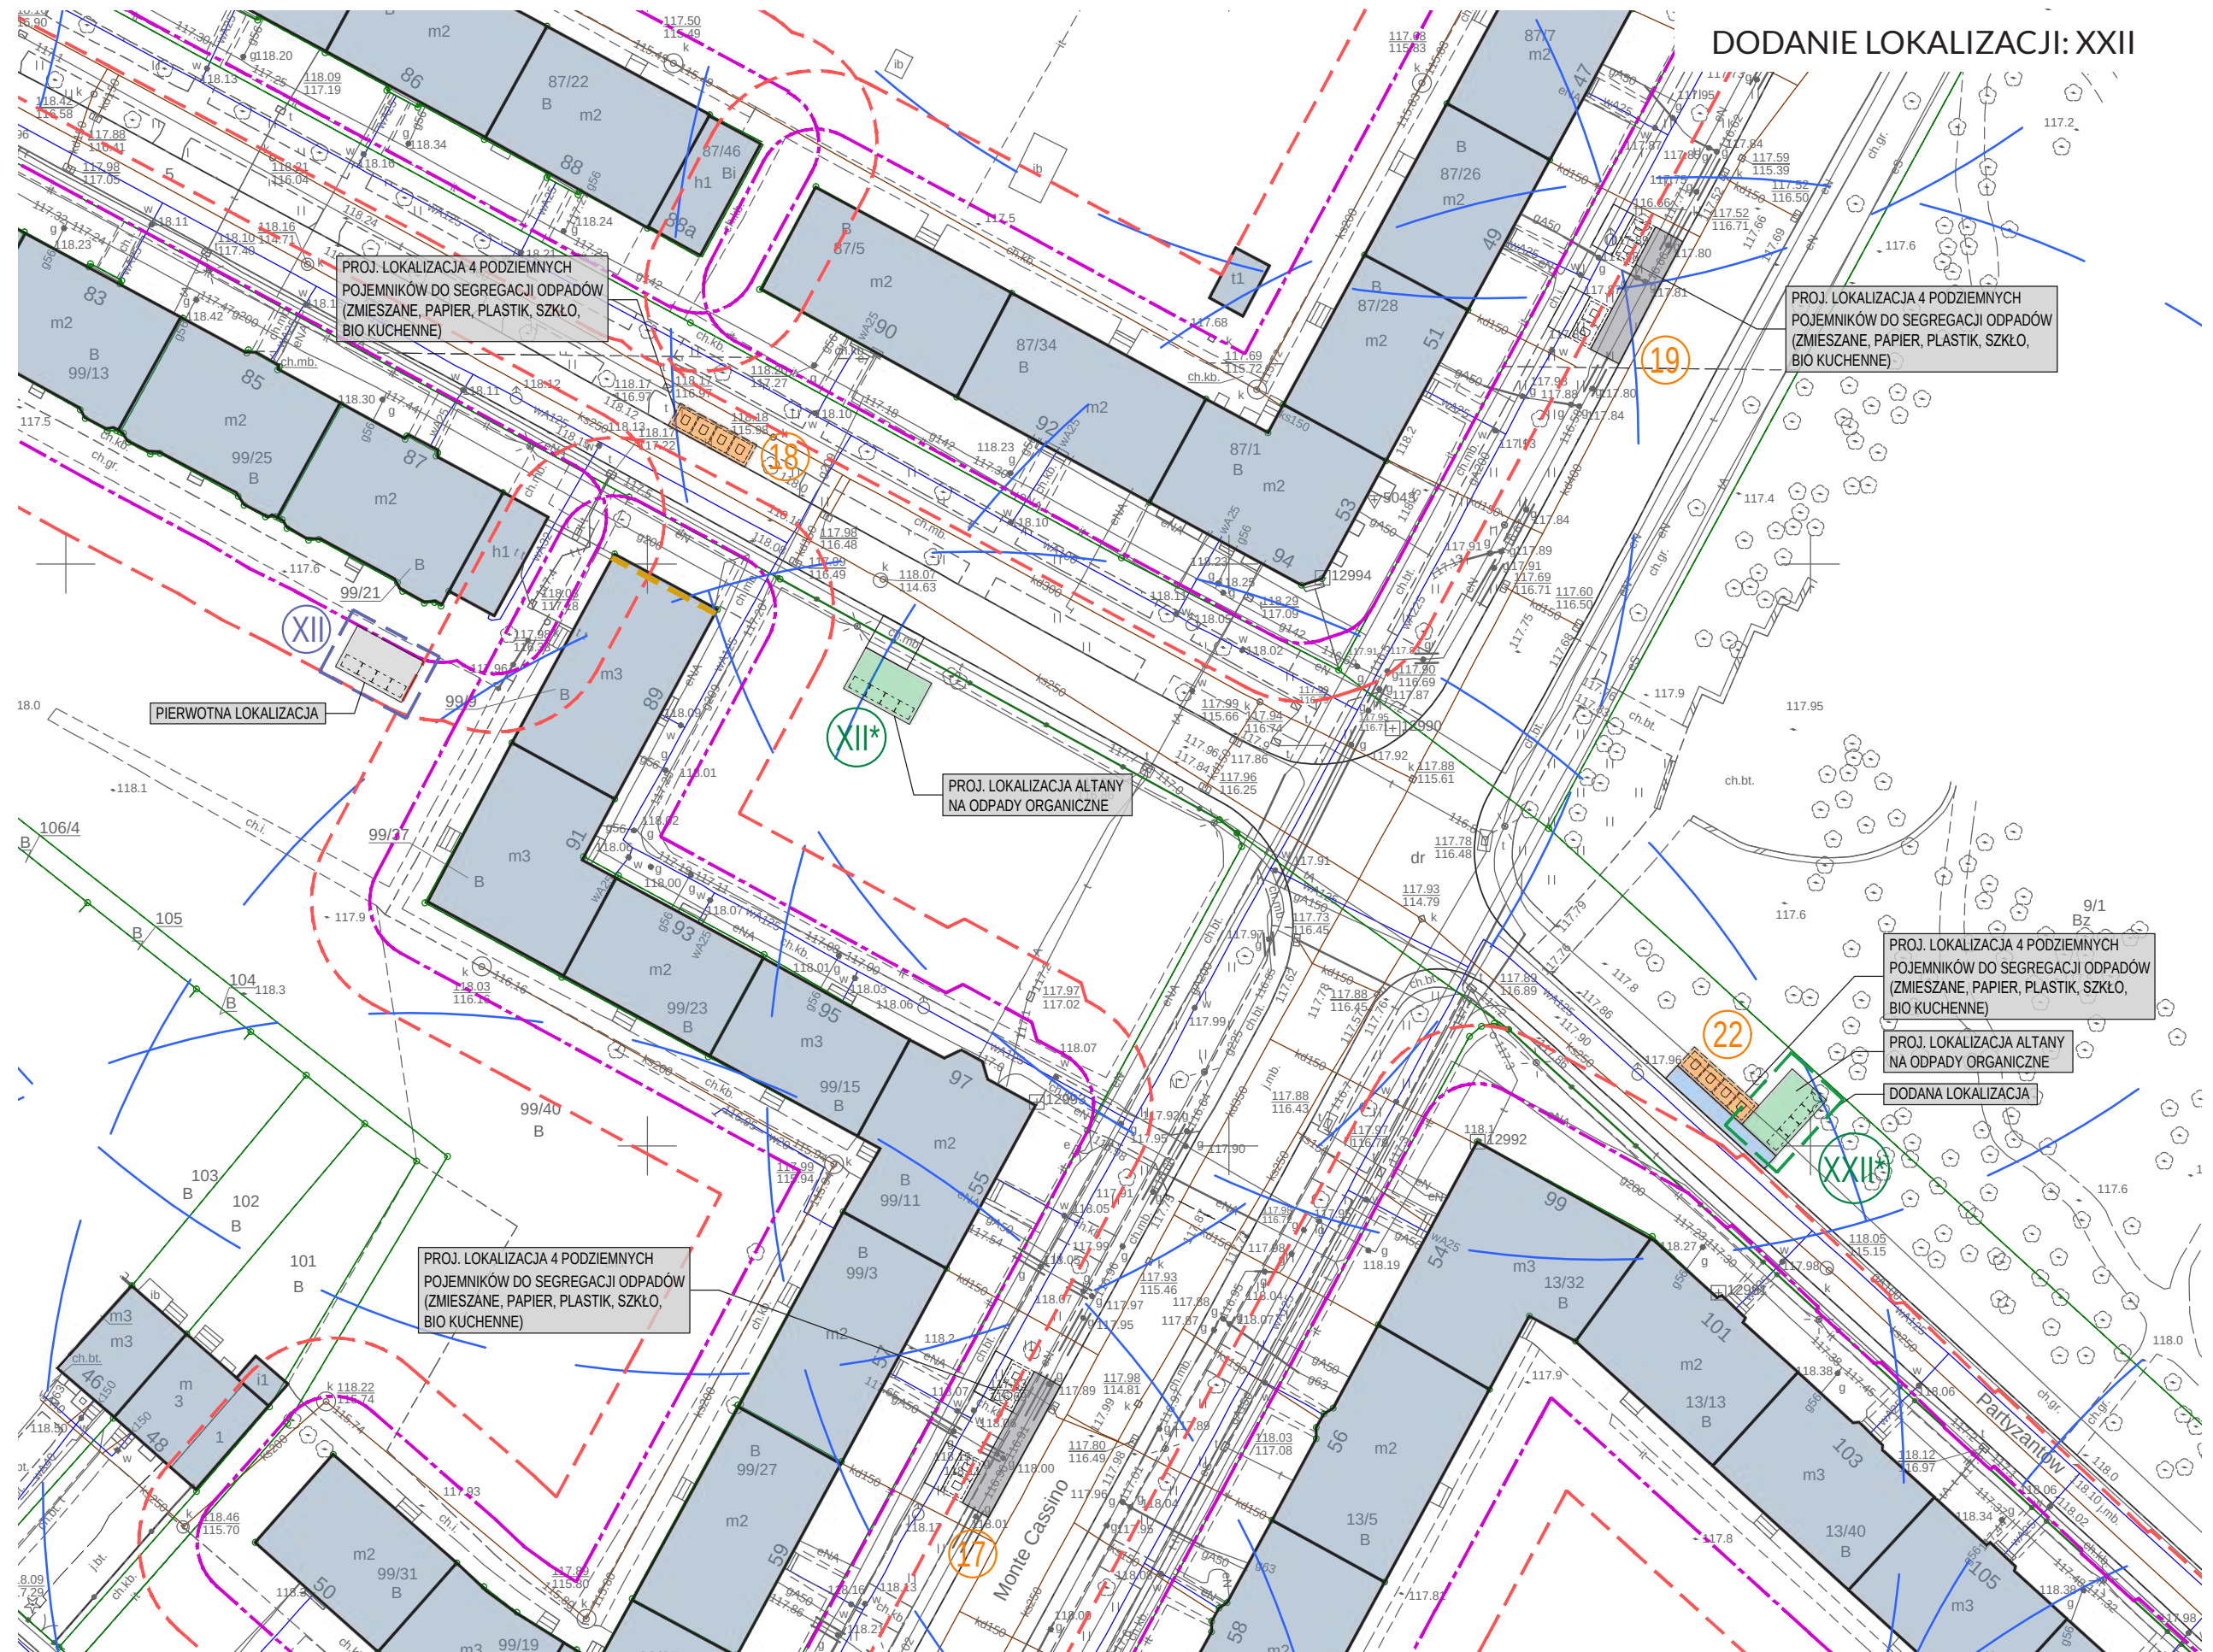

Q2
S T U D I O