



ul. Kazimierza Wielkiego - odc. ul. Krupnicza - ul. św. Antoniego

(widok w kierunku zachodnim)

STAN ISTNIEJĄCY

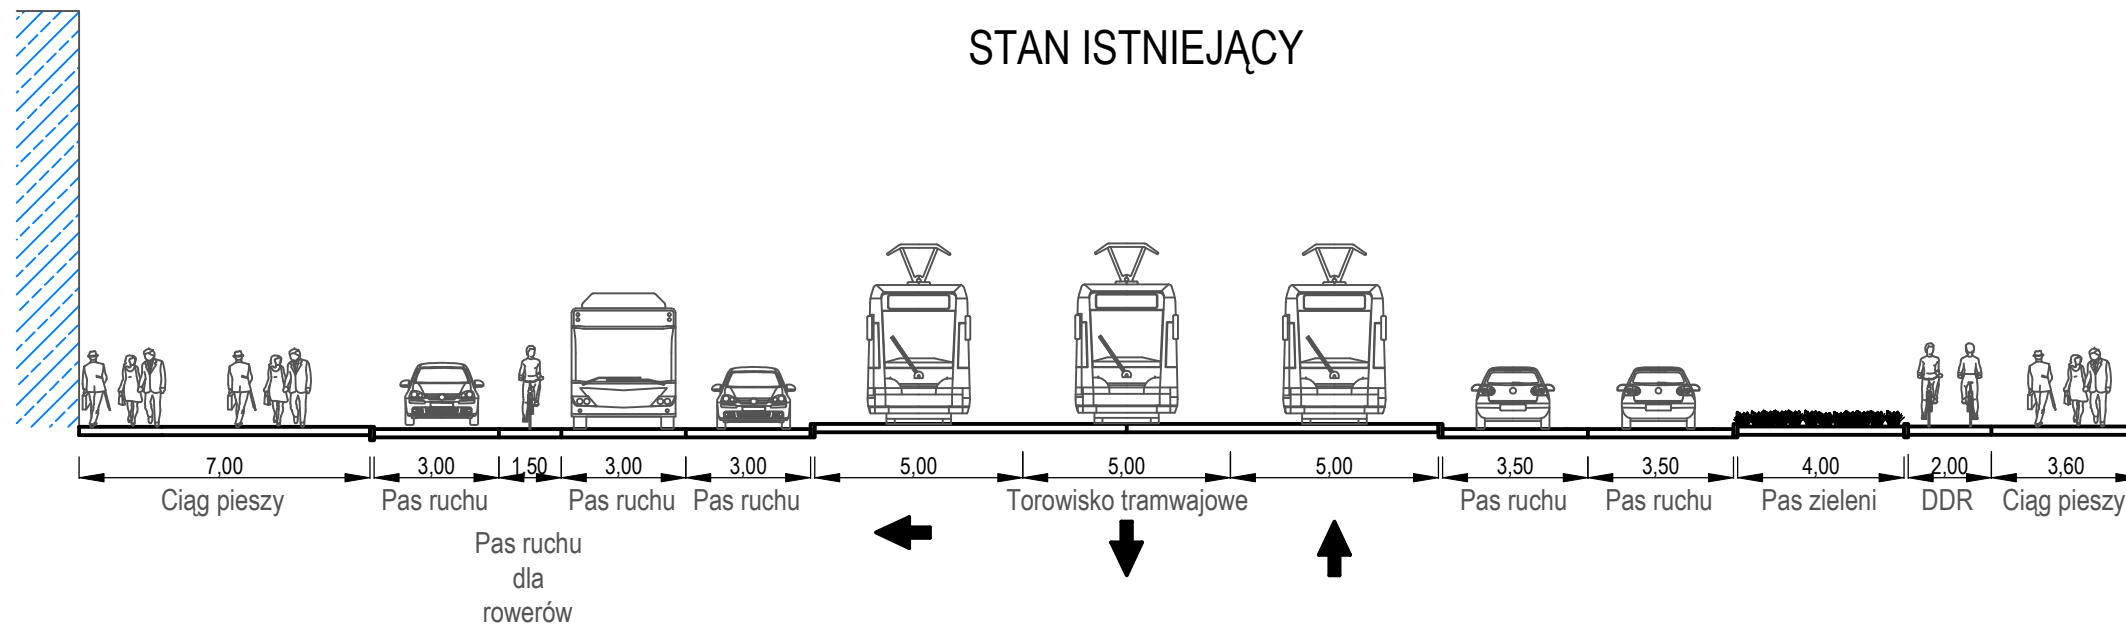

DZIAŁANIA TYMCZASOWE

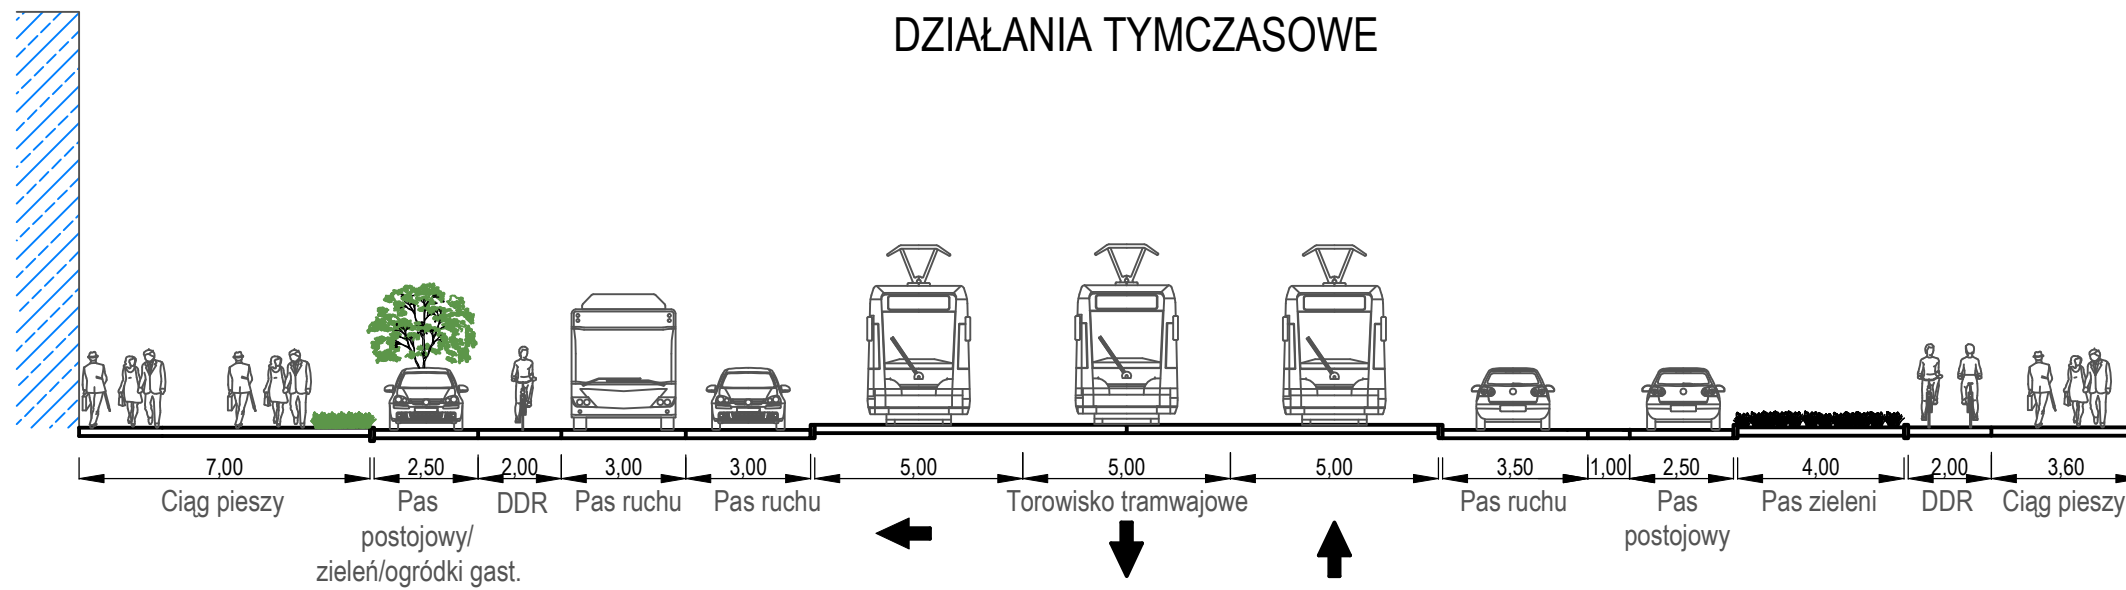

STAN DOCELOWY

