



ul. Kazimierza Wielkiego - odc. ul. Świdnicka - ul. Zamkowa

(widok w kierunku zachodnim)

STAN ISTNIEJĄCY

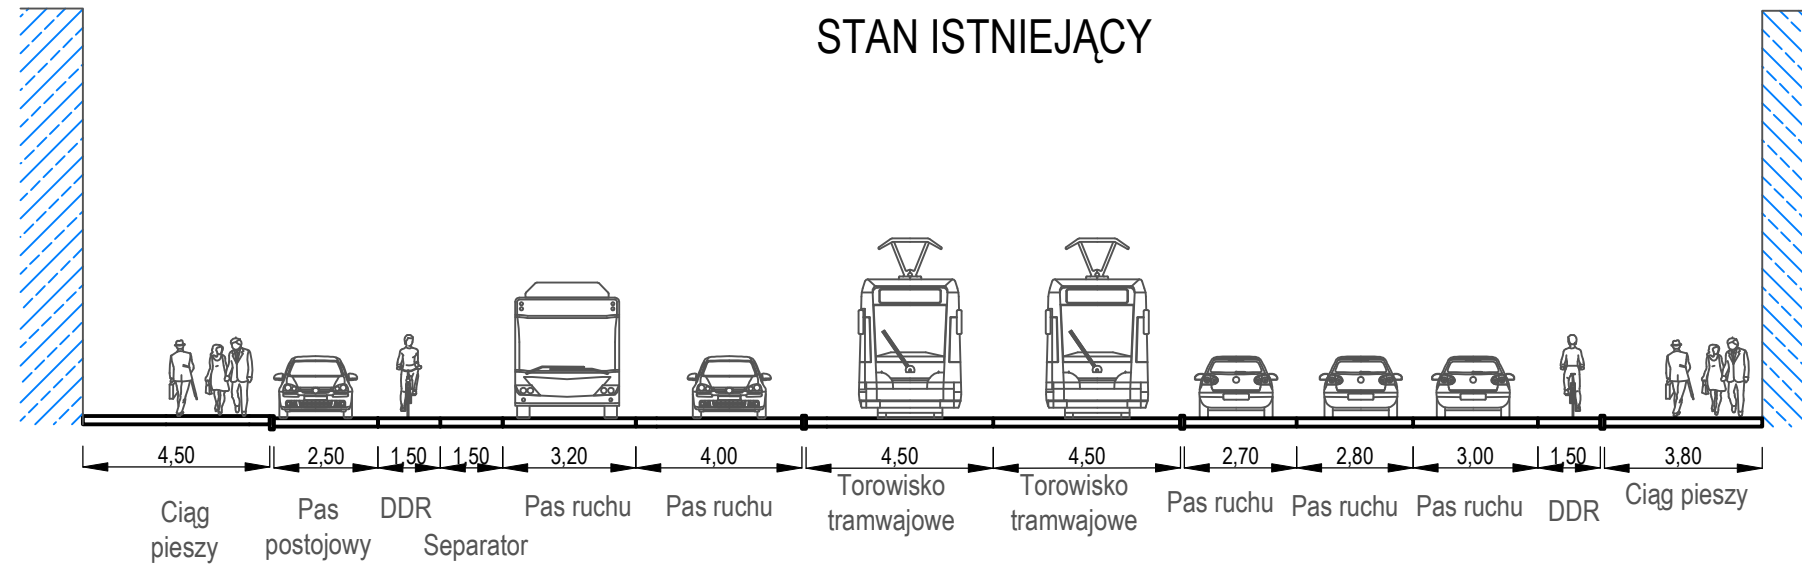

DZIAŁANIA TYMCZASOWE

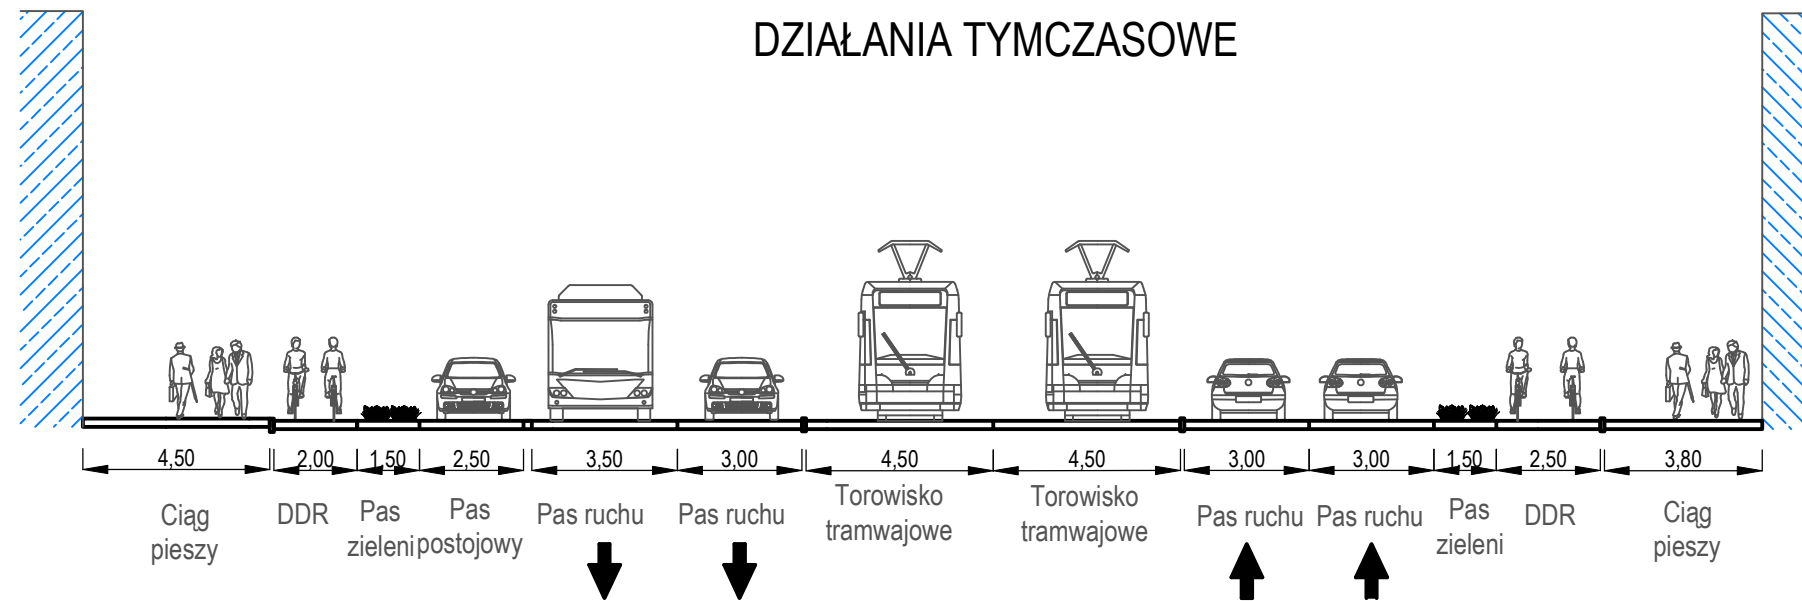

STAN DOCELOWY

