




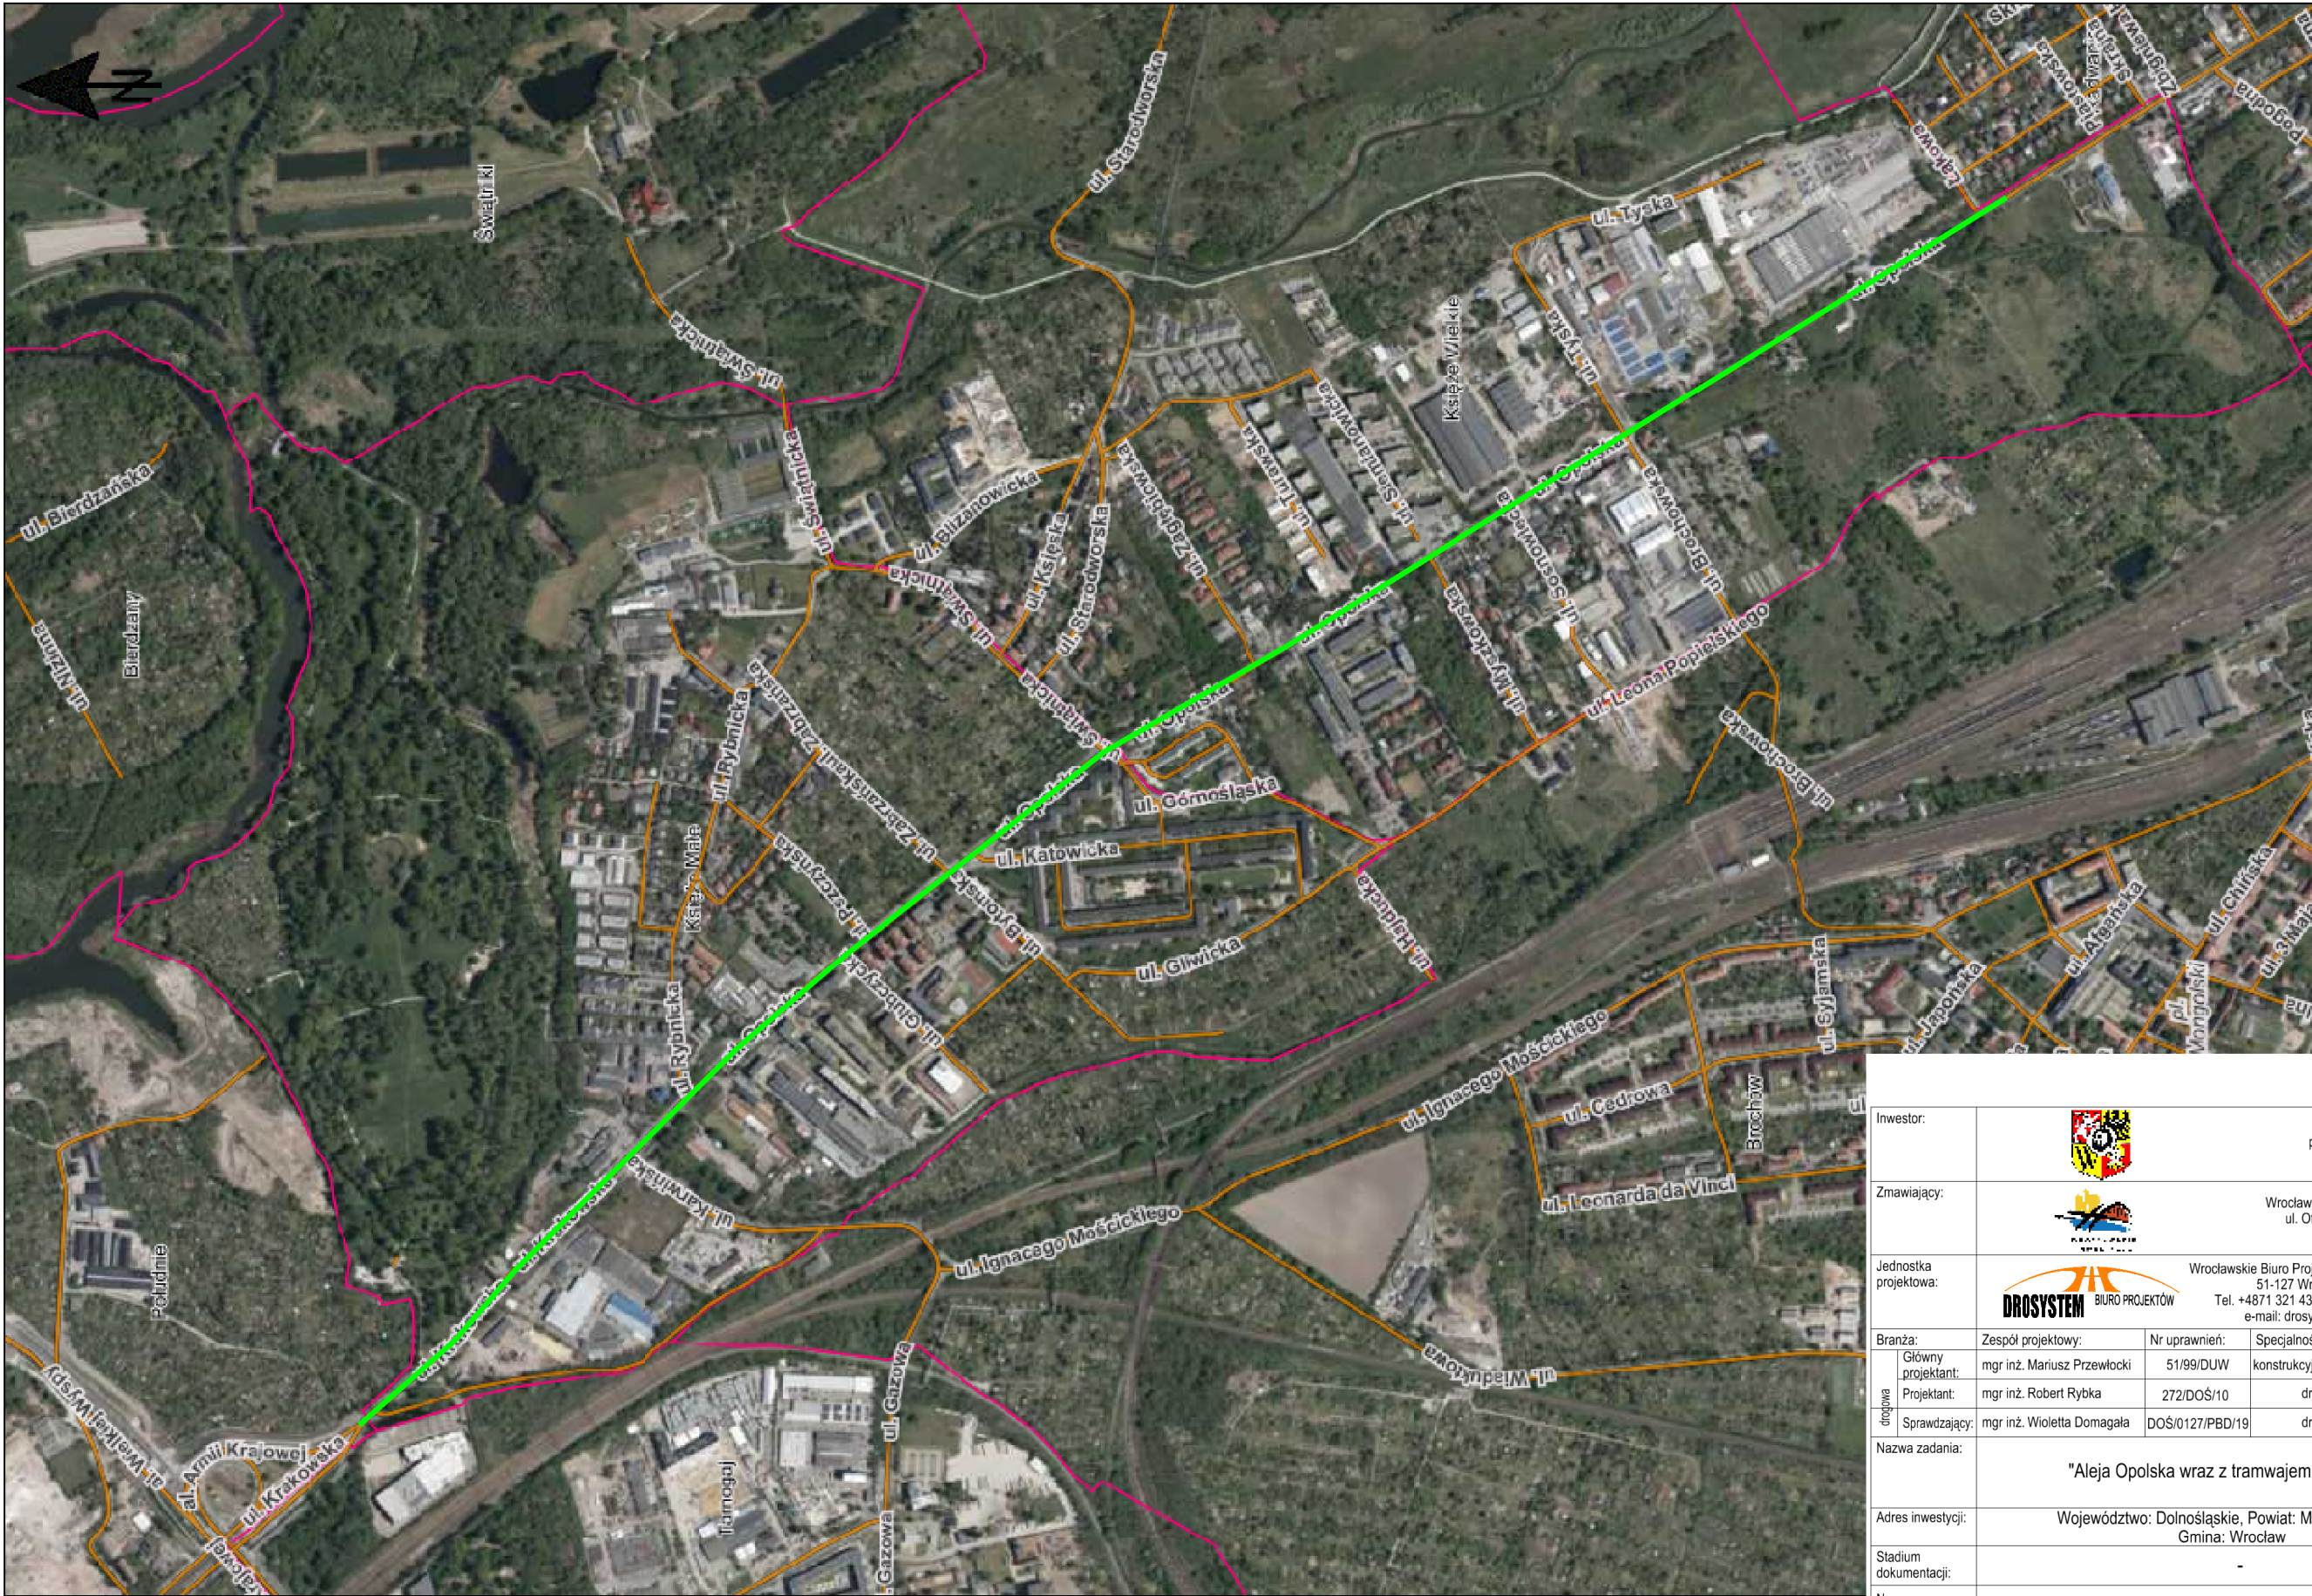

Inwestor:	 Gmina Wrocław pl. Nowy Targ 1-8 50-141 Wrocław				
Zmawiający:	 Wrocławskie Inwestycje Sp. z o.o. ul. Ofiar Oświęcimskich 36 50-059 Wrocław				
Jednostka projektowa:	 Wrocławskie Biuro Projektów DROSYSTEM Sp z o.o. 51-127 Wrocław, ul. Miłicka 1 Tel. +4871 321 43 75, Fax +4871 321 43 75 e-mail: drosystem@drosystem.pl				
Branża:	Zespół projektowy:	Nr uprawnień:	Specjalność:	Podpis:	
drogowa	Główny projektant:	mgr inż. Mariusz Przewlocki	51/99/DUW	konstrukcyjno - budowlana	
	Projektant:	mgr inż. Robert Rybka	272/DOS/10	drogowa	
	Sprawdzający:	mgr inż. Wioletta Domagała	DOS/0127/PBD/19	drogowa	
Nazwa zadania:		"Aleja Opolska wraz z tramwajem na Księżę"			
Adres inwestycji:		Województwo: Dolnośląskie, Powiat: Miasto Wrocław, Gmina: Wrocław			
Stadium dokumentacji:		-			
Nazwa opracowania:		PROJEKT DROGOWY			
Nazwa rysunku:		PLAN ORIENTACYJNY			
Nr umowy:	Stadium:	Branża:	Data:	Skala:	Nr rysunku:
	KONC	DROGI	09.2025	1:500	1.0

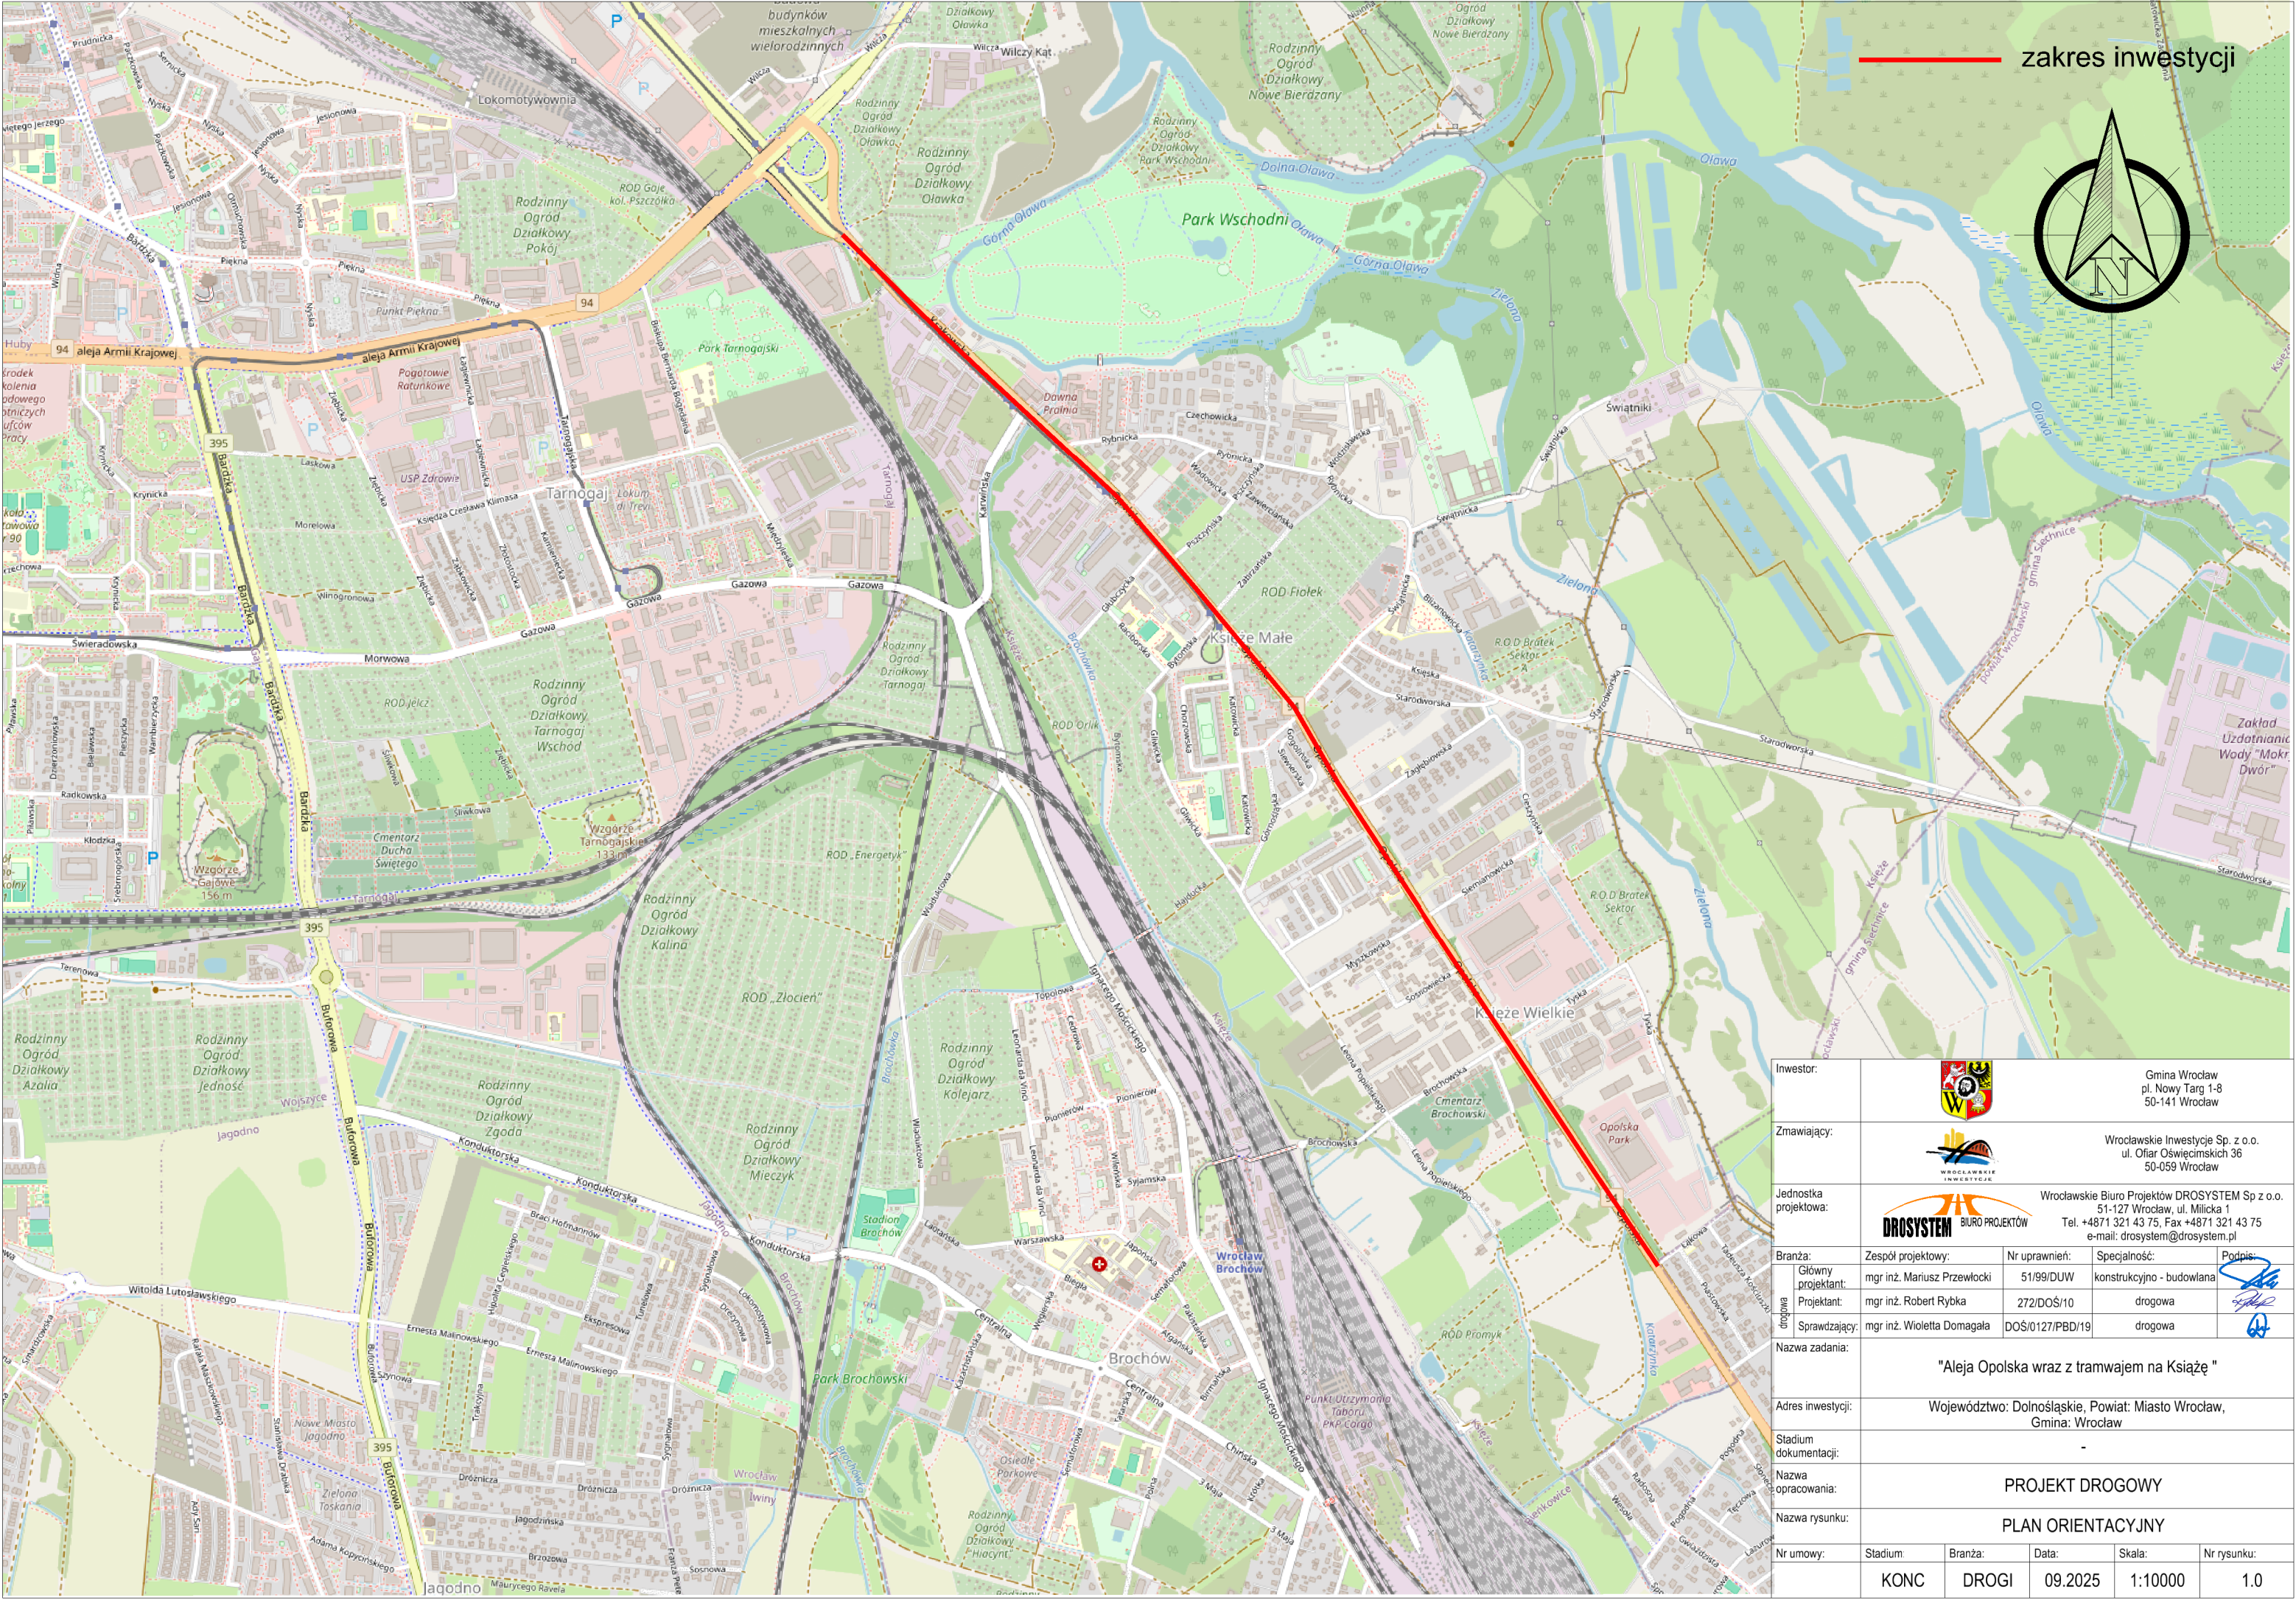

zakres inwestycji

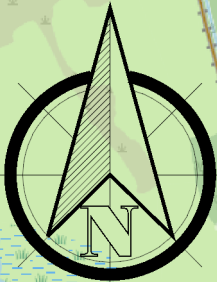

Inwestor:	 Gmina Wrocław pl. Nowy Targ 1-8 50-141 Wrocław			
Zmawiający:	 Wrocławskie Inwestycje Sp. z o.o. ul. Ofiar Oświęcimskich 36 50-059 Wrocław			
Jednostka projektowa:	 Wrocławskie Biuro Projektów DROSYSTEM Sp z o.o. 51-127 Wrocław, ul. Miłicka 1 Tel. +4871 321 43 75, Fax +4871 321 43 75 e-mail: drosystem@drosystem.pl			
Branża:	Zespół projektowy:	Nr uprawnień:	Specjalność:	Podpis:
budowlana	Główny projektant:	mgr inż. Mariusz Przewlocki	51/99/DUW	konstrukcyjno - budowlana
	Projektant:	mgr inż. Robert Rybka	272/DOS/10	drogowa
	Sprawdzający:	mgr inż. Wioletta Domagała	DOS/0127/PBD/19	drogowa
Nazwa zadania:	"Aleja Opolska wraz z tramwajem na Książę"			
Adres inwestycji:	Województwo: Dolnośląskie, Powiat: Miasto Wrocław, Gmina: Wrocław			
Stadium dokumentacji:	-			
Nazwa opracowania:	PROJEKT DROGOWY			
Nazwa rysunku:	PLAN ORIENTACYJNY			
Nr umowy:	Stadium:	Branża:	Data:	Skala:
	KONC	DROGI	09.2025	1:10000
				Nr rysunku:
				1.0