




Oznaczenia:



Kierunek ruchu

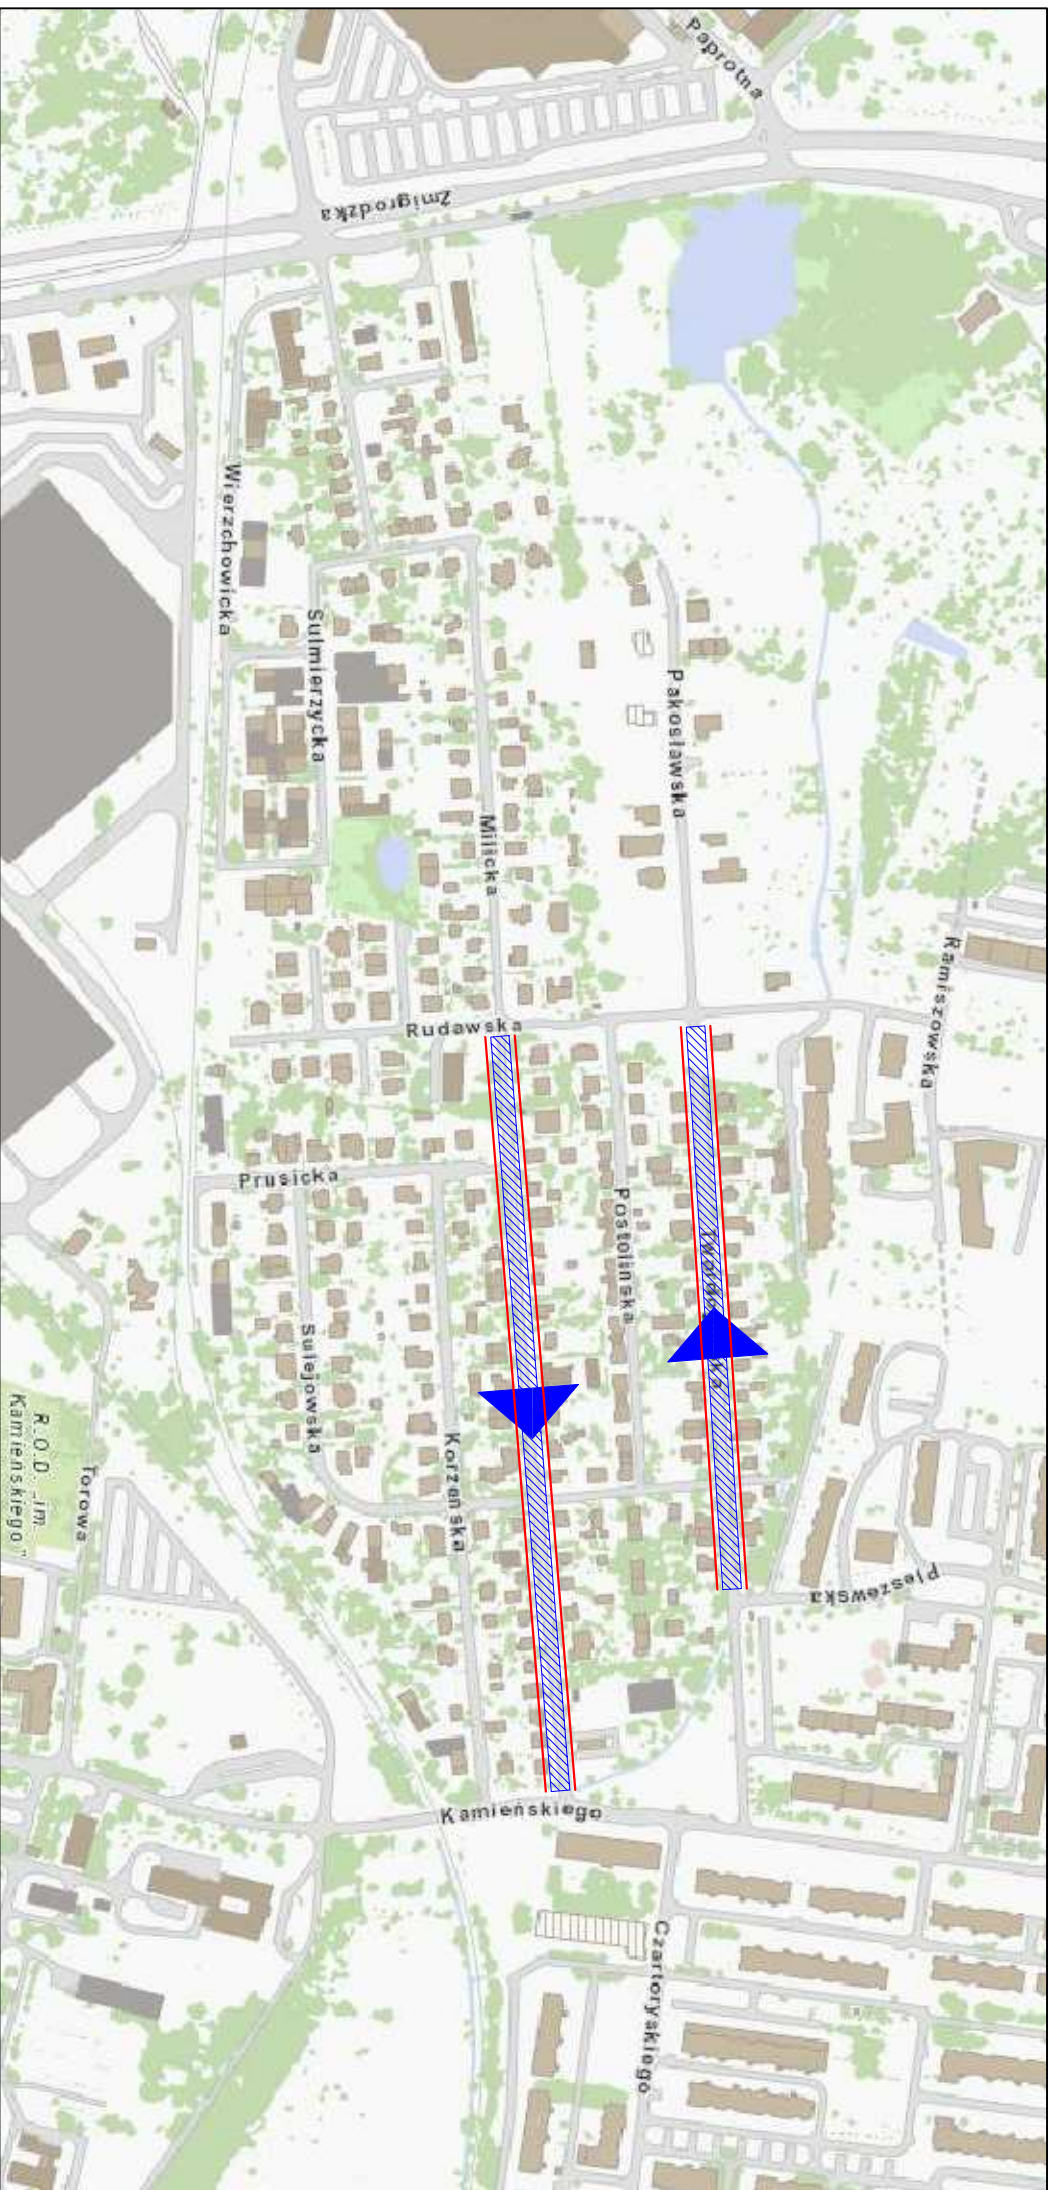

Chodnik o szerokości 2,0m