


ZAŁĄCZNIK - LOKALIZACJA TERENU OBJĘTEGO WNIOSEM WBO -Skwer Karaimski

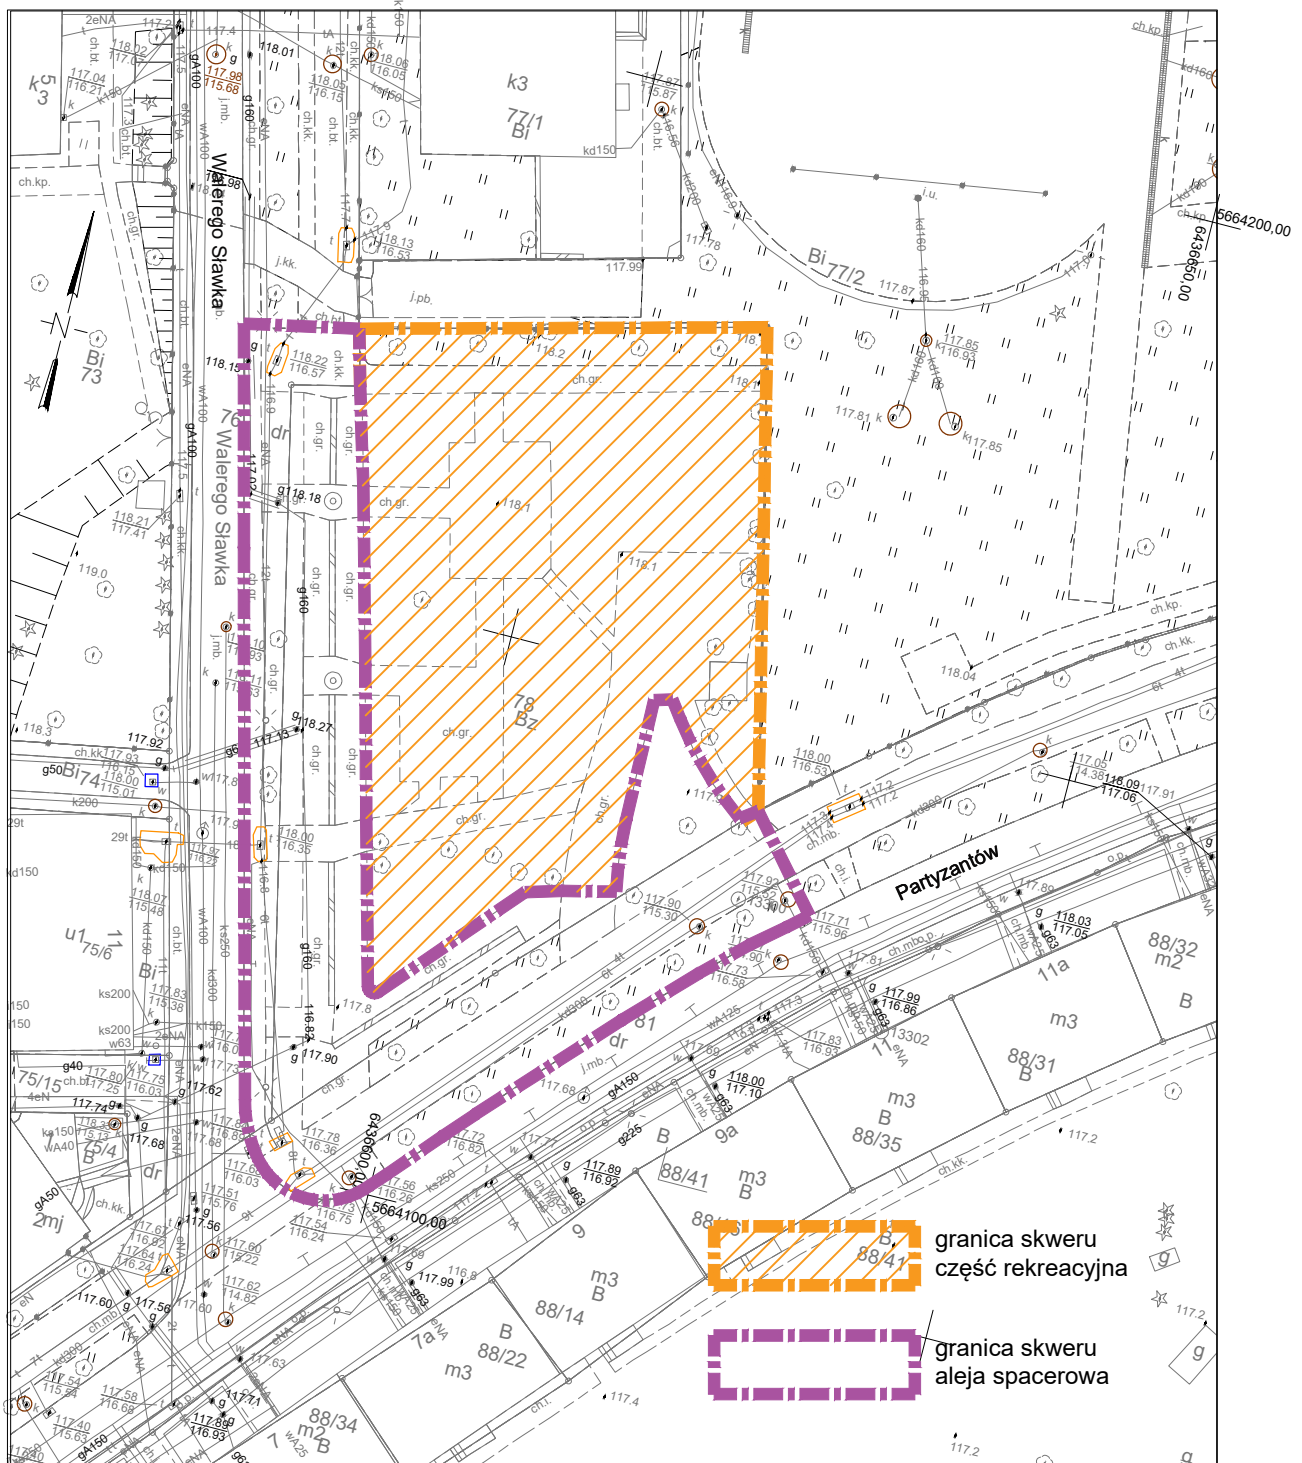

WROCLAW

MAPA ZASADNICZA

Obsręb: 0006 - Sępólno

Nr sekcji: 6.148.13.01.3.4

Skala: 1:500

1. Mapa wektorowa opracowana w technologii numerycznej w środowisku GEO-INFO na podstawie matrycy mapy zasadniczej. Wydrukowana w ZGKKM we Wrocławiu.
2. Poziom odniesienia "PL-ETRF-2000".
3. Układ współrzędnych "PL-2000 strefa 6"
4. Układ wysokości "PL-EVRF2007-NH"

Nie wyklucza się istnienia w terenie innych nie wykonanych na mapie urządzeń podziemnych, które nie były zgłoszone do inwentaryzacji lub o których brak jest informacji w instytucjach branżowych.

Wersję numeryczną mapy przygotował(a):
Adrianna Gurbiercz

ZGKKM.TM.6642.1822.2022

WROCLAW 13-06-2022