


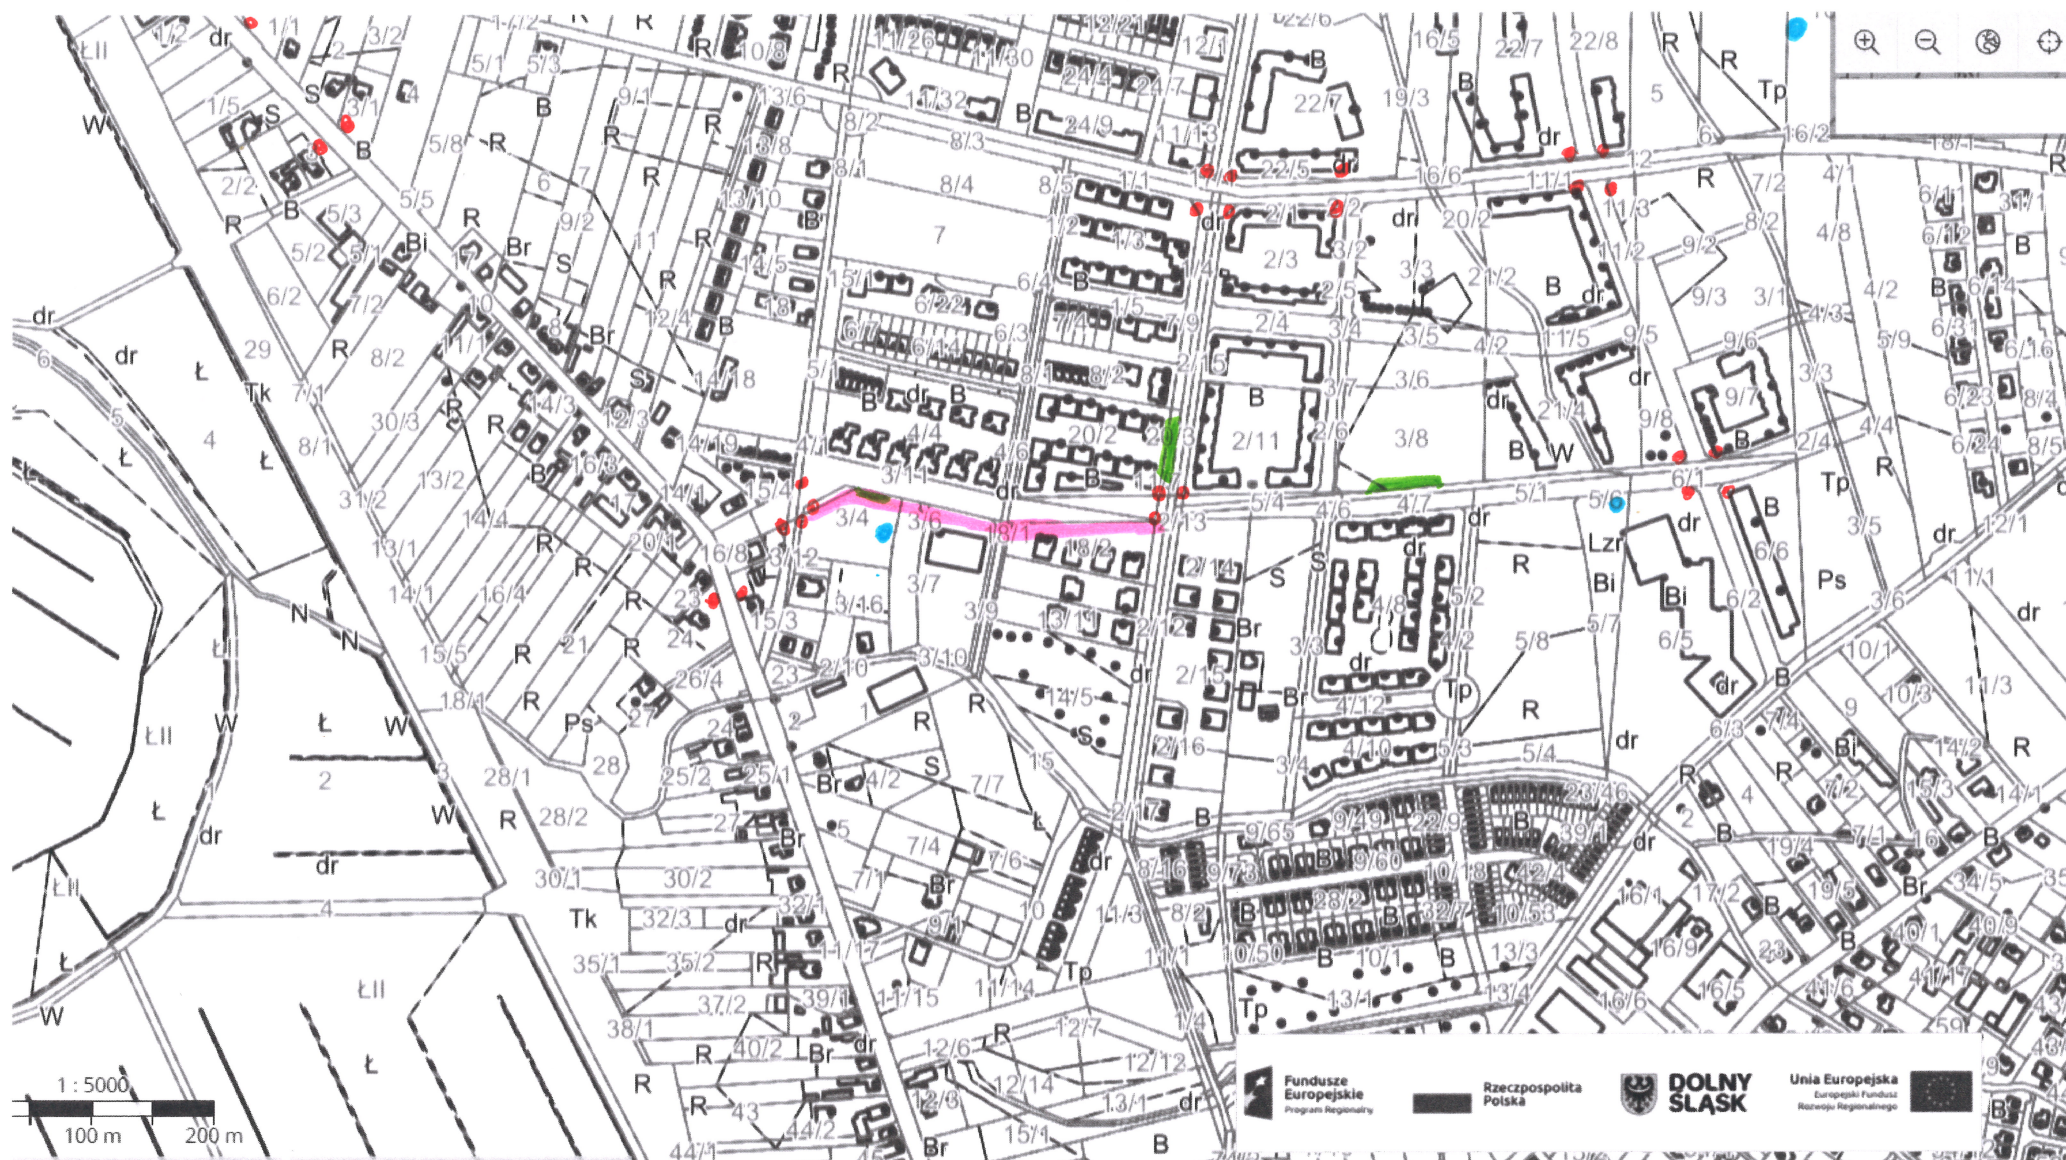

- - ustępnie lokalizacje doświetlenia przystanku dla pieszych
- - propozycje wyznaczenia stref parkingowych do 15 min
- - propozycje lokalizacji ciągu pieszorowadnego po jednej stronie drogi
- - propozycje lokalizacji „domków” dla owadów.