


PROPOZYCJA INSTALACJI MONITORÓW Z FOTOGRAFICZNĄ HISTORIĄ FRAGMENTÓW MIASTA NA TABLICACH Z LOKALNYMI PLANAMI WROCŁAWIA


(na brązowych tablicach w obrębie Starego Miasta)

Skala 1 : 10

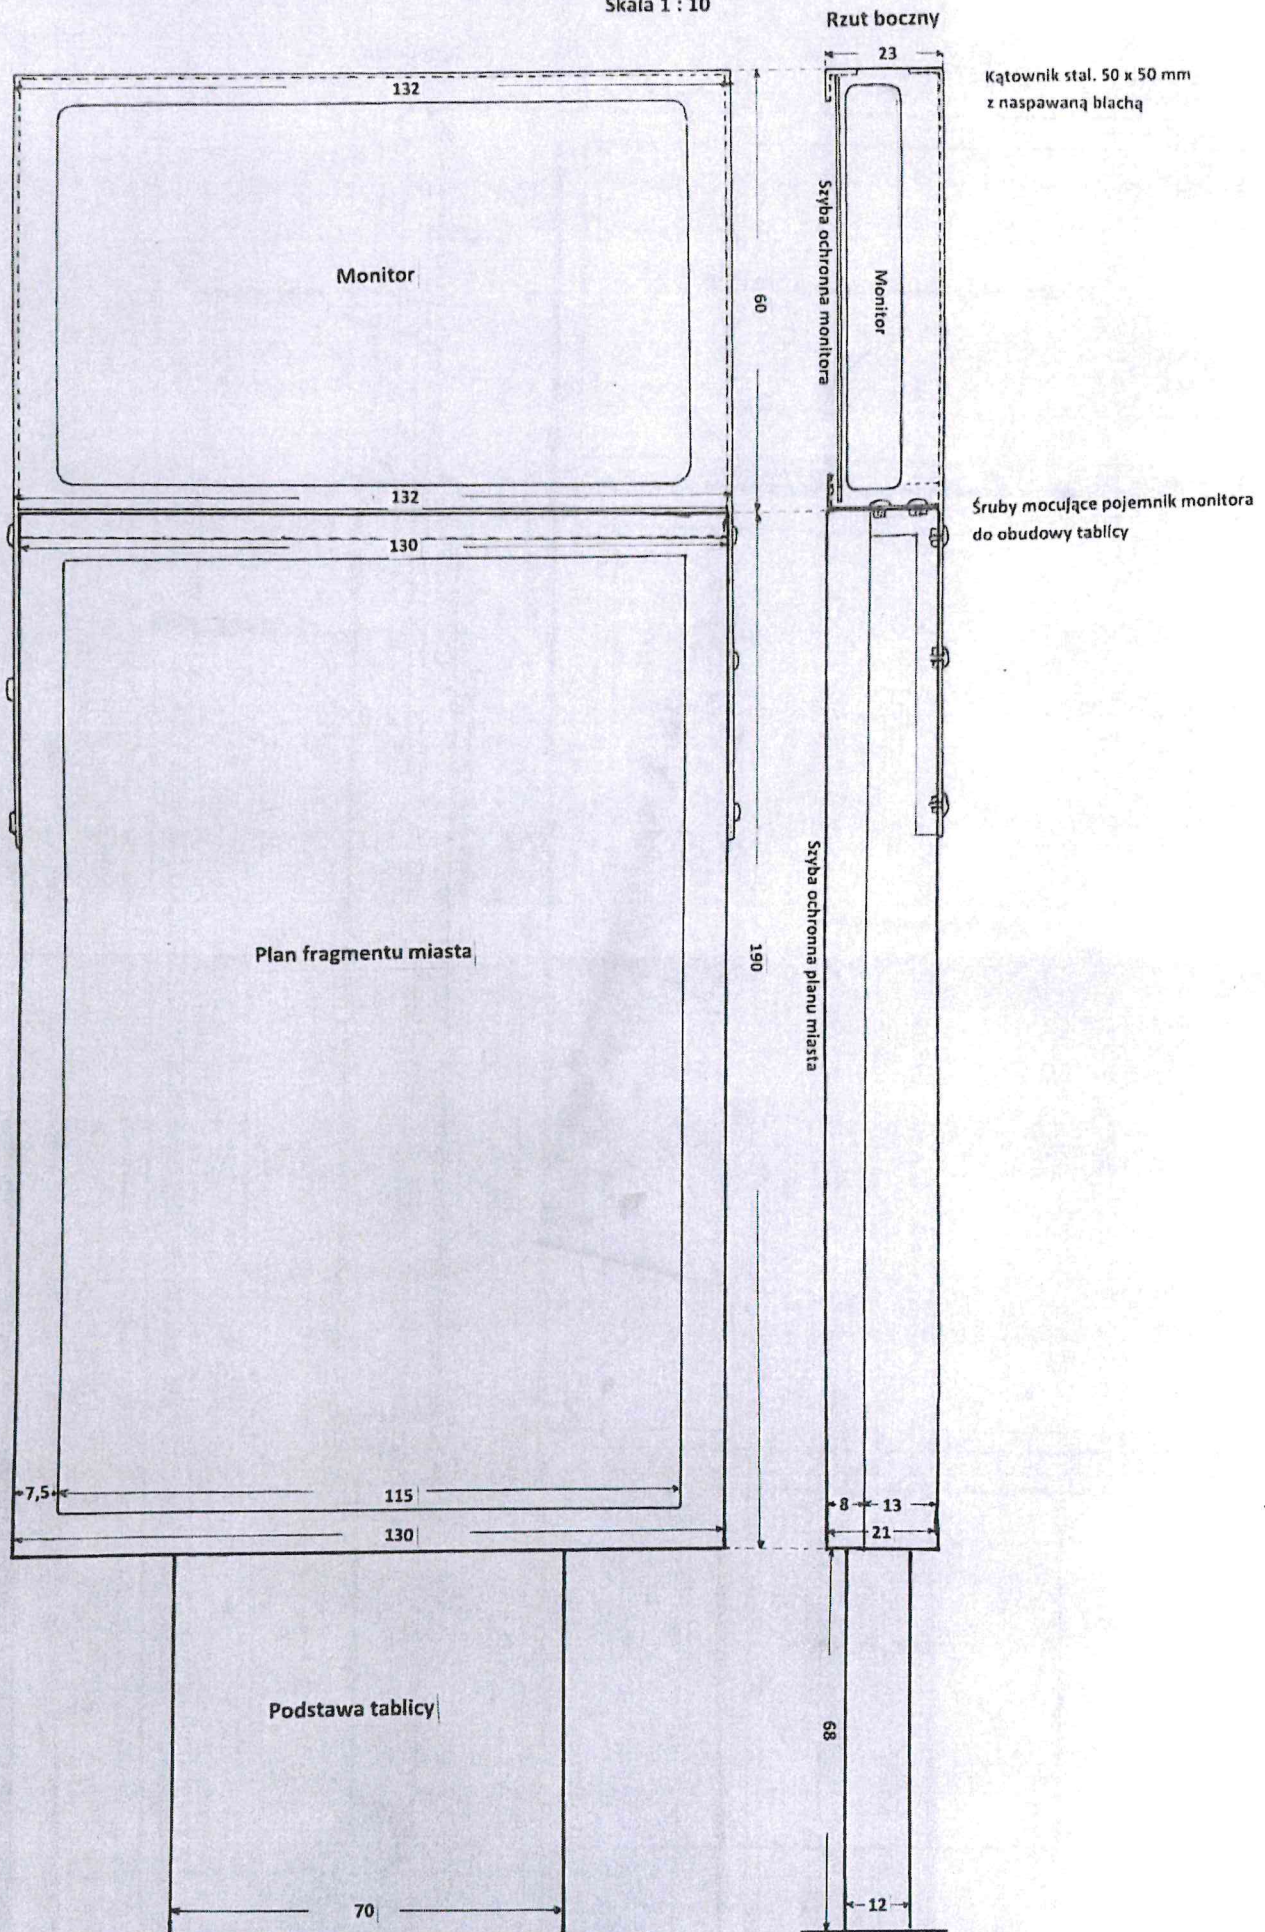


**PROPOZYCJA INSTALACJI TABLIC Z FOTOGRAFICZNĄ HISTORIĄ FRAGMENTÓW MIASTA
NA TABLICACH Z LOKALNYMI PLANAMI WROCŁAWIA**

(na brązowych tablicach w obrębie Starego Miasta)

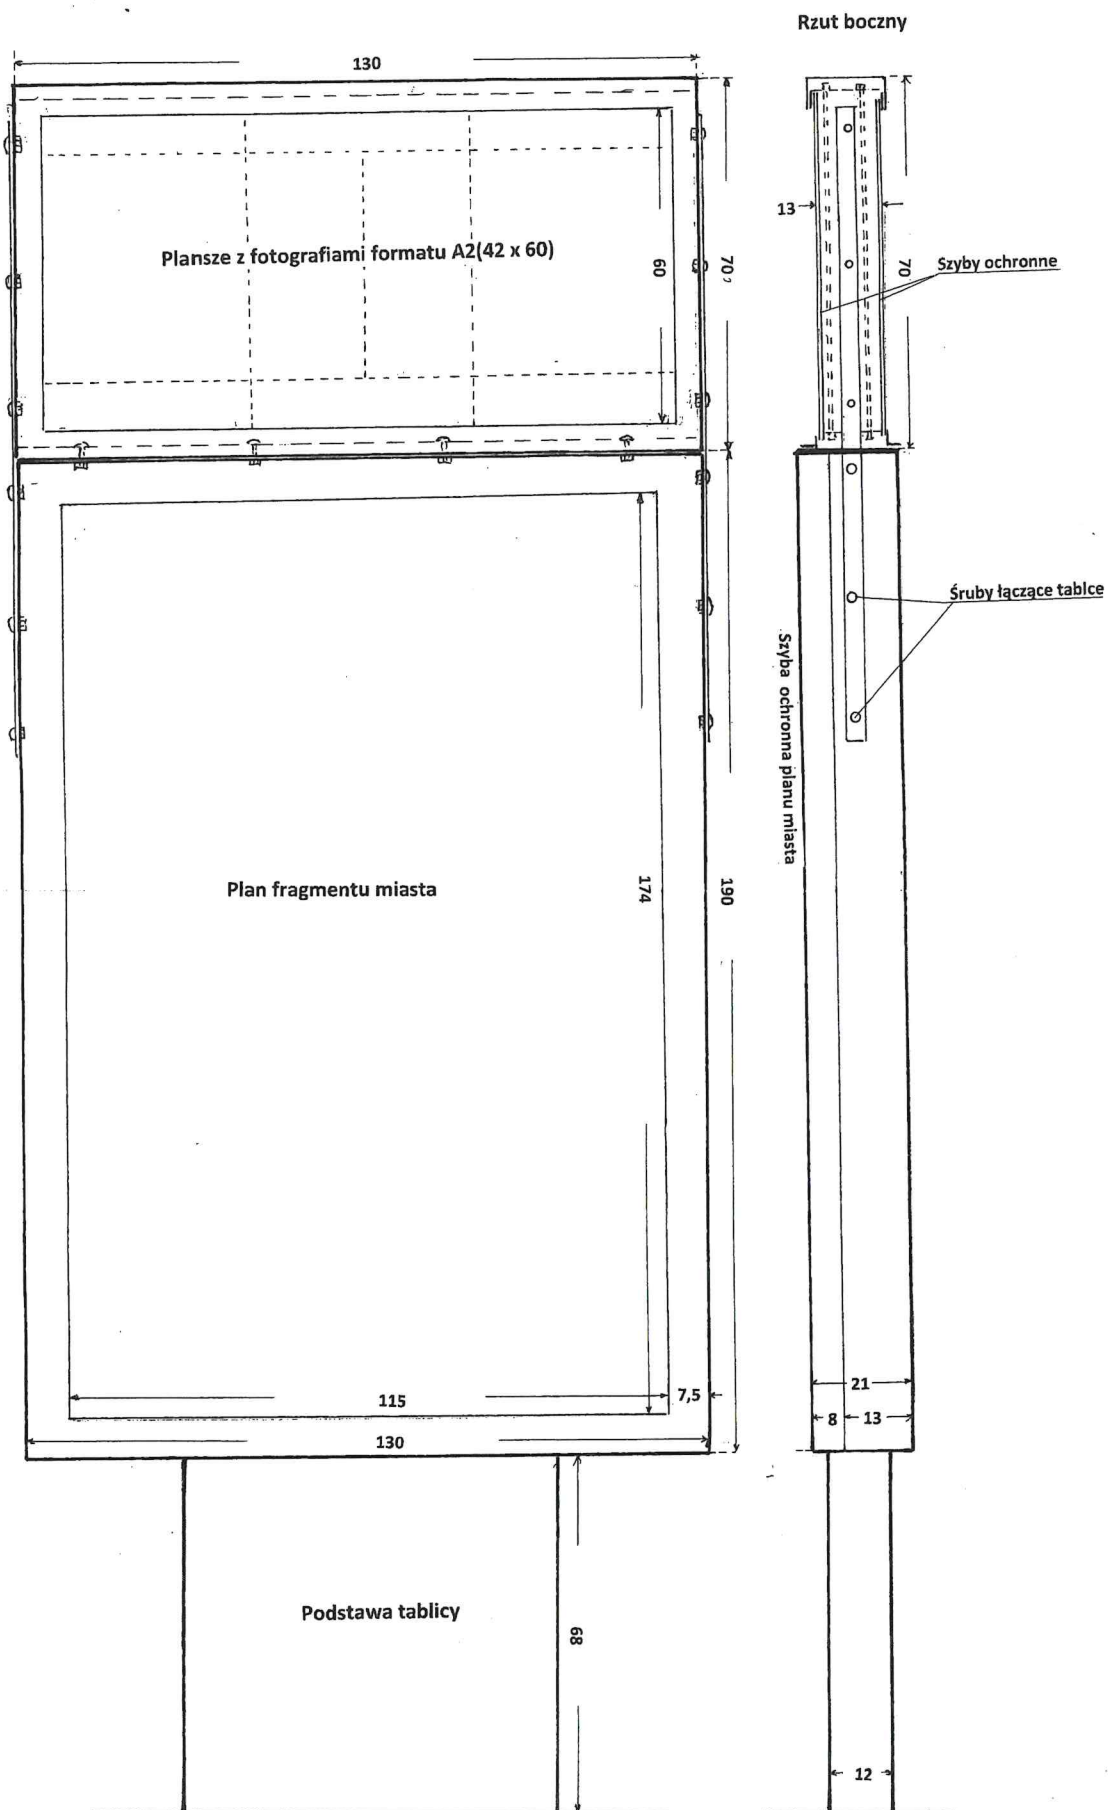


PROPOZYCJA INSTALACJI TABLIC Z FOTOGRAFICZNĄ HISTORIĄ FRAGMENTÓW MIASTA NA TABLICACH Z LOKALNYMI PLANAMI WROCŁAWIA

(na brązowych tablicach w obrębie Starego Miasta)

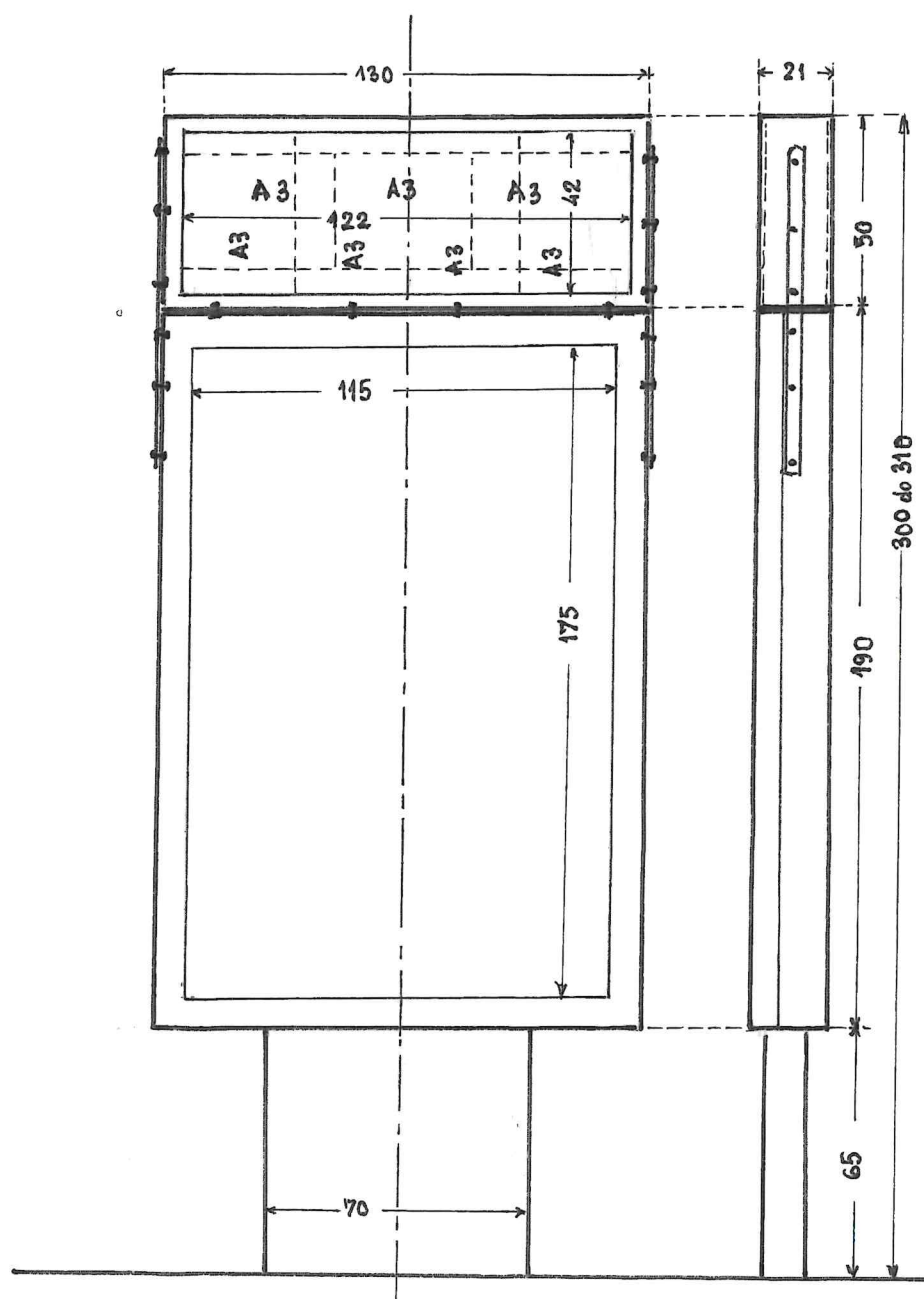

**PROPOZYCJA INSTALACJI TABLIC Z FOTOGRAFICZNĄ HISTORIĄ
FRAGMENTÓW MIASTA
NA TABLICACH Z LOKALNYMI PLANAMI WROCŁAWIA**

(na brązowych tablicach w obrębie Starego Miasta)

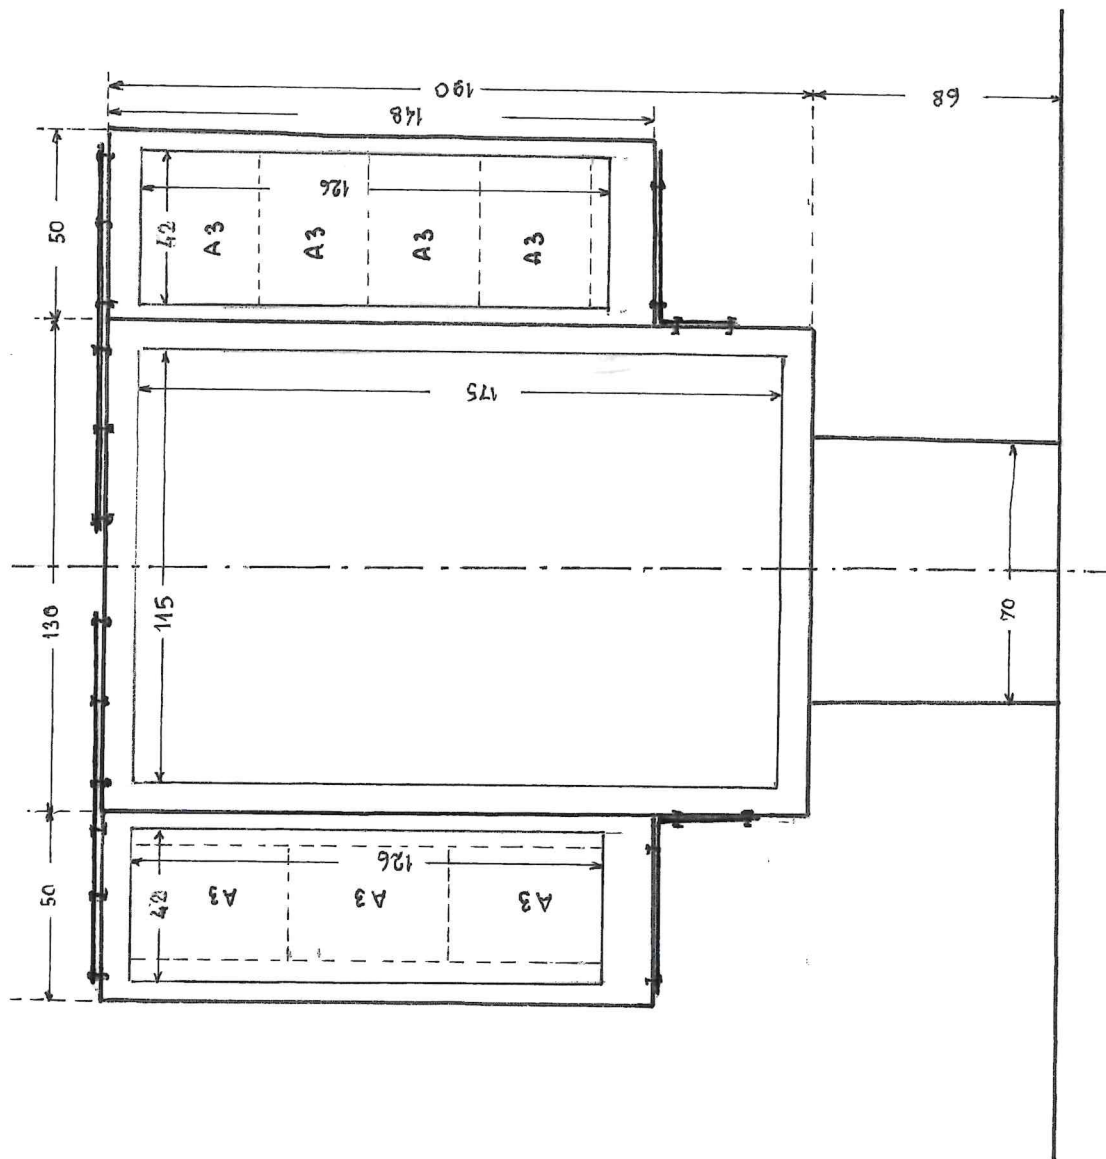

**PROPOZYCJA INSTALACJI TABLIC Z FOTOGRAFICZNĄ HISTORIĄ
FRAGMENTÓW MIASTA
NA TABLICACH Z LOKALNYMI PLANAMI WROCŁAWIA**

(na niebieskich tablicach poza obszarem Starego Miasta)

