

Formularz zgłoszeniowy projektów do zrealizowania w ramach Wrocławskiego Budżetu Obywatelskiego 2014

Administratorem danych osobowych jest Gmina Wrocław, pl. Nowy Targ 1-8, 50-141 Wrocław. Dane będą przetwarzane w celu realizacji konsultacji Wrocławski Budżet Obywatelski 2014. Dane nie zostaną udostępnione innym podmiotom. Obowiązek podania danych wynika z ustawy z dnia 8 marca 1990 r. o samorządzie gminnym (Dz. U. z 2001 r. Nr 142, poz. 1591 z późn. zm.). Mam prawo dostępu do treści swoich danych oraz ich poprawiania wraz z prawem do kontroli przetwarzania danych zawartych w zbiorze zgodnie z art. 32 ustawy z dnia 29 sierpnia 1997 r. o ochronie danych osobowych (Dz. U. z 2002 r. Nr 101, poz. 926 z późn. zm.). Oświadczam jednocześnie, że podane przez mnie dane są prawdziwe.

1. Podstawowe informacje

Nazwa projektu: **Utworzenie terenu rekreacyjnego dla mieszkańców Osiedla Zakrzów.**

a) Lokalizacja projektu:

Projekt obejmuje obszar **nieużytków rolnych** między ul. Okulickiego a lewym brzegiem rzeki Dobra, od Mostu Zakrzowskiego do drogi nieutwardzonej, prowadzącej do Stadionu Zakrzów, działka geodezyjna nr 3/5 – własność Gminy Wrocław.

2. Uzasadnienie:

W projekcie przewiduje się:

1. Utworzenie ścieżek spacerowych,
2. Umieszczenie 6-ciu ławek parkowych lub stylizowanych leśnych z pion,
3. Plac zabaw dla dzieci, mini boisko, *siłownia na powietrzu*
4. Zamontowanie 6-ciu pojemników na śmieci,
5. Słupki uniemożliwiające wjazd samochodów na teren rekreacyjny,
6. Wykonanie drogi szutrowej od ul. Okulickiego do wymienionego terenu,



Osiedle zamieszkałe jest przez ponad 8 tys. osób i nadal budowane są wielorodzinne bloki. Na osiedlu brak jest w/w obiektu dla wszystkich grup wiekowych. Ul. Okulickiego to dojazd do Autostradowej Obwodnicy Wrocławia, wzmożony ruch samochodowy zwiększa niebezpieczeństwo dla dzieci przebywających na chodnikach. Jest też duży hałas. Za rosnącymi tam drzewami o różnej wysokości i wielu gatunkach istnieje przestrzeń znacznie wyciszona.

3. Szacunkowy kosztorys:

Składowe projektu	Koszt (brutto) PLN	
1. Projekt zagospodarowania terenu	25 000	25 000
2. Ułożenie drogi szutrowej od ul. Okulickiego do terenu rekreacyjnego	550 000	200 000
3. Wykonanie ścieżek spacerowych	300 000	300 000
4. Postawienie ławek i pojemników na śmieci	150 000	176 000
5. Plac zabaw, mini boisko, <i>siłownia na powietrzu</i>	300 000	300 000

Razem


~~1 325 000 PLN~~

842 600 PLN

4. Załączniki: mapa sytuacyjna terenu w skali 1:1000,

5. UWAGI:

Przez teren przechodzi żółty turystyczny szlak dookoła Wrocławia im. dr. Bronisława Turonia oraz szlak rowerowy Bałtyk – Adriatyk. Po prawej stronie rz. Dobra znajduje się Las Zakrzowski, który uważam za walor krajobrazowy.

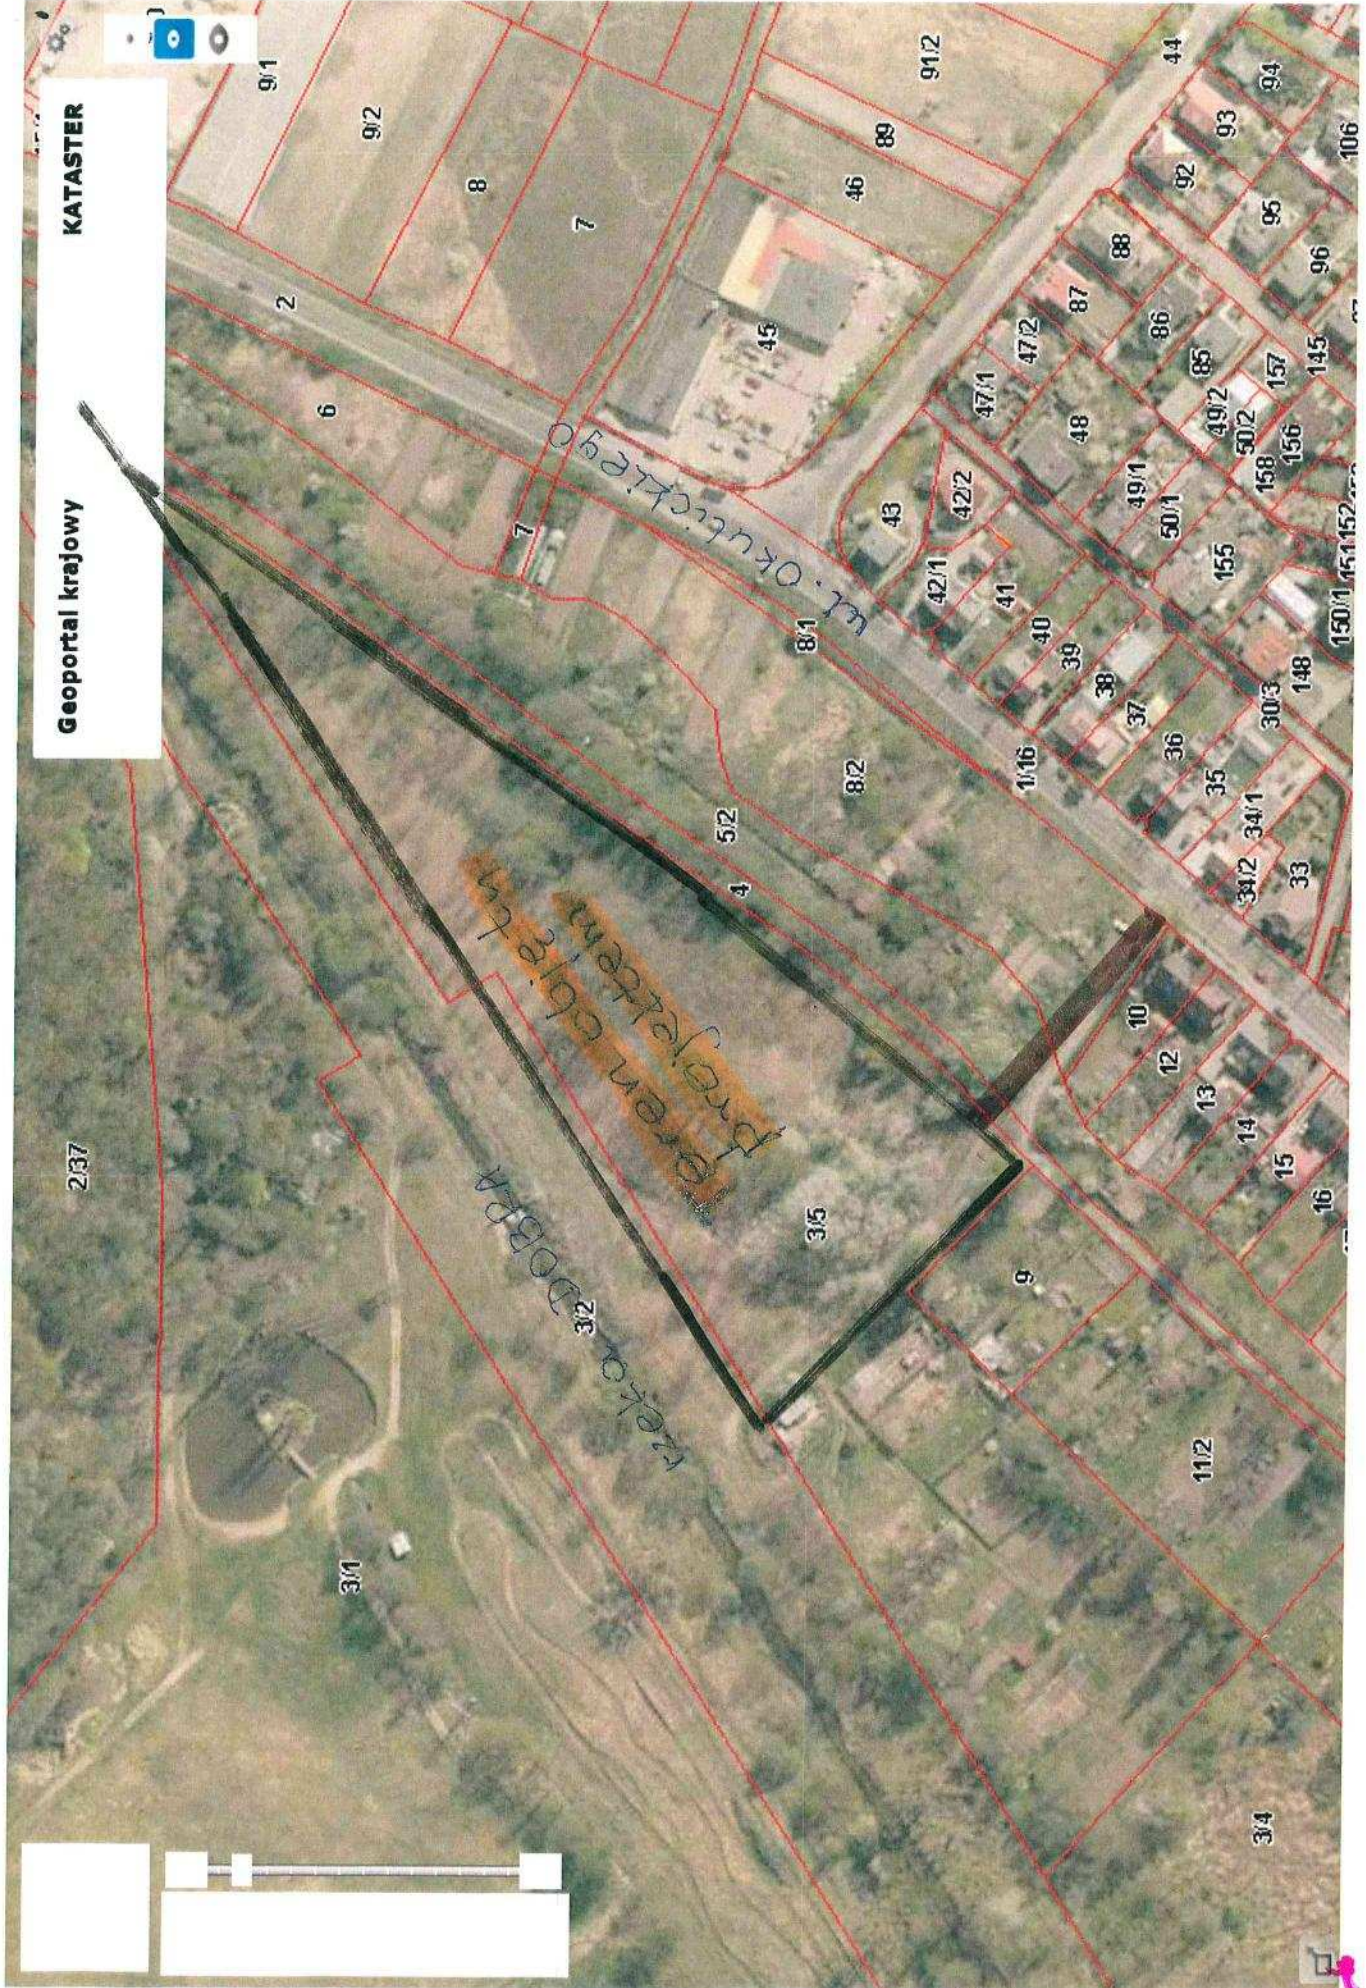

Załącznik do projektu WBO 2014

Utworzenie terenu rekreacyjnego dla mieszkańców osiedla ZAKRZÓW

- TEREN OBJĘTY PROJEKTEM
- ŚCIEŻKI SPACEROWE
- PLAC ZABAW, MINI BOJSKO
- ŁAWKI
- POJEMNIKI NA ŚMIECI
- DROGA SZUTROWA

