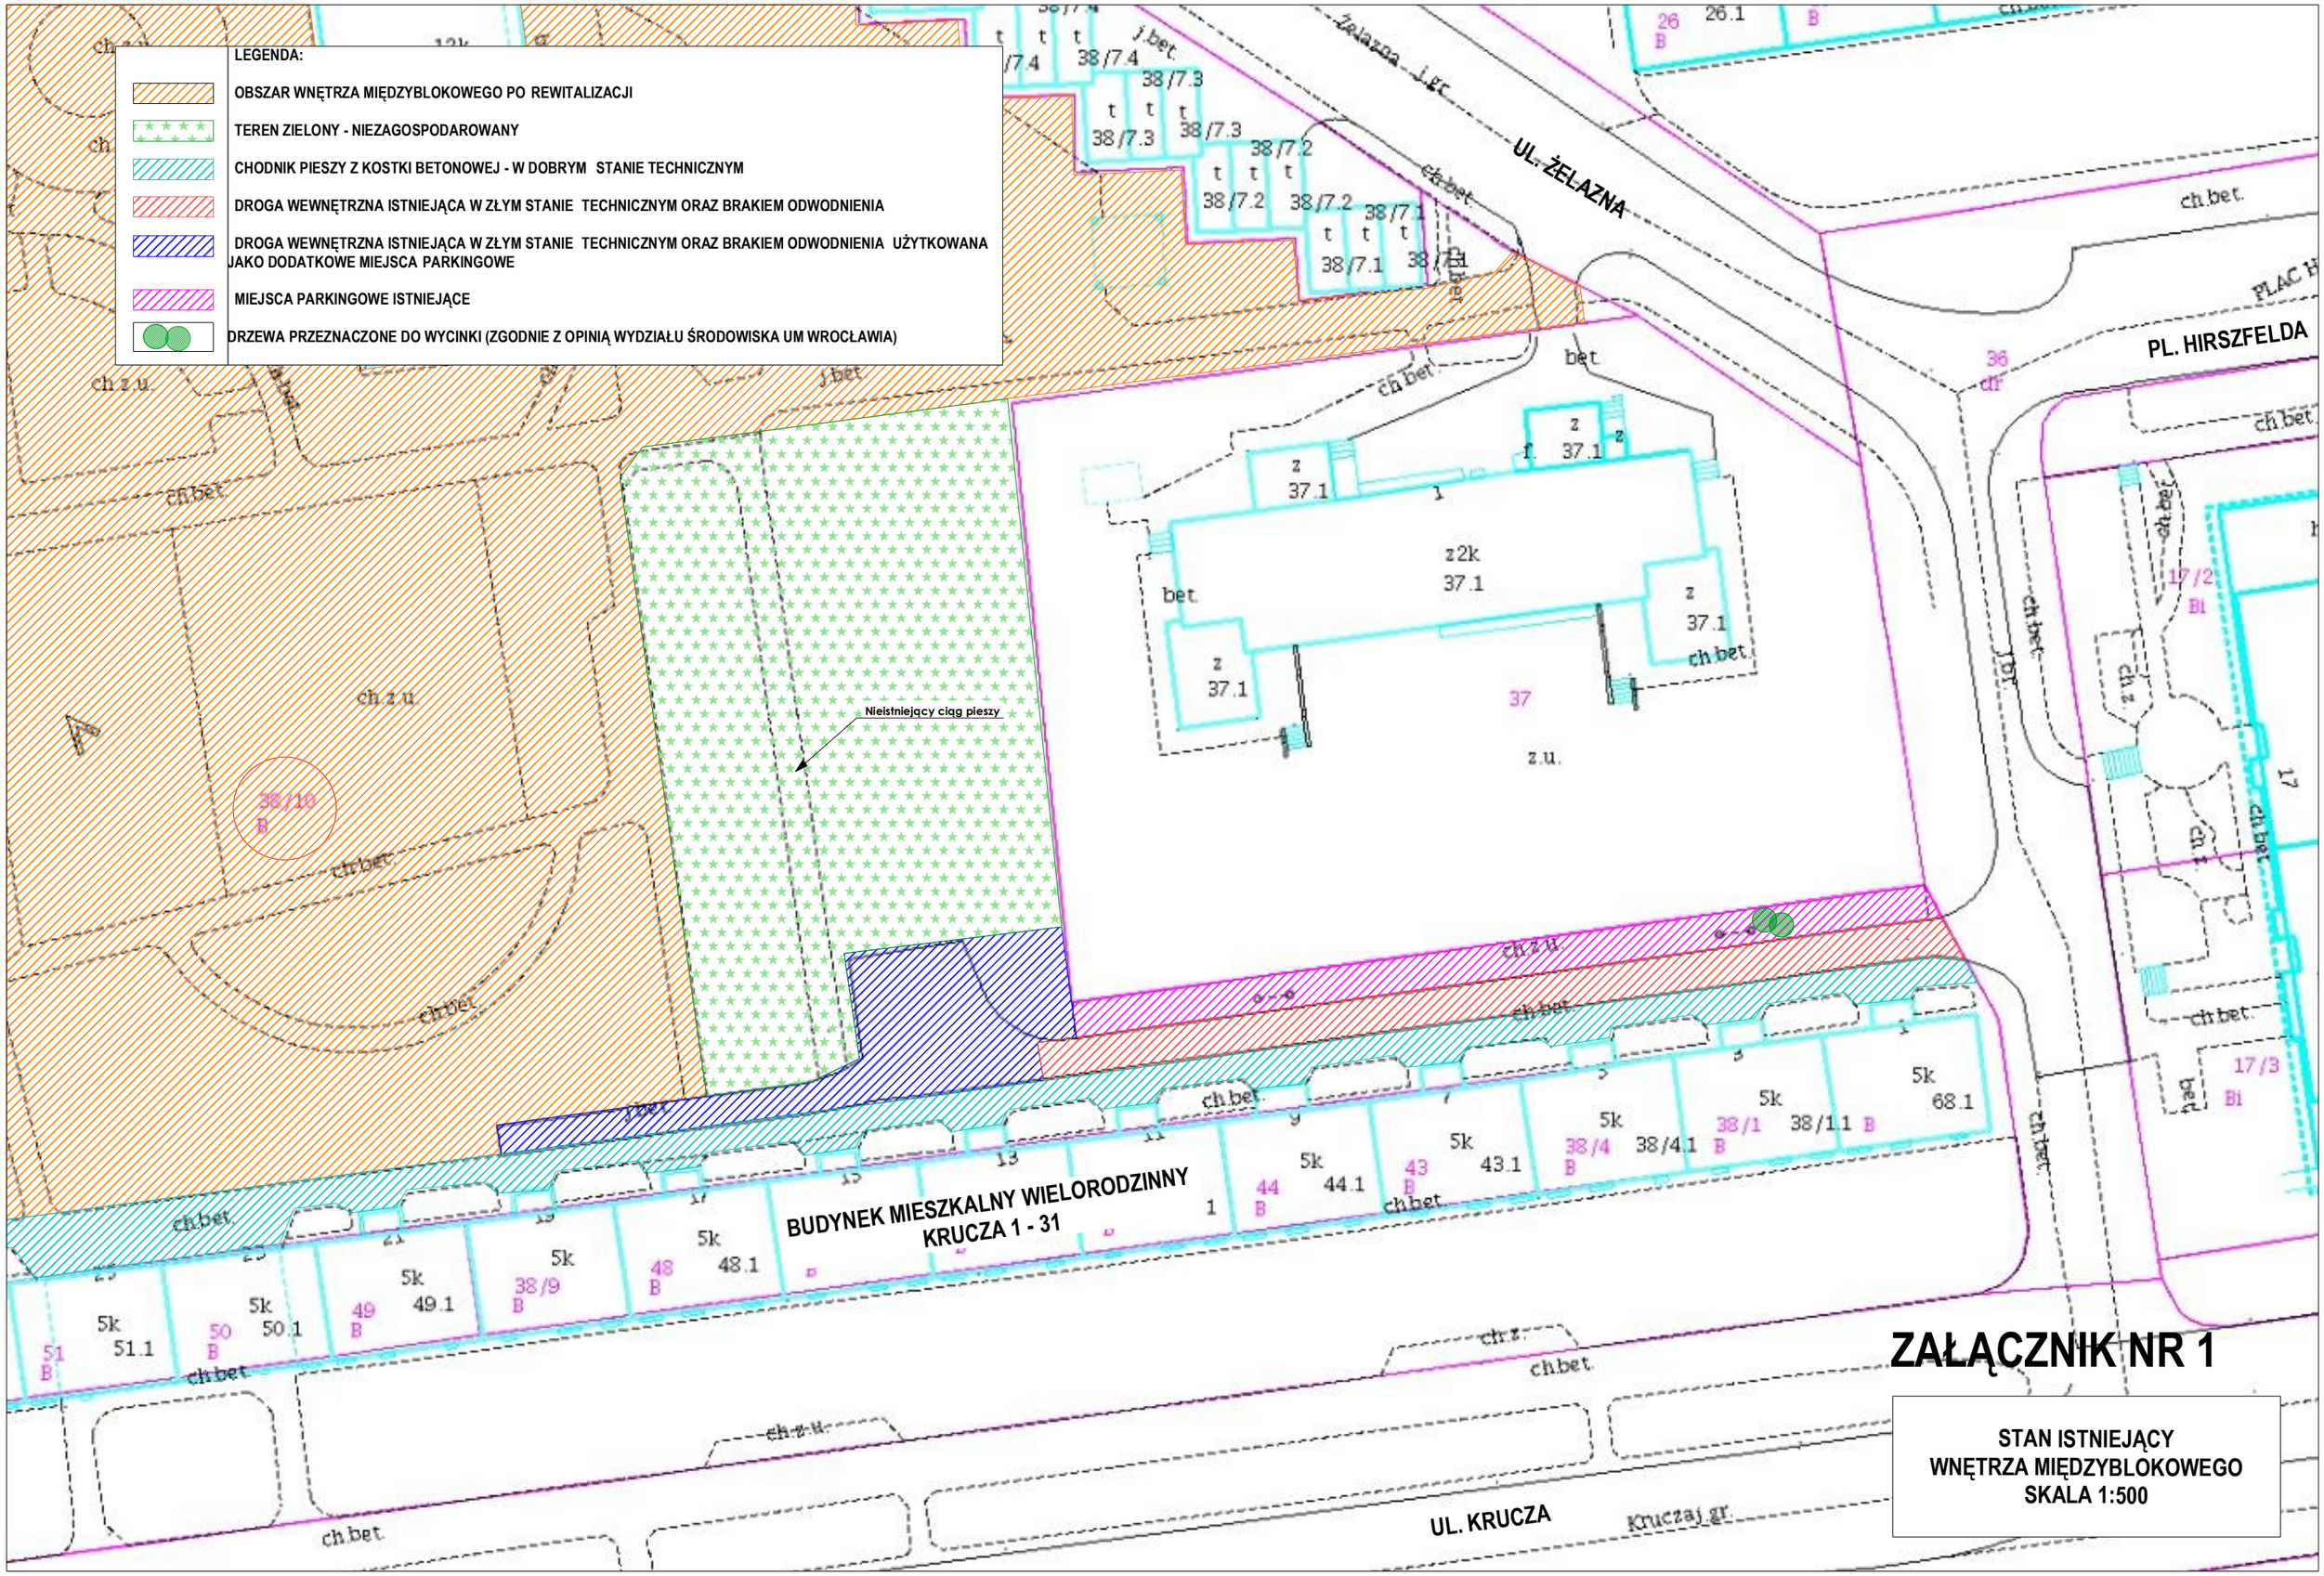
LEGENDA:
OBSZAR WNĘTRZA MIĘDZYBLOKOWEGO PO REWITALIZACJI
TEREN ZIELONY - NIEZAGOSPODAROWANY
CHODNIK PIESZY Z KOSTKI BETONOWEJ - W DOBRYM STANIE TECHNICZNYM
DROGA WEWNĘTRZNA ISTNIEJĄCA W ZŁYM STANIE TECHNICZNYM ORAZ BRAKIEM ODWODNIENIA
DROGA WEWNĘTRZNA ISTNIEJĄCA W ZŁYM STANIE TECHNICZNYM ORAZ BRAKIEM ODWODNIENIA UŻYTKOWANA JAKO DODATKOWE MIEJSCA PARKINGOWE
MIEJSCA PARKINGOWE ISTNIEJĄCE
DRZEWA PRZEZNACZONE DO WYCINKI (ZGODNIE Z OPINIĄ WYDZIAŁU ŚRODOWISKA UM WROCŁAWIA)
UL. ŻELAZNA
PL. HIRSZFELDA
Nieistniejący ciąg pieszy
BUDYNEK MIESZKALNY WIELORODZINNY
KRUCZA 1 - 31
UL. KRUCZA
ZAŁĄCZNIK NR 1
STAN ISTNIEJĄCY
WNĘTRZA MIĘDZYBLOKOWEGO
SKALA 1:500