


PROJEKT 278

STAN OBECNY



KOMANDORSKA REMONT CIĄGU PIESZO-ROWEROWEGO WYTYCZENIE MIEJSC POSTOJOWYCH

EPI

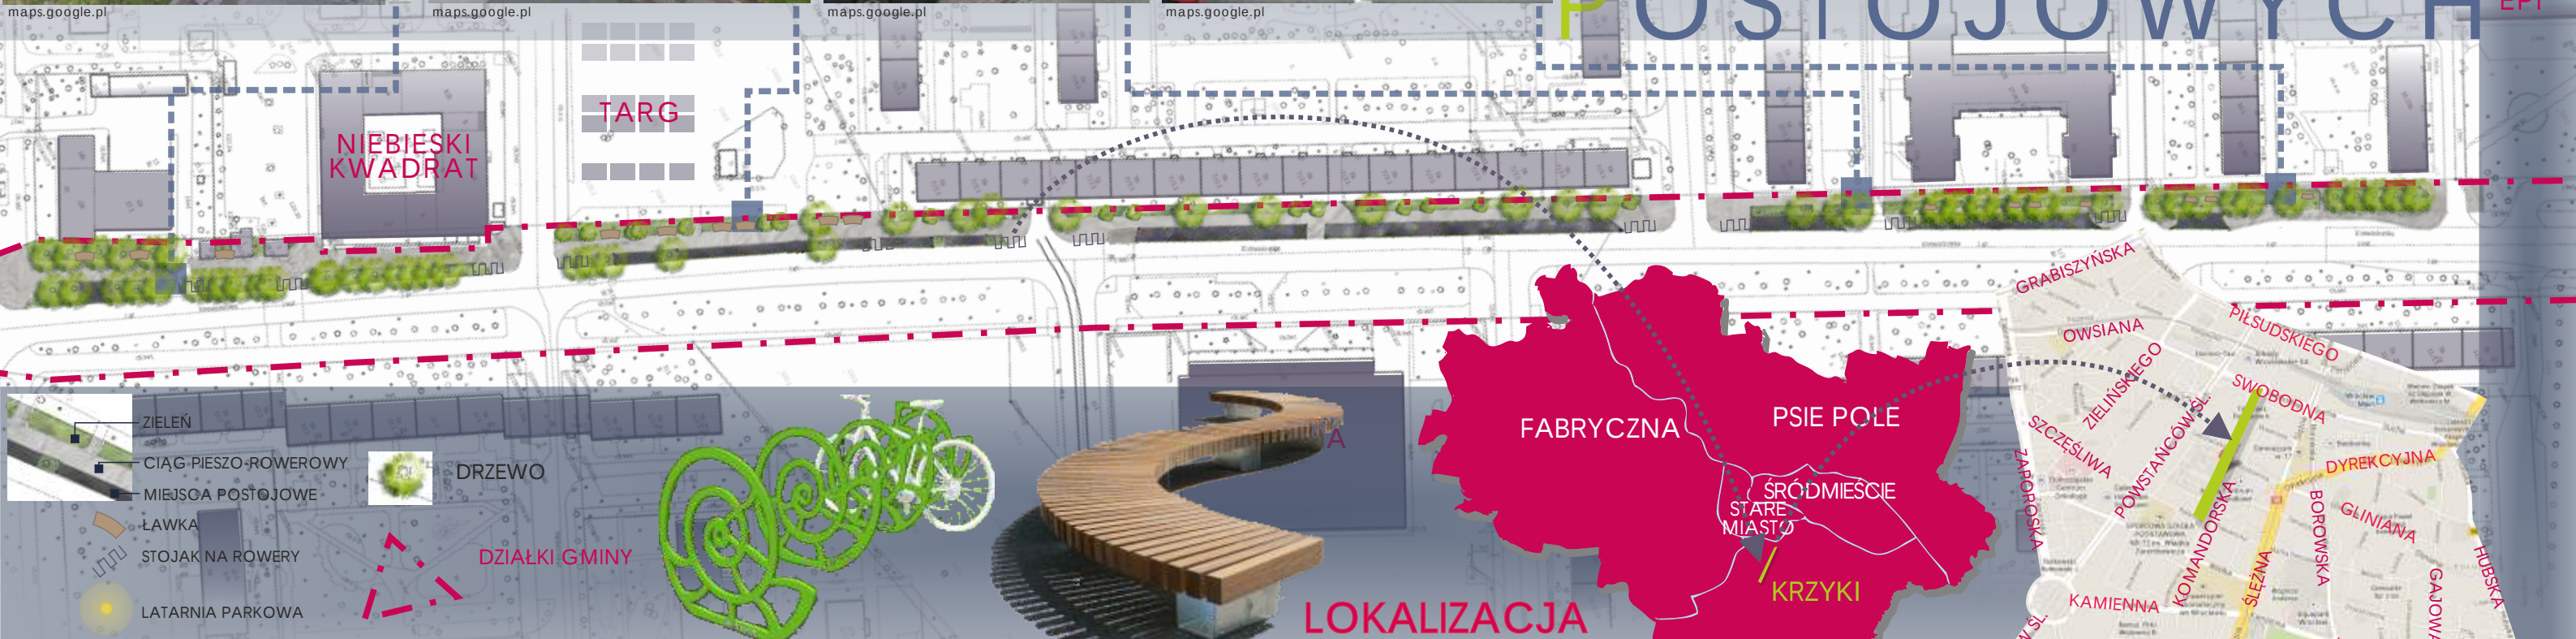

<http://rogersarchitects.com>



Better Market Street



archdaily.net



www.livablecities.org



forumogrodnicze.info

OŚWIETLENIE



slupyoswietleniowe.pl

<http://www.civiceengineers.com>