

Formularz zgłoszeniowy projektów do zrealizowania w ramach Wrocławskiego Budżetu Obywatelskiego 2014

Administratorem danych osobowych jest Gmina Wrocław, pl. Nowy Targ 1-8, 50-141 Wrocław. Dane będą przetwarzane w celu realizacji konsultacji Wrocławski Budżet Obywatelski 2014. Dane nie zostaną udostępnione innym podmiotom. Obowiązek podania danych wynika z ustawy z dnia 8 marca 1990 r. o samorządzie gminnym (Dz. U. z 2001 r. Nr 142, poz. 1591 z późn. zm.). Mam prawo dostępu do treści swoich danych oraz ich poprawiania wraz z prawem do kontroli przetwarzania danych zawartych w zbiorze zgodnie z art. 32 ustawy z dnia 29 sierpnia 1997 r. o ochronie danych osobowych (Dz. U. z 2002 r. Nr 101, poz. 926 z późn. zm.). Oświadczam jednocześnie, że podane przez mnie dane są prawdziwe.

1. Podstawowe informacje

a) Lider projektu: (imię i nazwisko; adres kontaktowy; telefon lub e-mail)

b) Nazwa projektu. (do 200 znaków ze spacjami)

Budowa ciągu pieszo-jezdnego z miejscami postojowymi dla samochodów osobowych przy Cmentarzu Brochowskim na działce Gminy Wrocław nr 54/1 dr; AM 7 obr. Brochów

c) Lokalizacja projektu: (adres działki, numer geodezyjny działki) (do 200 znaków ze spacjami)

działka gruntu nr 54/1 dr AM 7 obr. Brochów i zjazd z ulicy Brochowskiej dz. nr 15 AM 7 obr Brochów

2. Uzasadnienie (należy opisać projekt, uzasadnić potrzebę jego realizacji, wskazać beneficjentów – do 1800 znaków ze spacjami)

Wybudowanie planowanego ciągu pieszo-jezdnego wymaga uzyskania pozwolenia na budowę i uzgodnienia jego projektu z Zarządem Dróg i Utrzymania Miasta. Jego szerokość wyniosłaby 7,5 m w miejscu gdzie mogłyby wzdłuż niego zostać zorganizowane miejsca postojowe dla samochodów osobowych. W pobliżu Cmentarza Brochowskiego nie ma utwardzonych chodników ani zorganizowanej możliwości zaparkowania samochodu. Jedyne dojście do cmentarza prowadzi obecnie chodnikiem ziemnym wzdłuż ulicy Brochowskiej a następnie bramą główną cmentarza zlokalizowaną tuż przy tym chodniku. Parkowanie wzdłuż ulicy Brochowskiej bardzo ogranicza ruch na niej przez jej zawężenie. Potrzeba dojazdu jak najbliższej cmentarza, dowozu kwiatów dotyczy wszystkich mieszkańców mających swoich zmarłych w tym miejscu. Pochówki są ciągle wykonywane i można przypuszczać, że ich ilość będzie się zwiększać - więc możliwość dojazdu i wygodnego dojścia do cmentarza jest sprawą bardzo istotną dla mieszkańców Brochowa. Ilość Beneficjentów można określić kierując się ilością grobów a tych jest ok. 2 500. Planowany ciąg pieszo-jezdny jest zgodny z zapisami Miejscowego Planu Zagospodarowania Przestrzennego i ma stanowić ulicę oznaczoną w MPZP - 7 KDD - i poczynając od ulicy Brochowskiej prowadzić do wolnych jeszcze terenów, które mają być w przyszłości też przeznaczone na rozbudowę cmentarza. Obecnie teren ten jest kompletnie opuszczony i niezagospodarowany, stanowi błotnisty dojazd do kilku działek i cmentarza.

3. Szacunkowy kosztorys (należy oszacować koszty realizacji projektu)

Składowe projektu	Koszt (brutto)
1. Dokumentacja techniczna i pozwolenie na budowę	13 500 zł
2. Zatrudnienie Inspektora Nadzoru Inwestorskiego	3 500 zł
3. Wykonanie robót budowlanych 1050 m ² x 195,50 zł	205 275 zł
4. wszystkie pozostałe koszty mieszczą się w kwocie wykonania robót	
Razem	222 275 zł


4. Załączniki (należy dołączyć szkic sytuacyjny planowanego projektu)

1. Szkic sytuacyjny planowanego projektu w skali 1:500;
2. Lista poparcia wniosku - 33 karty z podpisami poparcia;

5. UWAGI

W związku z brakiem miejsc postojowych i dojazdu w głąb do czynnego Cmentarza Parafialnego zlokalizowanego przy ul. Brochowskiej planuje się wykonanie ciągu pieszo-jezdnego - chodnika z możliwością utworzenia kilku miejsc postojowych dla samochodów osobowych w celu ułatwienia dostępu do Cmentarza parafialnego od strony północnej. Ciąg pieszo-jezdny wykonany by został z kostki betonowej szarej o grubości 8 cm położonej na podłożu przepuszczalnym. Nośność jak dla chodnika 80 MPa. Taki ciąg pieszo jezdny bardzo ułatwi dotarcie zwłaszcza ludziom starszym w głąb cmentarza.

WJAZD OD UL. BROCHOWSKIEJ

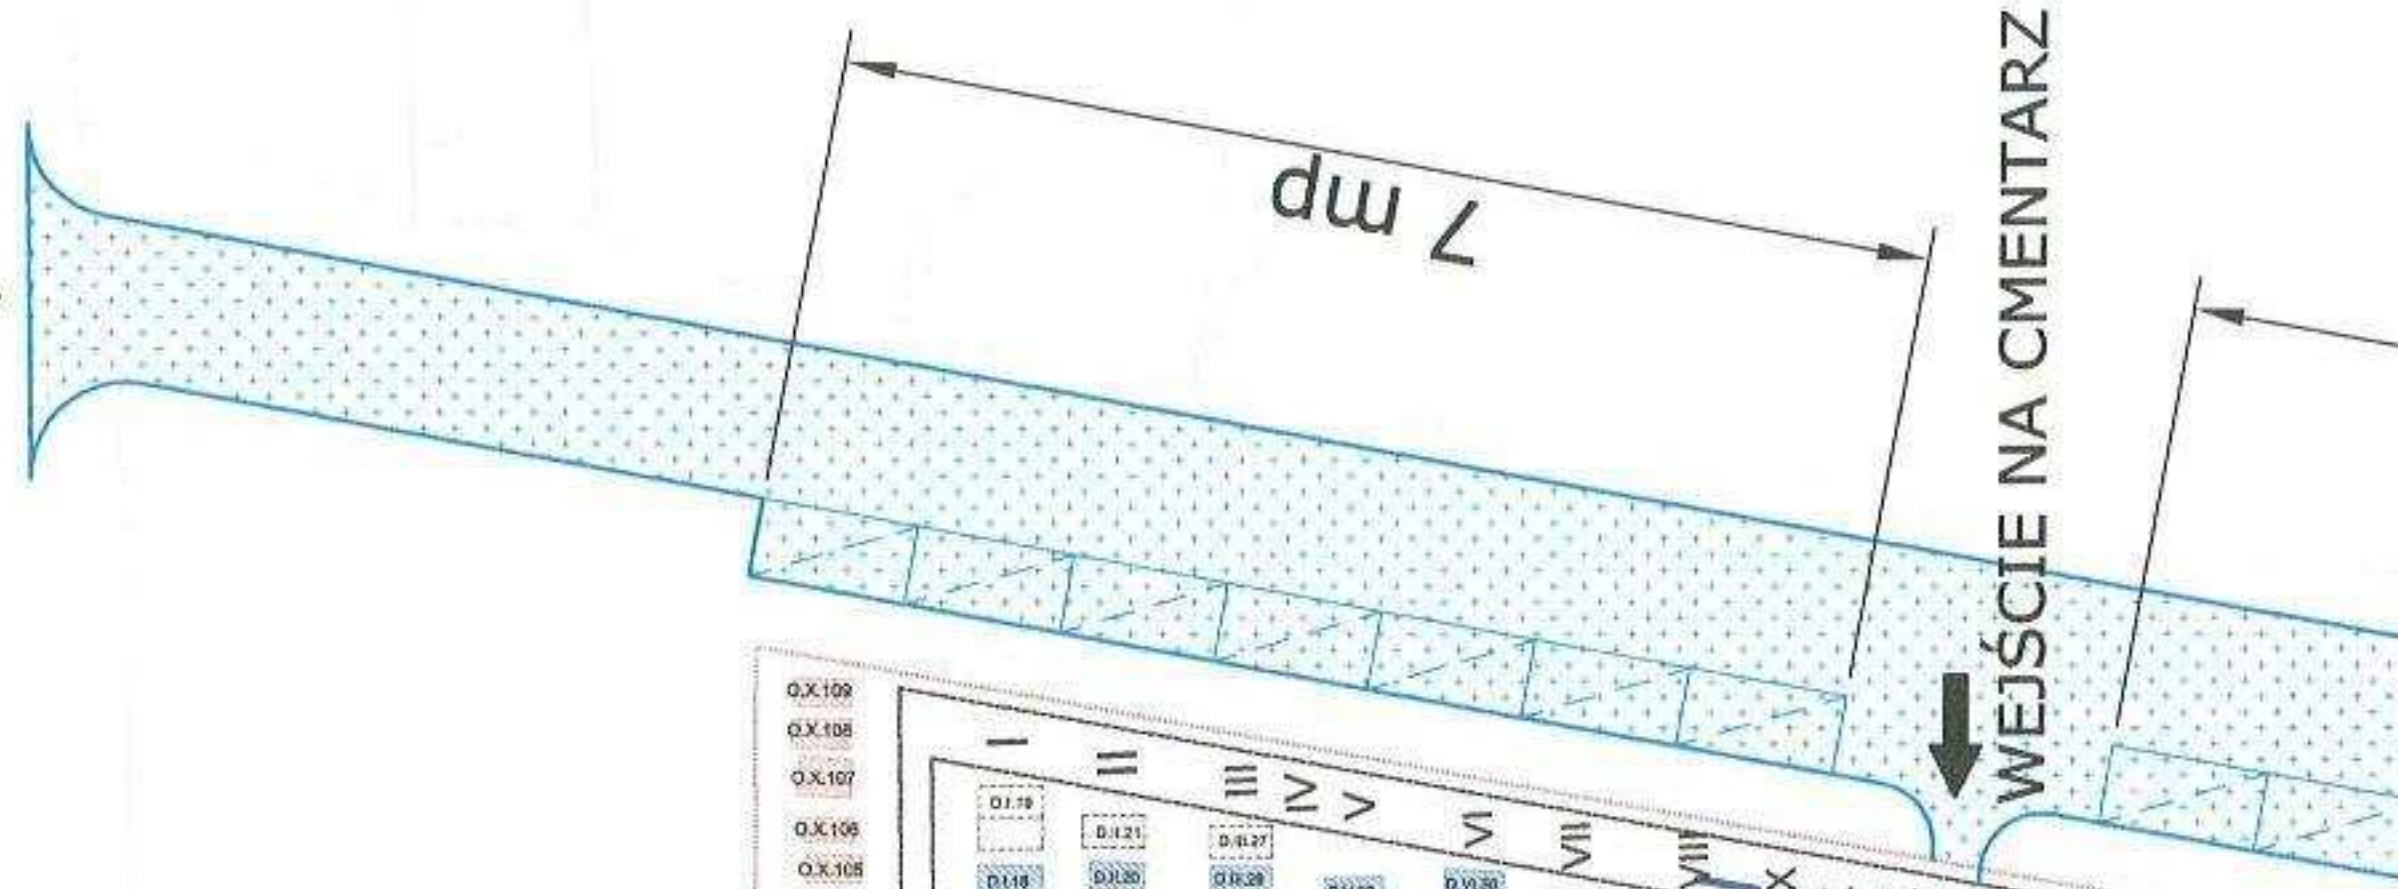

OPRACOWAŁ / SKARTOWAŁ
ZAKŁAD USŁUG GEODEZYJNO - KARTOGRAFICZNYCH

Mgr inż.

Wrocław, ul. Długosza 29/31

kontakt:  nr tel:

Aktualizacja na dzień 02.02.2011

