
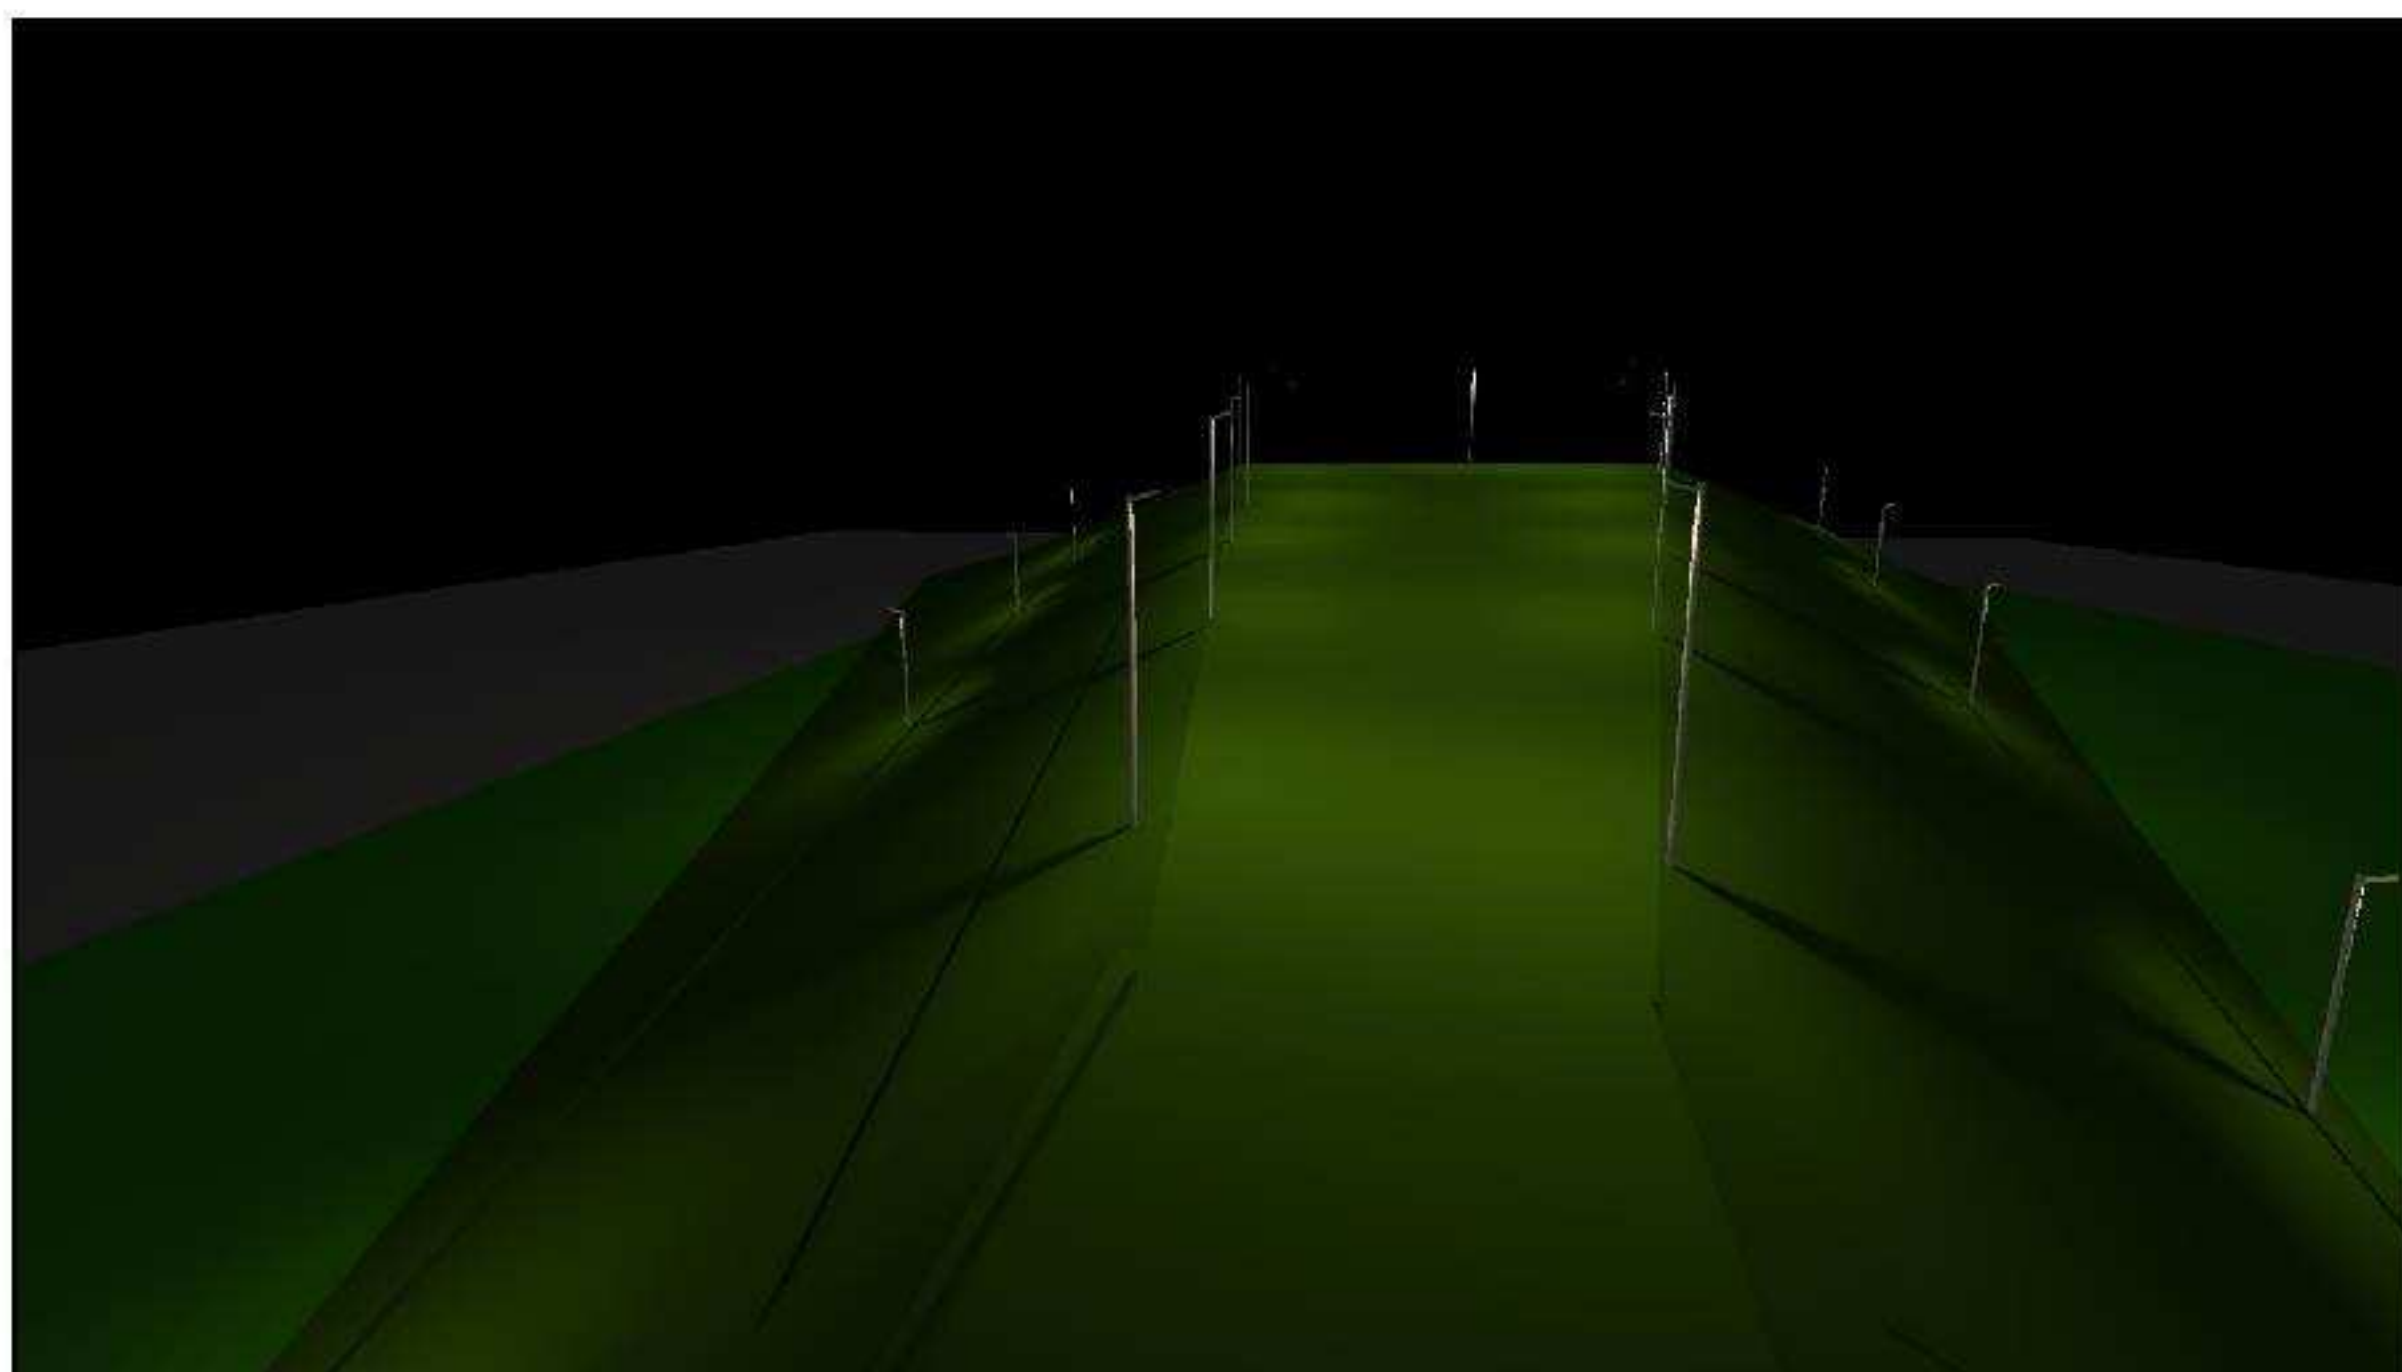


Projekt 58 - Górka saneczkowa

Założenia projektowe: Eśr na torze saneczkowym >30lx, na ścieżkach w parku >7,5lx

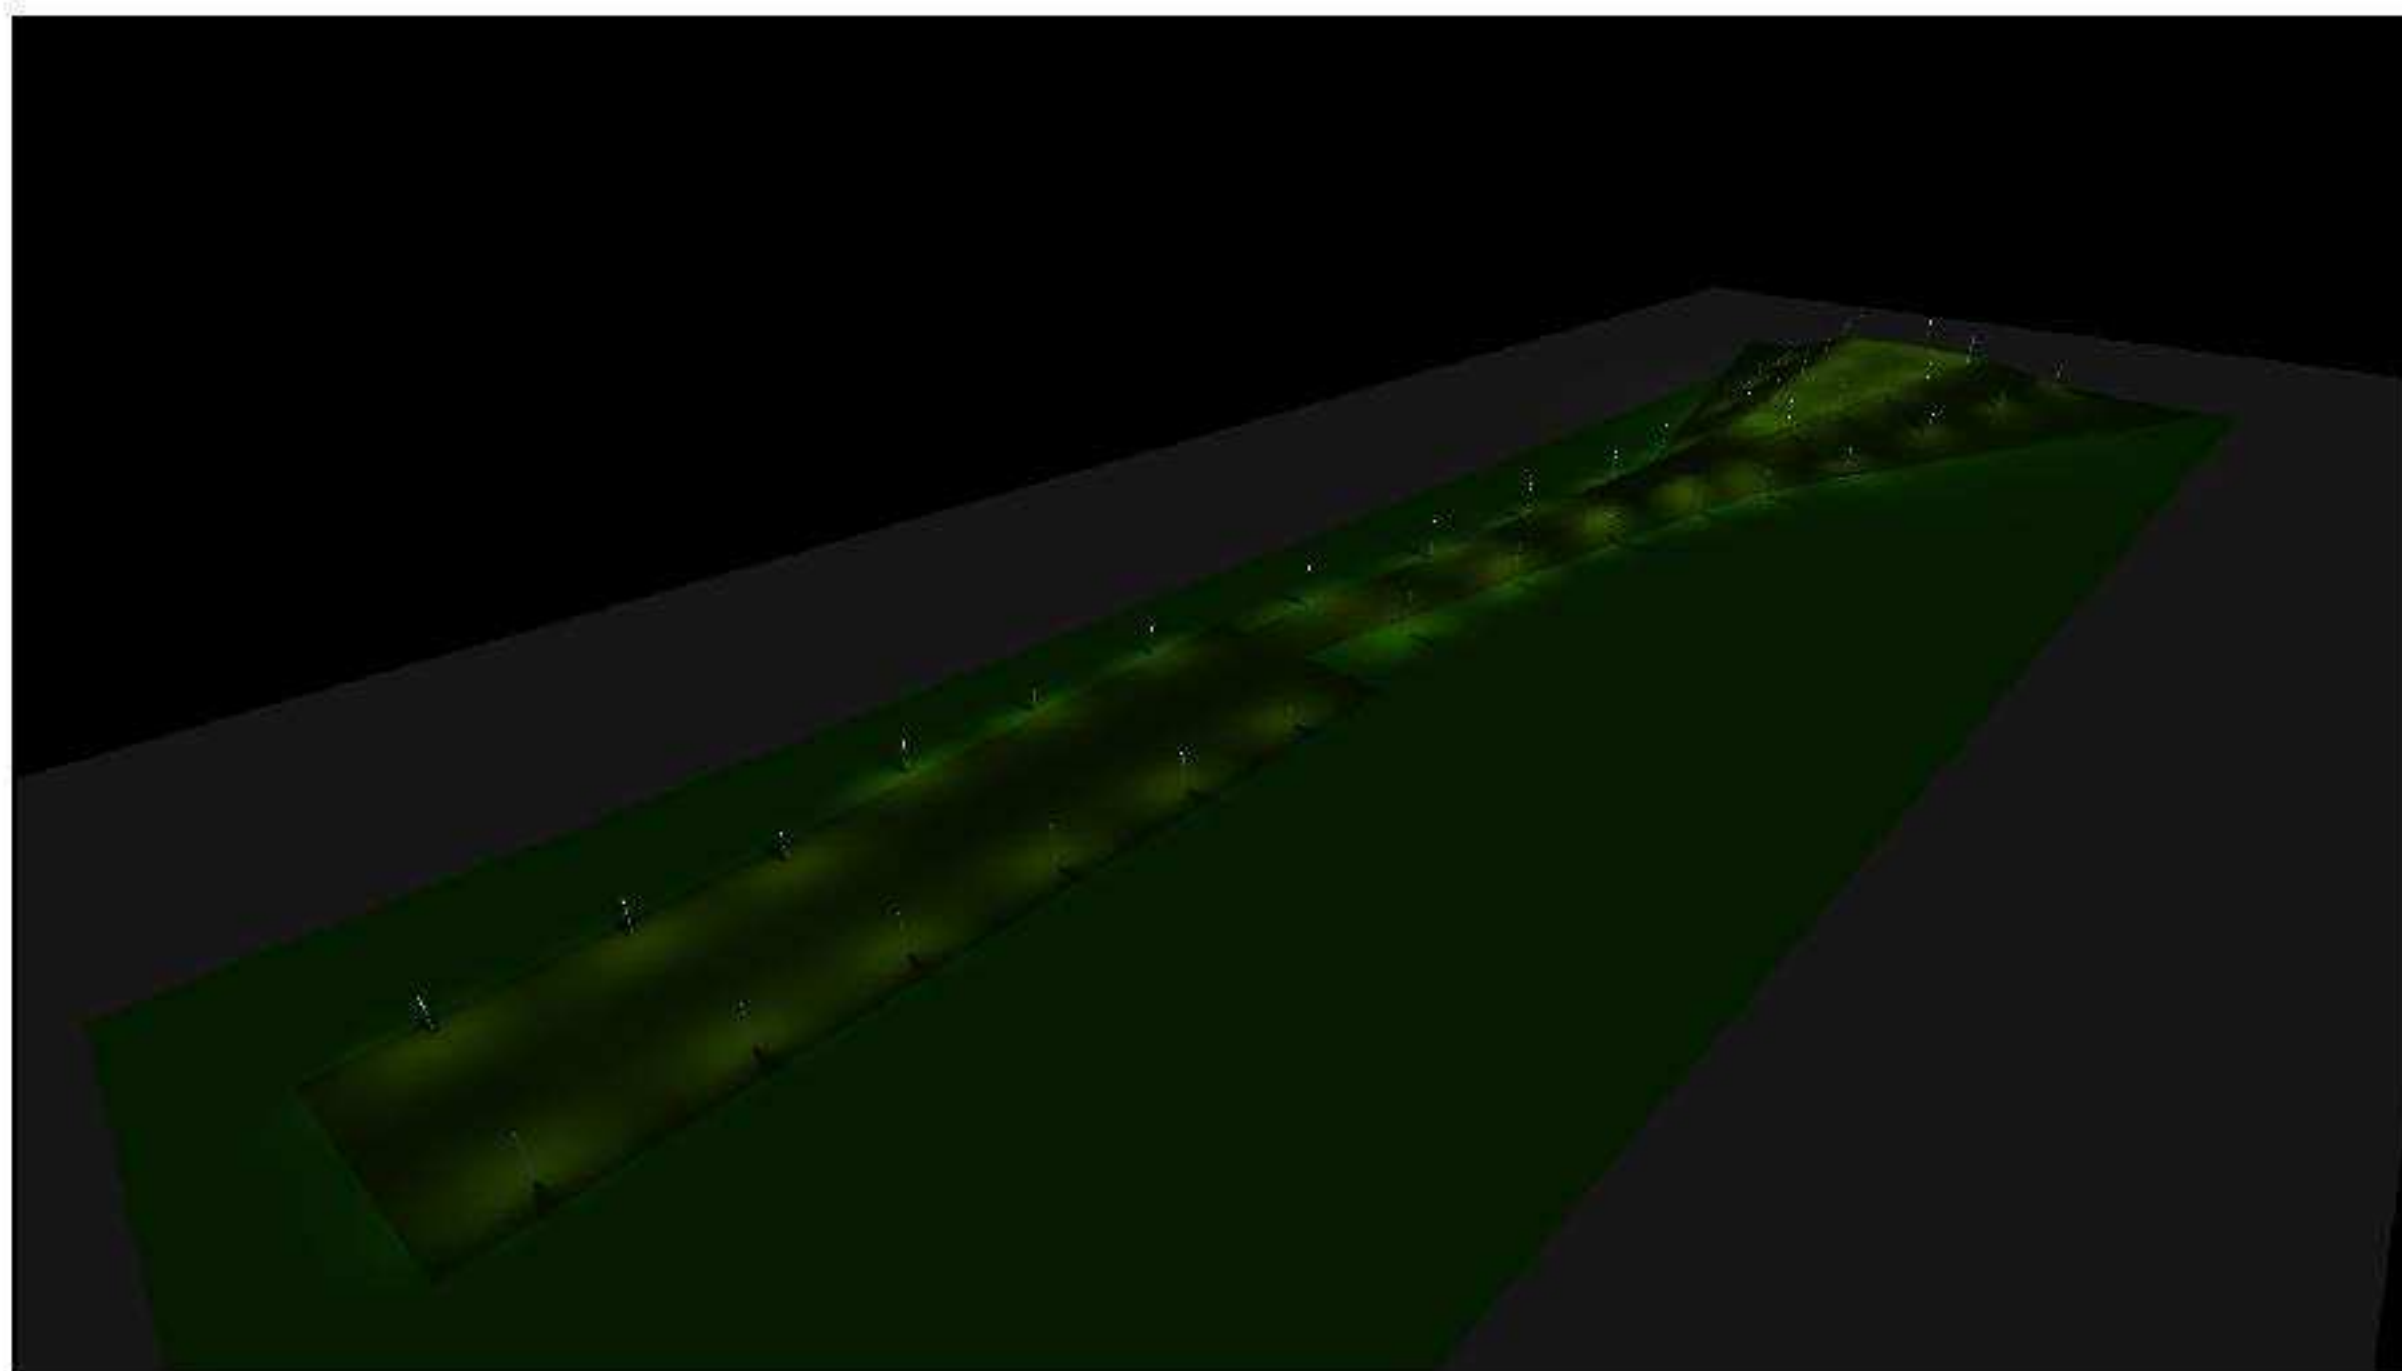

Spis treści

Projekt 58 - Górka saneczkowa

Lista oprav.....3

Widoki.....4

 Teren 1

 Tor saneczkowy

 Izolinie/Poziome natężenie oświetlenia.....6

 park 1

 Izolinie/Poziome natężenie oświetlenia.....7


 park 2

 Izolinie/Poziome natężenie oświetlenia.....8

Projekt 58 - Górka saneczkowa / Lista oprav

1.) 23 x EvooLED EkoRoad E30W G2 130x60st

Ilustracje oświetleń
znajdziesz w naszym
katalogu oświetleń.

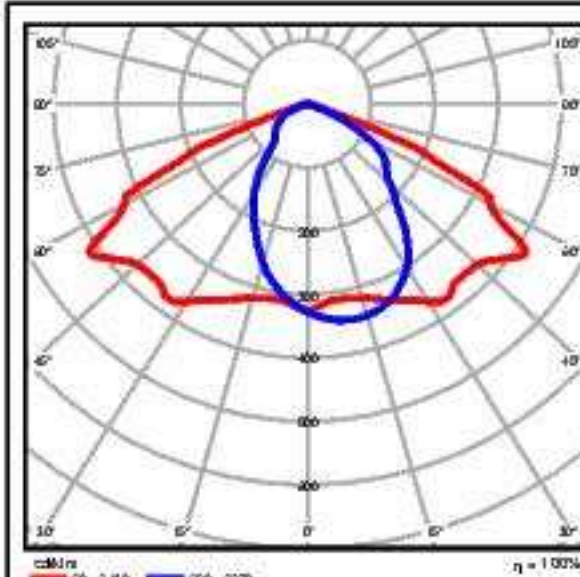


Wylot światła 1

Wyposażenie:
1xBRIDGELUX G1
Stopień efektywności:
100.00%

2.) 9 x Evooled EkoRoad E60W G2 130x60st

Ilustracje oświetleń
znajdziesz w naszym
katalogu oświetleń.

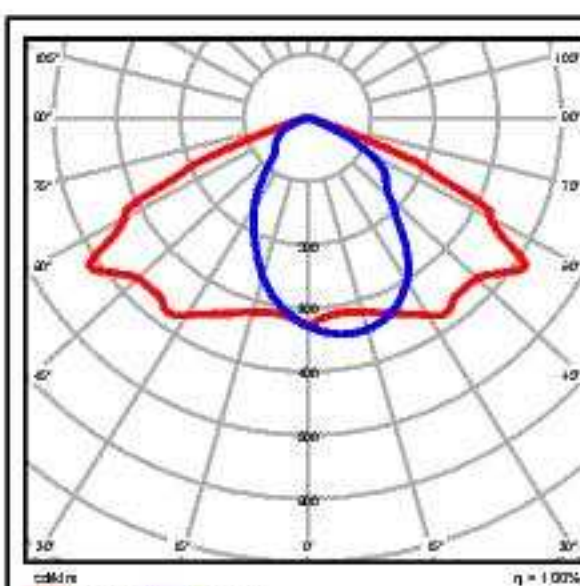


Wylot światła 1

Wyposażenie:
2xBRIDGELUX G2
Stopień efektywności:
100.02%

3.) 11 x EvooLED EkoRoad E90W G2 130x60st

Ilustracje oświetleń
znajdziesz w naszym
katalogu oświetleń.

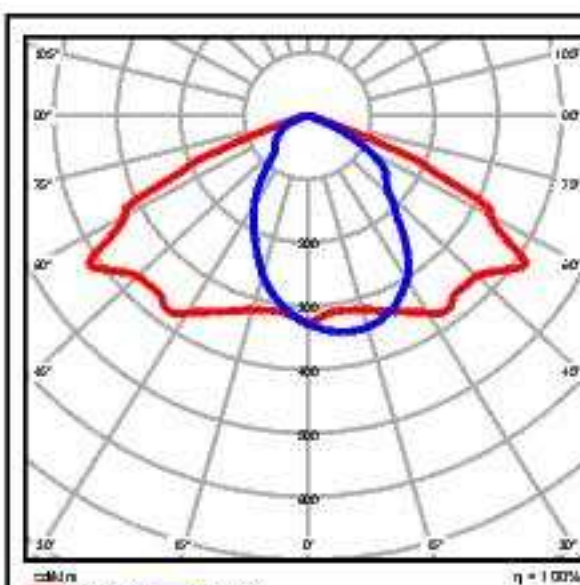


Wylot światła 1

Wyposażenie:
3xBRIDGELUX G2
Stopień efektywności:
100.02%


Całkowity strumień świetlny: 224010 lm, Moc całkowita: 2376 W

Projekt 58 - Górka saneczkowa / Widoki


3 widok

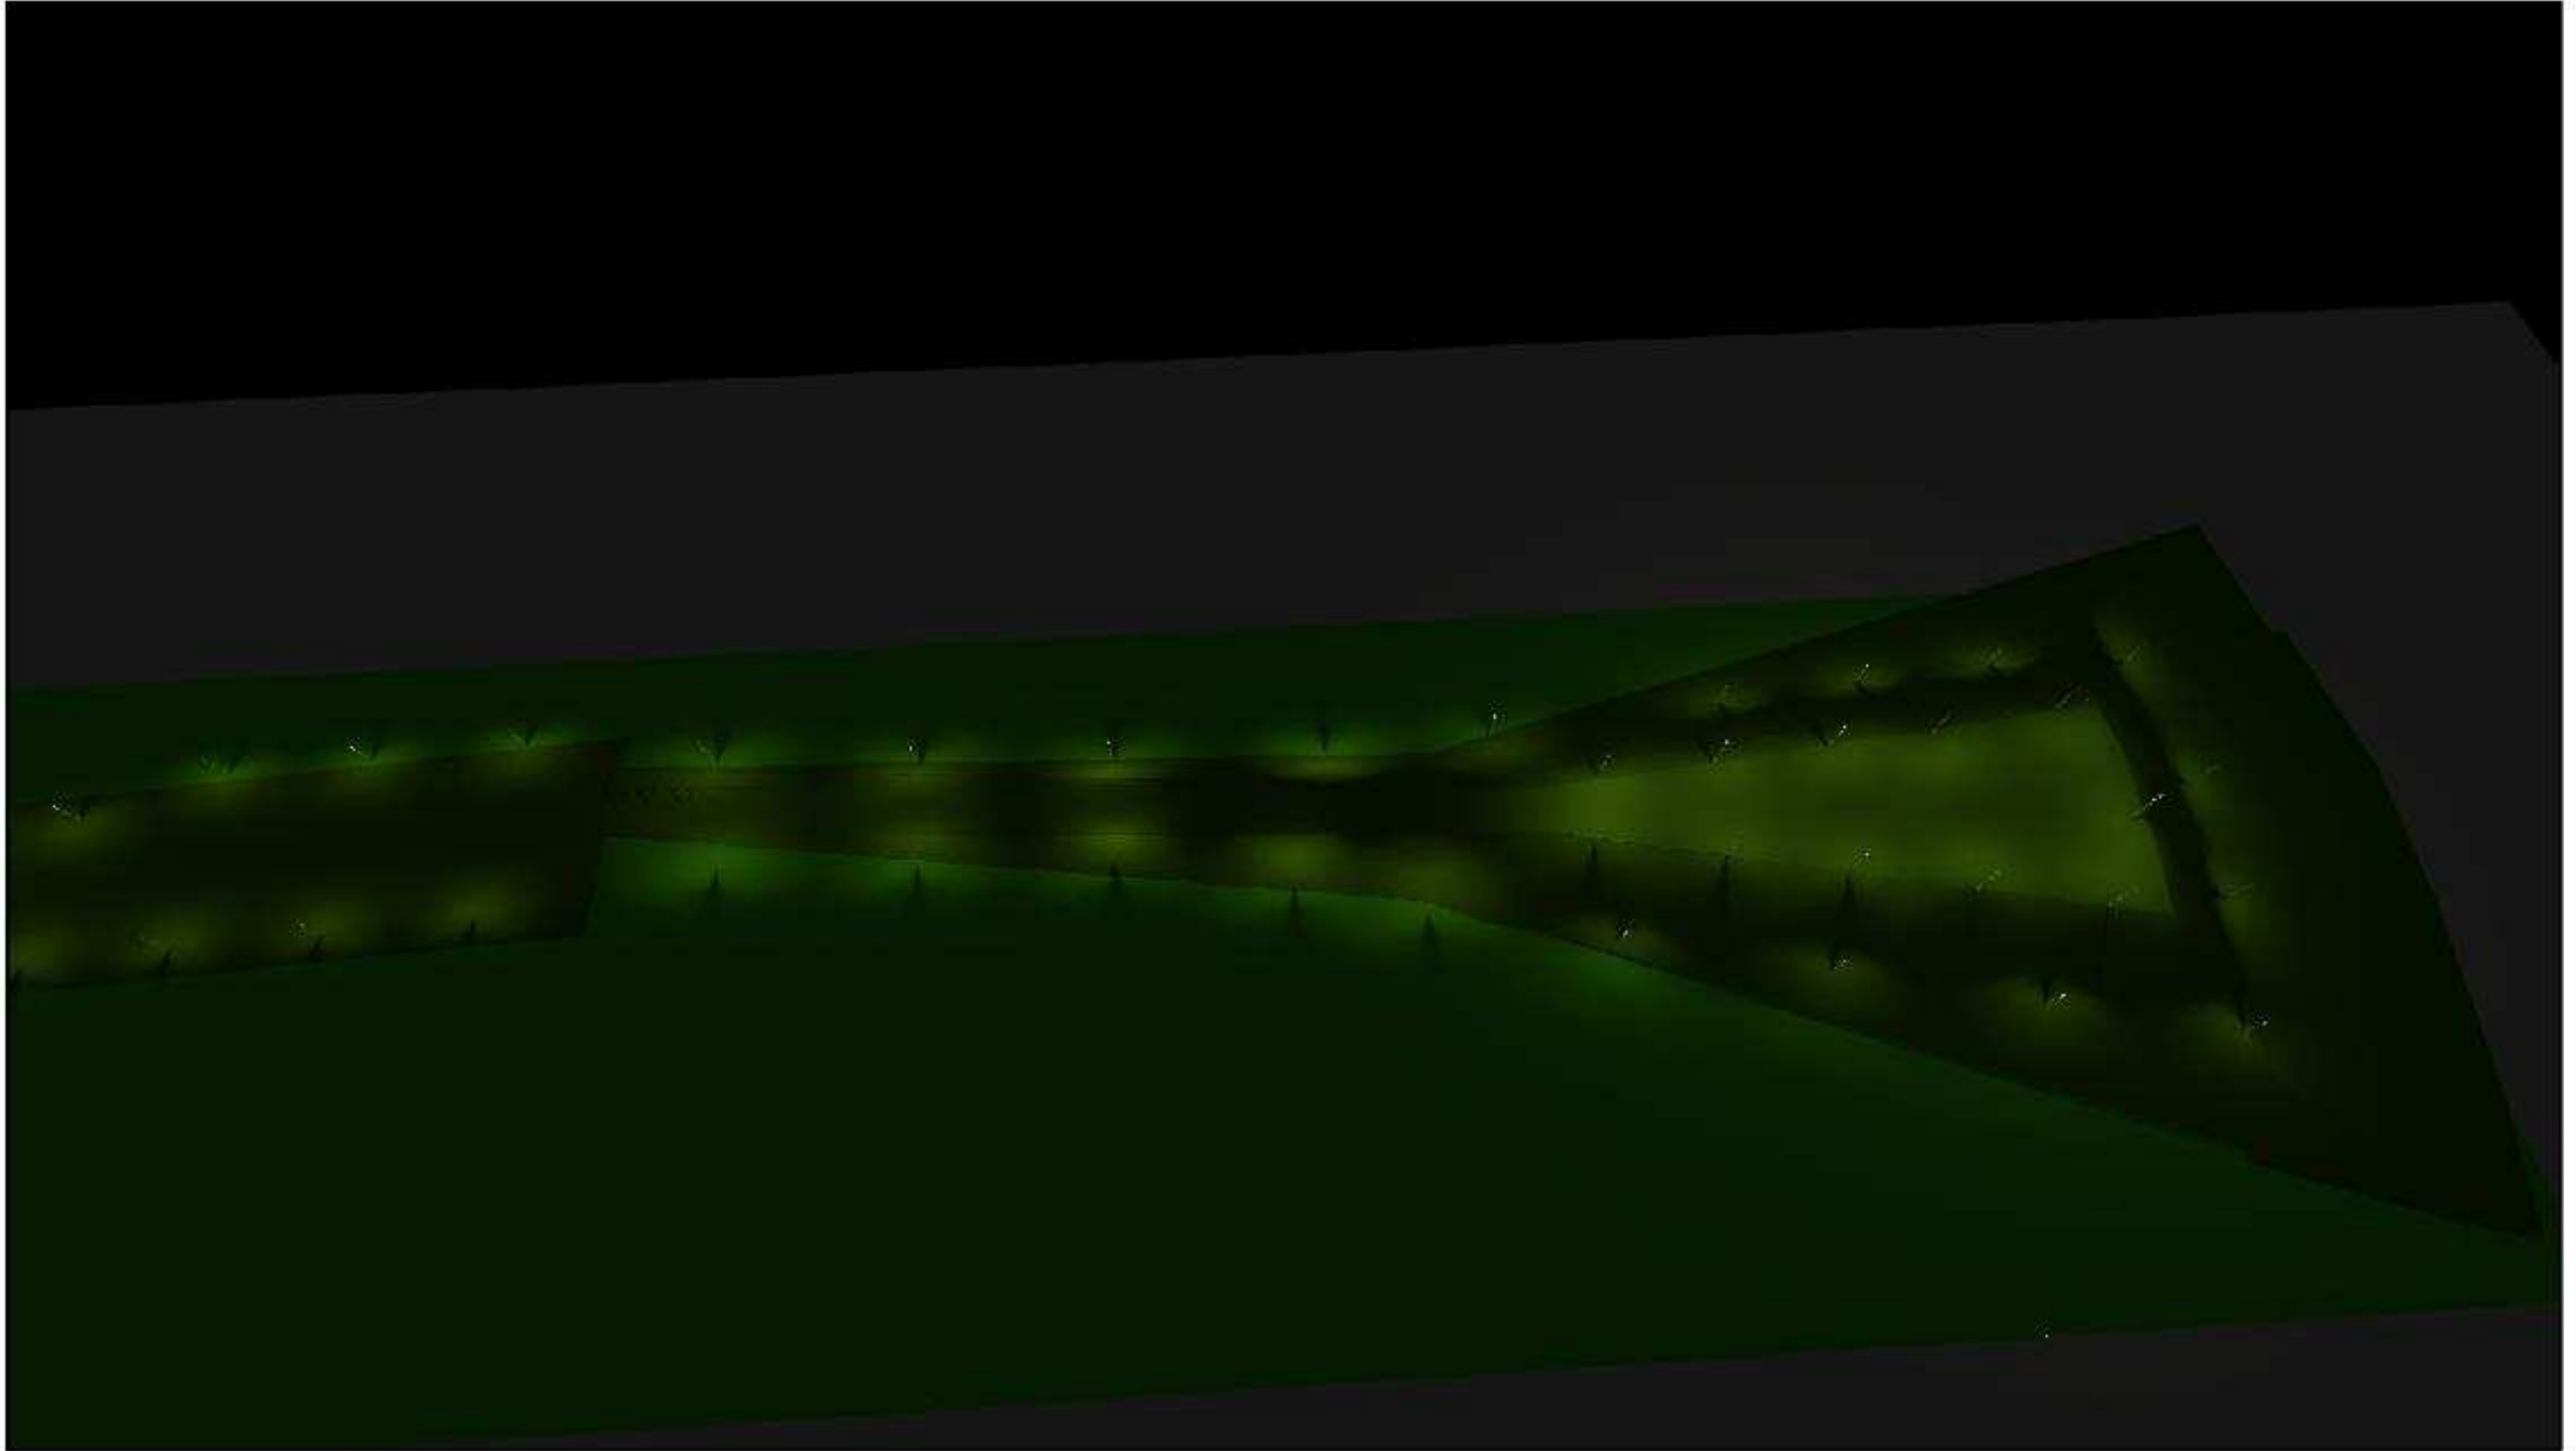

4 rozsyt światła

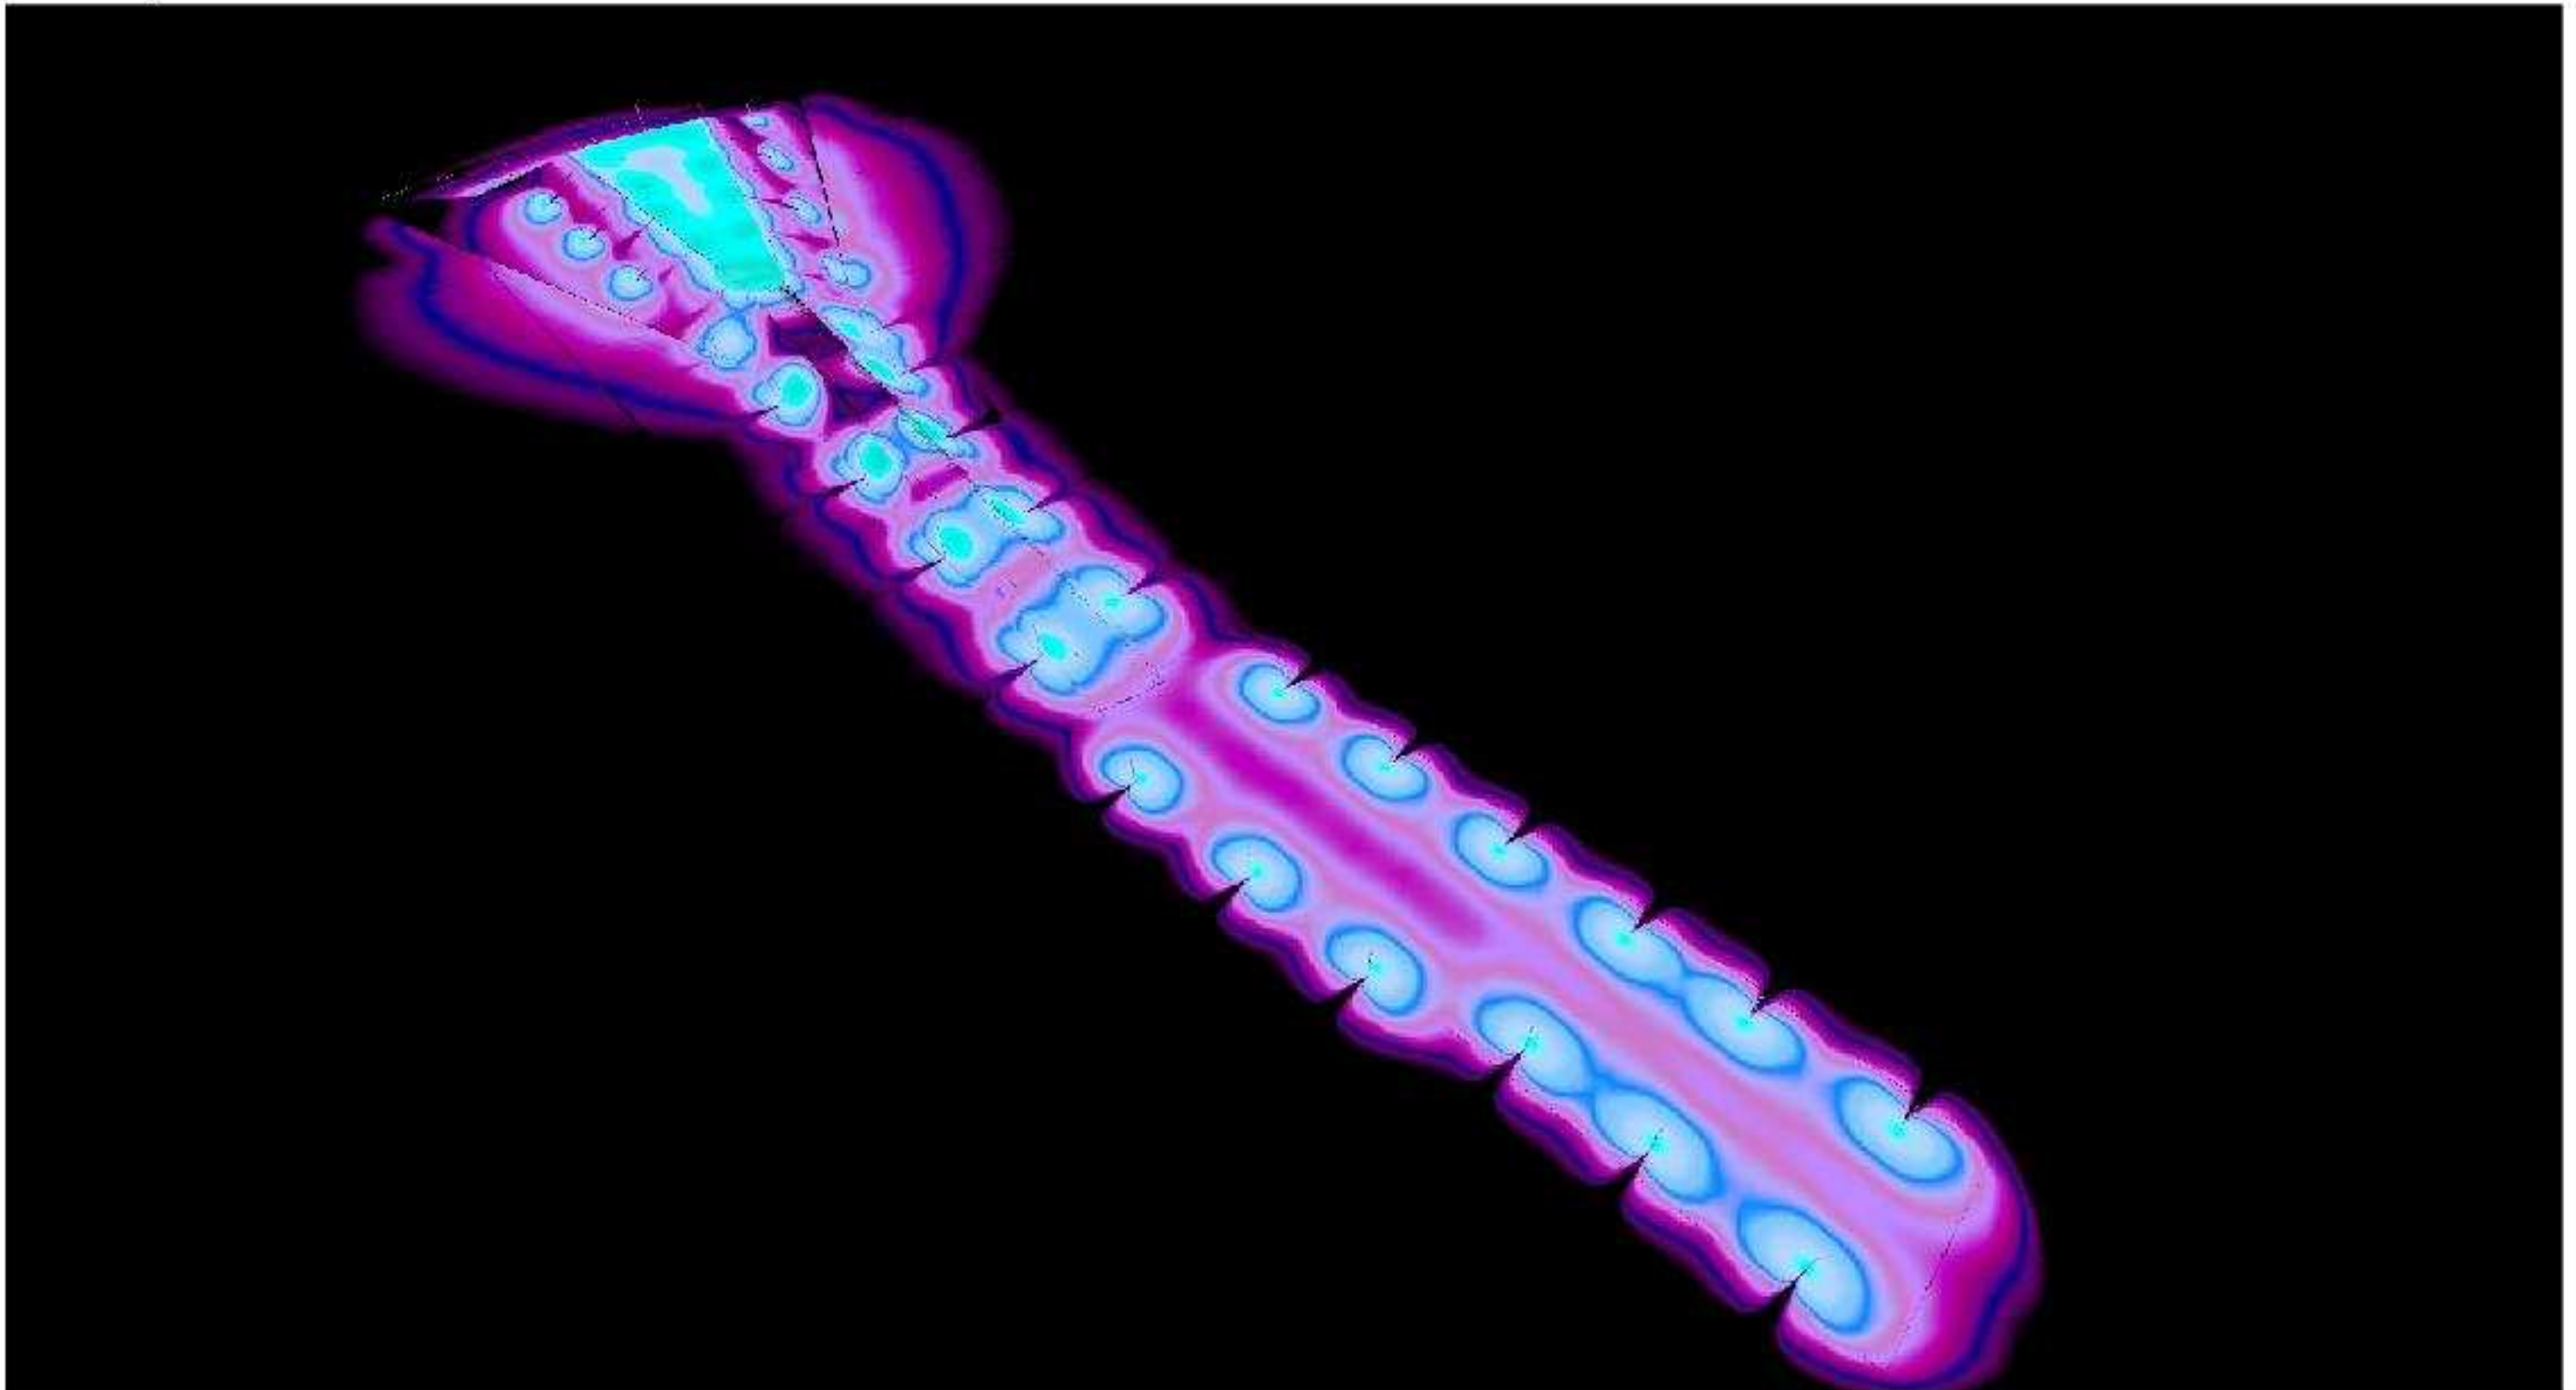


5 rozmieszczenie powierzchni obliczeniowych

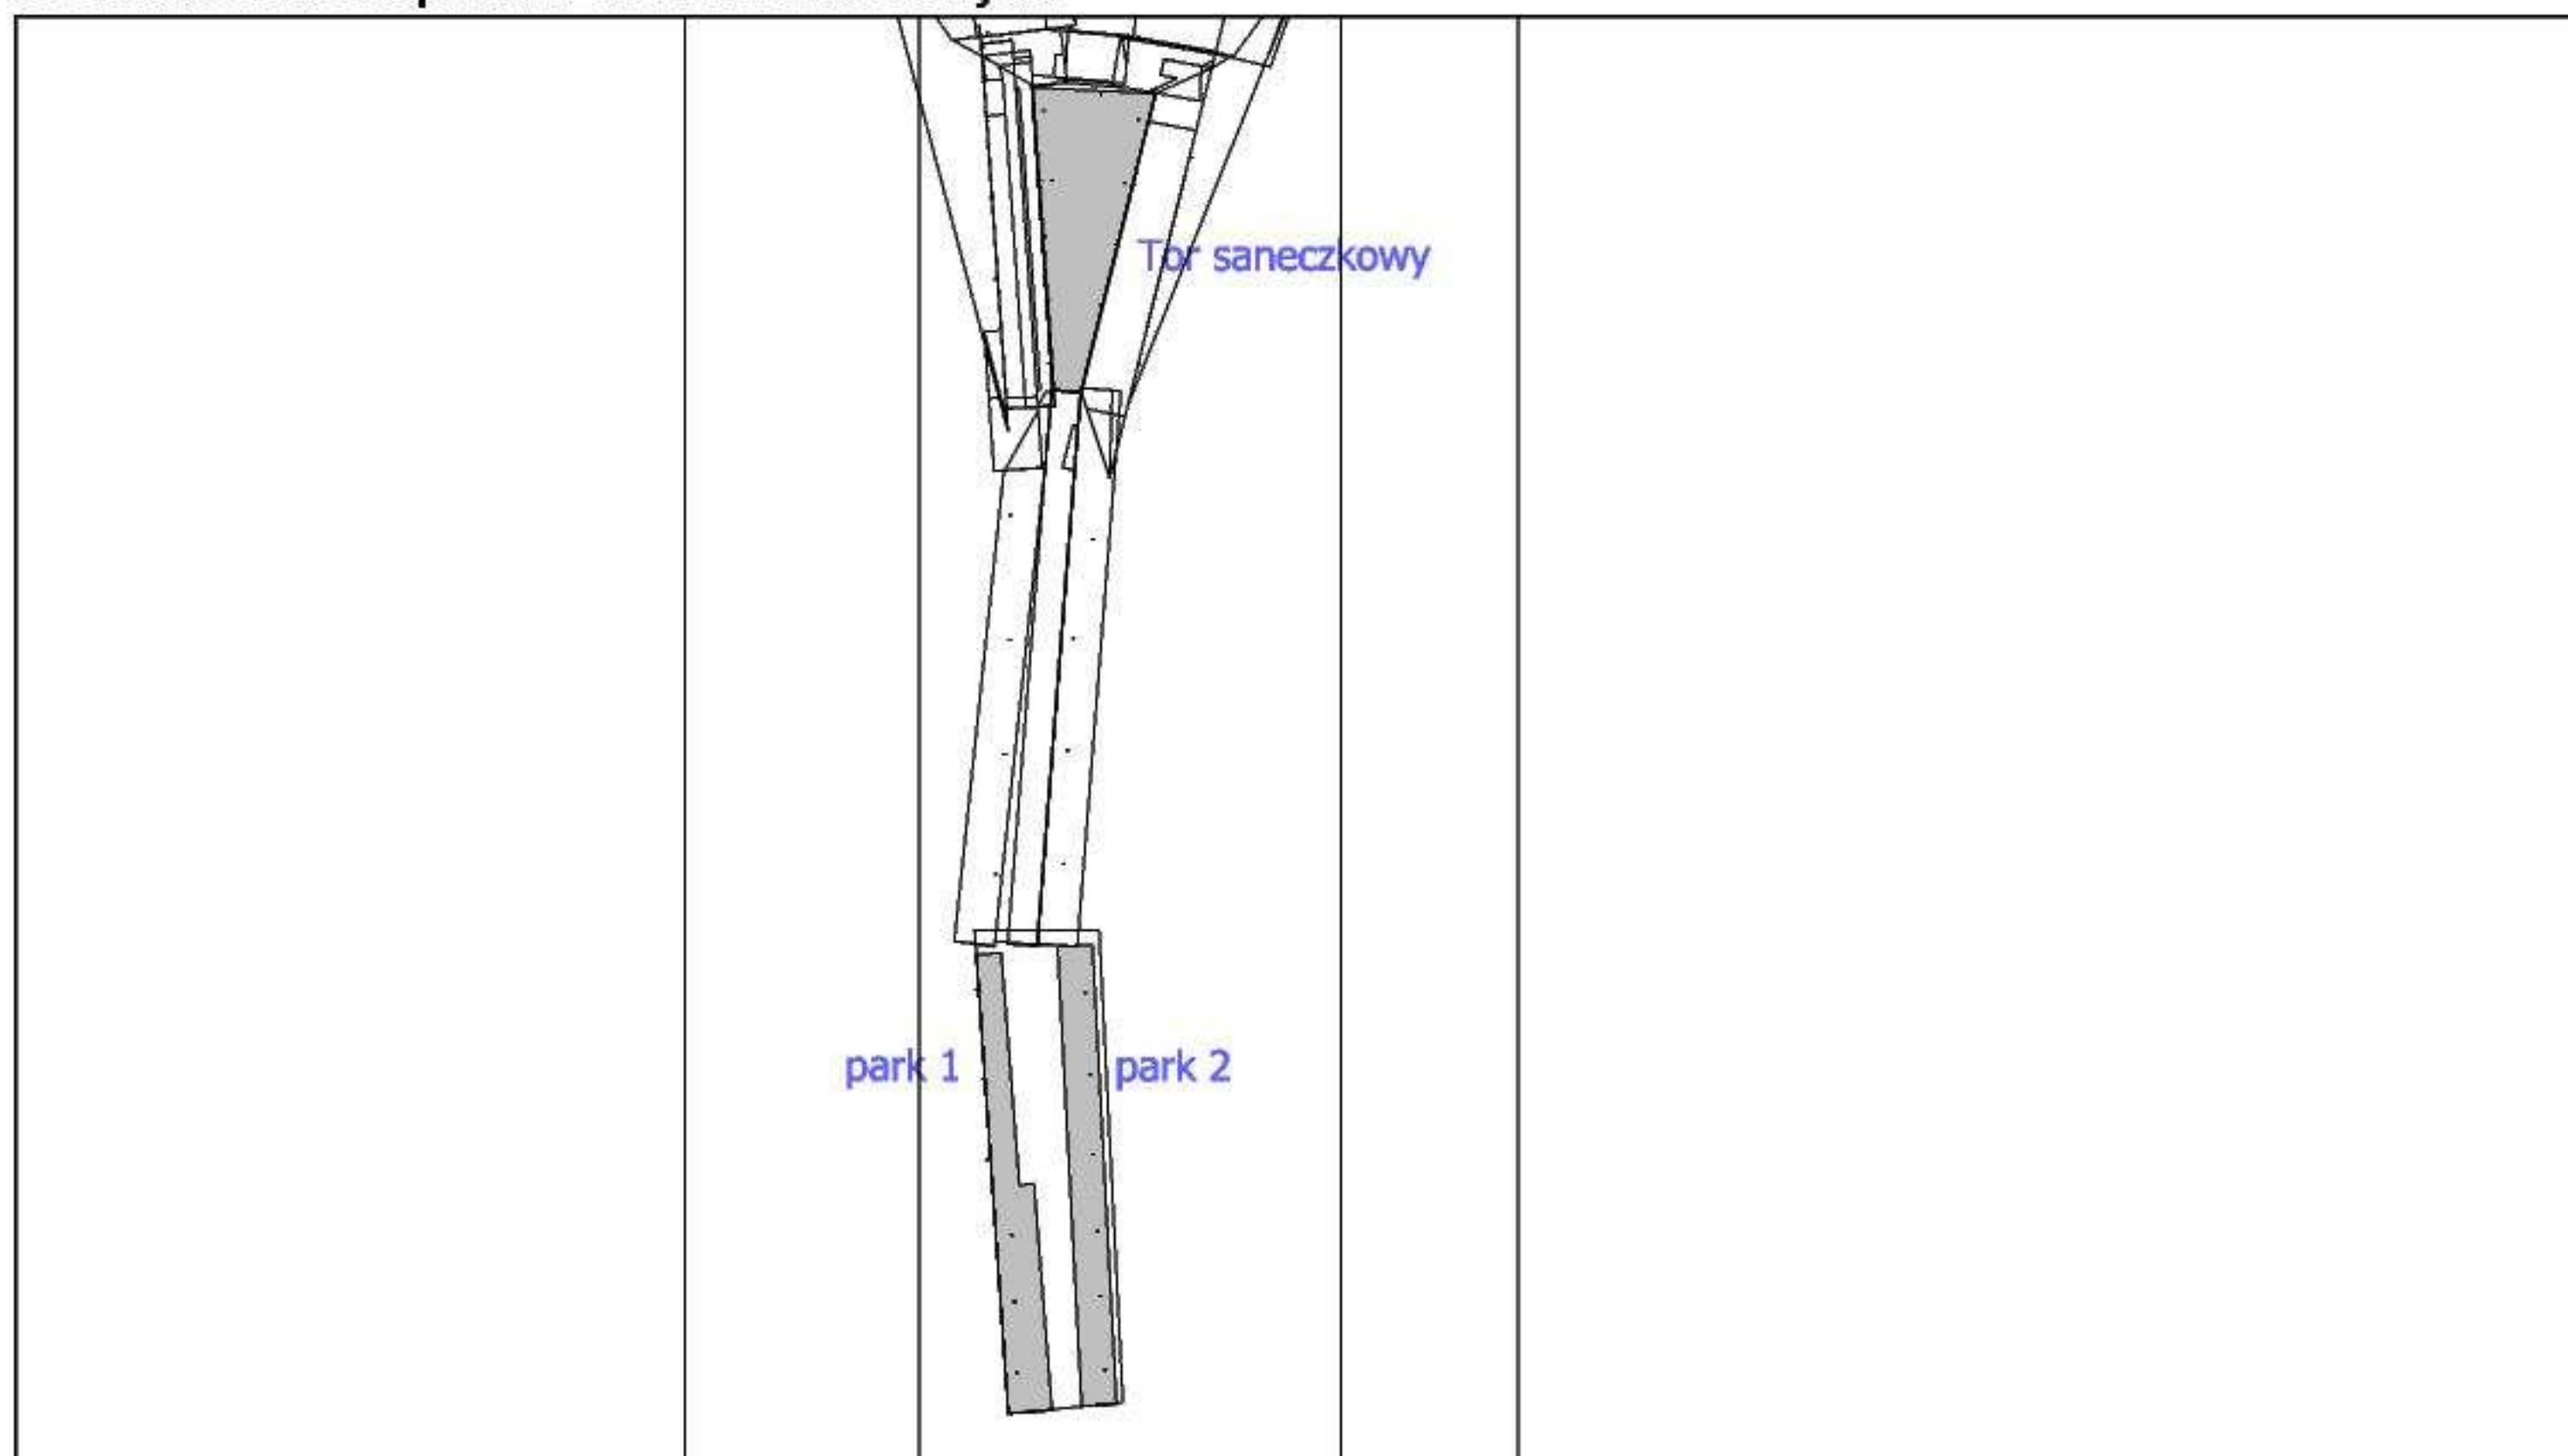

Skala: 1 : 4043

Tor saneczkowy / Izolinie/Poziome natężenie oświetlenia

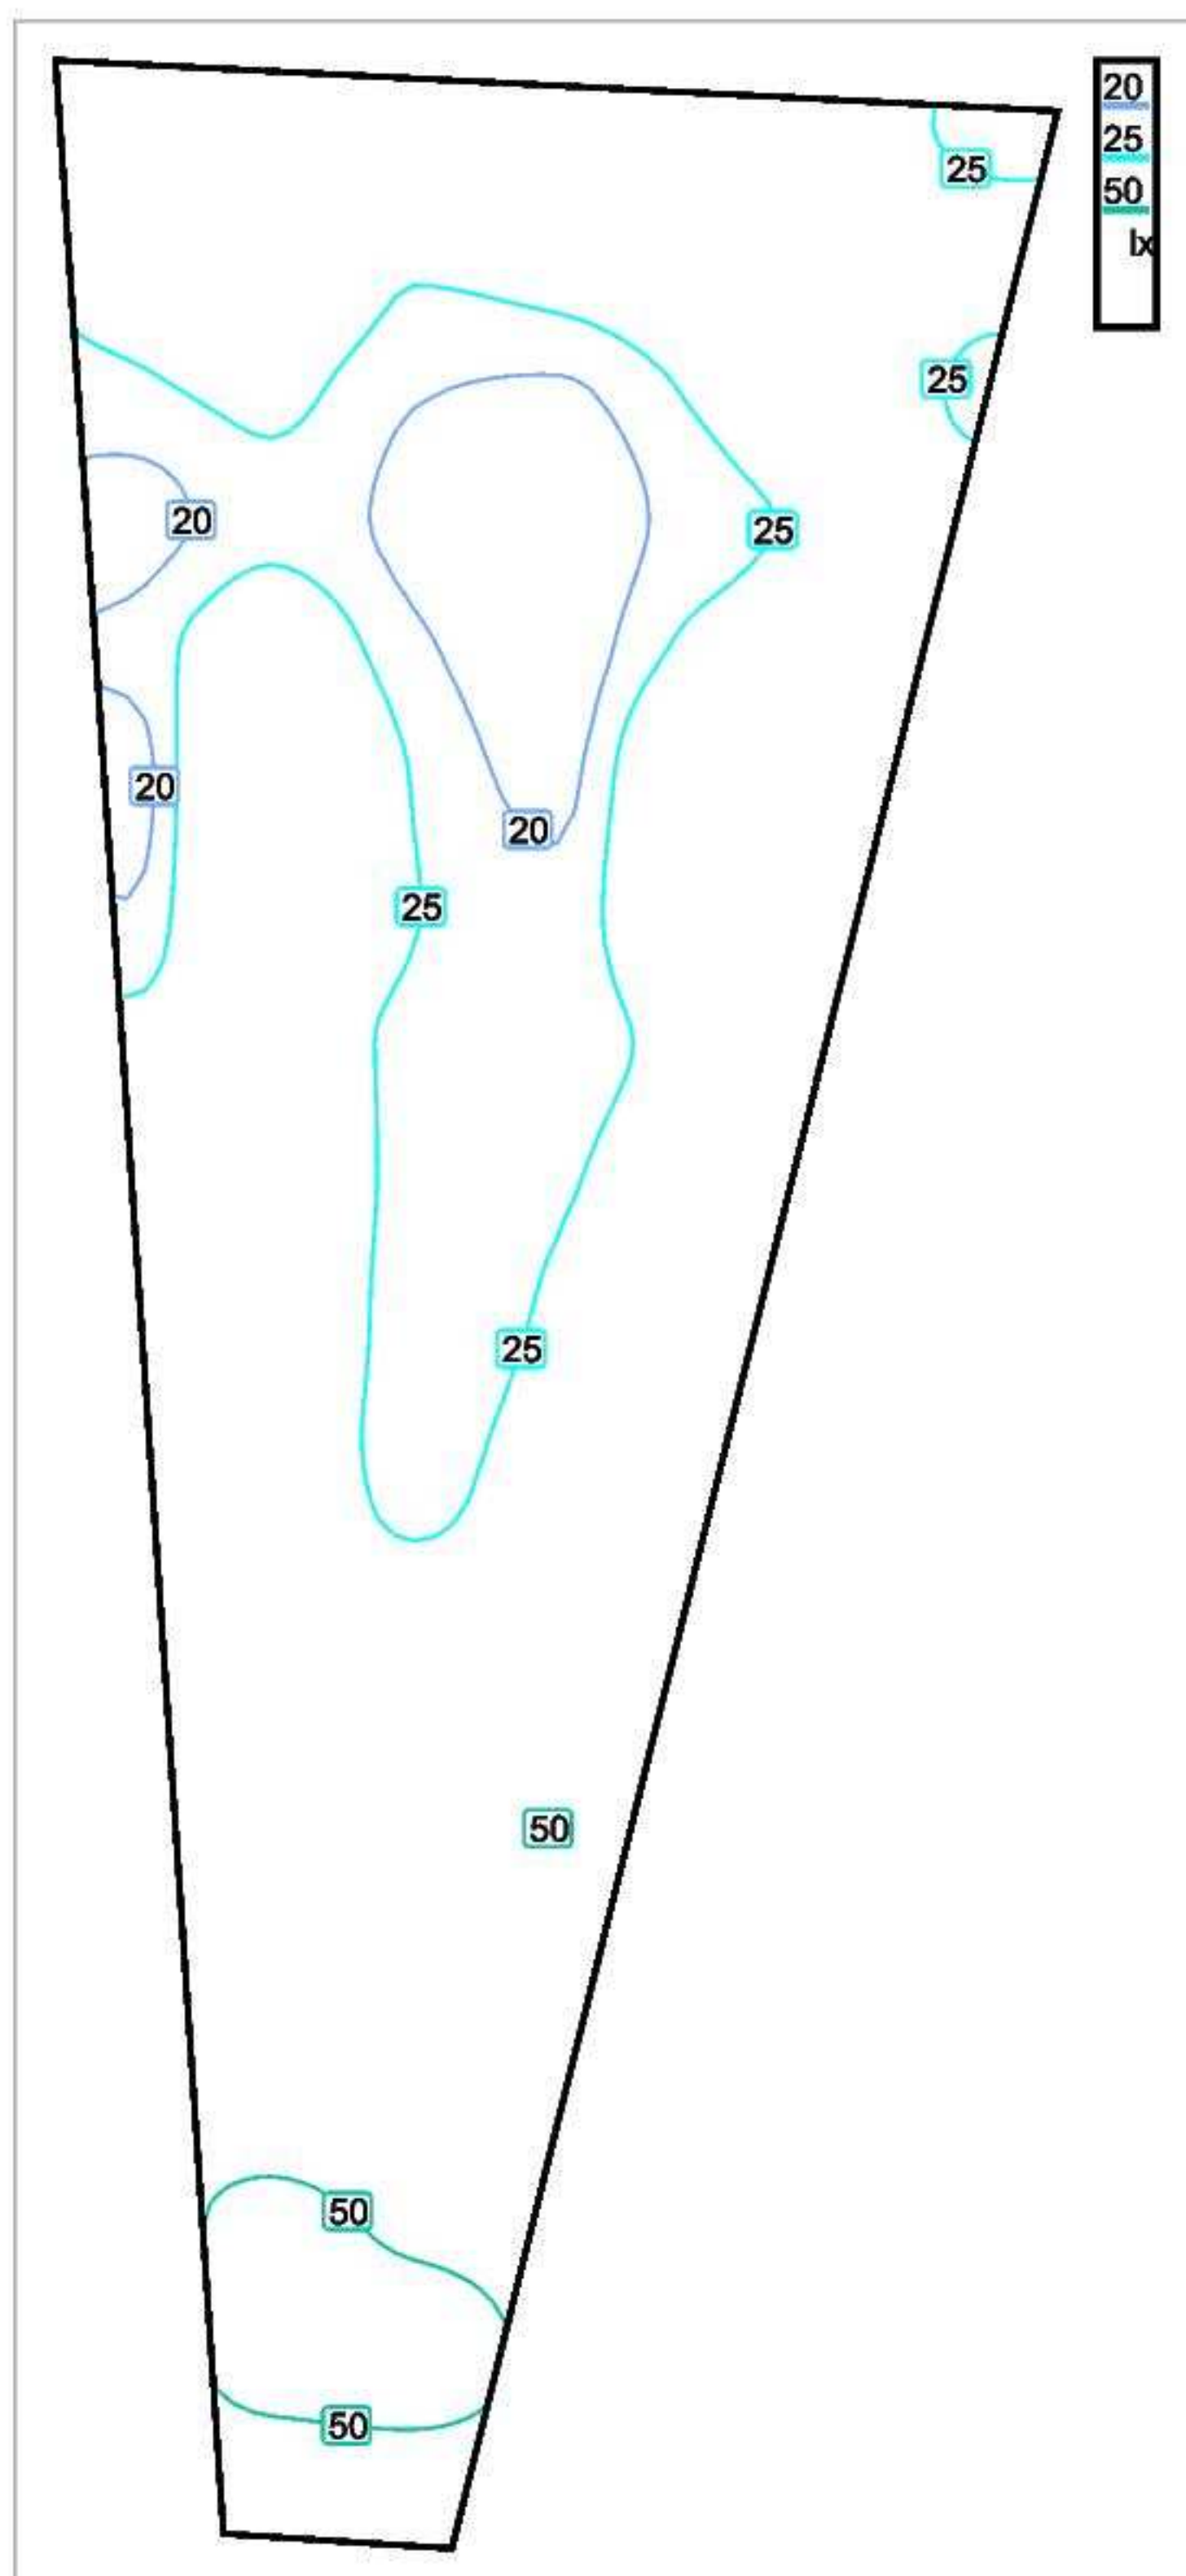


Skala: 1 : 471

Poziome natężenie oświetlenia (Siatka)

Średnia: 31 lx, Min.: 17 lx, Maks.: 59 lx, Min/środek: 0.532, Min/maks: 0.280, Punkty: 7 x 19 (z tego istotne: 83)

Istotnymi punktami są te, które leżą wewnątrz danej powierzchni i nie są zakryte meblami lub innymi elementami. Podsumowane wyniki bazują wyłącznie na tych punktach, ponieważ inne punkty wpłynęłyby znacznie na wypaczenie wyników.

park 1 / Izolinie/Poziome natężenie oświetlenia

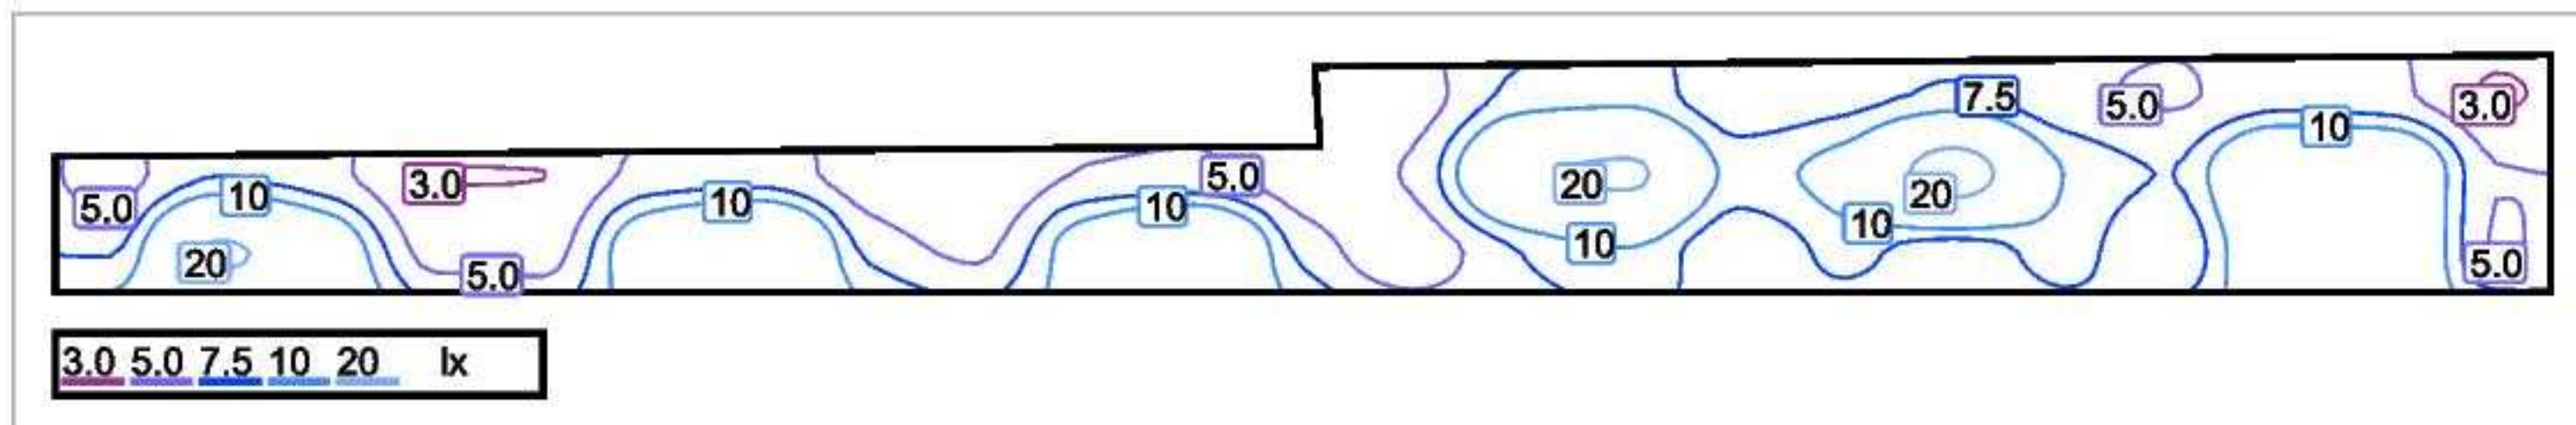


Skala: 1 : 750

Poziome natężenie oświetlenia (Siatka)

Średnia: 8.61 lx, Min.: 2.78 lx, Maks.: 24 lx, Min/środek: 0.323, Min/maks: 0.116, Punkty: 23 x 3 (z tego istotne: 57)

Istotnymi punktami są te, które leżą wewnątrz danej powierzchni i nie są zakryte meblami lub innymi elementami. Podsumowane wyniki bazują wyłącznie na tych punktach, ponieważ inne punkty wpłynęłyby znacznie na wypaczenie wyników.

park 2 / Izolinie/Poziome natężenie oświetlenia

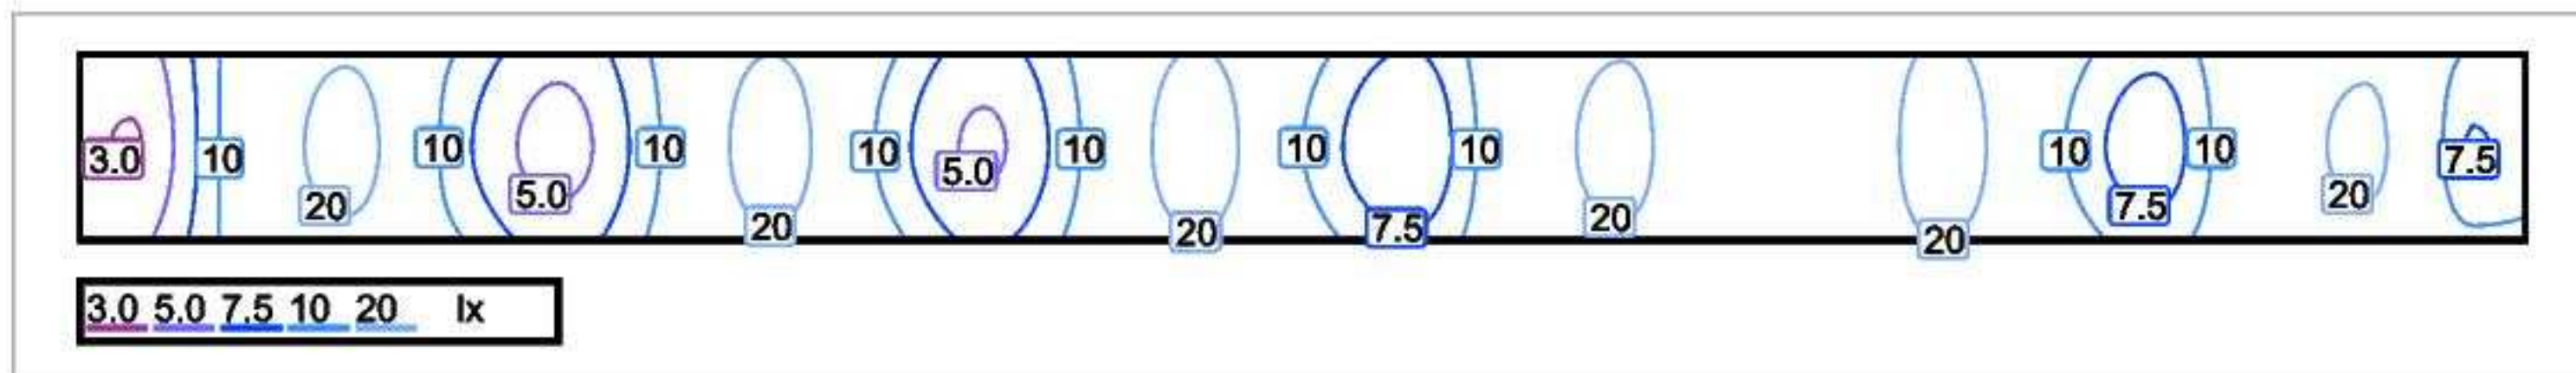

Skala: 1 : 750

Poziome natężenie oświetlenia (Siatka)

Średnia: 13 lx, Min.: 2.88 lx, Maks.: 24 lx, Min/środek: 0.227, Min/maks: 0.118, Punkty: 23 x 1 (z tego istotne: wszystkie)

Istotnymi punktami są te, które leżą wewnątrz danej powierzchni i nie są zakryte meblami lub innymi elementami. Podsumowane wyniki bazują wyłącznie na tych punktach, ponieważ inne punkty wpłynęłyby znacznie na wypaczenie wyników.