

URZĄD MIEJSKI WROCŁAWIA
BIURO RADY MIEJSKIEJ
WROCŁAWIA

Data
wpl. **11-07-2014**

L. dz

Formularz zmiany projektu

złożonego w ramach Wrocławskiego Budżetu Obywatelskiego 2014

Administratorem danych osobowych jest Gmina Wrocław, pl. Nowy Targ 1-8, 50-141 Wrocław. Dane będą przetwarzane w celu realizacji konsultacji Wrocławski Budżet Obywatelski 2014. Dane nie zostaną udostępnione innym podmiotom. Obowiązek podania danych wynika z ustawy z dnia 8 marca 1990 r. o samorządzie gminnym (Dz. U. z 2001 r. Nr 142, poz. 1591 z późn. zm.). Mam prawo dostępu do treści swoich danych oraz ich poprawiania wraz z prawem do kontroli przetwarzania danych zawartych w zbiorze zgodnie z art. 32 ustawy z dnia 29 sierpnia 1997 r. o ochronie danych osobowych (Dz. U. z 2002 r. Nr 101, poz. 926 z późn. zm.).

Oświadczam jednocześnie, że podane przez mnie dane są prawdziwe.

1. Podstawowe informacje

a) Numer projektu: (nadany w trakcie składania projektu – według informacji na stronie www.wroclaw.pl/wbo)

31

2. Opis wprowadzonych zmian (na podstawie uwag otrzymanych w procesie weryfikacji należy opisać/potwierdzić zmiany w projekcie które umożliwią jego realizację)

W związku z faktem, iż pierwotna wersja mojego projektu, zakładająca budowę placu zabaw oraz siłownię na powietrzu, została odrzucona przez Urząd Miejski ze względu na planowaną już budowę placu zabaw na tym terenie, niniejszym zmieniam całkowicie zakres projektu – na profesjonalną sześciotorową bieżnię o podłożu tartanowym do skoku w dal.

Projekt pozostaje w II progu WBO 2014.


Zmiana nazwy na: „Budowa sześciotorowej tartanowej bieżni do skoku w dal przy Szkole Podstawowej nr 61


3. Weryfikacja budżetu projektu (na podstawie danych otrzymanych w procesie weryfikacji należy wpisać poprawioną kwotę budżetu projektu)

Składowe projektu	Koszt (brutto)
1. Wykonanie projektu architektonicznego	15.000,00 zł
2. Przygotowanie podłoża i wykonanie 60- metrowej bieżni sześciotorowej (1,22 m / tor) wraz z rozbiegiem 15 m + piaskownica 6 x 9 m (300 zł / m ²)	549 mkw + 56 mkw = 605 mkw 605 mkw x 300 zł = 181.500,00 zł
3. Ogrodzenie wzdłuż bieżni 75 m	22.500,00 zł
4. Stojaki na rowery x3	15.000,00 zł
Razem	234.000,00 zł

Suma kosztów: 234.000,00 zł (kwota brutto)



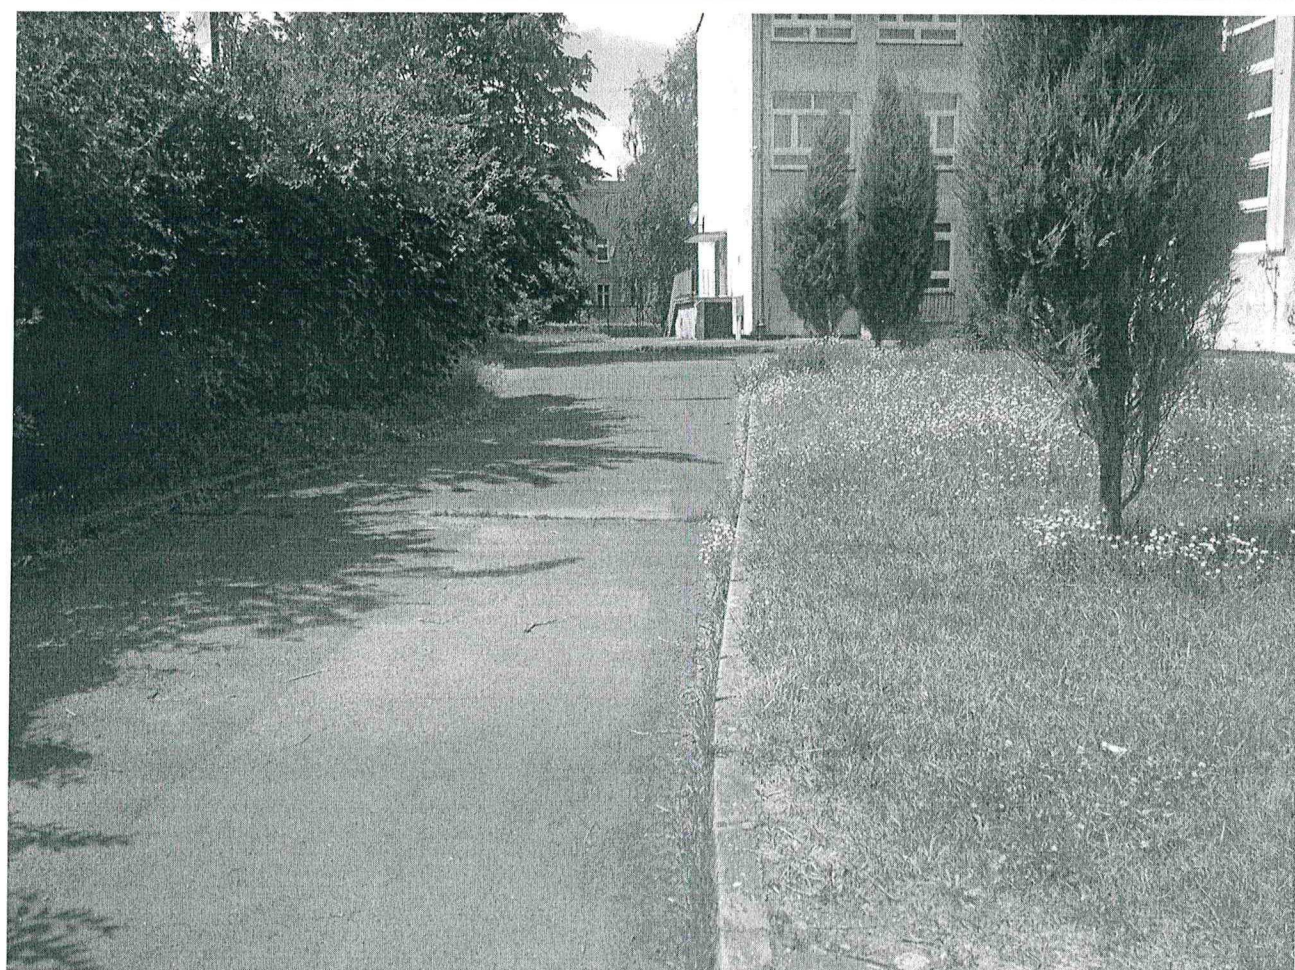

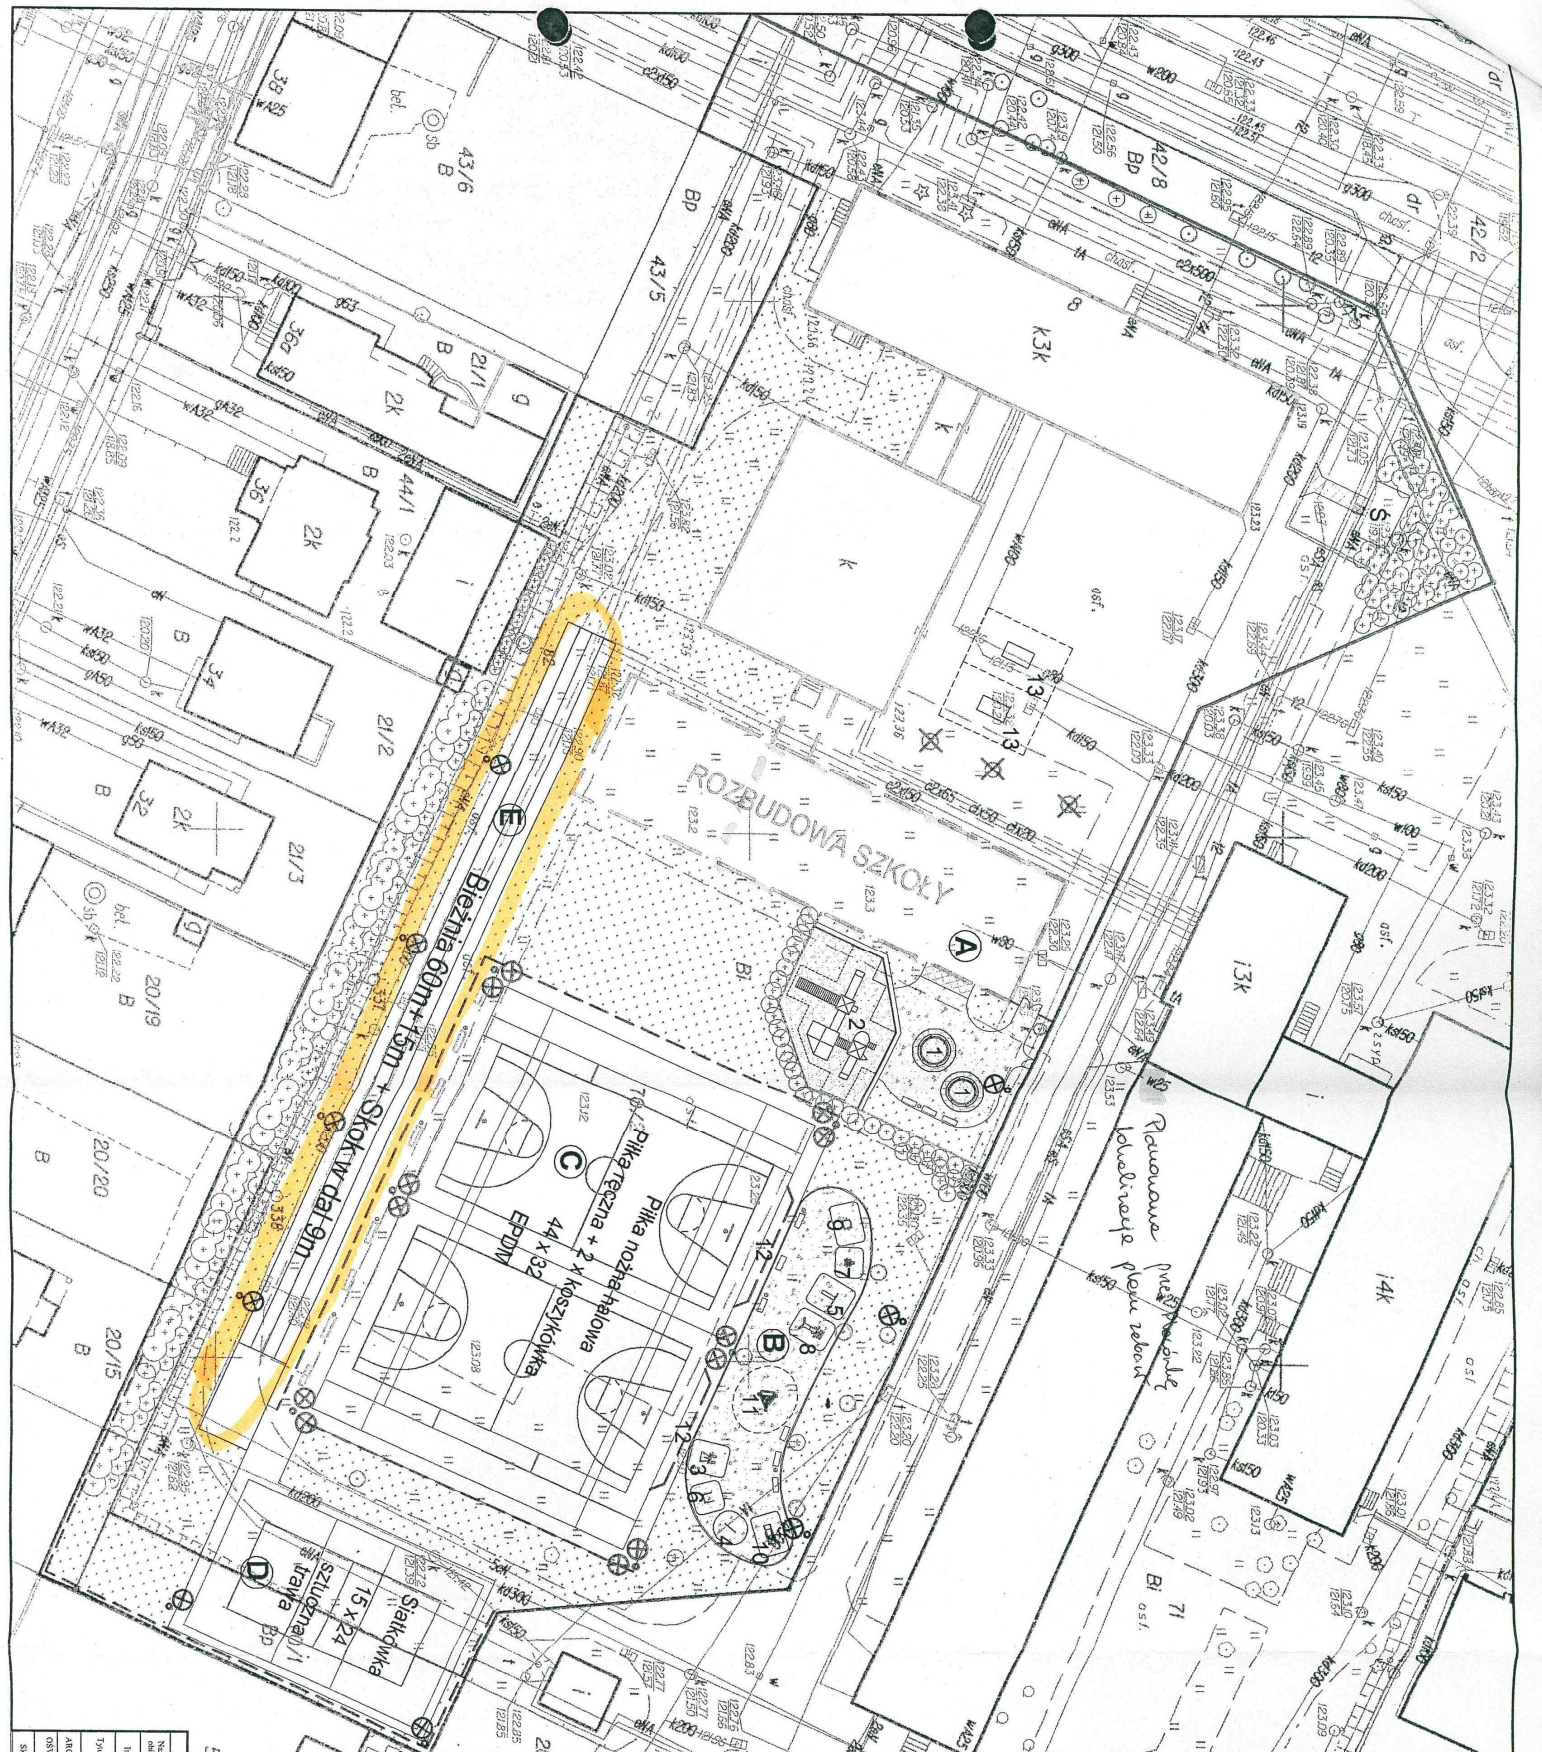

LEGENDA:

- GRANICA DZIAŁU / ZAKRES OPRACOWANIA
- WŁASCIWOŚĆ NA DZIAŁE
- GOŁOWNE WEJŚCIE DO SZKOŁY
- BUDYNKI ISTNIEJĄCE
- ZIELEŃ ISTNIEJĄCA
- ZIELEŃ PROJEKTOWANA
- ZIELEŃ LIKWIDOWANA
- NAWIERZCHNIE:
- KOSTKA BRUKOWA - SCIEŻNIE PRZEZ
- KOSTKA BRUKOWA - DROGI I PARKINGI
- NAWIERZCHNIA ZWIROWA
- UTWARDZONA
- NAWIERZCHNIA ZWIROWA
- UTWARDZONA Z ZWIWU LUDNEGO
- TRAWA
- PIKOŁAPY
- LAWKI I KOSZE NA ŚMIECI

BOISKA I PLACE:

- A - PLAC ZABAWY
- B - SIŁOWNIA ZEWNĘTRZNA
- C - BOISKO WIELOFUNKCYJNE - REALIZACJA W 1 ETAPIE
- D - BOISKO DO SIATKÓWKI
- E - BIEŻNIA
- SPRZĘT ZABAWOWY I SPORTOWY:
- 1 PIASKOWNICA OKRĄGŁA
- 2 WIEŻA OBEREK
- 3 STEPER
- 4 DRAŻEK UNIWERSALNY
- 5 ŁAWKA UNIWERSALNA
- 6 PRZYRZĄD DO ĆWICZEŃ MIĘŚNI BRZUCHA
- 7 PRZYRZĄD DO ĆWICZEŃ MIĘŚNI KATKI PIERSI
- 8 ŁAWKA DO ĆWICZEŃ MIĘŚNI UDA
- 9 MOTYL
- 10 WIOSŁA
- 11 WIEŻA WSPINACZKOWA
- 12 PIKOŁAP MAŁY
- 13 ISTNIEJĄCY STÓŁ PINGPONGOWY

OŚWIETLENIE TERENU:

- 2 PROJEKTORY NA MASZCIE OŚWIETL.
- ŁAWPA OŚWIETLENIA TERENU

PROJEKTANT: PHU.Ł. 51-111 WROCŁAW UL. LUTYCKA 2A		ZAGOSPODAROWANIE TERENU: PRZ. SZKOŁY FUNKCYJNYCH	
INWESTOR: ZARZĄD NIEWYSTOJĄCYCH WIEŚCICH		UL. JAKUBOWSKA 1A WROCŁAW	
Tytuł projektu: PROJEKT ZAGOSPODAROWANIA TERENU		ARCH. I OB. 10.2007	
OŚWIETLENIE		40000K	
Skala 1:500		1	