

Formularz zmiany projektu

złożonego w ramach Wrocławskiego Budżetu Obywatelskiego 2014

Administratorem danych osobowych jest Gmina Wrocław, pl. Nowy Targ 1-8, 50-141 Wrocław. Dane będą przetwarzane w celu realizacji konsultacji Wrocławski Budżet Obywatelski 2014. Dane nie zostaną udostępnione innym podmiotom. Obowiązek podania danych wynika z ustawy z dnia 8 marca 1990 r. o samorządzie gminnym (Dz. U. z 2001 r. Nr 142, poz. 1591 z późn. zm.). Mam prawo dostępu do treści swoich danych oraz ich poprawiania wraz z prawem do kontroli przetwarzania danych zawartych w zbiorze zgodnie z art. 32 ustawy z dnia 29 sierpnia 1997 r. o ochronie danych osobowych (Dz. U. z 2002 r. Nr 101, poz. 926 z późn. zm.).

Oświadczam jednocześnie, że podane przez mnie dane są prawdziwe.

1. Podstawowe informacje

a) Numer projektu: (nadany w trakcie składania projektu – według informacji na stronie www.wroclaw.pl/wbo)

354- Zielone tajemnice w „Zielonym Przedszkolu”

2. Opis wprowadzonych zmian (na podstawie uwag otrzymanych w procesie weryfikacji należy opisać/potwierdzić zmiany w projekcie które umożliwią jego realizację).

W naszym projekcie zweryfikowaliśmy koszty, rozszerzyliśmy zakres projektu o nowy element – ścieżkę dydaktyczną, która funkcjonalnie łączy się z labiryntem ekologicznym. Zaprojektowaliśmy ławkę wokół rosnącego, wieloletniego dębu z ciekawym podłożem w technologii TerraWay, która umożliwi dzieciom wykonywanie np. ćwiczeń gimnastycznych („Magiczne koło”). Ciekawe rozwiązania kolorystyczne podłoża zachęcą uczestników zabawy do podejmowania kreatywnych ćwiczeń, które pozwolą nie tylko na zwiększenie odporności, ale również sprawności fizycznej, o którą musimy już dbać od najmłodszych lat. Projekt ławki pod drzewem powstał z inicjatywy dzieci, które tworzyły projekt swojego wymarzonego podwórka i taka ławka została przez nich zaprojektowana. Efektownym zakończeniem kolorowego podłoża wokół drzewa są trawiaste rabaty, które umożliwią dzieciom zabawę np. w chowanego, obserwację wzrostu roślin, słuchania przyjemnego dla ucha szumu traw. Zaplanowane są również nasadzenia – żywopłot z pęcherznicy „Diabolo”, który zwiększy bezpieczeństwo w tym fragmencie podwórka. Żywopłot będzie naturalną granicą zabaw i ćwiczeń dzieci.


Ścieżka dydaktyczna z wtopionymi figurami geometrycznymi, ze zróżnicowaną pod względem wysokości równoważnią i bezpieczną palisadą stanowić będzie element spajający, łączący, z ekologicznym labiryntem. Dzięki takiemu rozwiązaniu dzieciom zaproponujemy kreatywną przestrzeń, gdzie będą mogły rozwijać swoją fantazję, sprawność, przeżywać dziecięce radości. Mocną stroną takiego rozwiązania jest zwiększenie atrakcyjności tego fragmentu podwórka poprzez wykorzystanie roślin, drewna i żwirku rzecznoego, czyli naturalnych, występujących w przyrodzie materiałów. Dzieci chodząc po ścieżce sprawnościowo- edukacyjnej ćwiczyć będą nie tylko stopy, ale również inne części ciała. Zaszczepimy w nich radość z zabaw na świeżym powietrzu, przyczynimy się do wszechstronnego ich rozwoju, co przełoży się na ich zdrowie w przyszłości.

Projekt wewnętrznego patio pozostał bez zmian, bo uważamy go za atrakcyjny i pełny.


3. Weryfikacja budżetu projektu (na podstawie danych otrzymanych w procesie weryfikacji należy wpisać poprawioną kwotę budżetu projektu)

Suma kosztów: **100 445.40** (kwota brutto)


Koncepcja zagospodarowania terenu przy przedszkolu nr 121 we Wrocławiu
'Magiczne koło ze ścieżką sprawnościowo-edukacyjną'

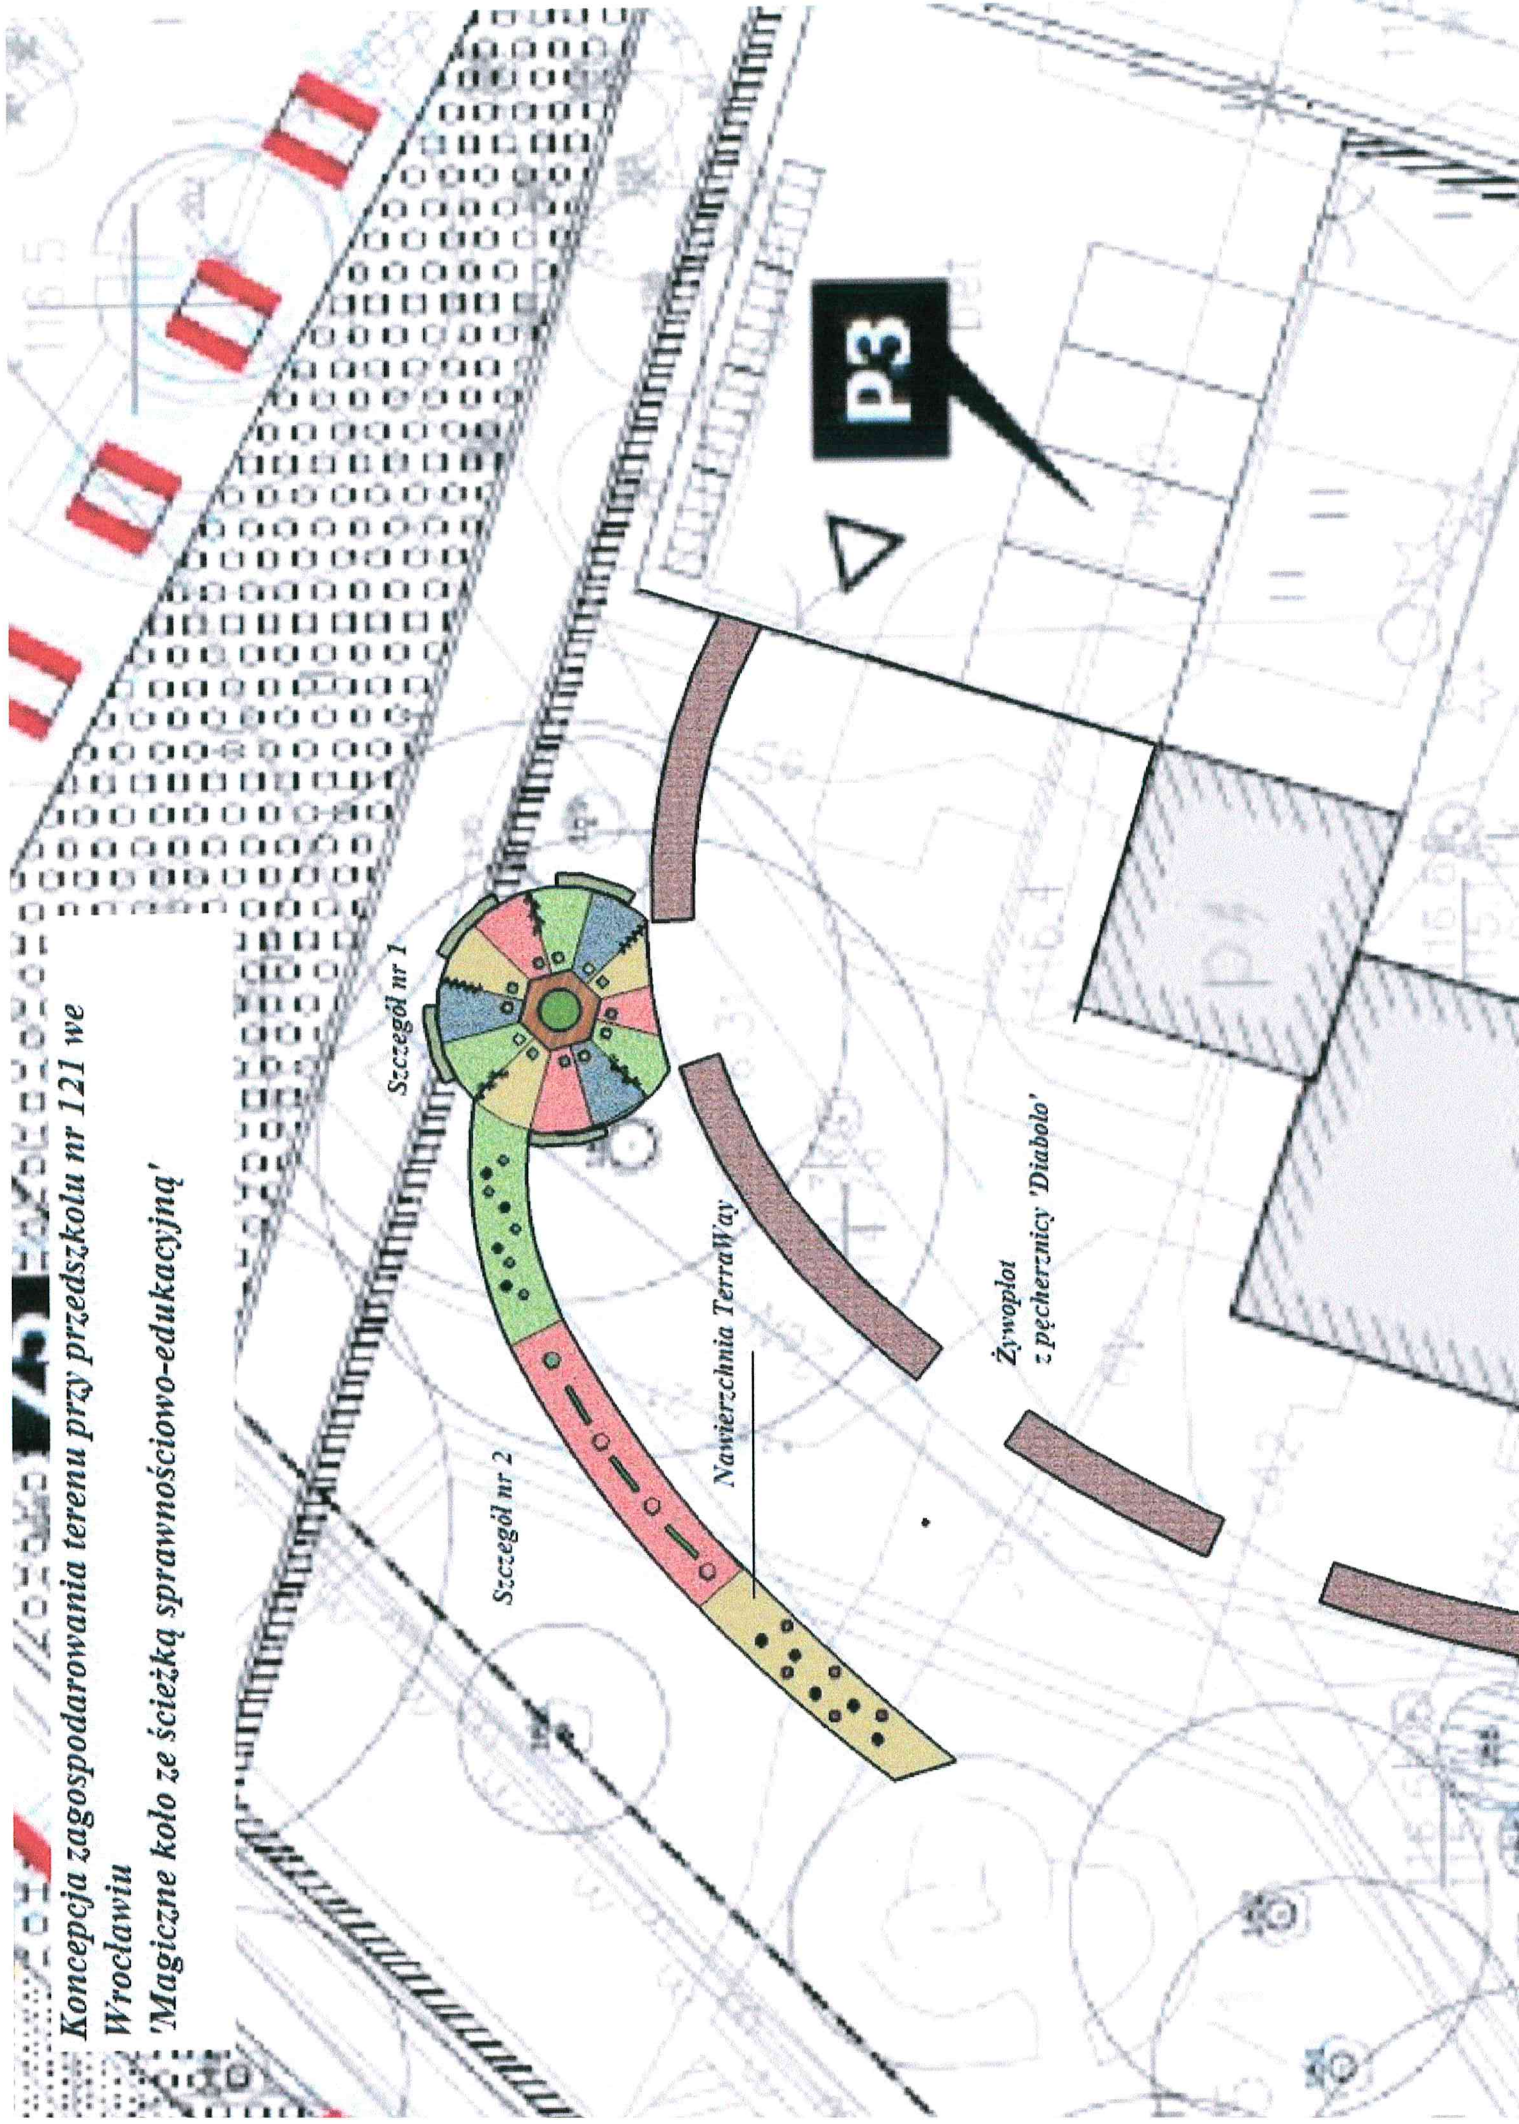

Szczegół nr 1. 'Magiczne koło'

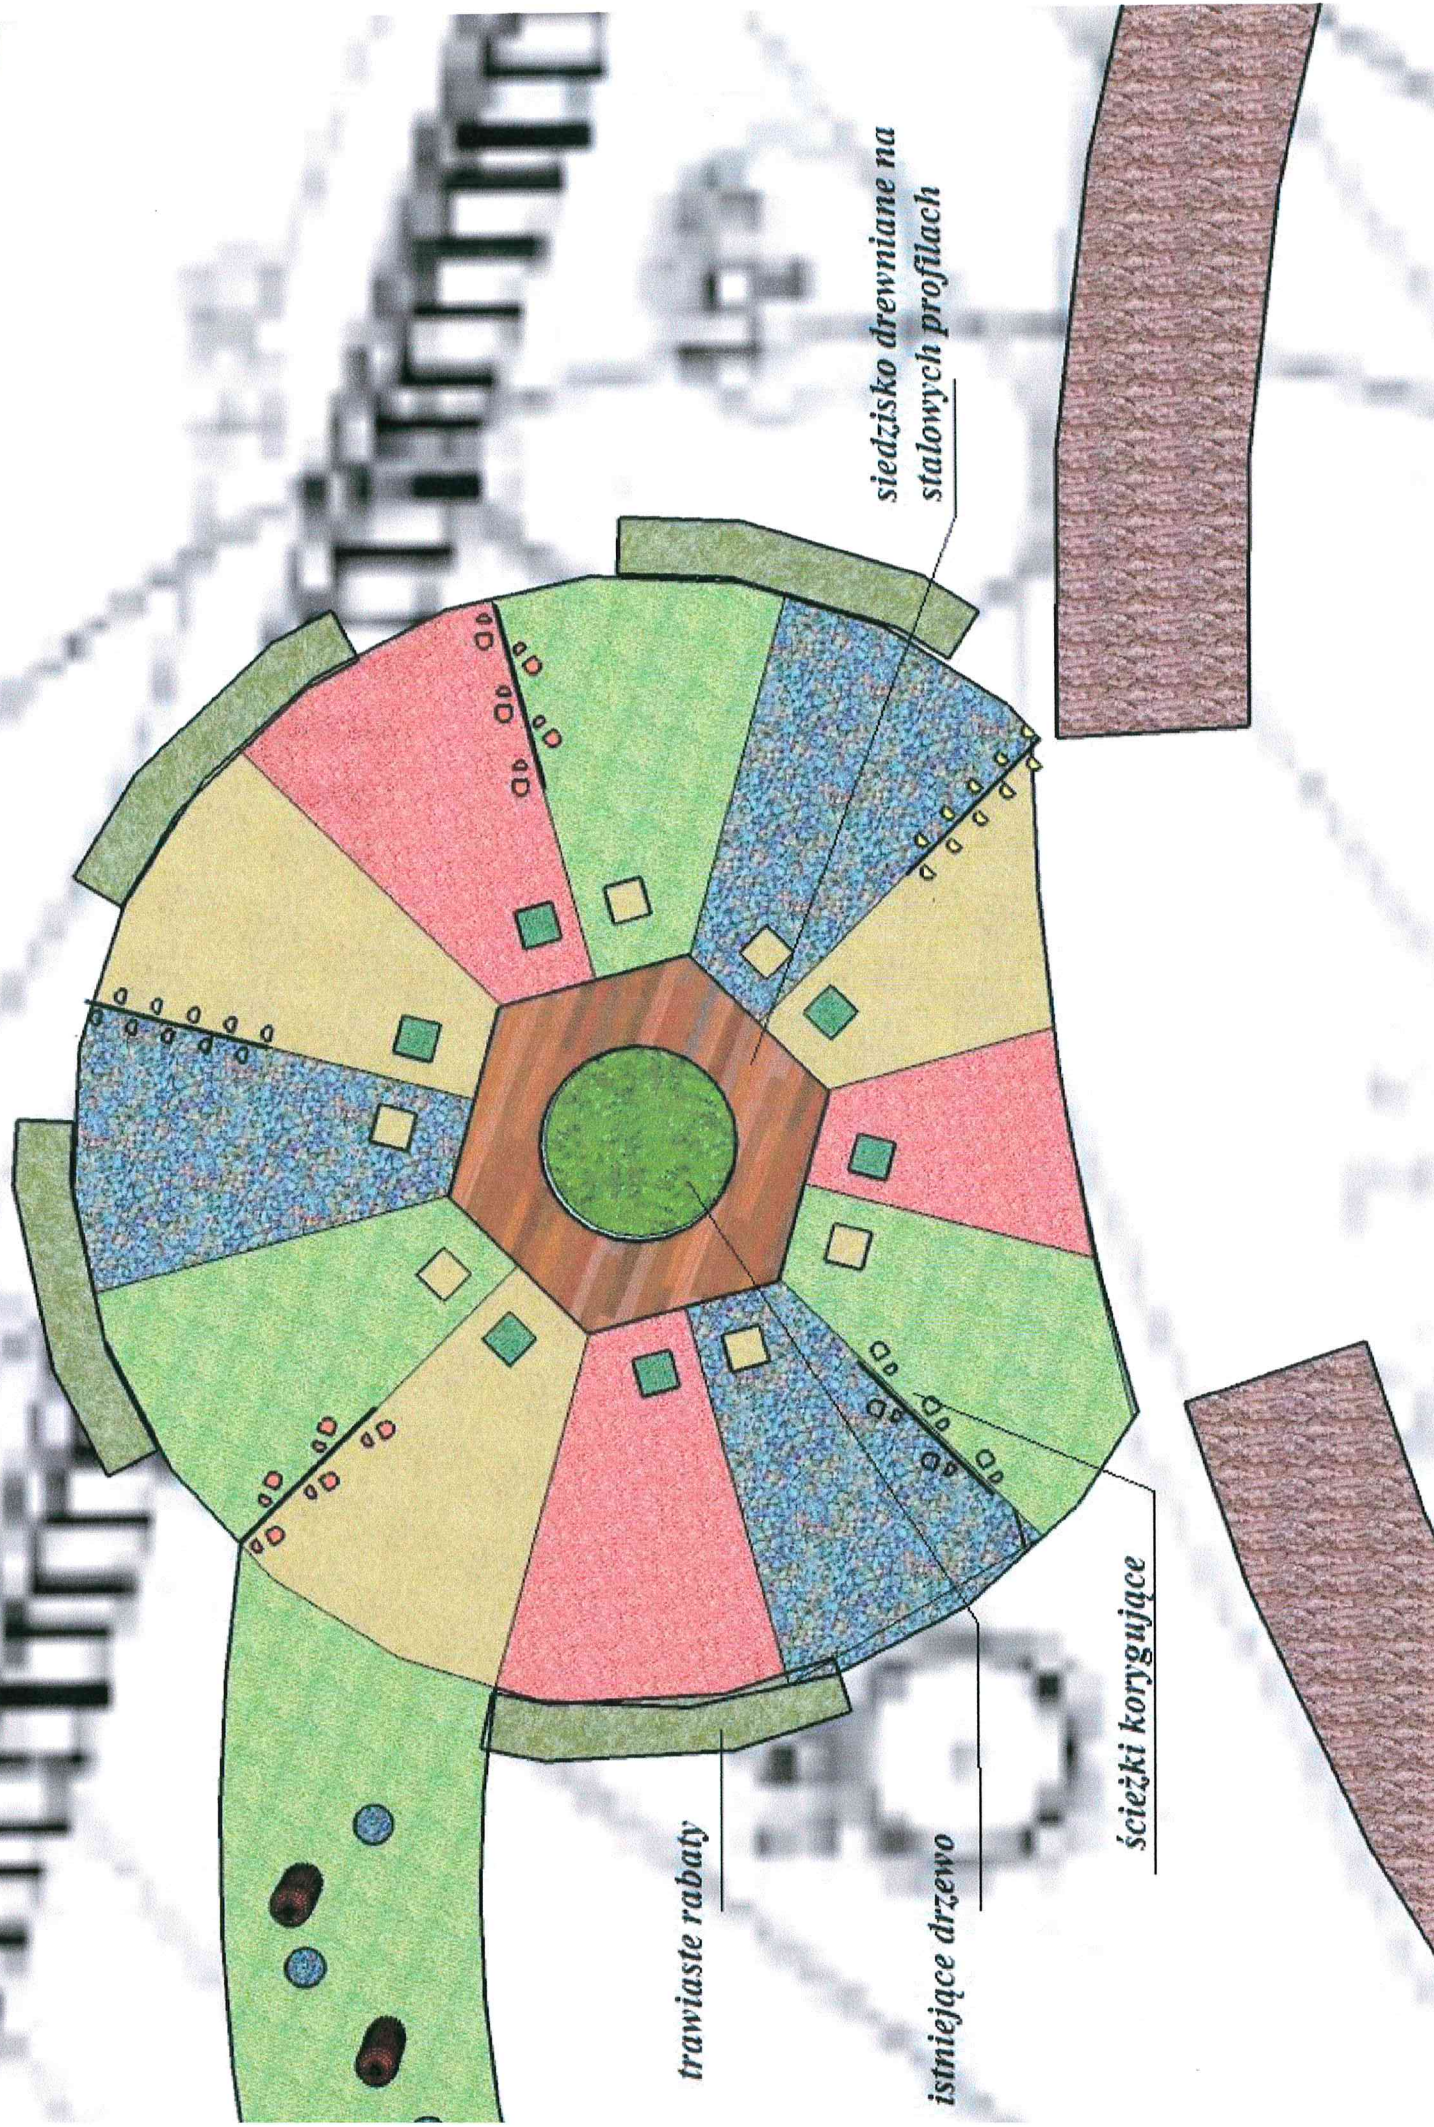

Szczegół nr 2. Ścieżka sprawnościowo-edukacyjna

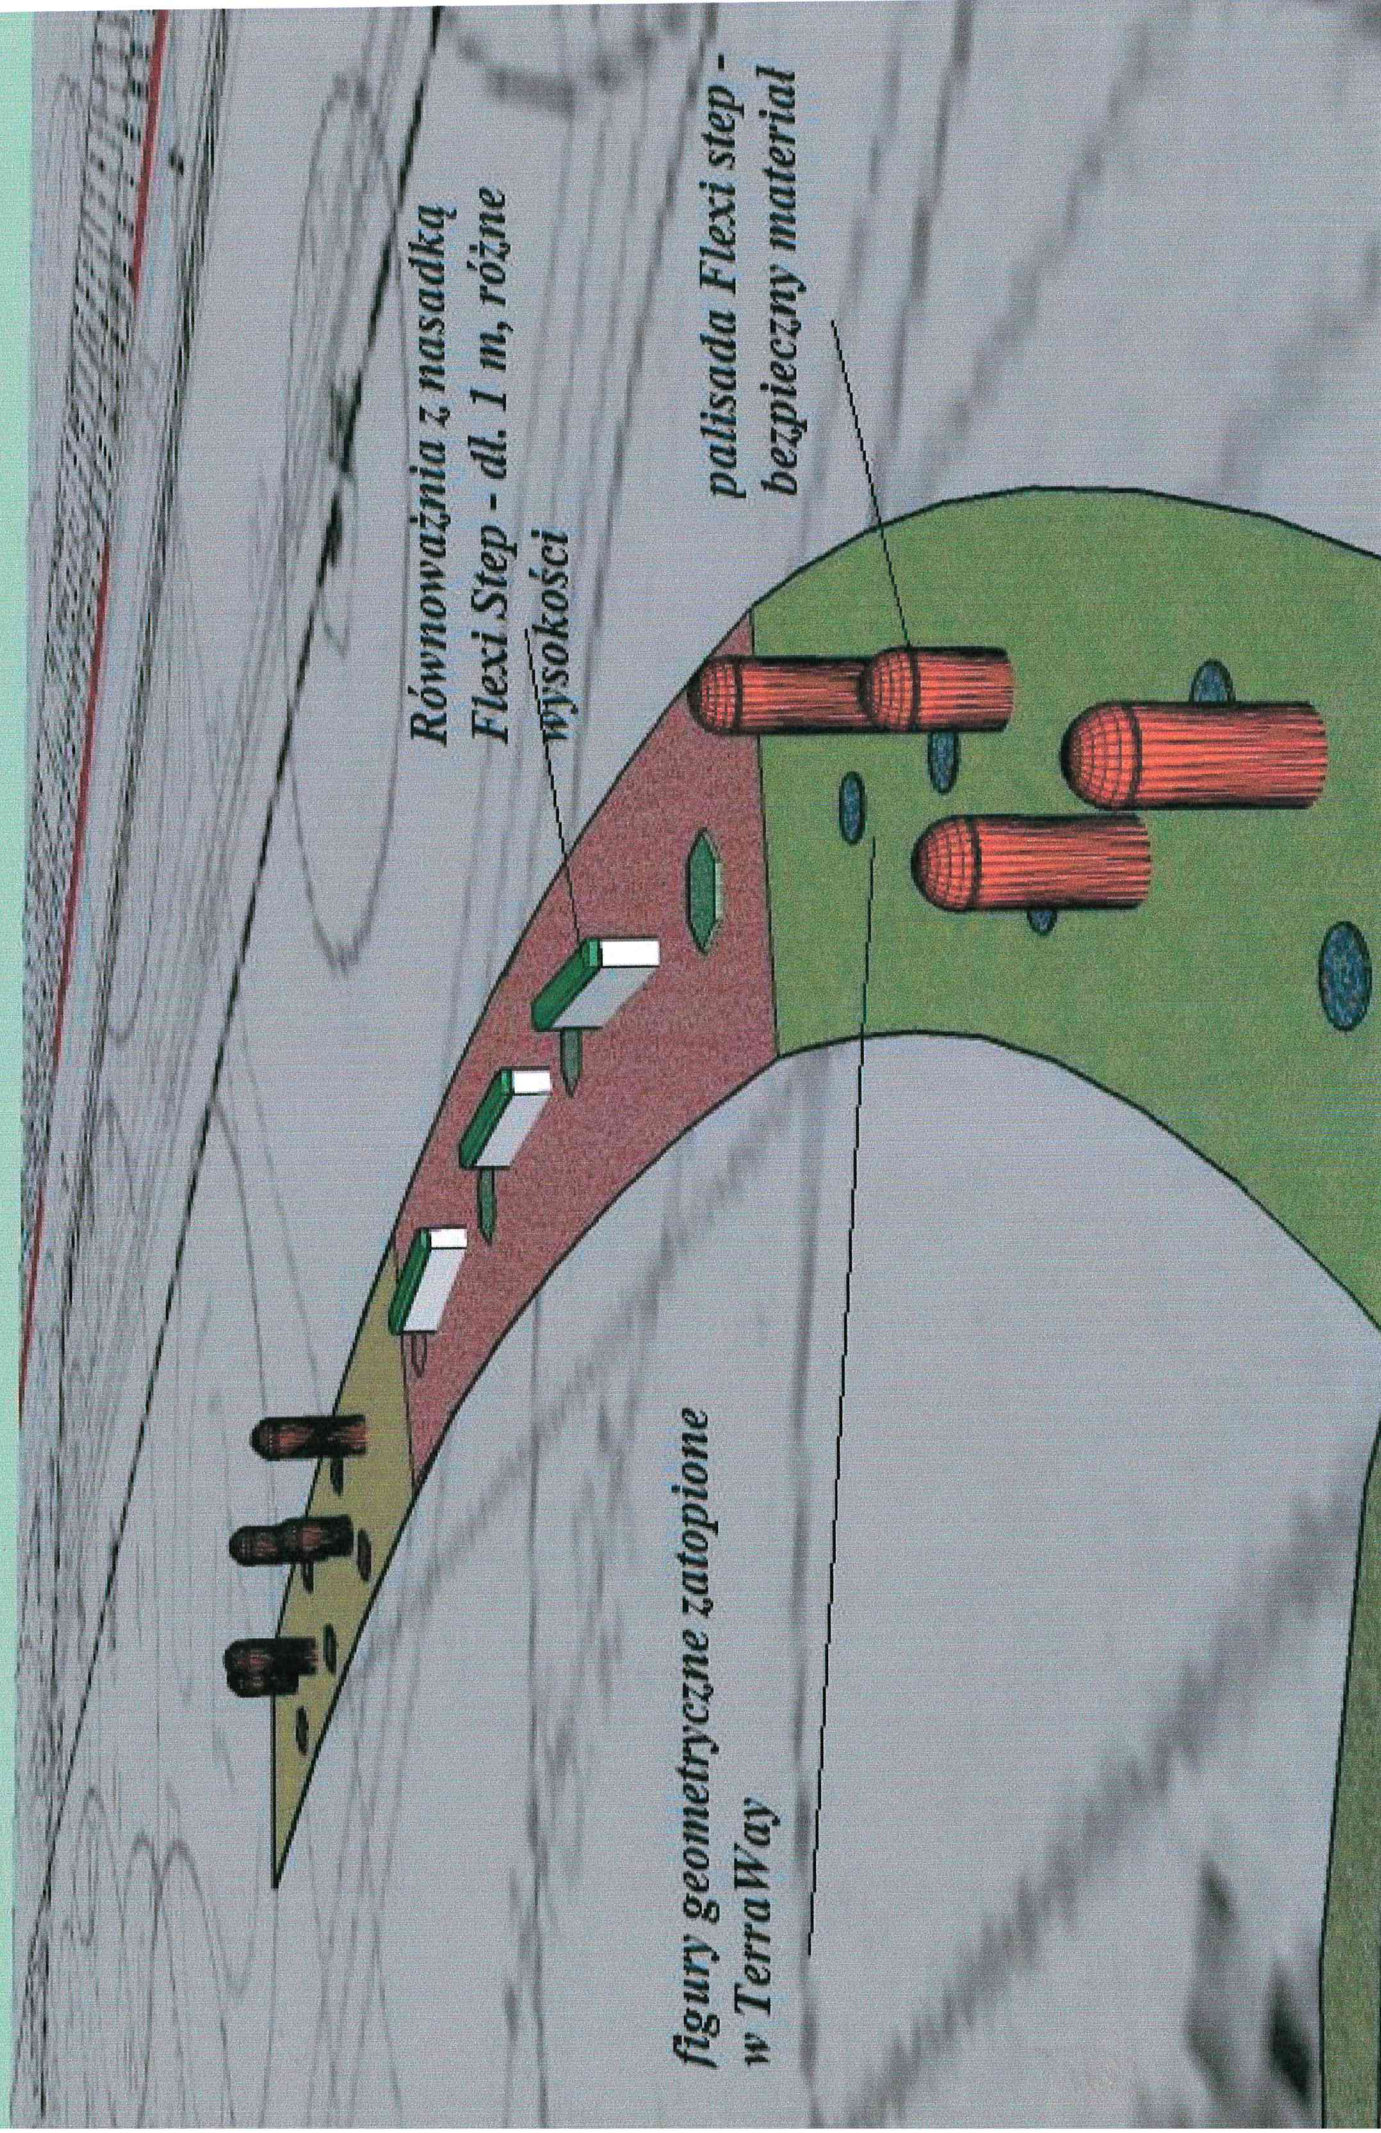

Zieleń Dawne MPZ

**KOSZTORYS OFERTOWY NA WYKONANIE NASADZEŃ PRZY PRZEDSZKOLU NR 121,
UL. TRAMWAJOWEJ WE WROCŁAWIU - MAGICZNE KOŁO ZE ŚCIEŻKĄ SPRAWNOŚCIOWO-
EDUKACYJNĄ W TECHNOLOGI TERRAWAY**

Lp.	opis	jednostka miary	ilość	cena netto	wartość netto
Prace projektowe					
1	Przygotowanie projektu wykonawczego	szt	1	1 200,00	1 200,00
Razem netto: prace projektowe					1 200,00
MAGICZNE KOŁO					
1	Ręczne korytowanie teren pod placyk (głęb. 25 cm)	m ²	32	20,00	640,00
2	Podbudowa z tłucznia kamiennego (wastwa 15 cm) i podsypka piaskowa (warstwa 7 cm) - wraz z prfilowaniem i zagęszczeniem podłoża	m ²	32	68,00	2 176,00
3	Opaska z kostki granitowej 10x10 cm na ławie betonowej (koło oraz przy rabatach)	mb	30	55,00	1 650,00
4	Nawierzchnia TerraWay (warstwa 3 cm)	m ²	32	210,00	6 720,00
5	Dodatek za ozdobne elementy edukacyjne	kpl	1	2500,00	2 500,00
6	Wykonanie ławki wokół drzewa (siedziska z desek ryflowanych, impregnowanych, malowanych na profilach stalowych, malowanych)	kpl	1	1900,00	1 900,00
7	Wykonanie nasadzeń traw ozdobnych	szt	100	18,00	1 800,00
Razem netto: MAGICZNE KOŁO					17 386,00
ŚCIEŻKA SPRAWNOŚCIOWO-EDUKACYJNA- Nawierzchnia TerraWay					
1	Ręczne korytowanie teren pod placyk (głęb. 25 cm) dł. 20 mb x 1,5 m szer.	m ²	30	20,00	600,00
2	Podbudowa z tłucznia kamiennego (wastwa 15 cm) i podsypka piaskowa (warstwa 7 cm) - wraz z prfilowaniem i zagęszczeniem podłoża	m ²	30	68,00	2 040,00
3	Opaska z kostki granitowej 10x10 cm na ławie betonowej	mb	43	55,00	2 365,00
4	Nawierzchnia TerraWay (warstwa 3 cm)	m ²	30	210,00	6 300,00
5	Dodatek za ozdobne elementy edukacyjne	kpl	1	1200,00	1 200,00
6	Zakup elementów do ćwiczeń - palisada -wys. 60 cm	szt	9	230,00	2 070,00
7	Zakup elementów do ćwiczeń - równoważnia - krawężnik z elastyczną nakładką - 100 x 25 x 6/8 cm	szt	3	190,00	570,00
8	Montaż elementów do ćwiczeń	szt	12	90,00	1 080,00
Razem netto ŚCIEŻKA SPRAWNOŚCIOWO-EDUKACYJNA:					16 225,00
Nasadzenia żywopłotu przy parkingu					
1	Nasadzenia żywopłotów - Pęcherznica kalinolistna 'Diabolo' (37 mb x 7 szt/mb- dwurzędowo)	szt	259	18,00	4 662,00
2	Mulczowanie nasadzeń zrębkami (warstwa 5 cm)	m2	37	11,00	407,00
Razem netto: nasadzenia					5 069,00
Wartość kosztorysowa robót netto					39 880,00
Podatek (23%)					9 172,40
Wartość kosztorysowa robót brutto					49 052,40