


Szkic sytuacyjny skala 1:500

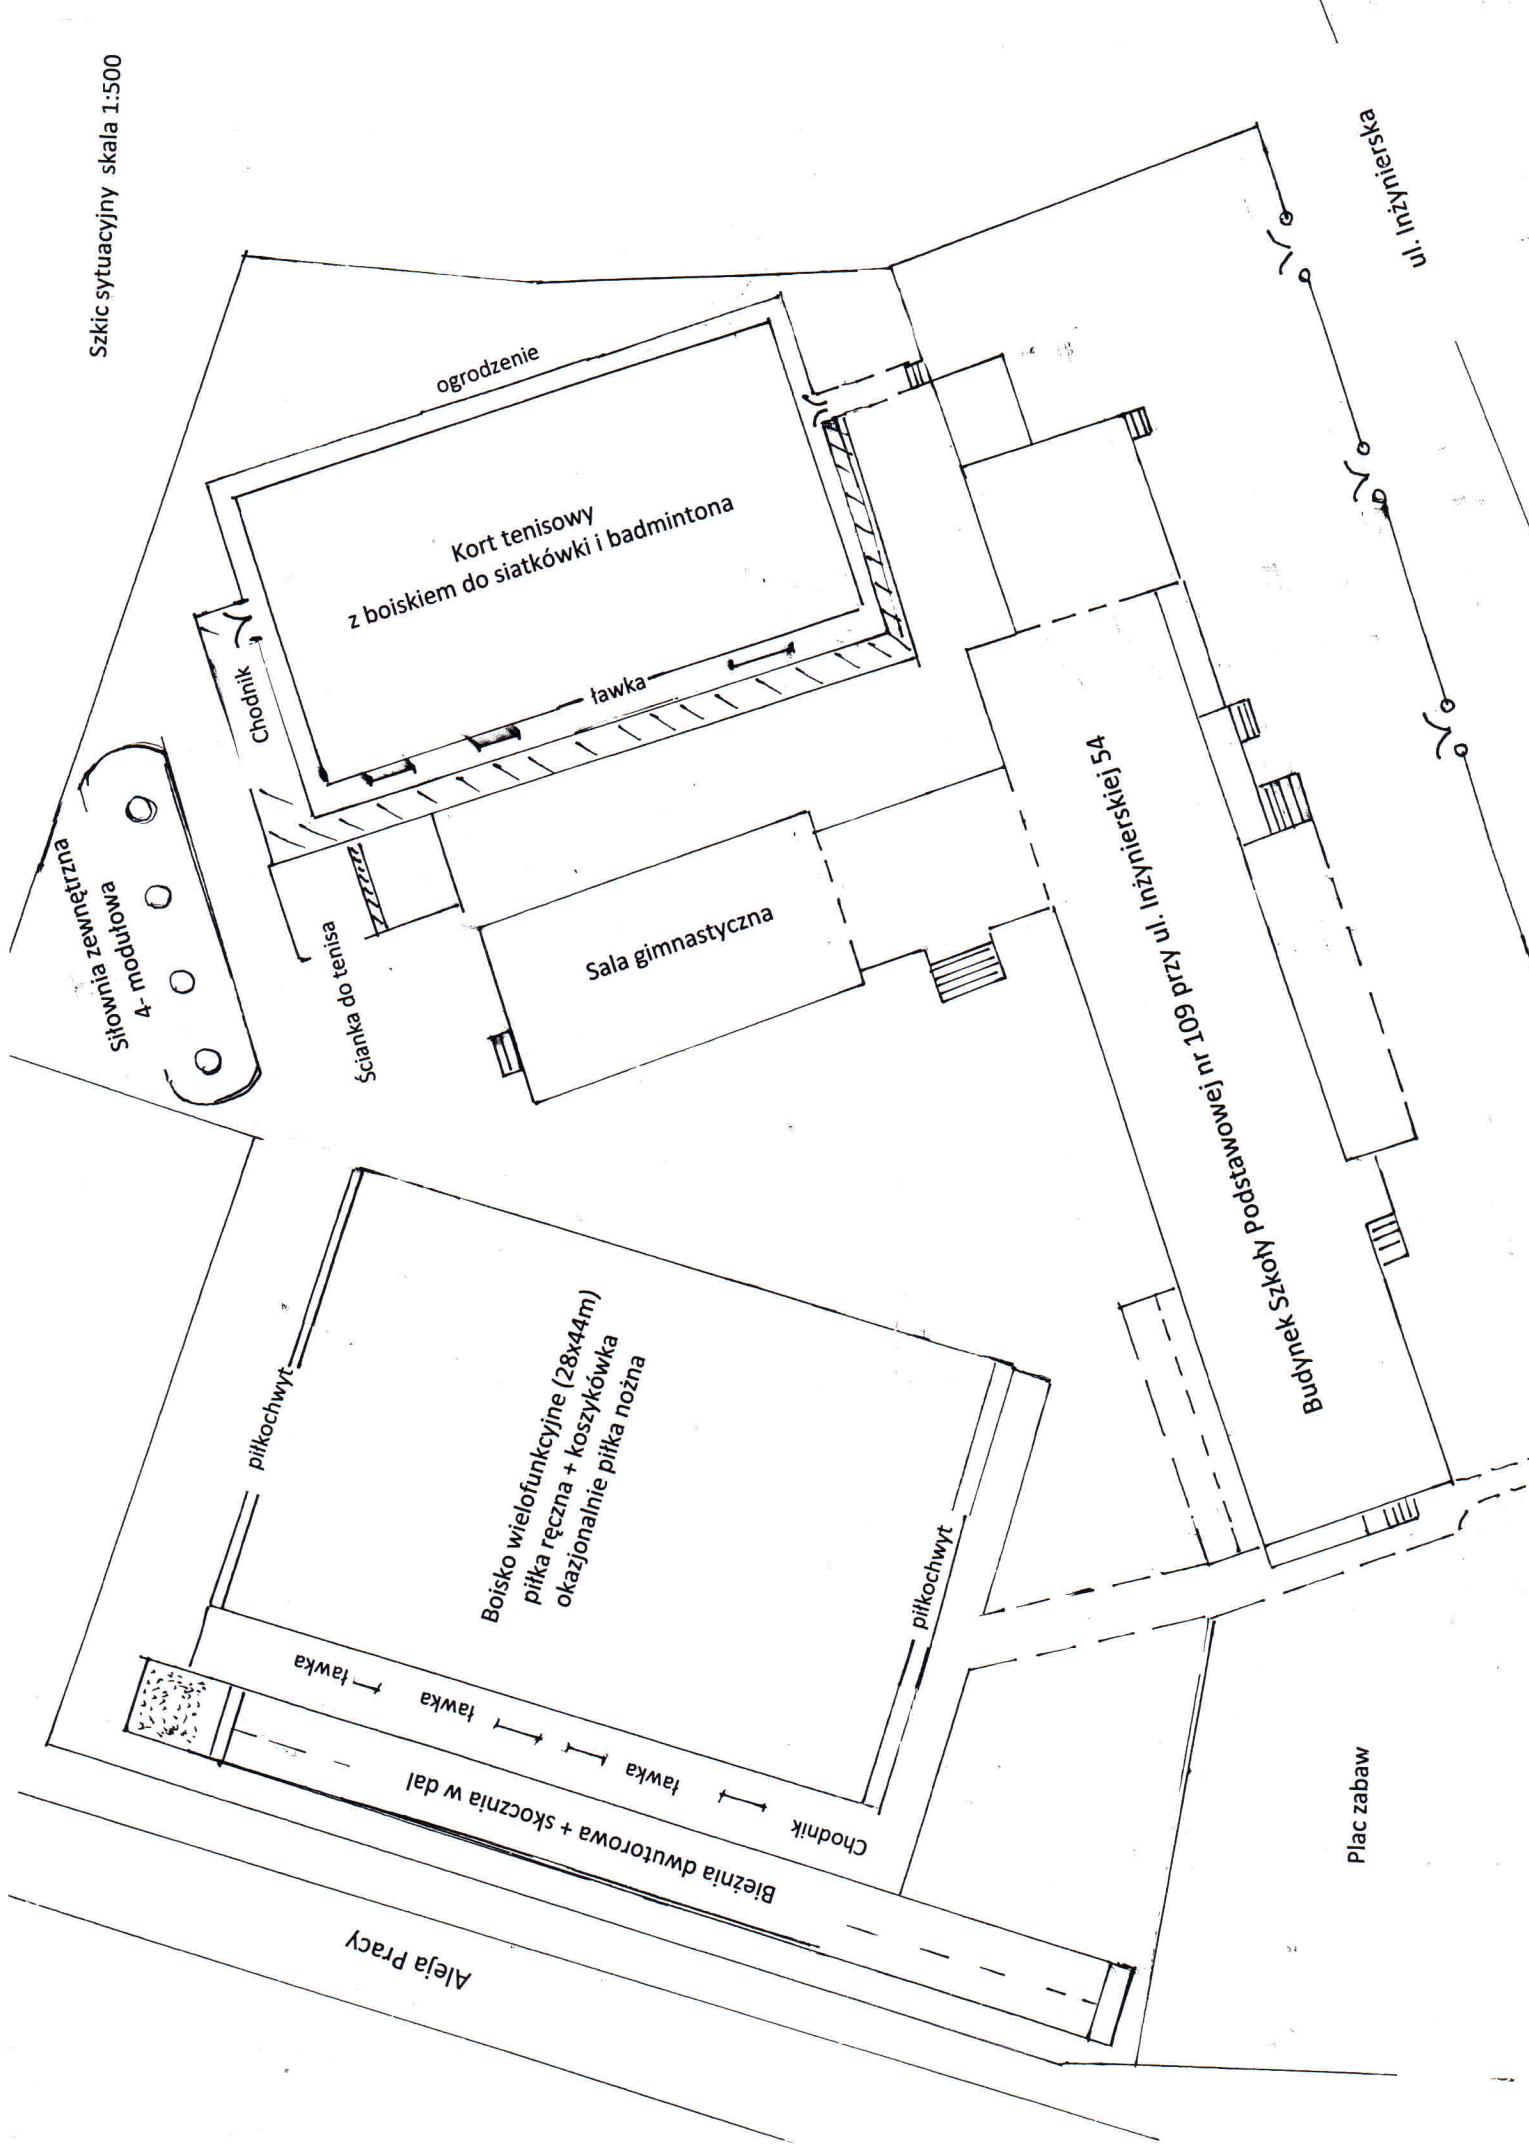

ogrodzenie

Kort tenisowy
z boiskiem do siatkówki i badmintona

Chodnik

ławka

Stojak rowerowy
4 - miejscowy

Ścianka do tenisa

Sala gimnastyczna

ul. Inżynierska 54

Budynki Szkoły Podstawowej nr 109 przy ul. Inżynierskiej

Plac zabaw

Boisko wielofunkcyjne (28x44m)
piłka ręczna + koszykówka
okazjonalnie piłka nożna

piłkochwyty

piłkochwyty

ławka

ławka

ławka

Chodnik

Bieżnia dwutorowa + skocznia w dal

Aleja Pracy

ul. Inżynierska