

Projekt WBO 2015

Rewitalizacja wybrzeża Odry  
w rejonie ulicy Kozuchowskiej

Obszar opracowania

ZHP


SLIP


nadbrzeże

zátoka



portowa

zat. 1

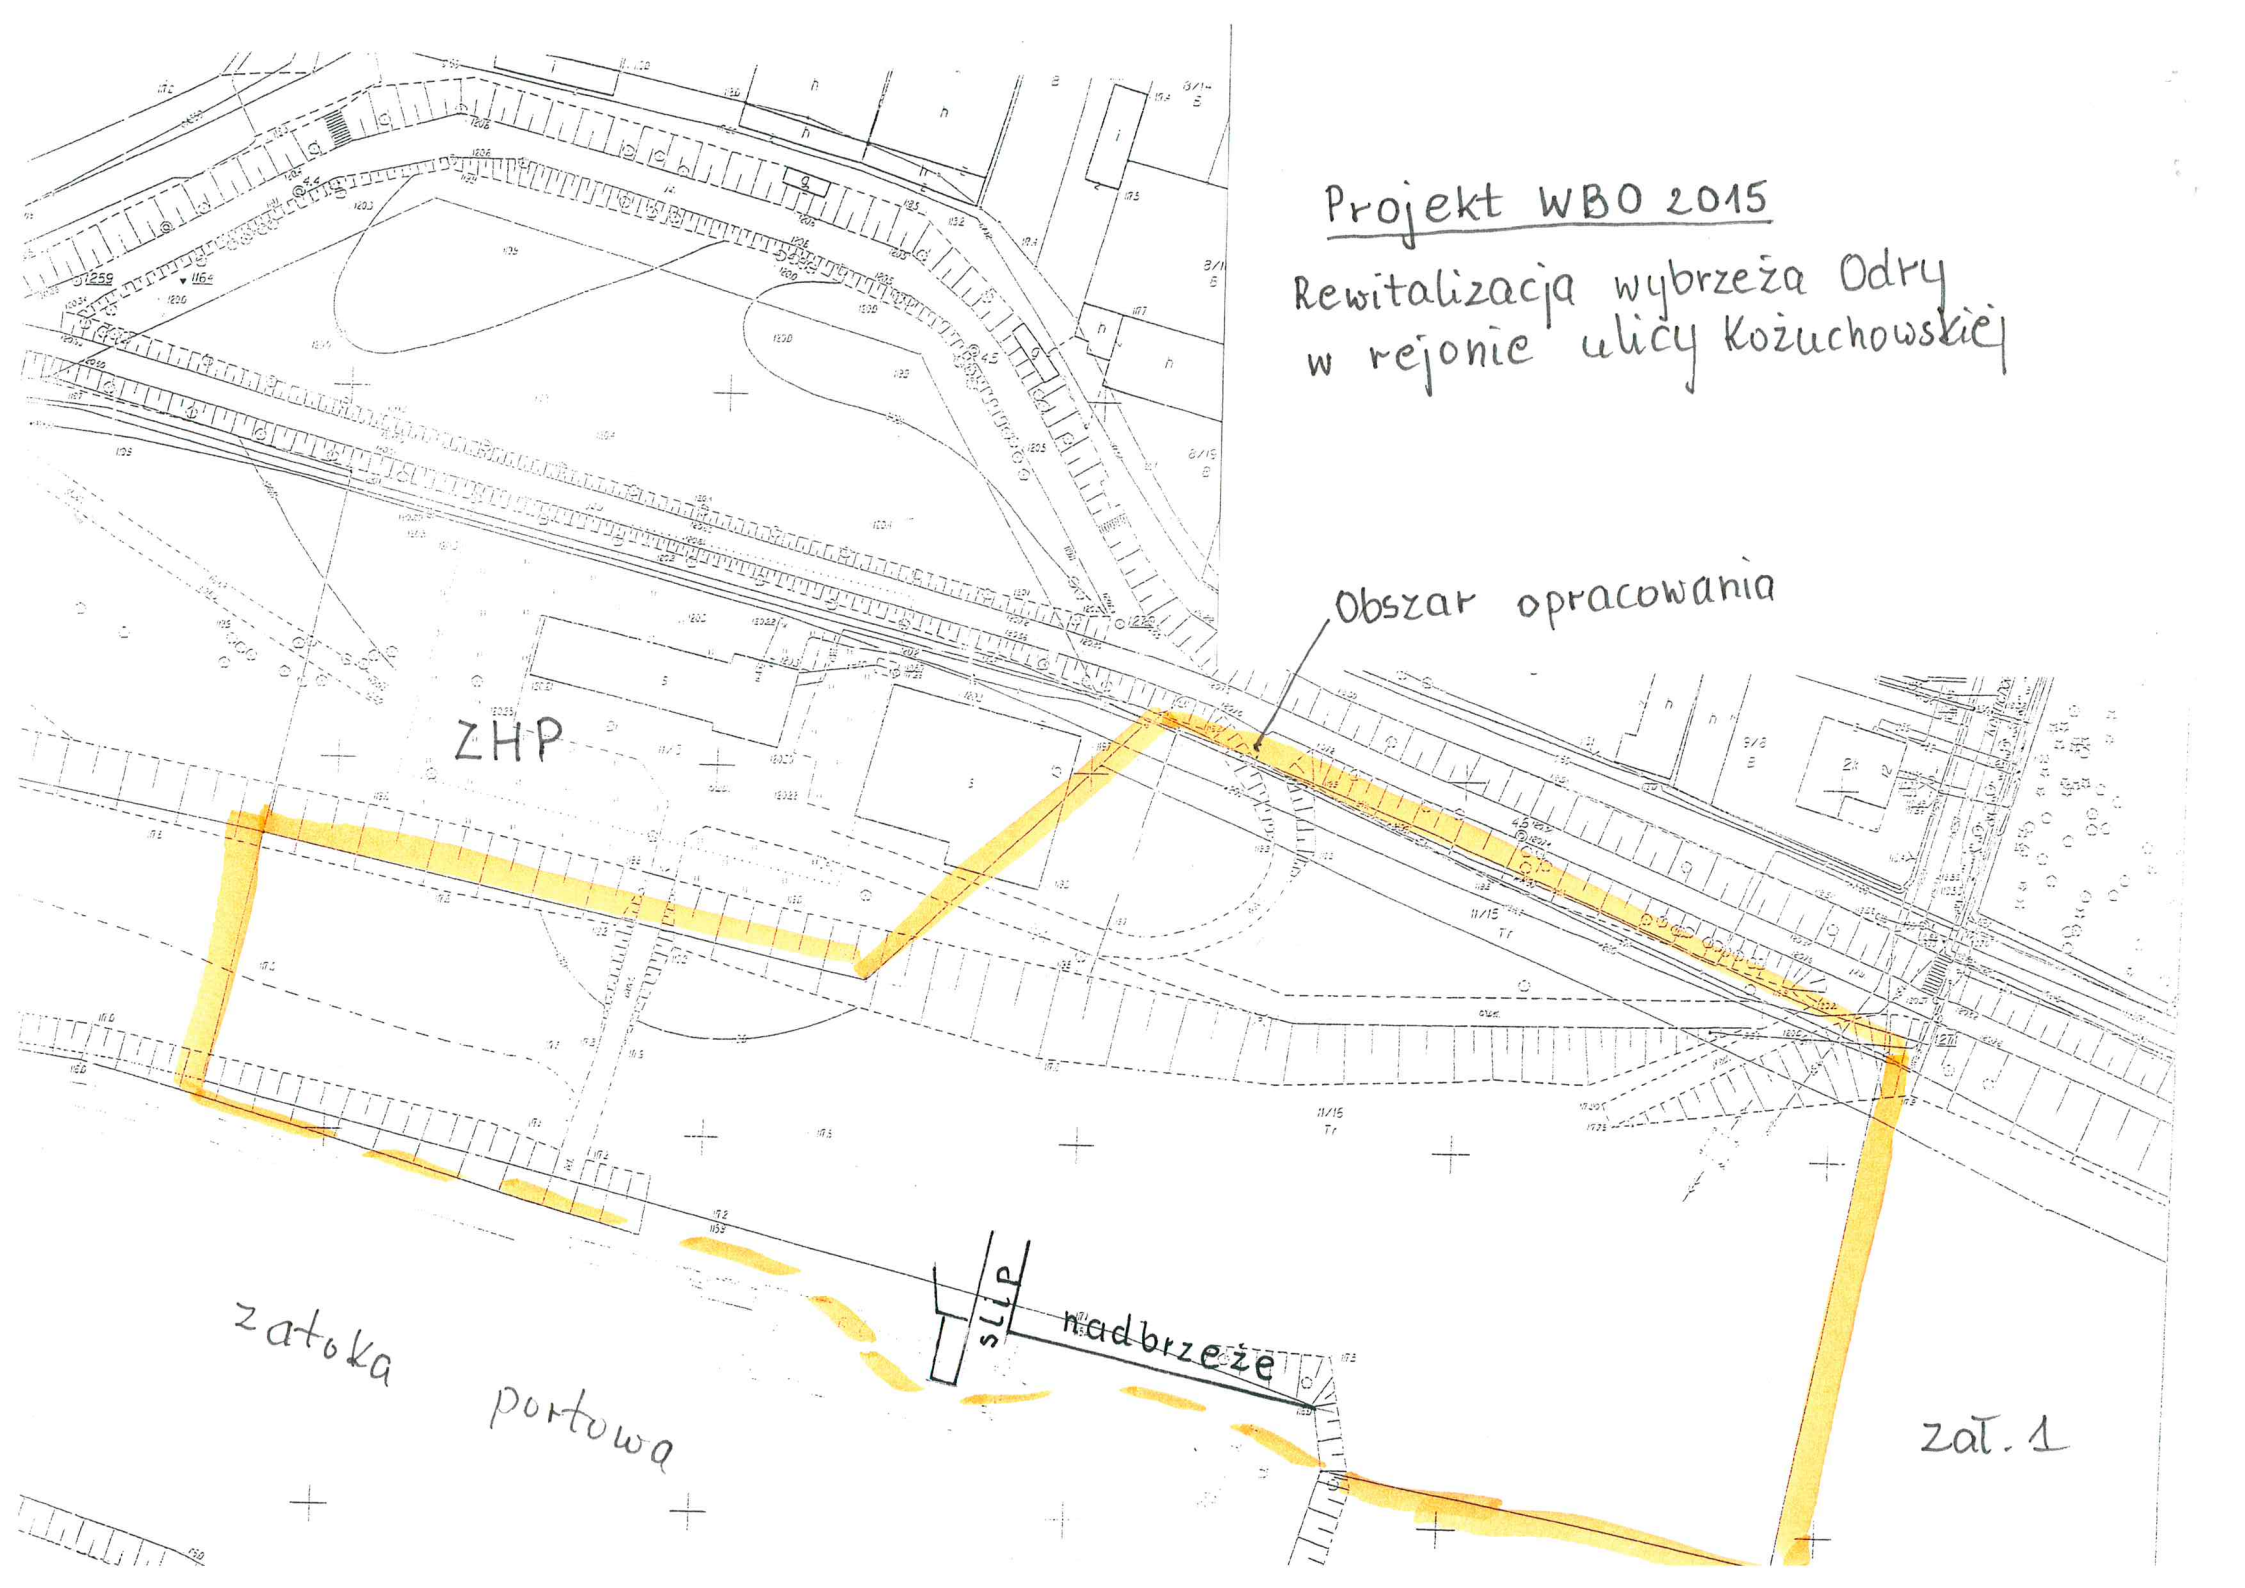

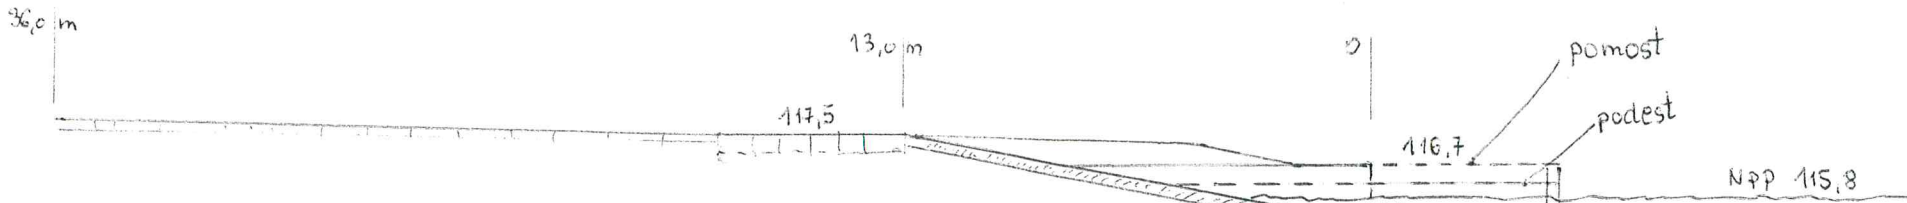

SLIP do wodowania łodzi  
 PRZYSTAŃ MIEJSKA  
 Odra km 247,7 PB (Dąbie)  
 1:200

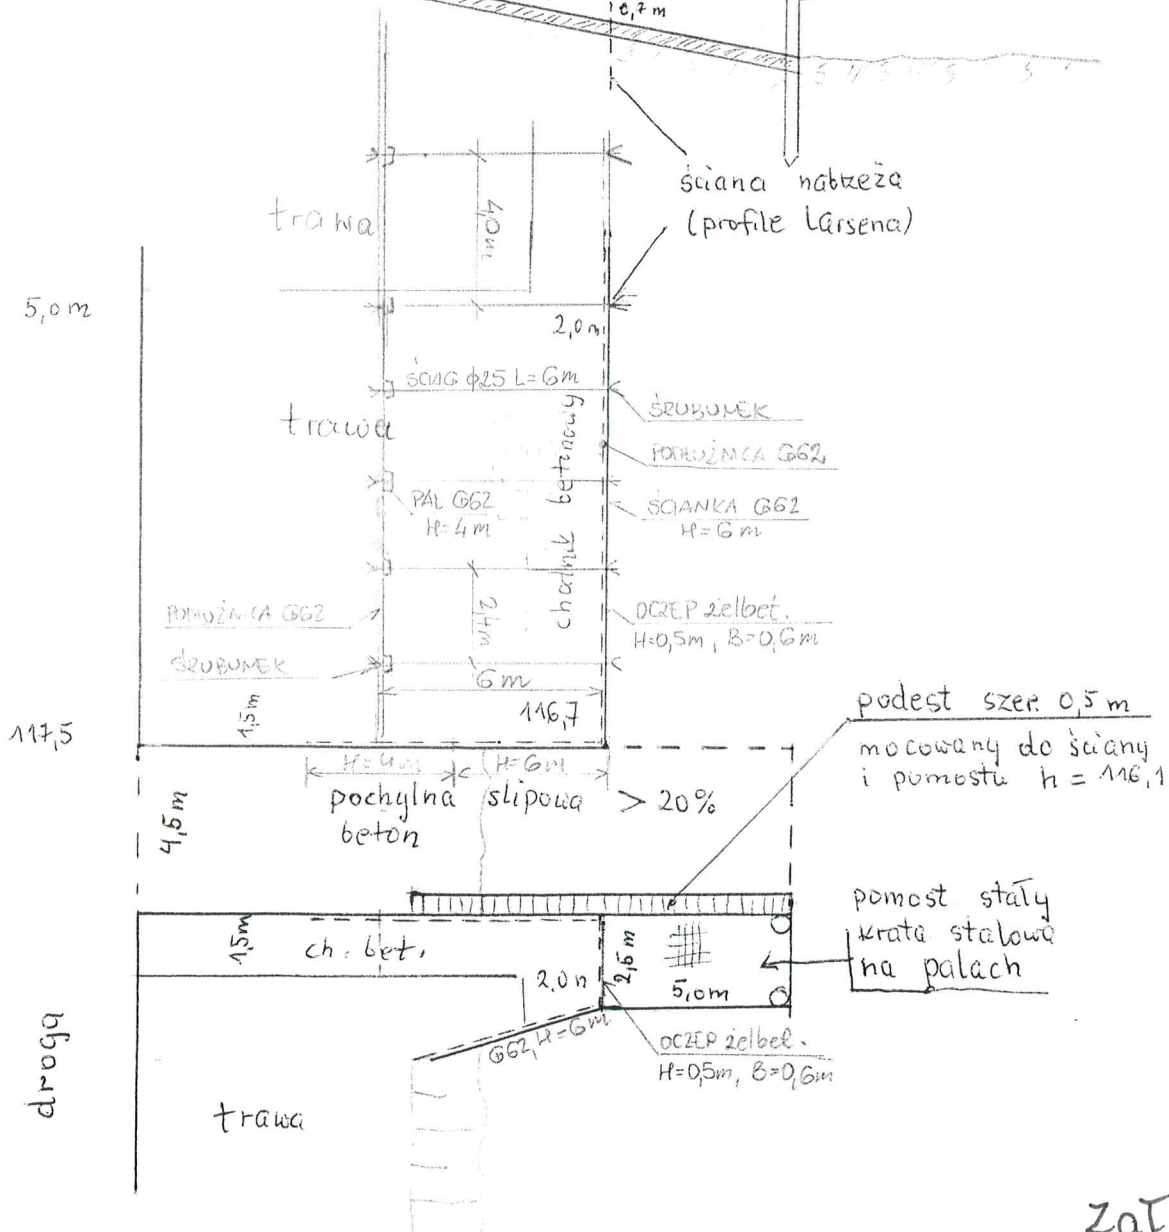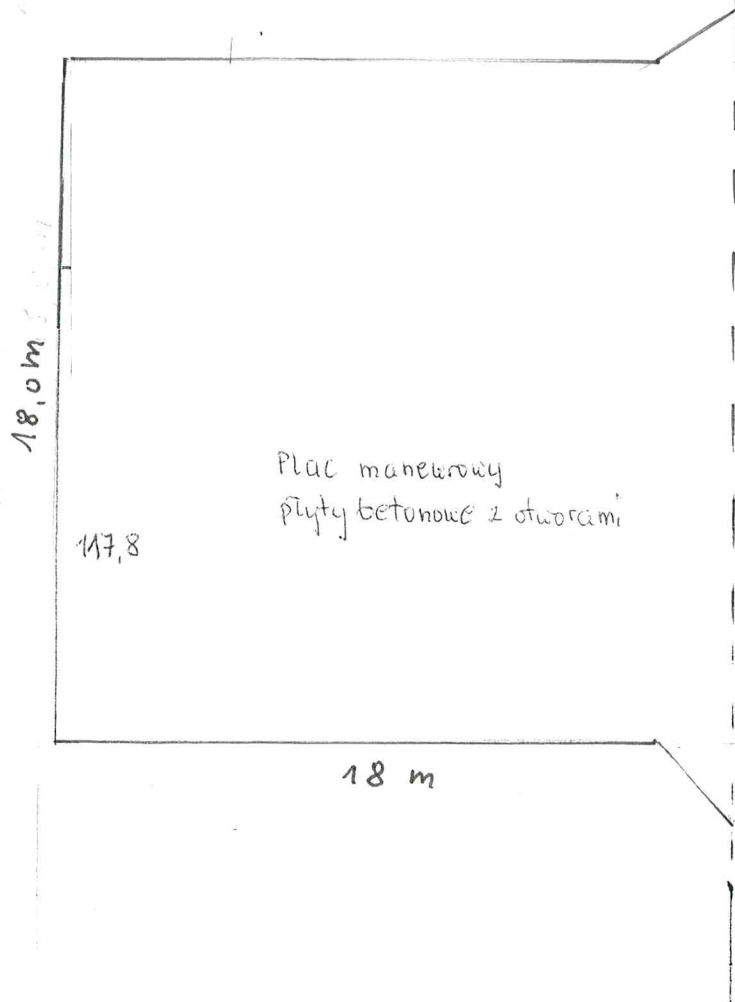

zał. 2