


**OBSZAR PODWÓRZA POŁOŻONEGO  
PRZY KOMUNY PARYSKIEJ I MIERNICZEJ  
(działki nr 19/11, 19/14, 11 AM – 9, obr. Południe)**

**Skala 1:1000**

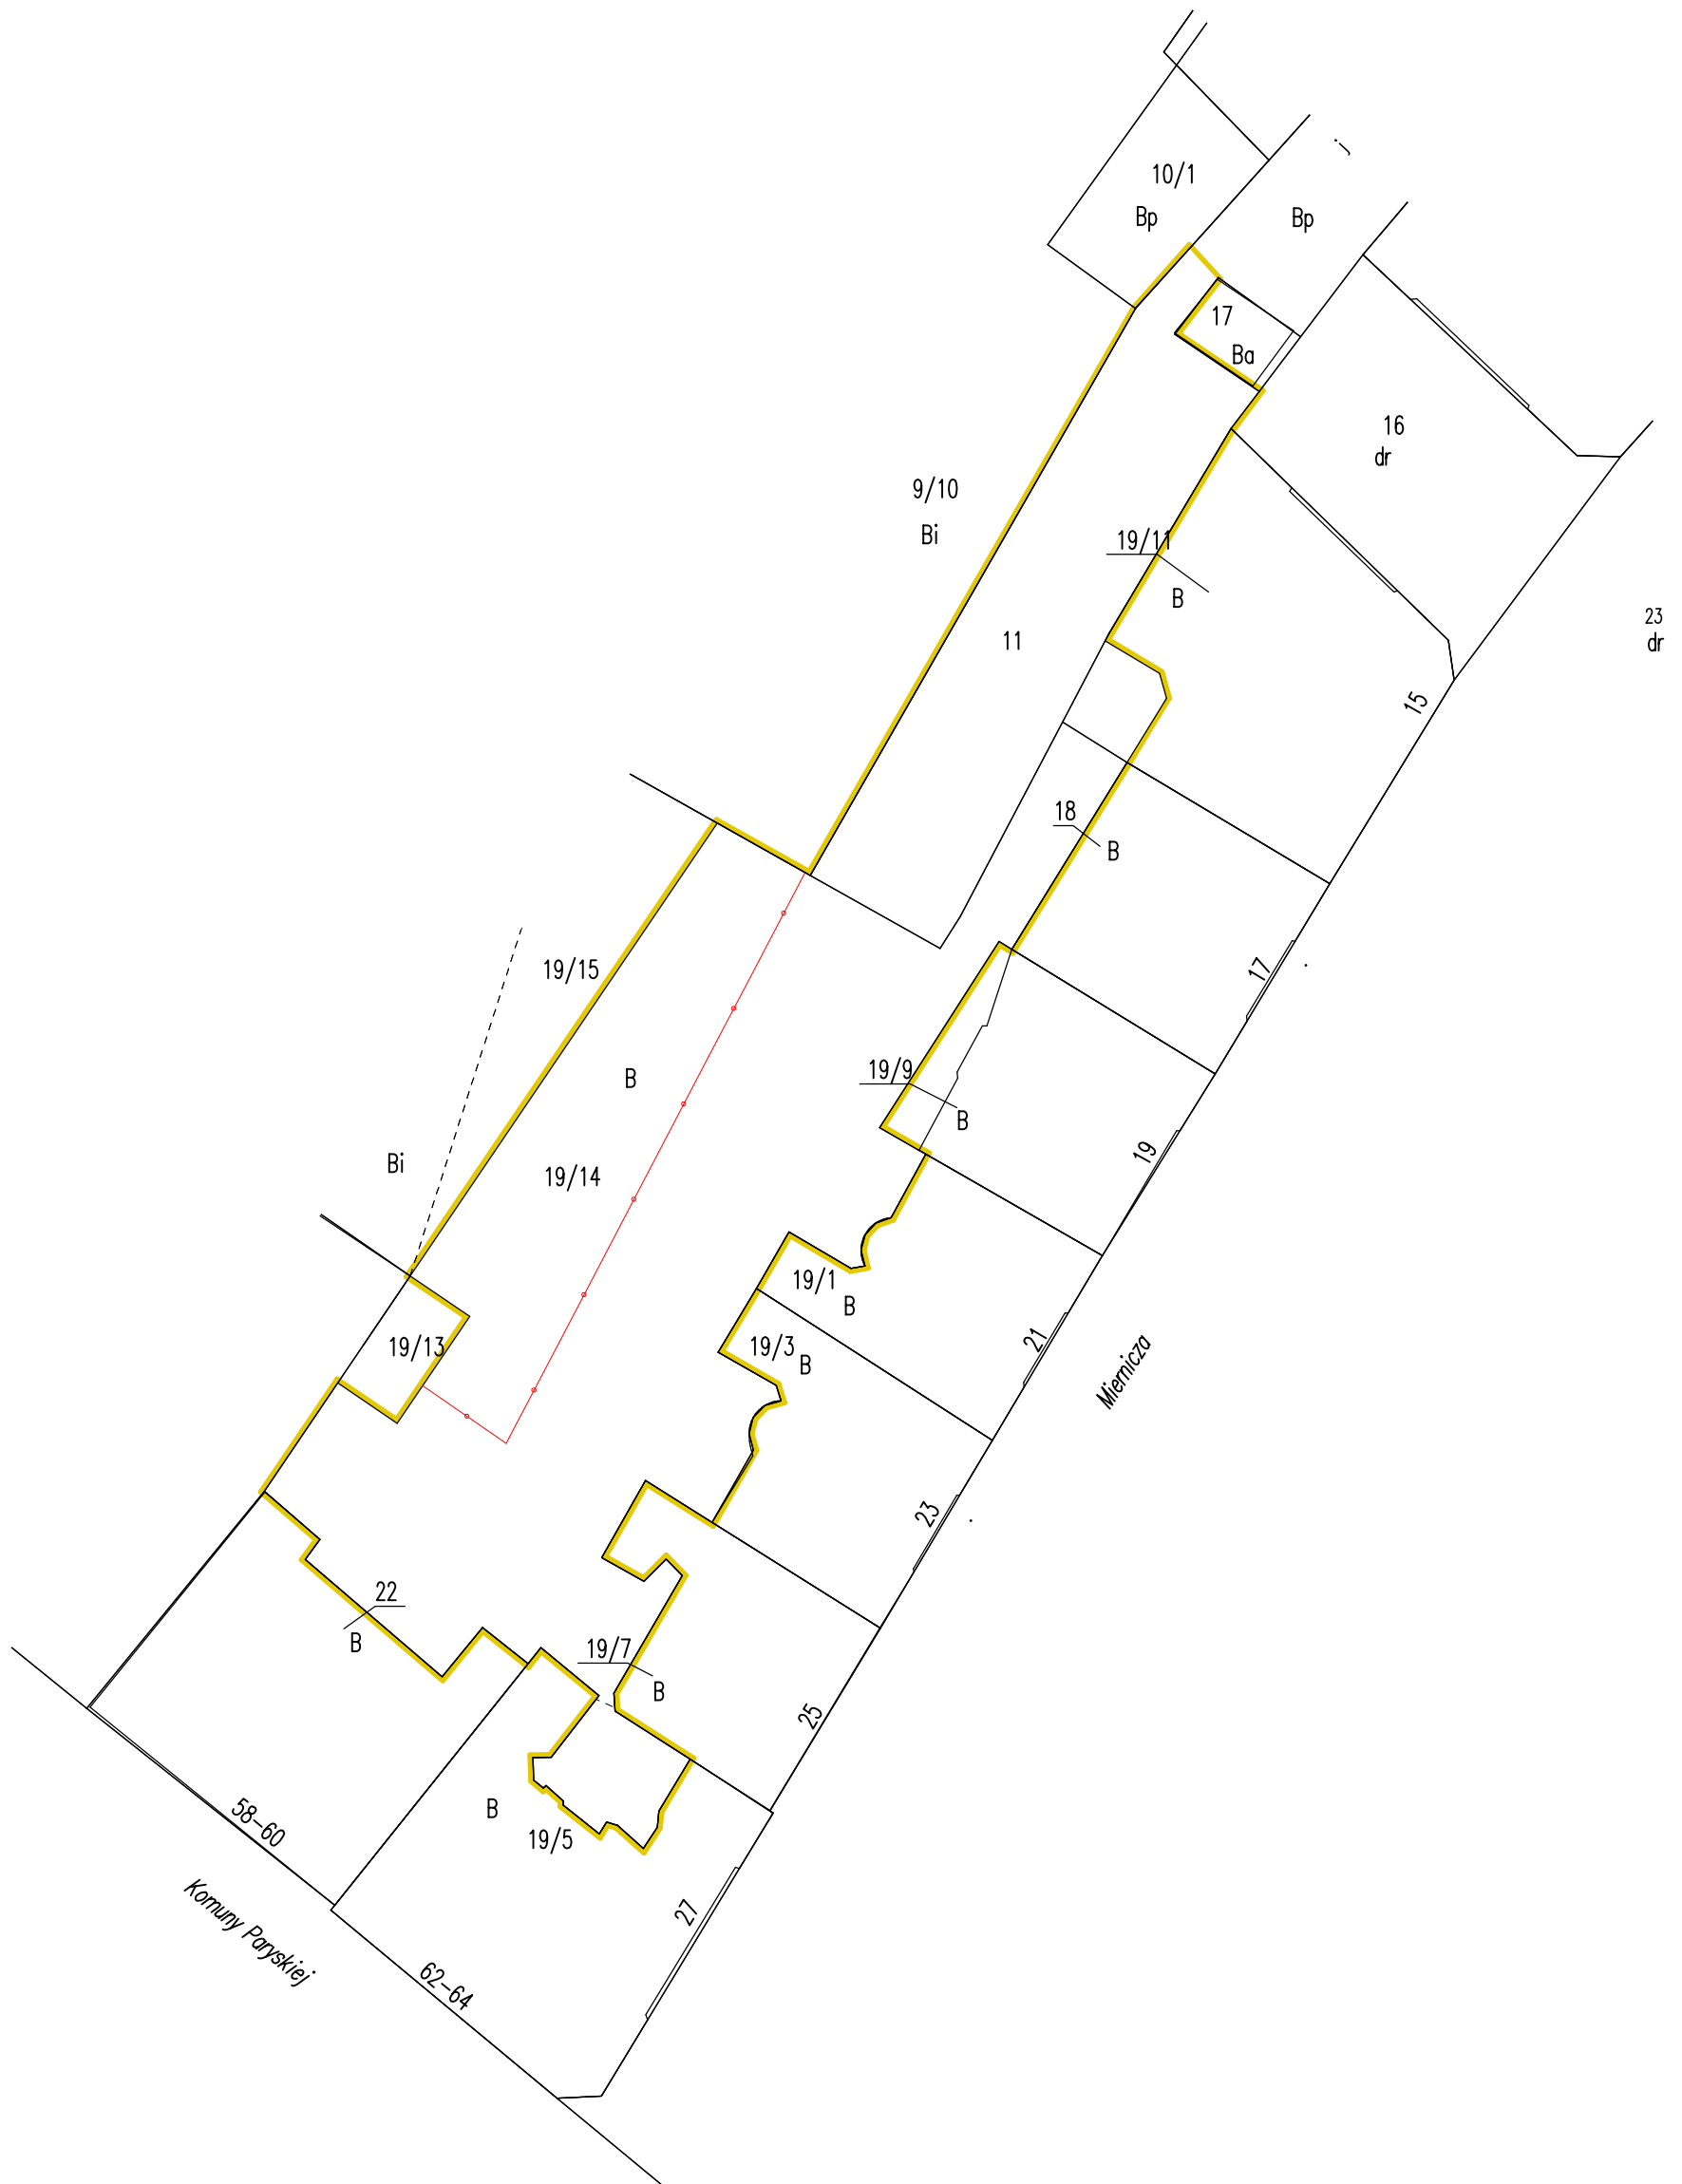

Kolorem czerwonym przedstawiono ogrodzenie przeznaczone do demontażu  
Kolorem żółtym przedstawiono zakres opracowania