


Załącznik 1.C.1

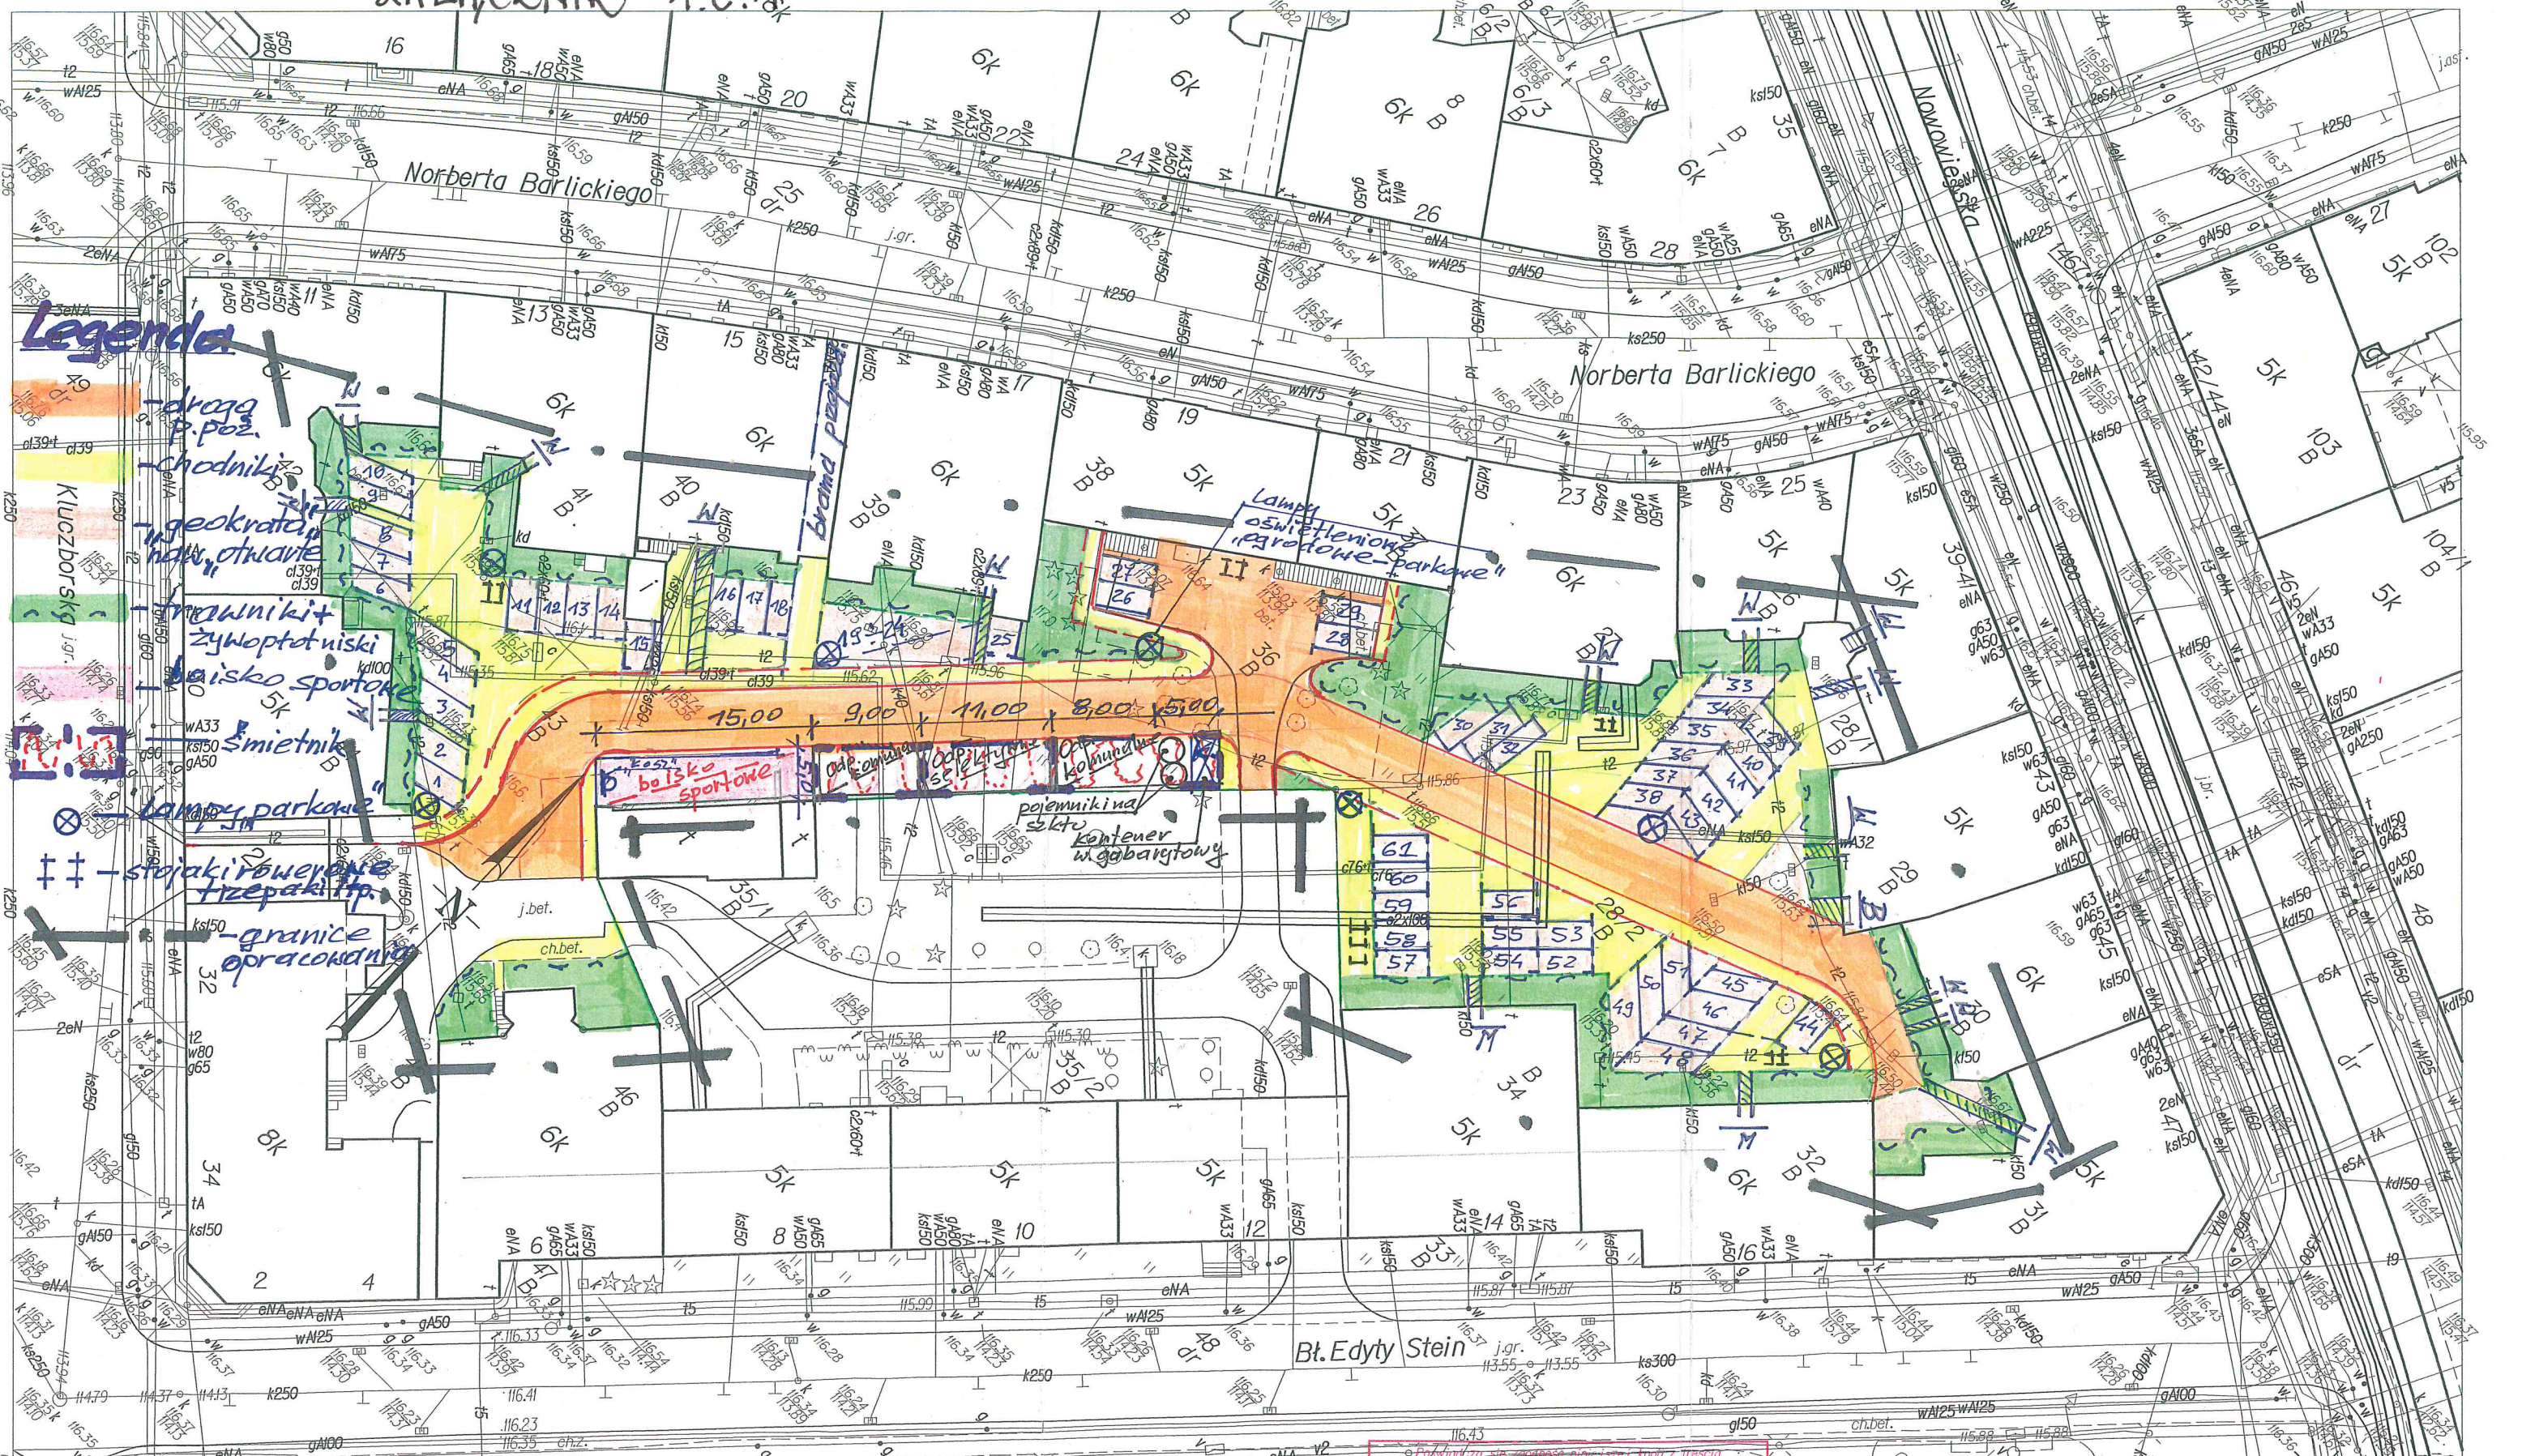


Podwórze: Nowowiejska-Stein-Barlickiego-Kluczborska

WROCLAW
Obręb PLAC GRUNWALDZKI

MAPA ZASADNICZA
DO CELÓW OPINIODAWCZYCH

1. Mapa wektorowa opracowana w technologii numerycznej w środowisku MicroStation na podstawie matrycy mapy zasadniczej, wydrukowana w ZGKiKM we Wrocławiu.
2. Układ współrzędnych "2000".
3. Poziom odniesienia: "Kronsztadt 1986".
4. Treść wektorową opracowaną wg instrukcji K-1 "Podstawowa mapa kraju" z dnia 1.06.1995r.

Skala 1:500

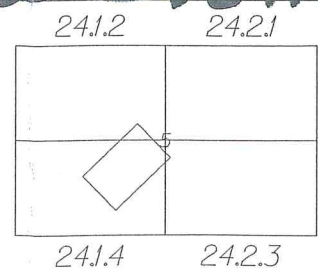

5 PLAC GRUNWALDZKI

Mapa Zasadnicza
(Nazwa materiału zasobu)

ZKKIT.JM.6642. 7924.2014

(Identyfikator ewidencyjny materiału zasobu)

Data wykonania kopii 24.09.14

(Imię, nazwisko i podpis osoby reprezentującej organ)

WROCLAW 24.09.2014