


ZAGOSPODAROWANIE TERENU POD PLAC
ZABAW PRZY UL. GLIWICKIEJ WE WROCŁAWIU

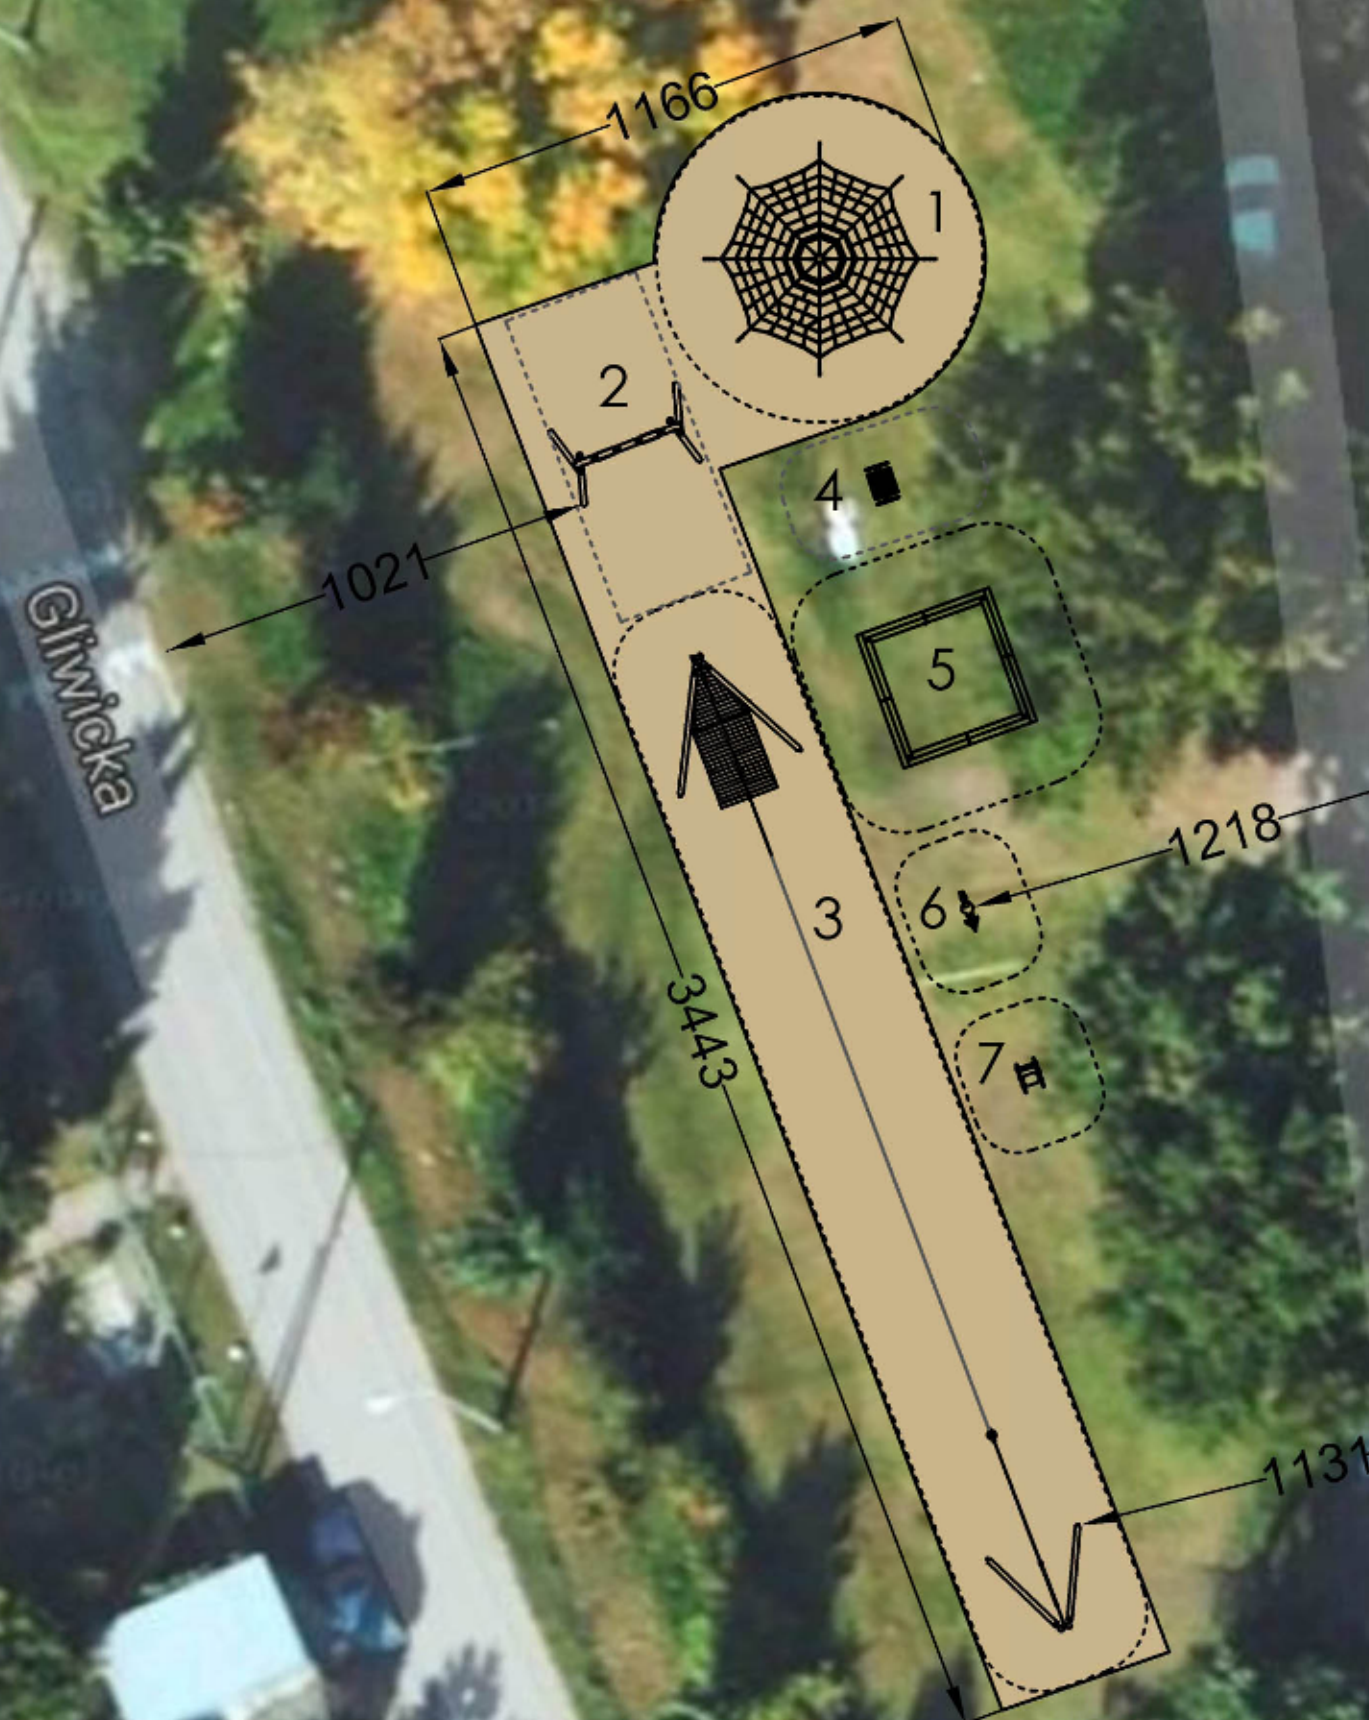

LEGENDA:

- 1 - LINARIUM PIRAMIDA PAJĘCZYNA
- 2 - HUŚTAWKA PODWÓJNA DREWNIANA
- 3 - ZJAZD LINOWY
- 4 - WALEC WĄSKI
- 5 - PIASKOWNICA Z DESEK 3x3m
- 6 - SPRĘŻYNOWIEC SKUTER
- 7 - SPRĘŻYNOWIEC ŻABA
-  - NAWIERZCHNIA Z PIASKU, pow. ok. 192 m² *

*ZALECA SIĘ DODATKOWO WYKONANIE OBRZEŻA GEOBORDER WOKÓŁ NAW. Z PIASKU, dł. ca. ok. 93 mb