


ZAKRES REMONTU
DROGI

DROGA OSIEDLOWA

UL. NYSKA - JESIONOWA

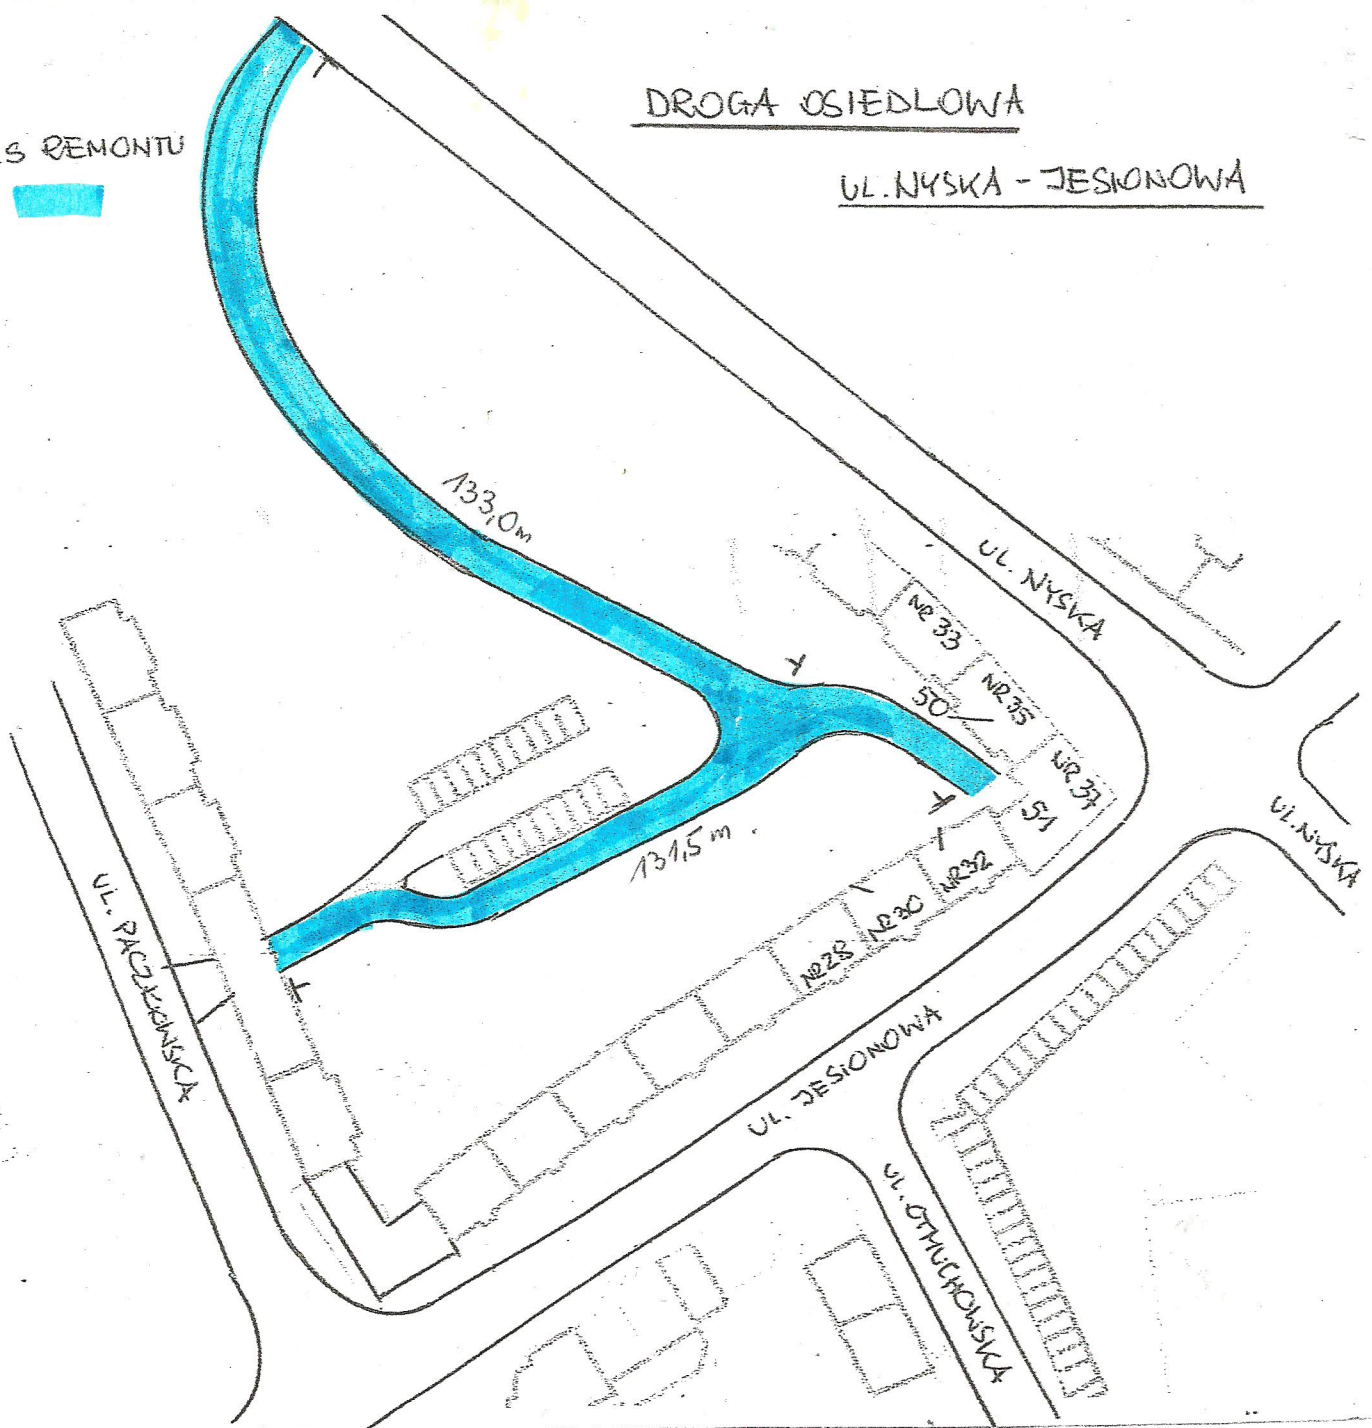

	OPIS	Jm	Obmiar	Cena jedn	Wartość
1	Rozebranie krawężników betonowych wraz z ławą betonową, załadunek nasamochody i odwóz na wysypisko wraz z kosztami utylizacji 133+131,5=264,5x2=529 m	m	529,00	89,60	47398,40
2	Wykonanie koryta gł 40cm wraz z wywozem urobku na wysyp i kosztami utylizacji 264,5x3,5x0,4=370,3 m3	m3	370,30	98,40	36437,52
3	Ustwienie krawężników betonowych 15x30 na ławie betonowej 133+131,5=264,5x2=529 m	m	529,00	78,70	41632,30
4	Profilowanie i zagęszczenie podłoża 264,5x3,5=925,7	m2	925,70	2,10	1943,97
5	Wykonanie podbudowy grub. 25cm z kruszywa kamiennego 0/31,5	m2	925,70	47,50	43970,75
6	Wykonanie nawierzchni z kostki betonowej 8cm szarej na podsypce z mialu kamiennego	m2	925,70	86,40	79980,48
			RAZEM		251363,42

RAZEM NETTO 251 363,42zł

BRUTTO 309 177,00zł