


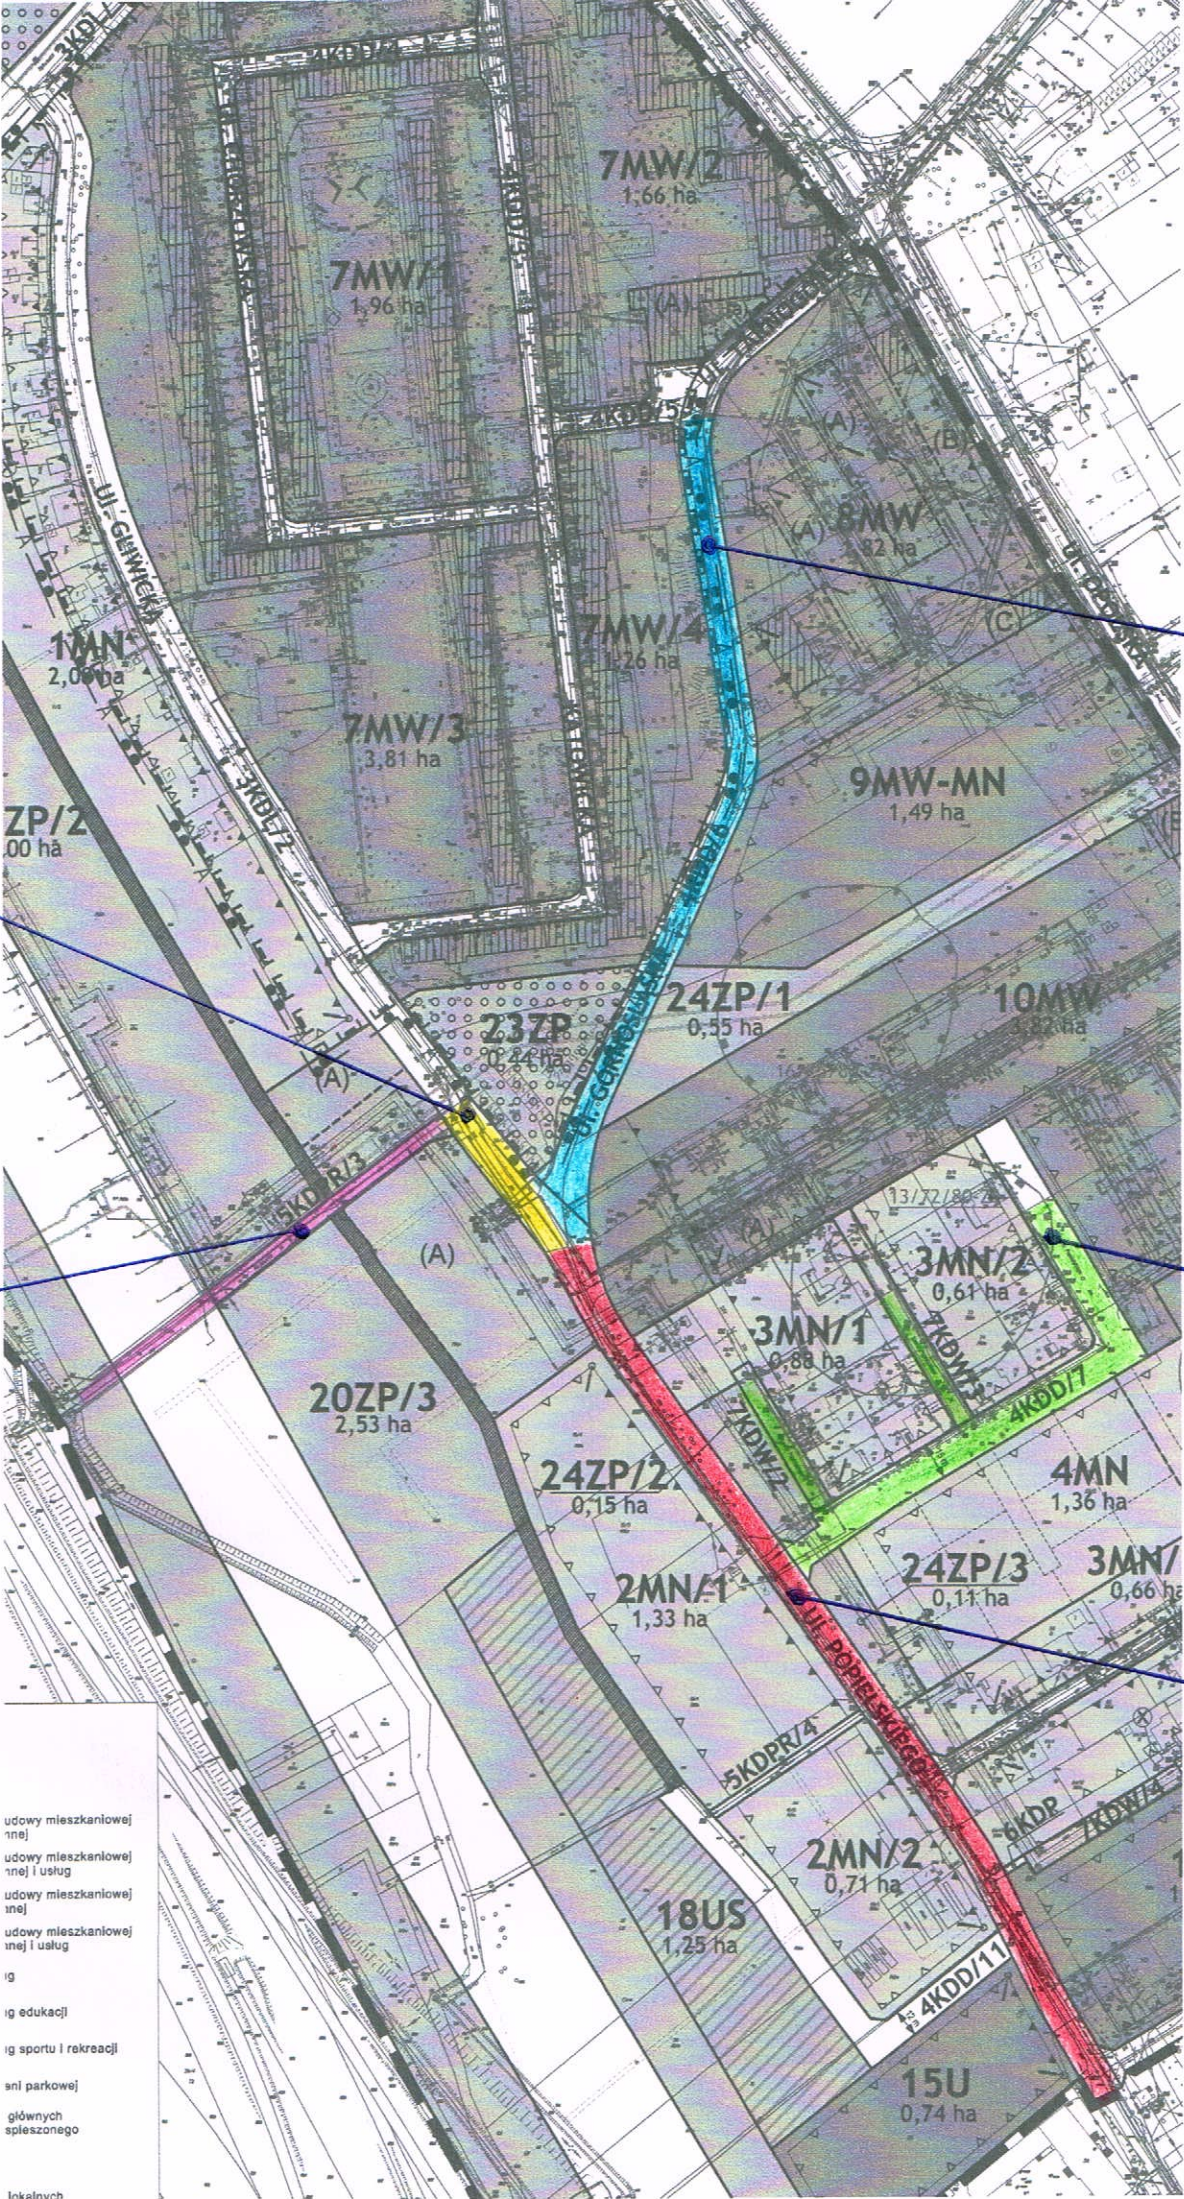

KSIEŻE MAŁE
AM-7 dz. nr 23
GŁOWICKA
819 m²

KSIEŻE MAŁE
AM-7 dz. nr 36
GÓRNOŁĄSKA
2575 m²

KSIEŻE MAŁE
AM-7 dz. nr 22
TASZUCKA

KSIEŻE WIELKIE
AM-6 dz. nr 86
POPIELSKIEGO
2580 m²

BRODOW
AM-4 dz. nr 19/2
POPIELSKIEGO
2441 m²

- udowy mieszkaniowej
- udowy mieszkaniowej
- udowy mieszkaniowej
- udowy mieszkaniowej
- ig
- ig edukacji
- ig sportu i rekreacji
- ani parkowej
- głównych
- spieszonego
- lokalnych