


ZAŁĄCZNIK 5 - PLAN ZAGOSPODAROWANIA TERENU - STAN PROJEKTOWANY

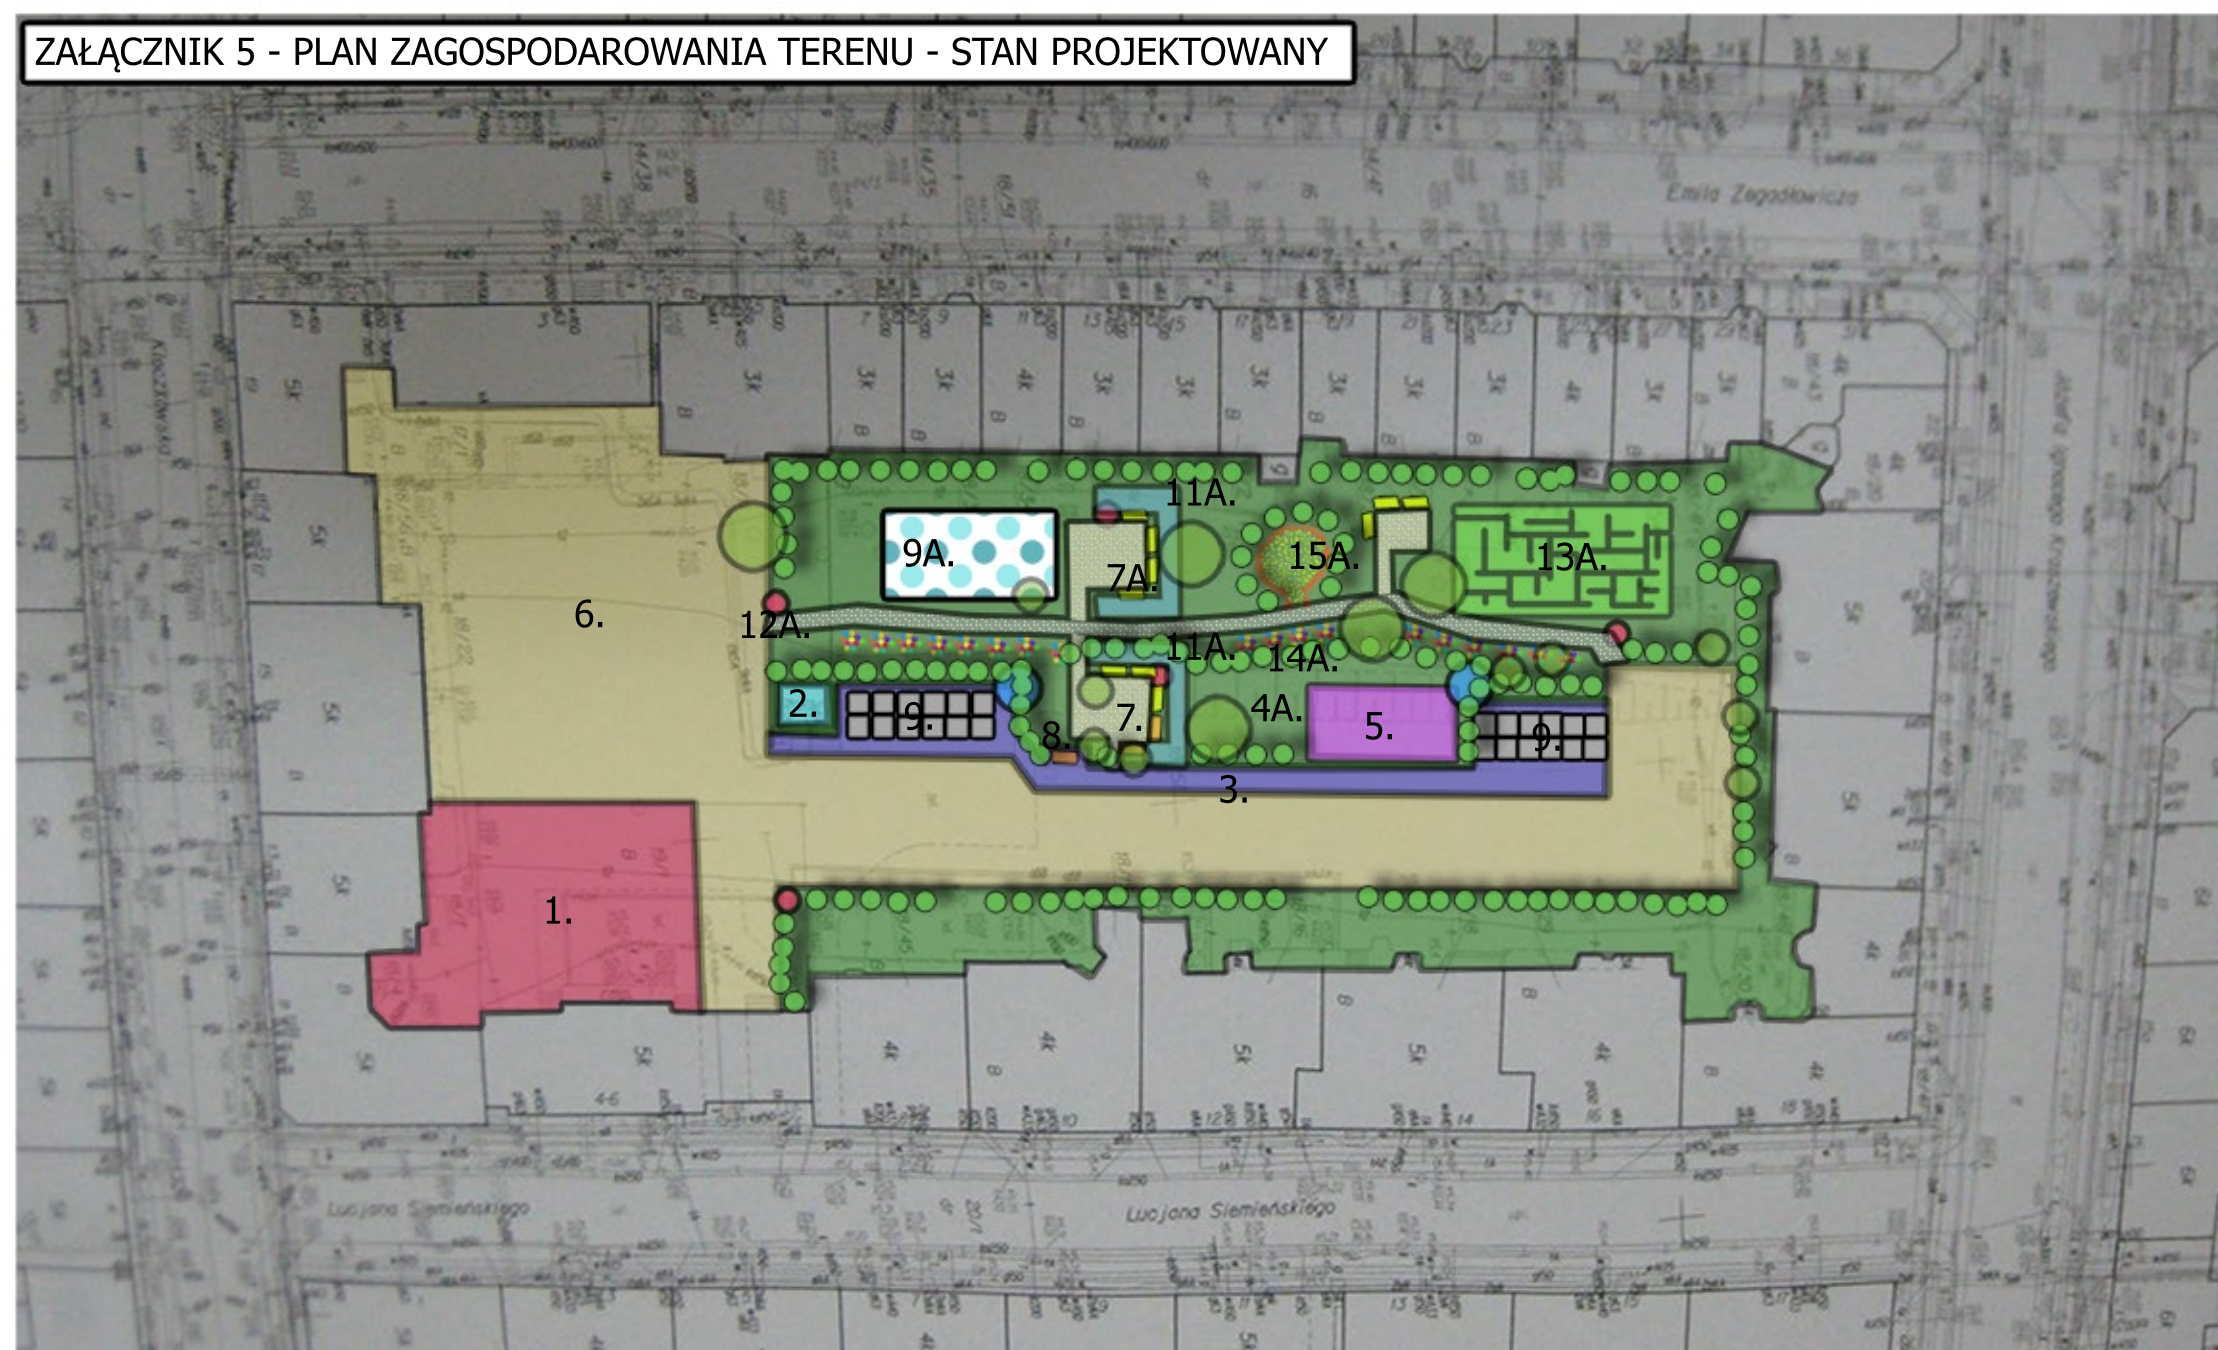

- 1. TEREN POZA OPRACOWANIEM PROJEKTU
- 2. TRAFOSTACJA - POZA OPRACOWANIEM PROJEKTU
- 3. CIĄGI PIESZE - KOSTKA BETONOWA
- 4A. TEREN ZAZIELENIONY - NAWIERZCHNIA TRAWIASTA
- 5. BOISKO DO SIATKÓWKI

- 6. CIĄGI PIESZO-JEZDNE
- 7. ŁAWKI
- 8. TRZEPAK
- 9A. PLAC ZABAW

- 8A. KUBEŁ NA ODPADKI
- 7A. ŁAWKI PROJEKTOWANE
- 10A. LATARNIA
- 11A. PERGOLA

- 12A. ALEJKA
- 13A. LABIRYNT
- 14A. KWIETNIK
- 15A. TOALETA DLA PSÓW
- 16A. KRZEWY