


ZAŁĄCZNIK 4 - PLAN ZAGOSPODAROWANIA TERENU - STAN OBECNY

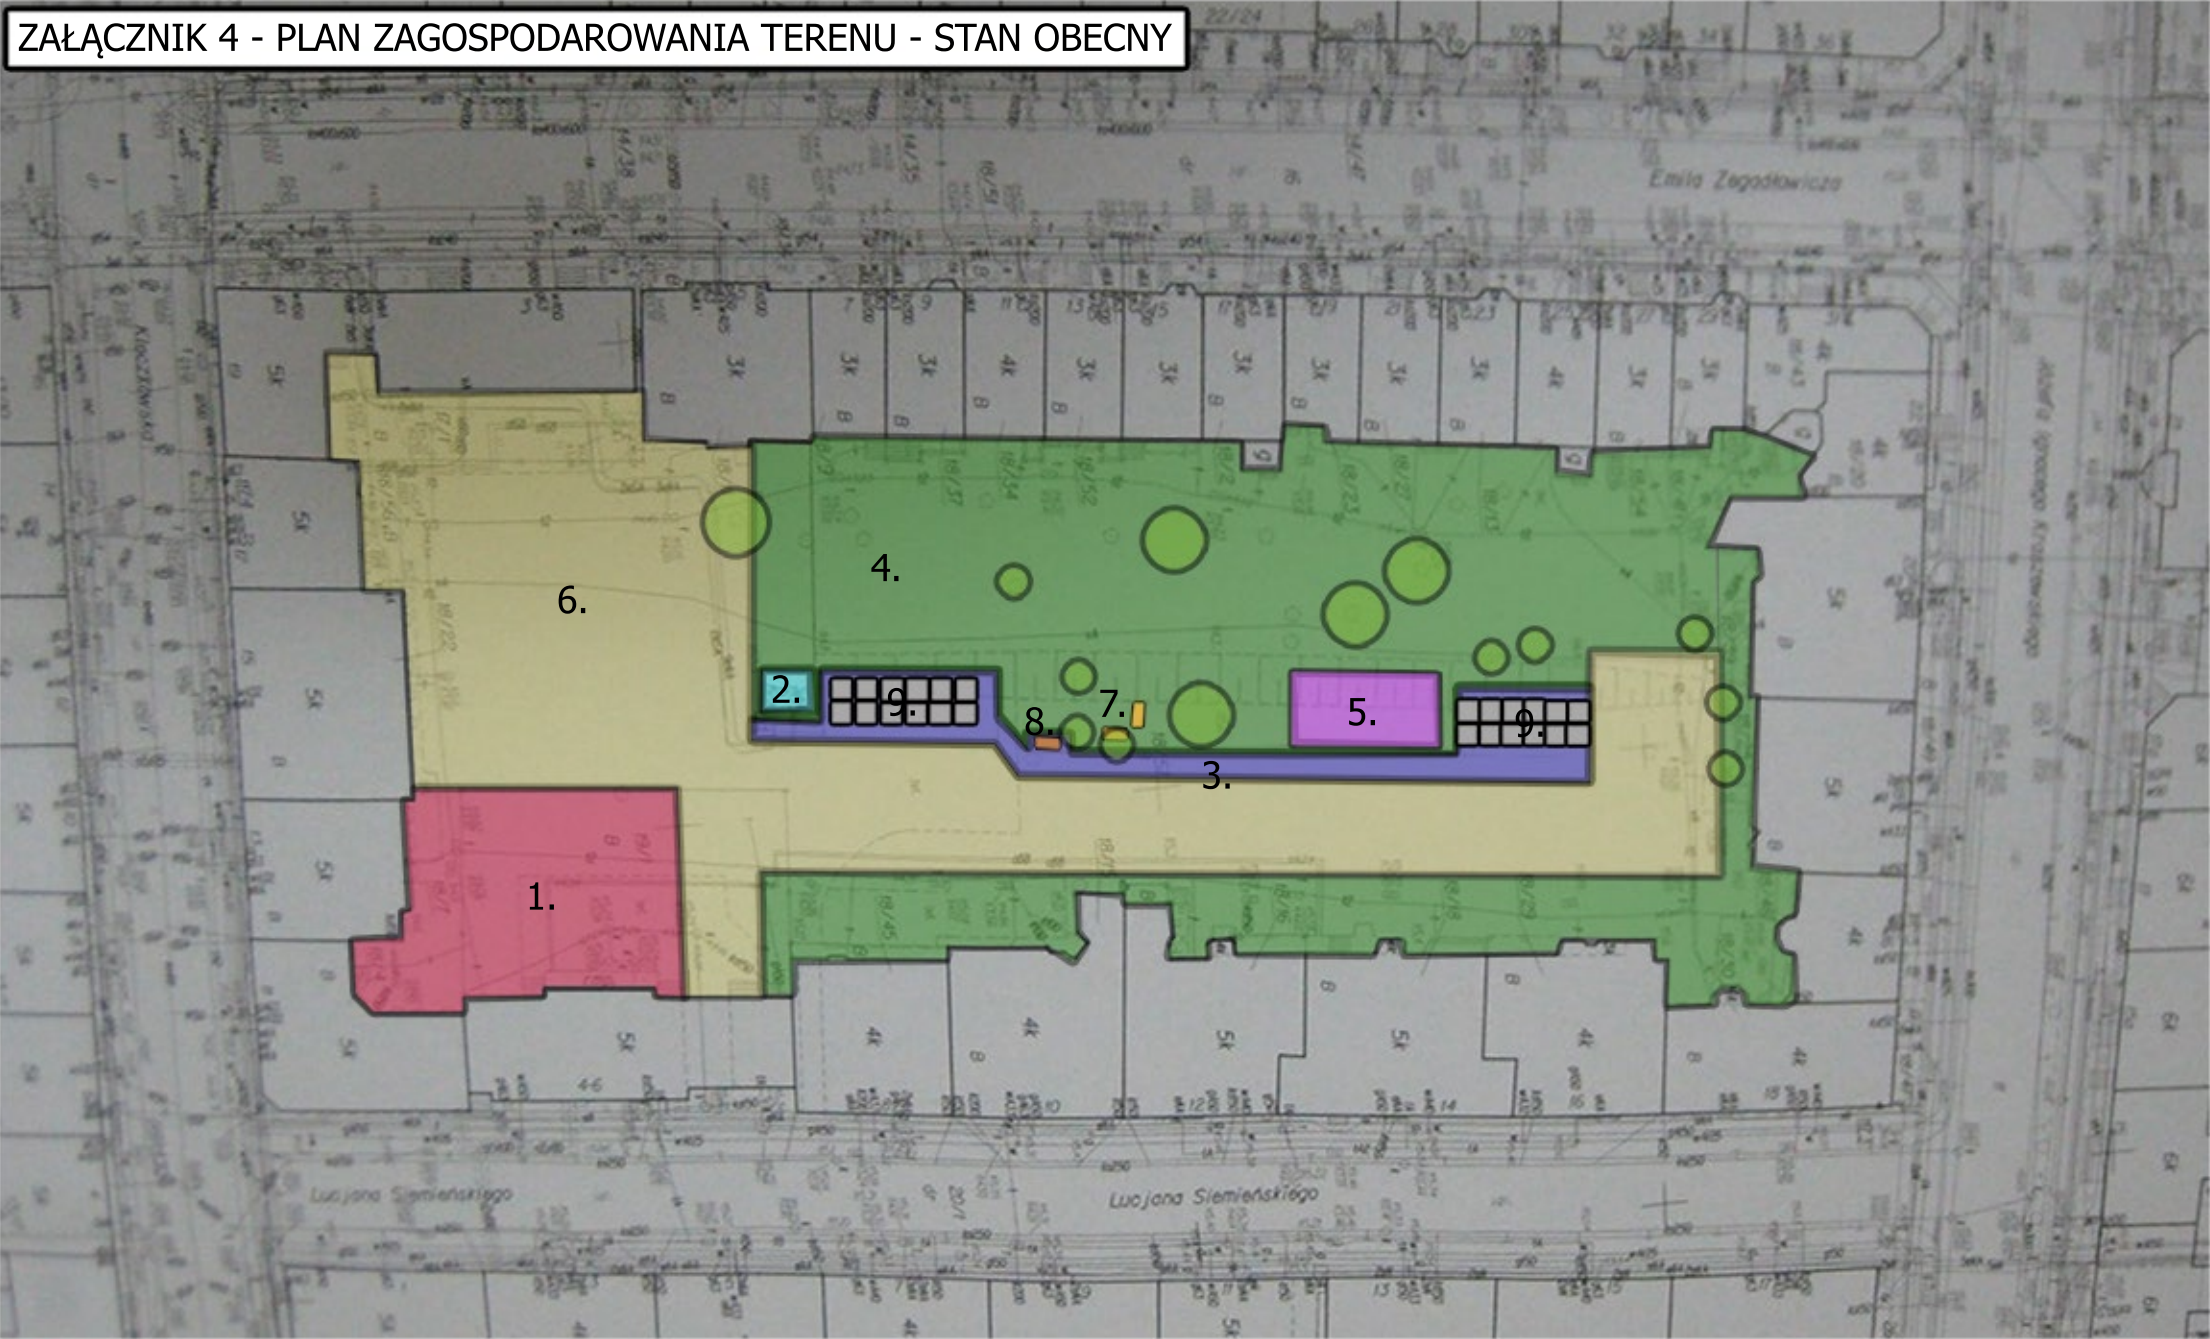

- 1. TEREN POZA OPRACOWANIEM PROJEKTU
- 2. TRAFOSTACJA - POZA OPRACOWANIEM PROJEKTU
- 3. CIĄGI PIESZE - KOSTKA BETONOWA
- 4. TEREN NIEZAGOSPODAROWANY - CZĘŚCIOWO ZAZIELENIONY
- 5. BOISKO DO SIATKÓWKI

- 6. CIĄGI PIESZO-JEZDNE - TEREN UTWARDZONY O NAWIERZCHNI PIASZCZYSTEJ
- 7. ŁAWKI
- 8. TRZEPAK
- 9. ŚMIETNIKI