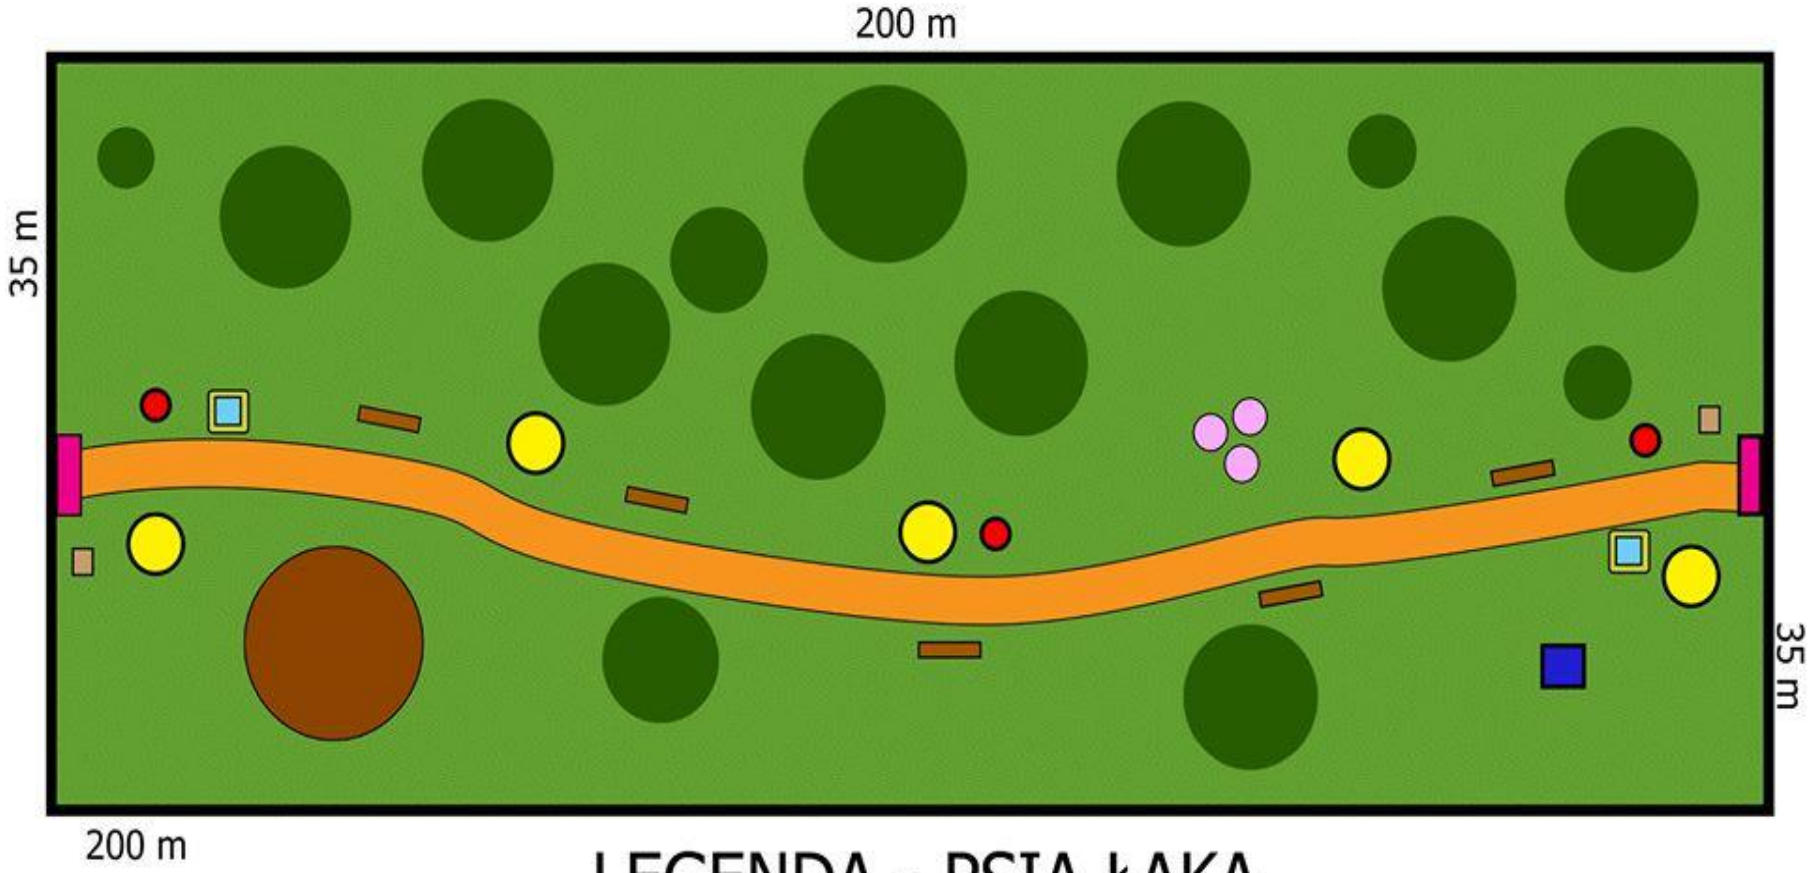

LEGENDA - PSIA ŁĄKA

- Ogrodzenie
- Tablica Informacyjna
- Wiata
- Drzewo, Krzew
- Przeszkoda
- Poidło
- Śluza wejściowa/wyjściowa
- Oświetlenie
- Kosz na nieczystości
- Pisuar
- Ławka