


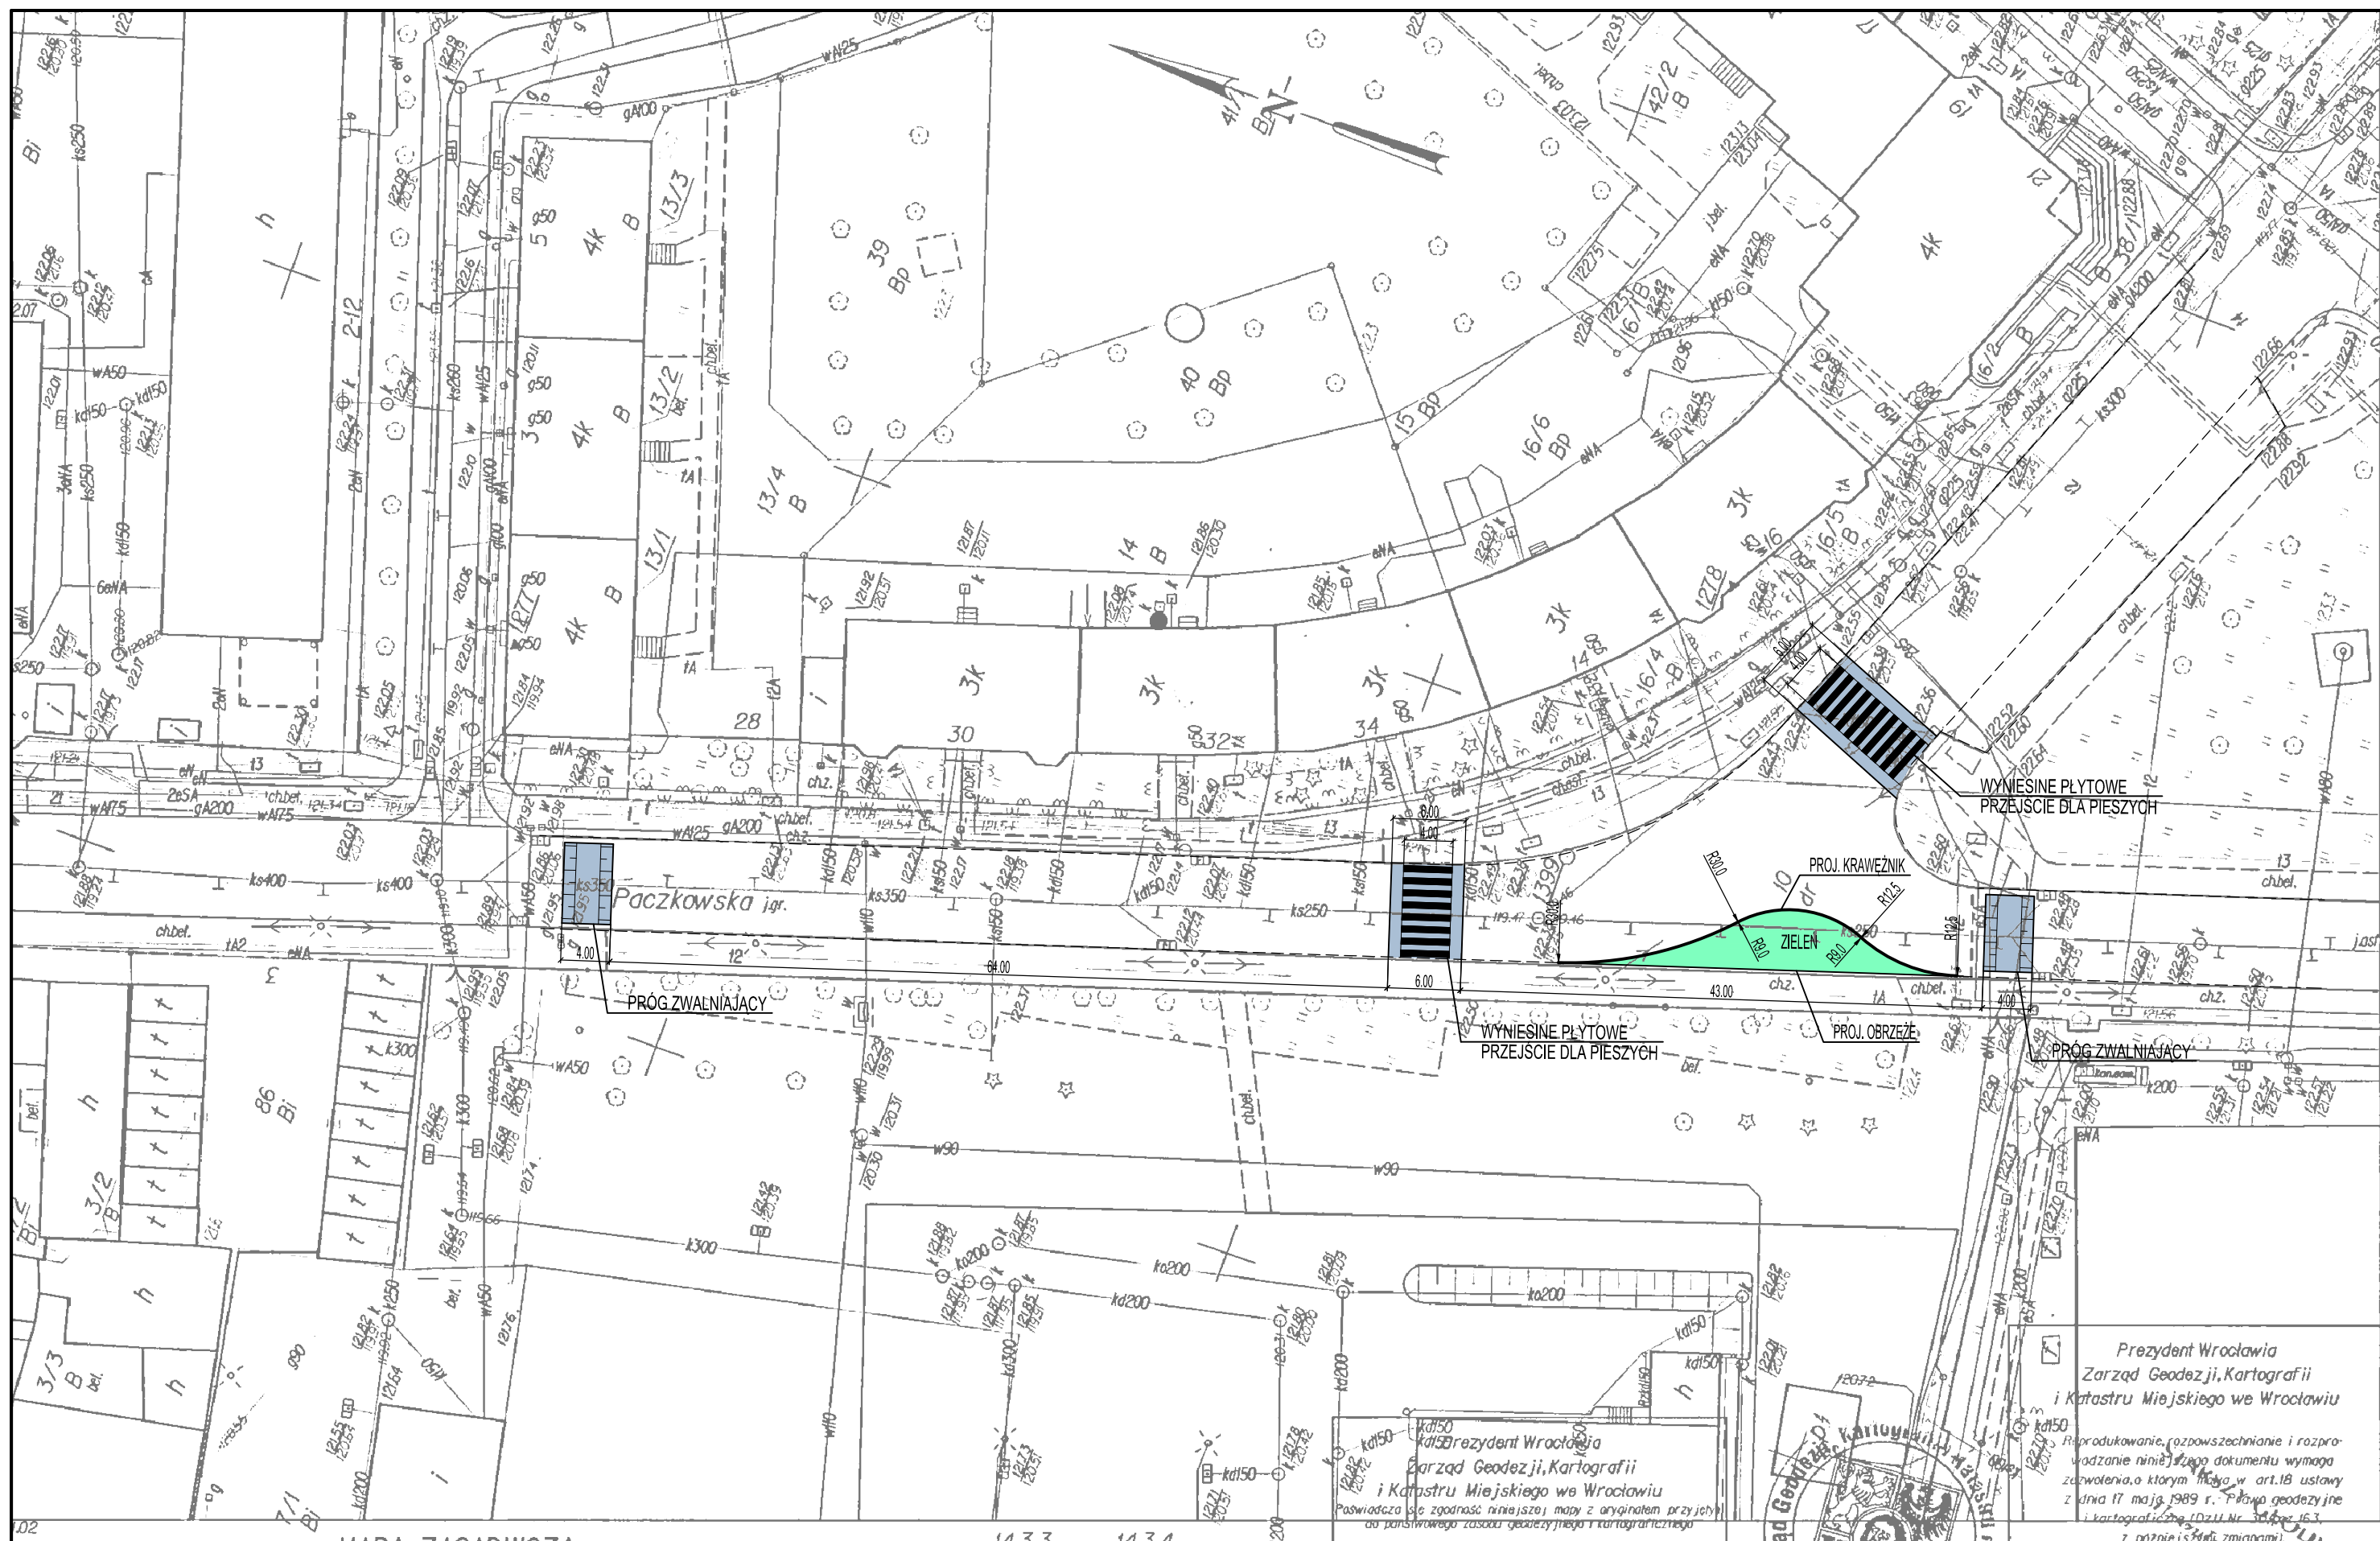

KONCEPCJA
BUDOWA ELEMENTÓW USPOKOJENIA RUCHU - UL. PACZKOWSKA / NYSKA
DZIAŁKA NR 10, 38/2, AM-29, OBRĘB POŁUDNIE