


SZKIC SYTUACYJNY DO PROJEKTU "ŚLADAMI LEGEND WROCŁAWSKICH"

- MODERNIZACJA PLACU ZABAW PRZY PRZEDSZKOLE NR 49

PRZEDSZKOLE NR 49

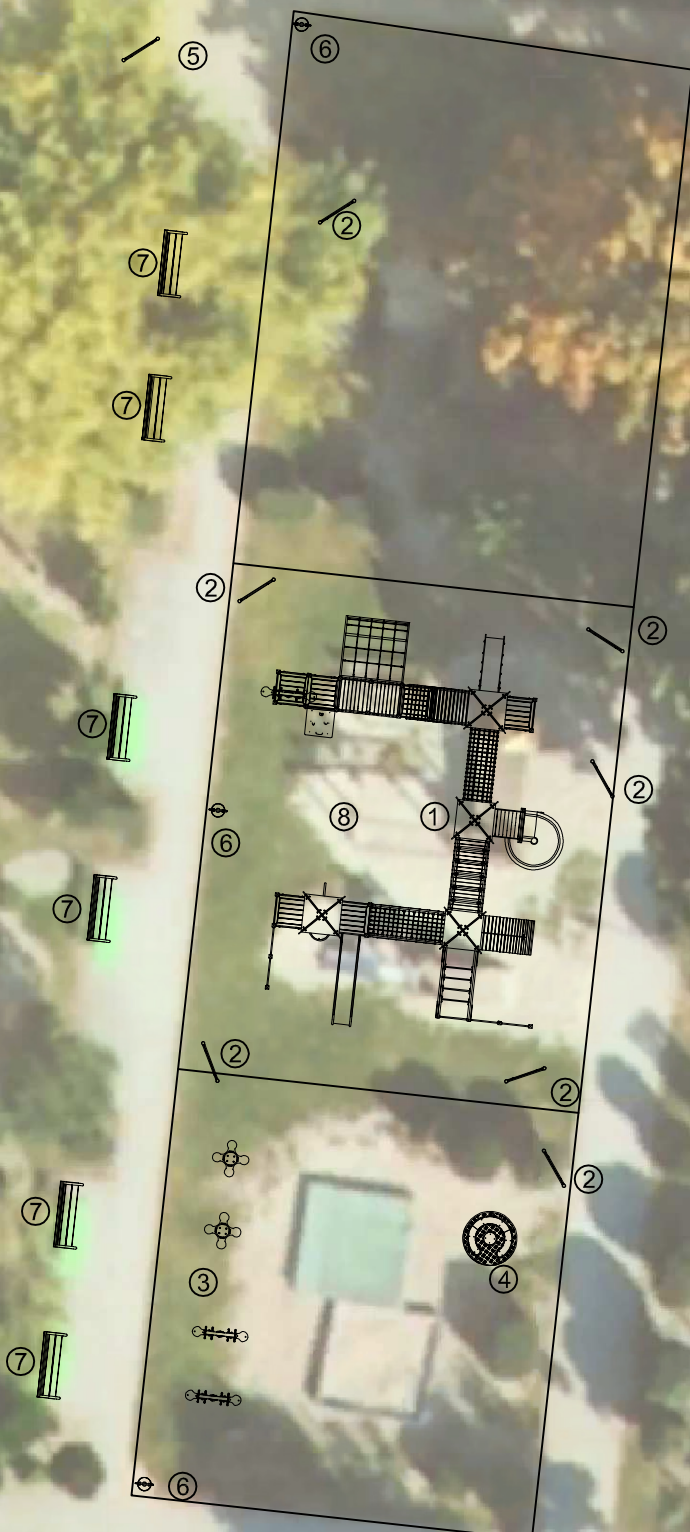

LEGENDA

1. Zestaw urządzeń zabawowych nawiązujący do legend wrocławskich
2. Tablice z opisami legend wrocławskich
3. Bujaczki
4. Karuzela
5. Regulamin placu zabaw
6. Kosze na śmieci
7. Ławki
8. Nawierzchnia syntetyczna, powierzchnia. ok 150 m kw.