


**PRZEDSZKOLE NR 47
LEŚNY LUDEK
AL. L. RÓŻYCKIEGO 1A, WROCŁAW**

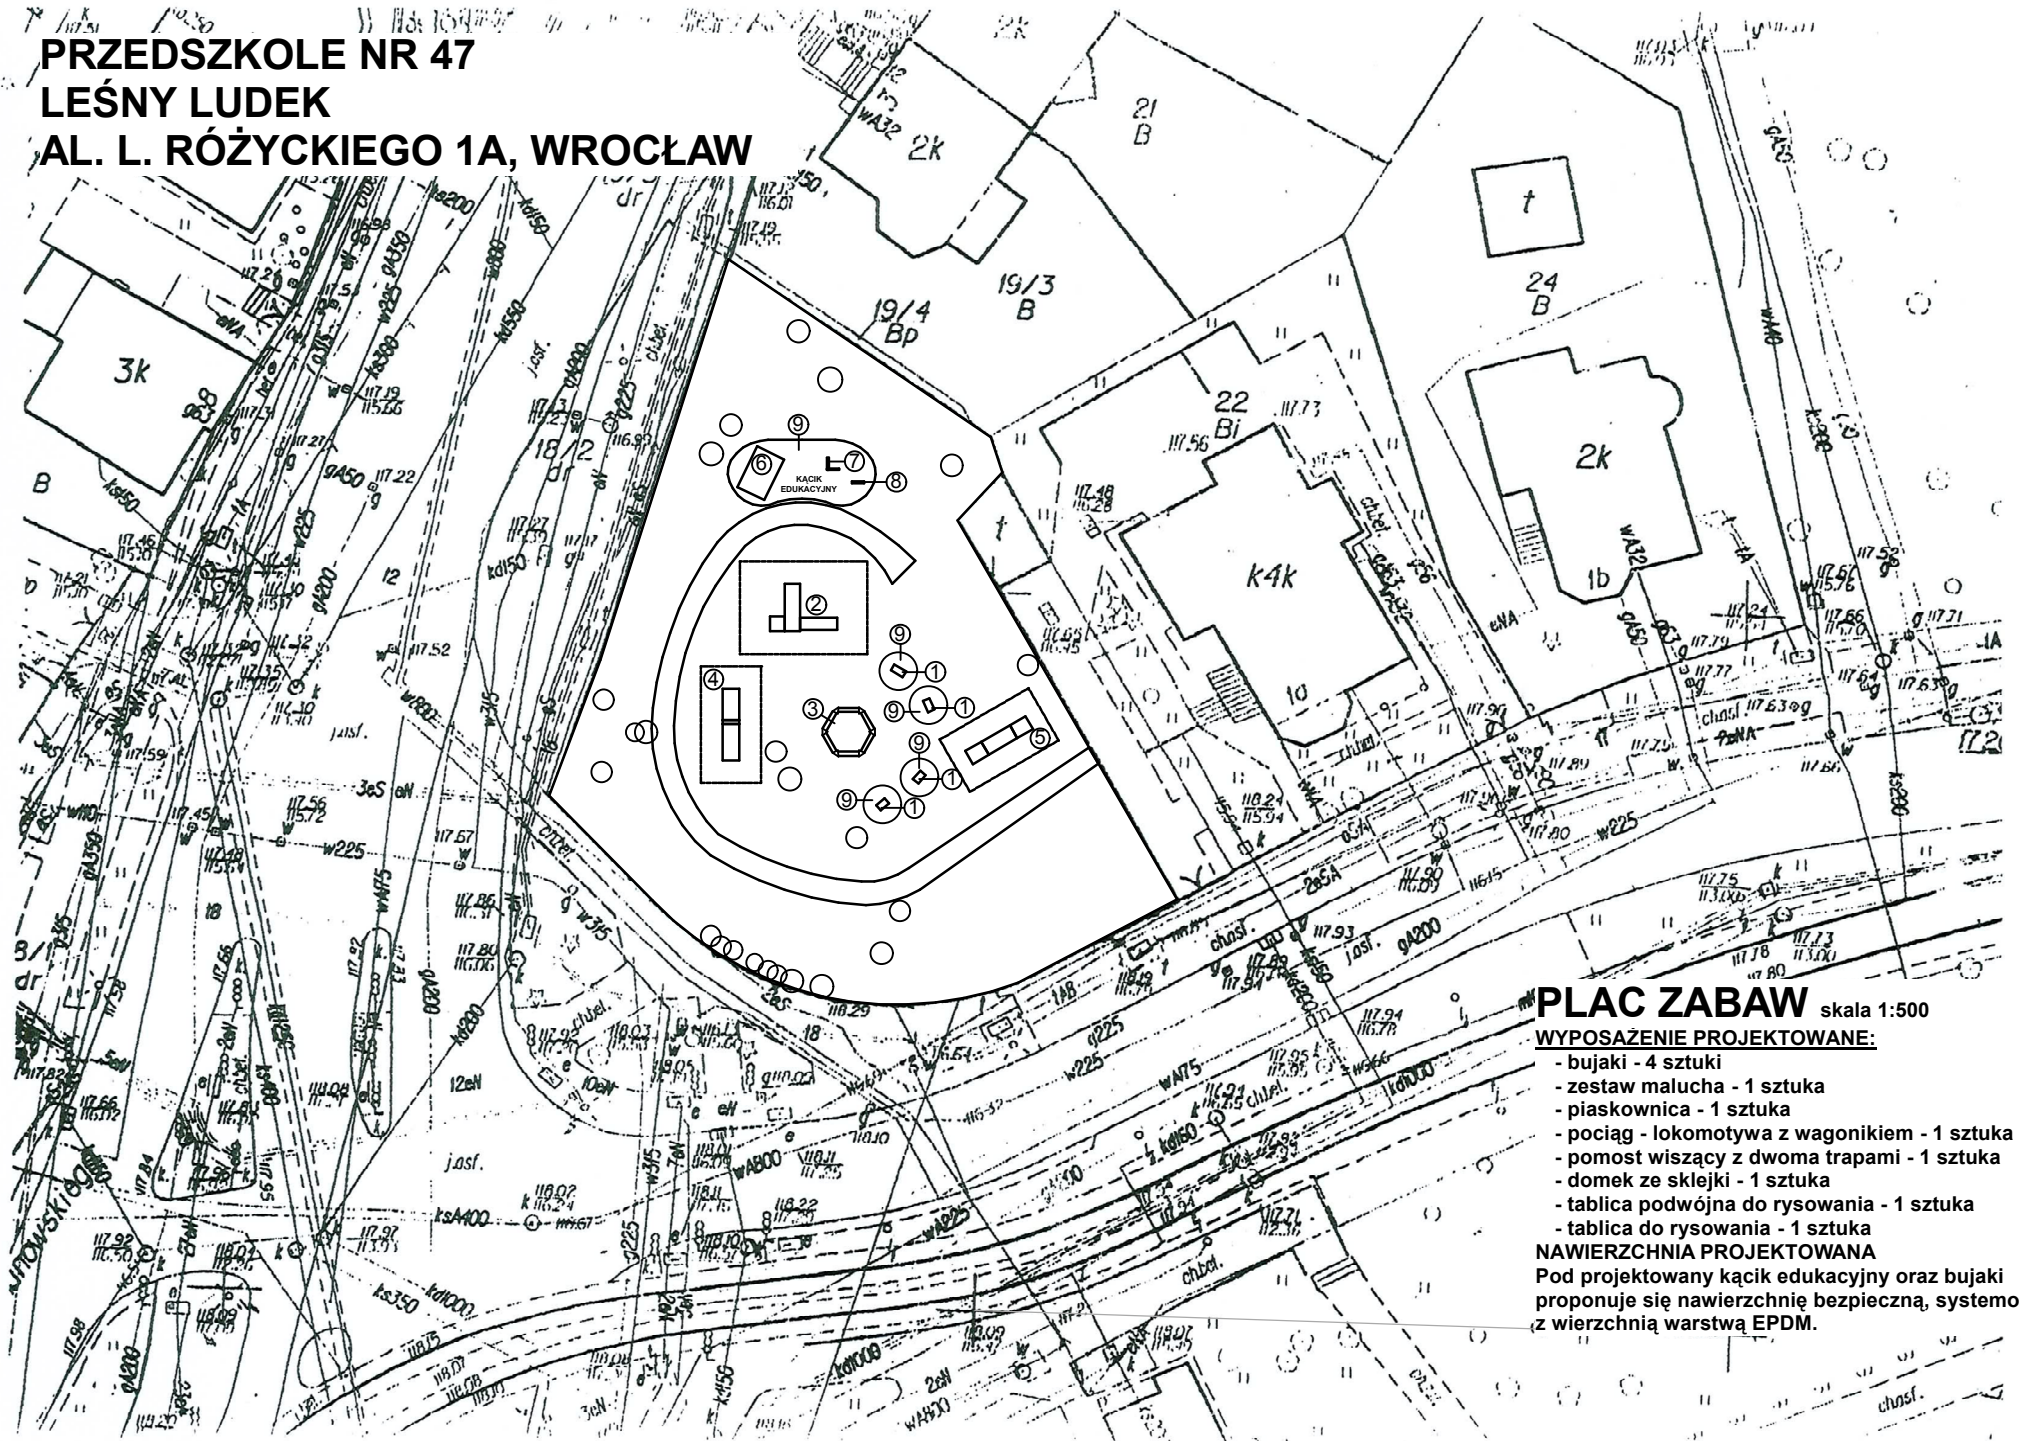

PLAC ZABAW skala 1:500

WYPOSAŻENIE PROJEKTOWANE:

- bujaki - 4 sztuki
- zestaw malucha - 1 sztuka
- piaskownica - 1 sztuka
- pociąg - lokomotywa z wagonikiem - 1 sztuka
- pomost wiszący z dwoma trapami - 1 sztuka
- domek ze sklejki - 1 sztuka
- tablica podwójna do rysowania - 1 sztuka
- tablica do rysowania - 1 sztuka

NAWIERZCHNIA PROJEKTOWANA

Pod projektowany kącik edukacyjny oraz bujaki
proponuje się nawierzchnię bezpieczną, systemową
z wierzchnią warstwą EPDM.

- ①
- ②
- ③
- ④
- ⑤
- ⑥
- ⑦
- ⑧

⑨