


# MIEJSCA POSTOJOWE PRZY UL. KUKUCZKI POMIĘDZY UL. UZNAŃSKIEGO I UL. STROŃSKĄ



Na przedmiotowym terenie są bardzo duże potrzeby związane z postojem samochodów. Dzikie parkowanie przyczynia się do niszczenia istniejącej zieleni, rozjeżdżania terenu tworząc dziury, kałuże i błoto, które niesione jest z kołami na istniejącą jezdnię, a w porze suchej powoduje unoszenie się kurzu. W związku z powyższym teren wymaga uporządkowania, utworzenia jezdni i nowych miejsc postojowych. Należy dostosować zagospodarowanie do zrealizowanego w ubiegłych latach ciągu pieszo-rowerowego. Pozostałą zielenią należy zabezpieczyć tak by uchronić ją przed niszczeniem.

	BUDYNKI		ISTNIEJĄCE DRZEWA
	TERENY UTWARDZONE DROGI, CHODNIKI		PROJEKTOWANE DRZEWA
	TERENY ZIELENI		ŁAWKI
	ISTNIEJĄCE MIEJSCA POSTOJOWE		KOSZE NA ODPADY
	PROJEKTOWANE MIEJSCA POSTOJOWE		

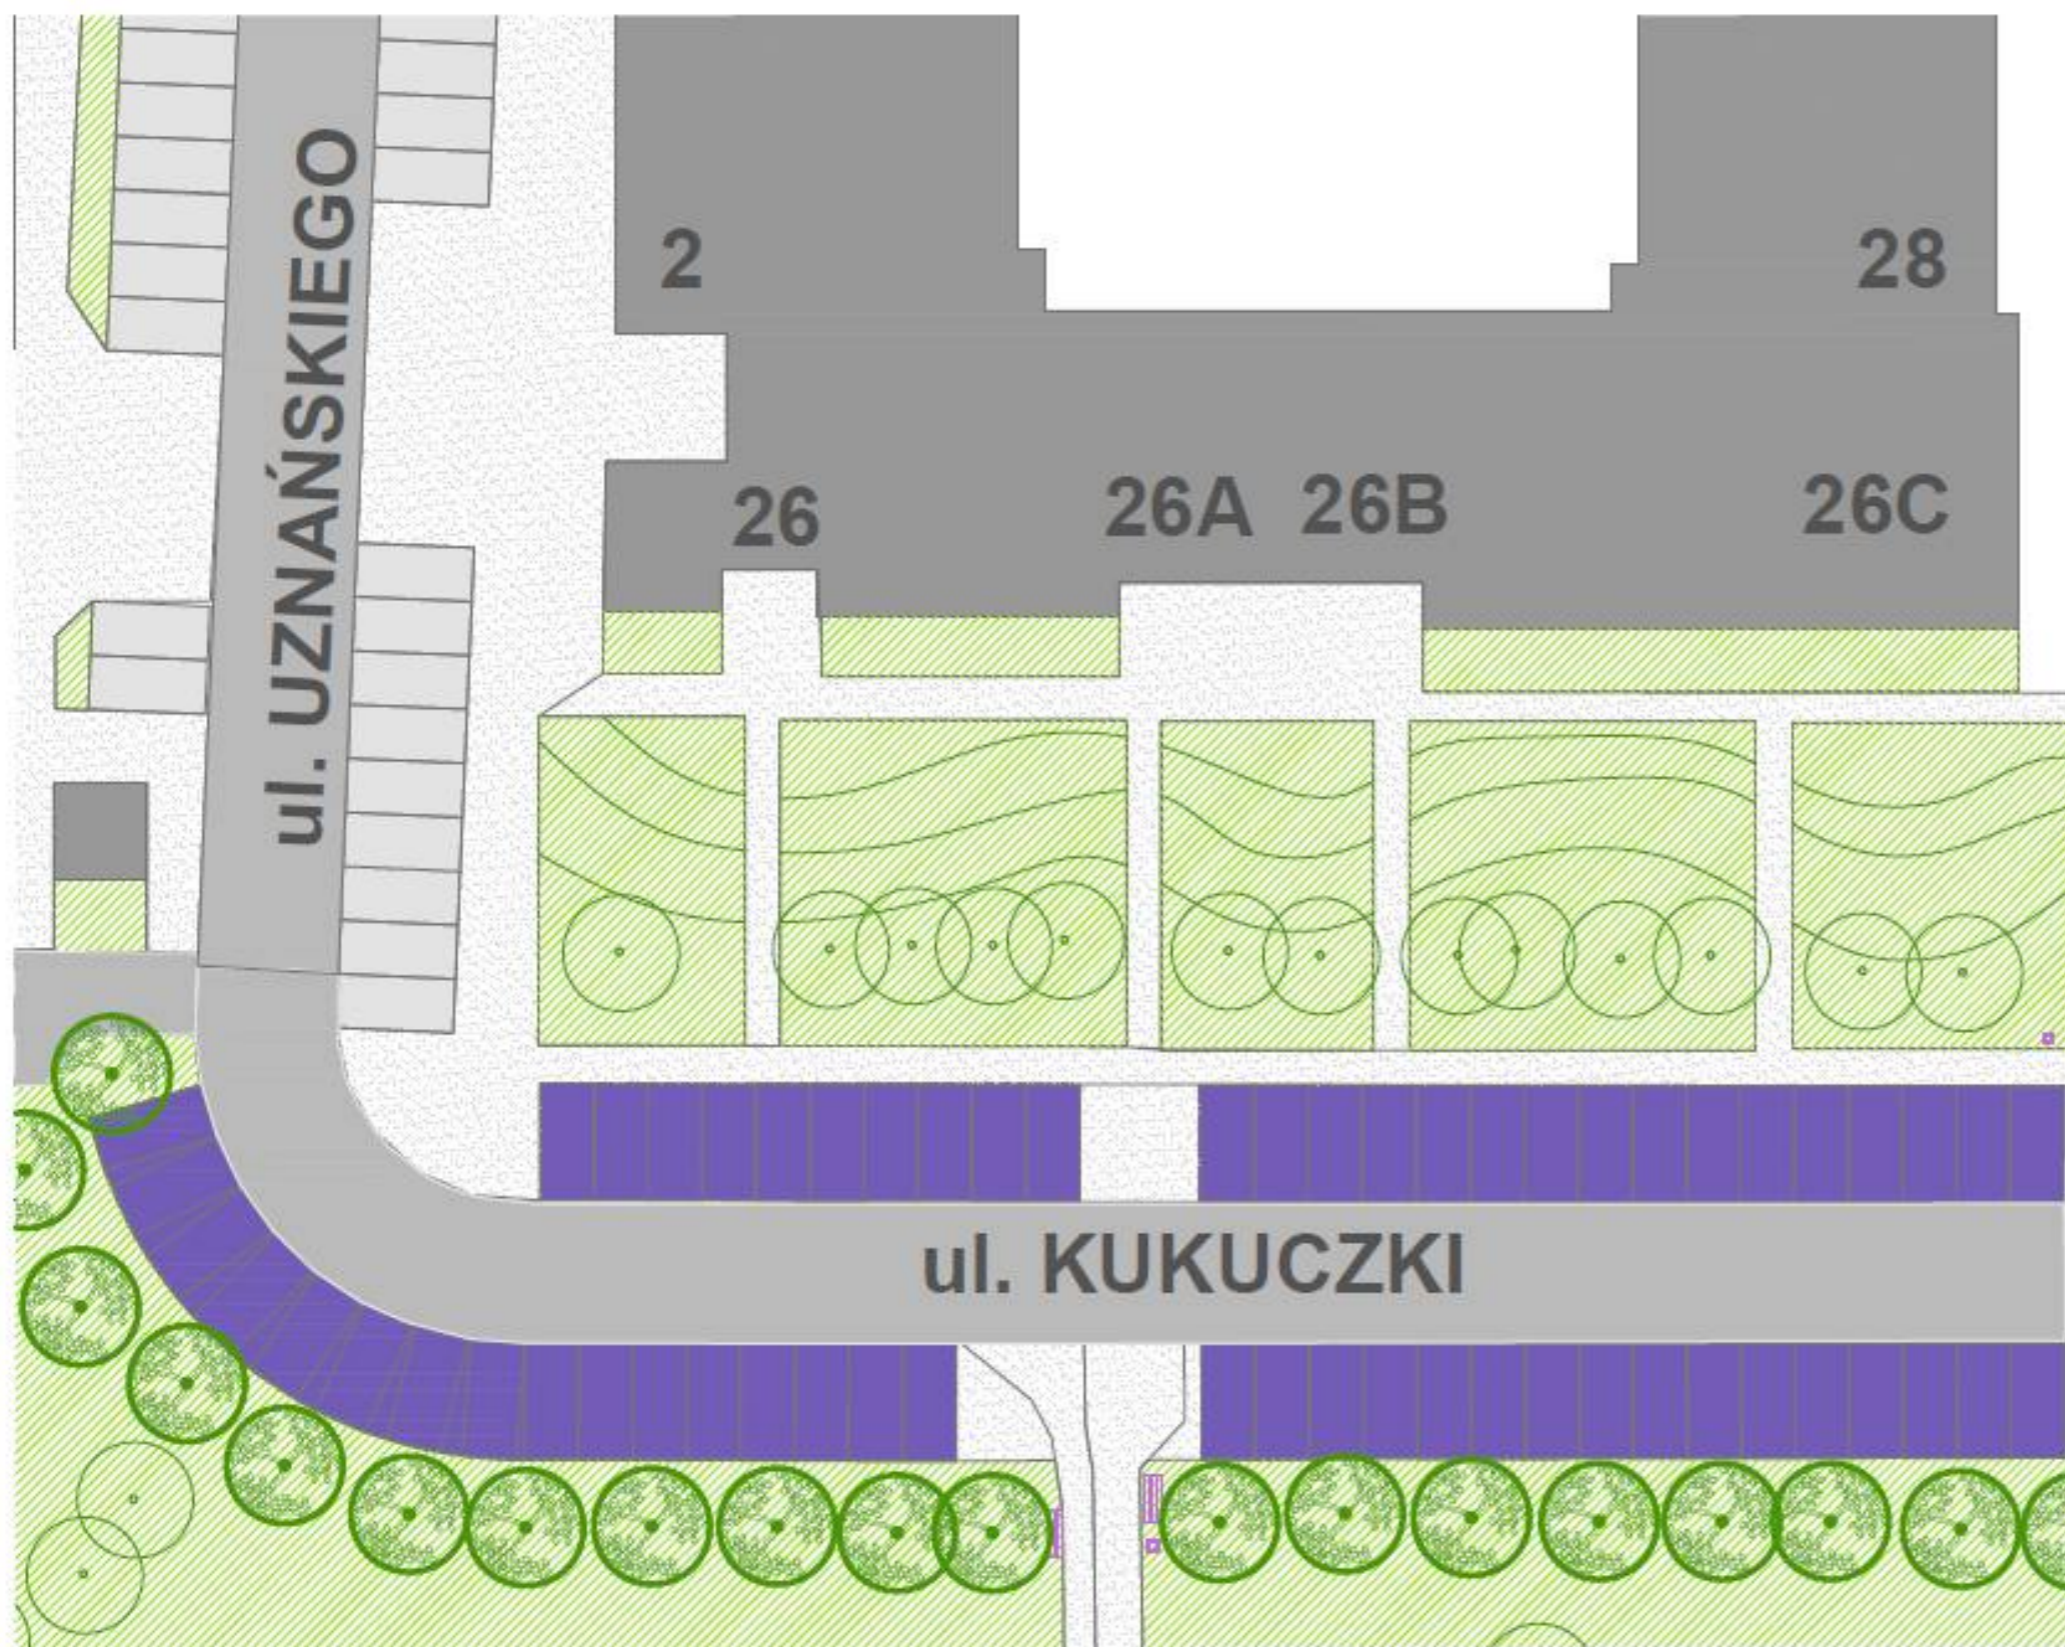