

KOMANDORSKA - REWITALIZACJA


REMONT CIAGU PIESZO-ROWEROWEGO WYTYCZENIE MIEJSC POSTOJOWYCH



STAN OBECNY TERENU PRZY ARENIE

WIZUALIZACJA
Konceptcja zagospodarowania terenu dla Better Market Street

LOKALIZACJA

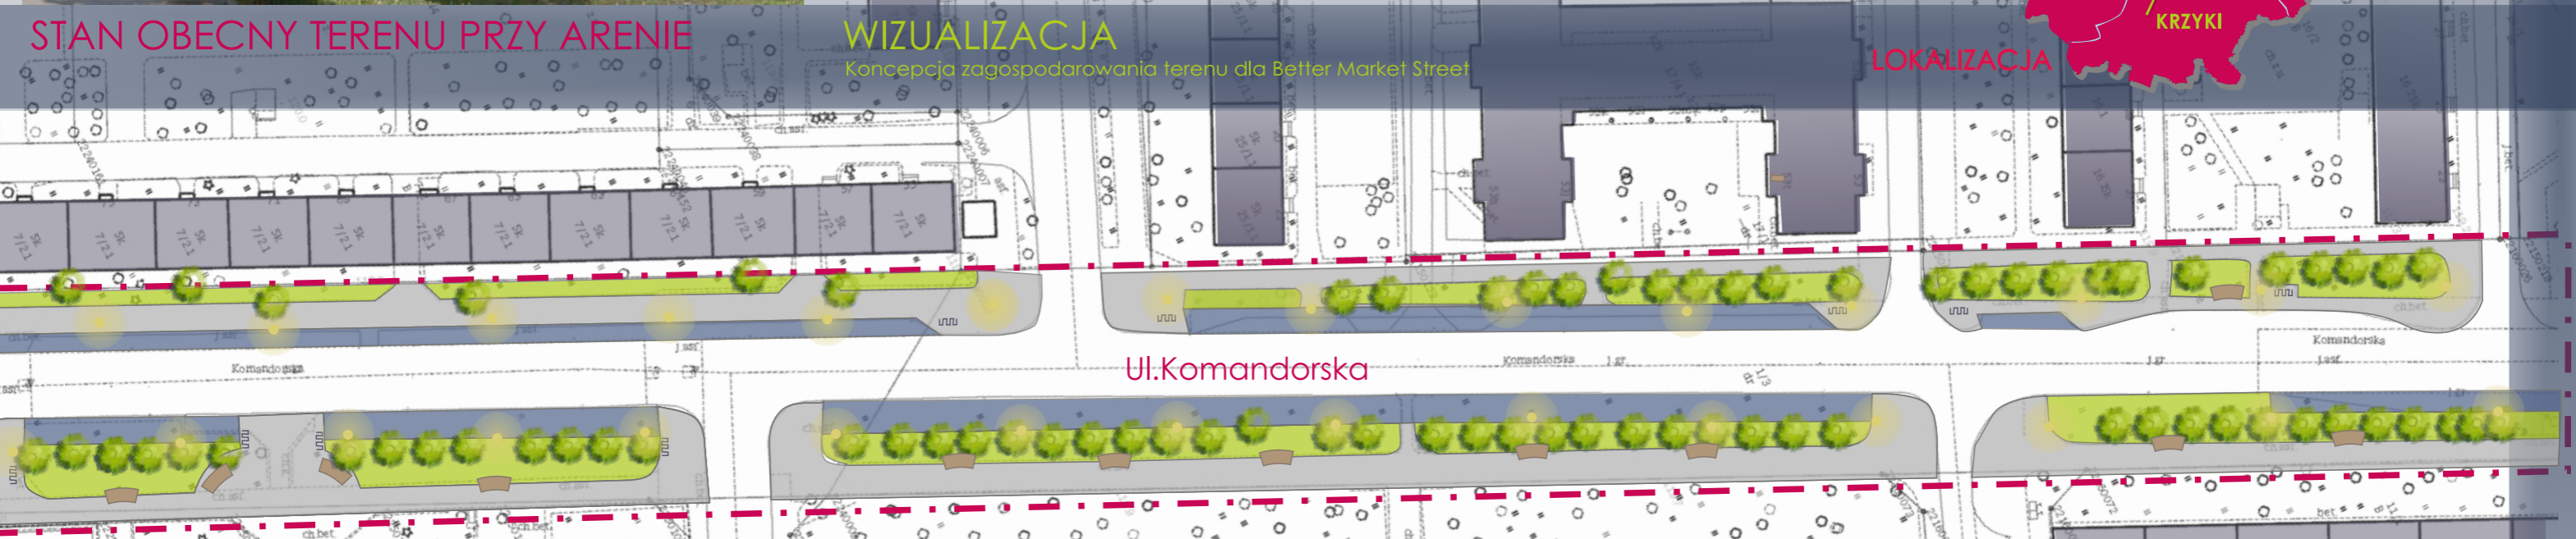

Ul.Komandorska

Arena

- MIEJSCA POSTOJOWE
- TEREN ZIELENI
- CIAG PIESZO-ROWEROWY
- GRACA DZIAŁKI GMINY
- DRZEWO
- ŁAWKA
- STOJAK NA ROWERY
- PUNKT OŚWIETLENIOWY



STAN OBECNY TERENU PRZY
BUDYNKU KOMANDORSKA 53



WIZUALIZACJA
Konceptcja Ragers Architects