

**PRACE - ETAP 1  
BUDŻET OBYWATELSKI 2015:**

- \_1. wymiana nawierzchni ciągu pieszego na nową
- \_2. montaż torów wraz z koziołkiem kolejowym
- \_3. montaż tablicy informacyjnej na temat historii dawnego dworca kolejki wąskotorowej
- \_4. nowe nasadzenia drzew - platanów
- \_5. wykonanie rabaty z nasadzeniami
- \_6. zabezpieczenie zabytkowego platanu kratą stalową, reprofilacja zniszczonej nawierzchni
- \_7. zabezpieczenie istniejącego drzewa kratą stalową - 5 sztuk

**PRACE - ETAP 2:**


- \_8. wykonanie rabaty z nasadzeniami
- \_9. wymiana nawierzchni ciągu pieszego na nową
- \_10. remont zjazdów ze stacji

**ELEMENTY ISTNIEJĄCE:**


- stacja benzynowa
- plebania parafii św. Bonifacego
- dworzec kolejki wąskotorowej
- dawny peron dworca kolejki wąskotorowej
- kościół p.w. Św. Bonifacego
- plac strzecki
- pomnik Sybiraków

**ZAKRES OPRACOWANIA CAŁOŚCI ZADANIA**

**ZAKRES OPRACOWANIA ETAPU 1  
BUDŻET OBYWATELSKI 2015**

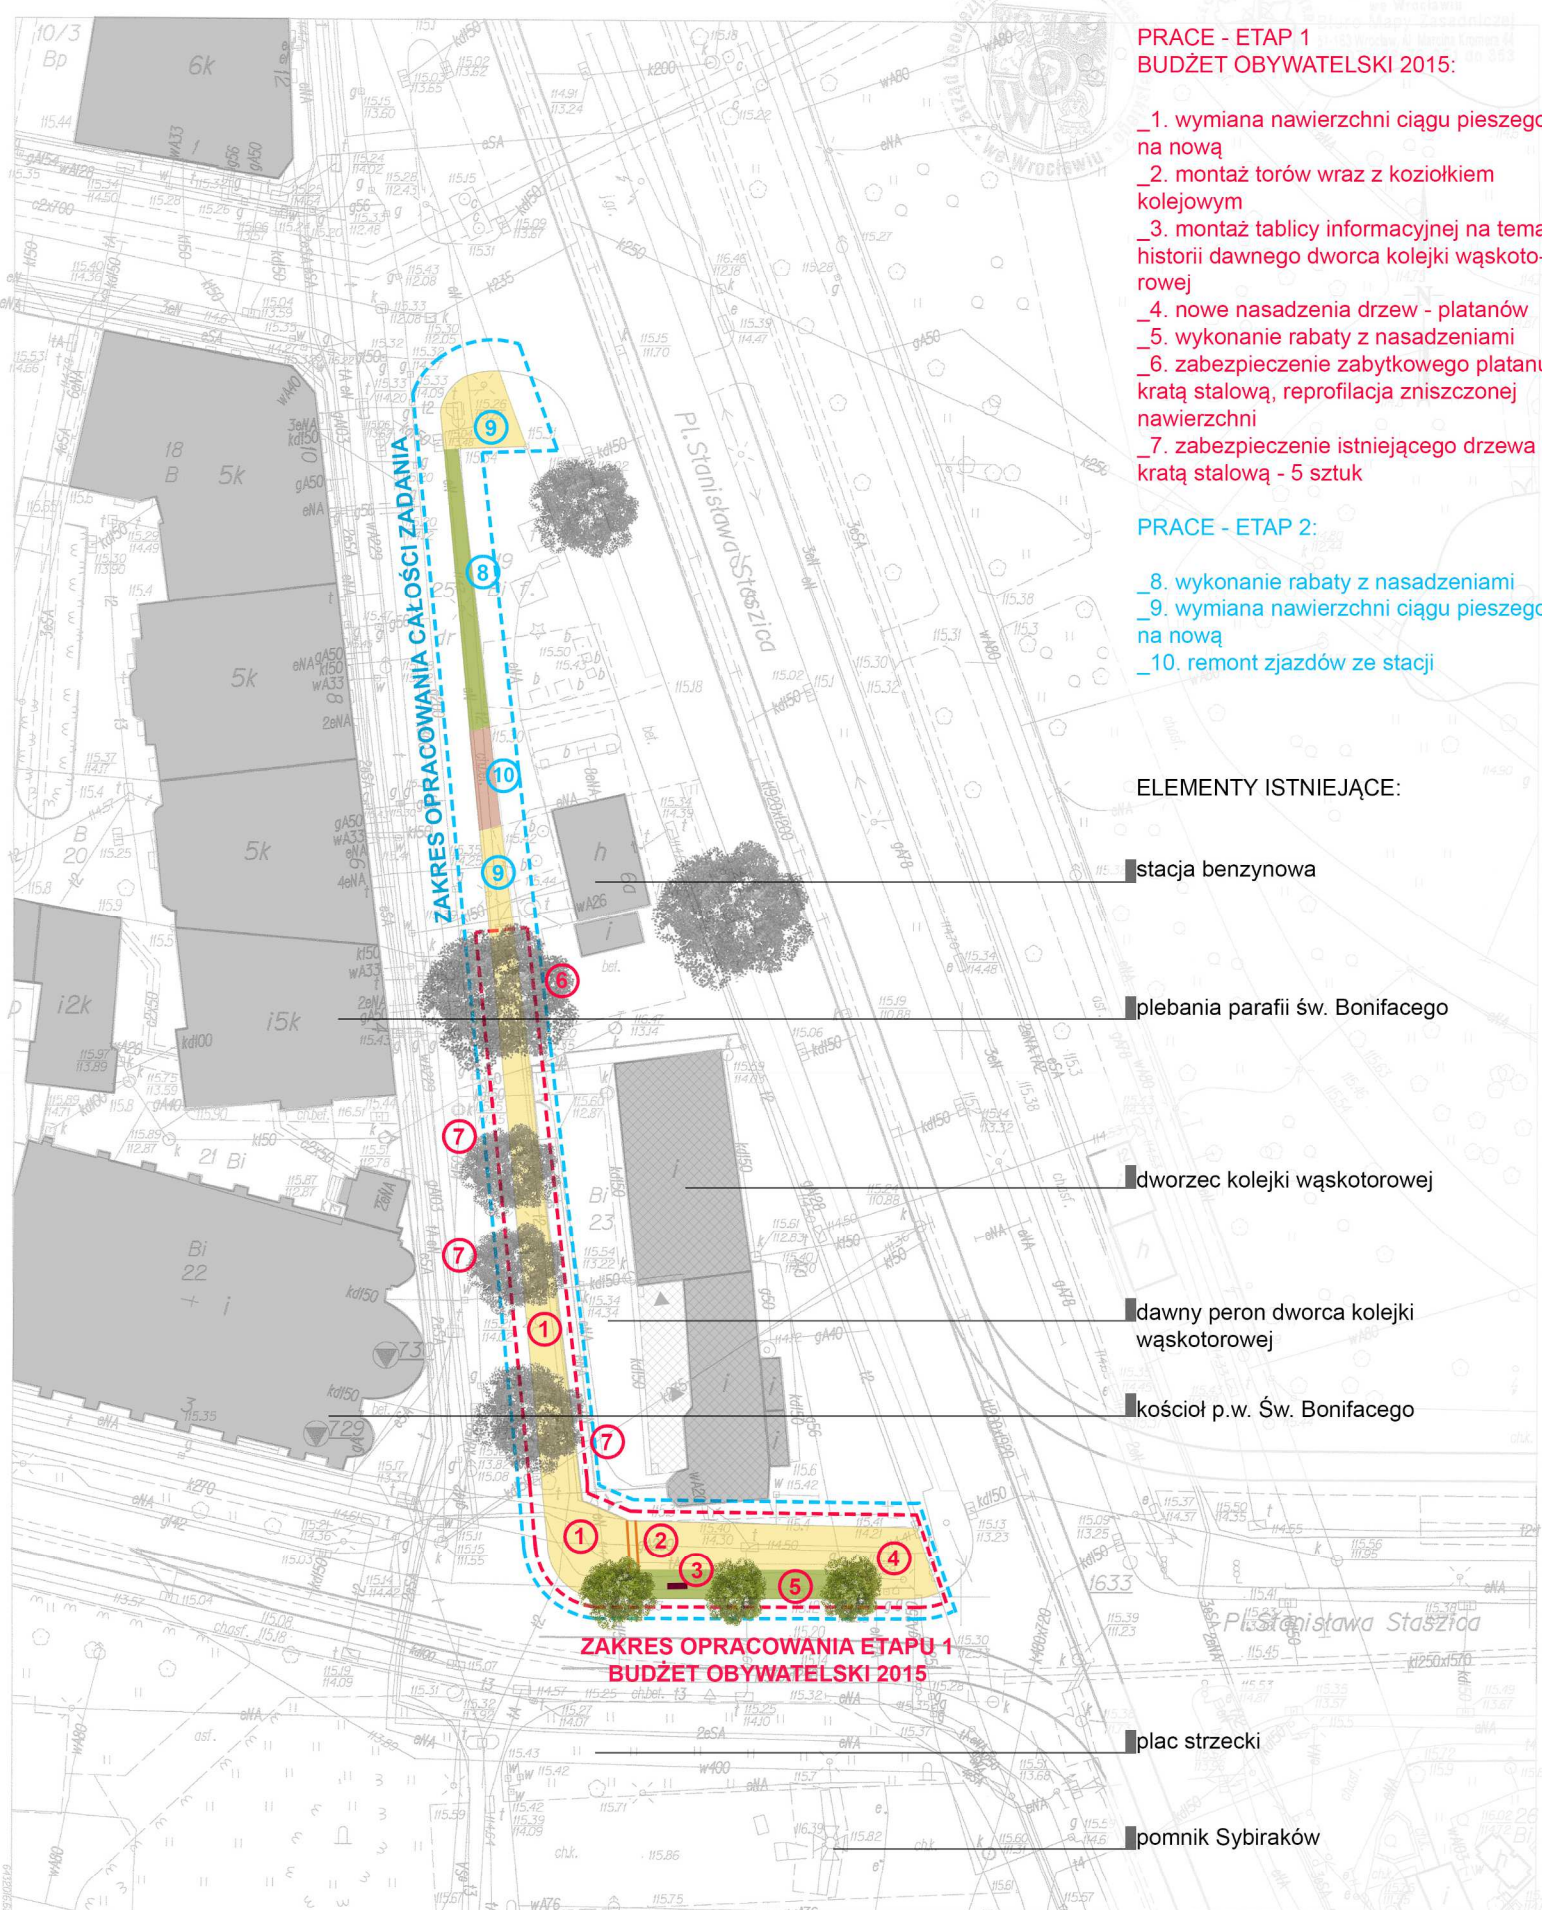

# DOKUMENTACJA ZDJĘCIOWA

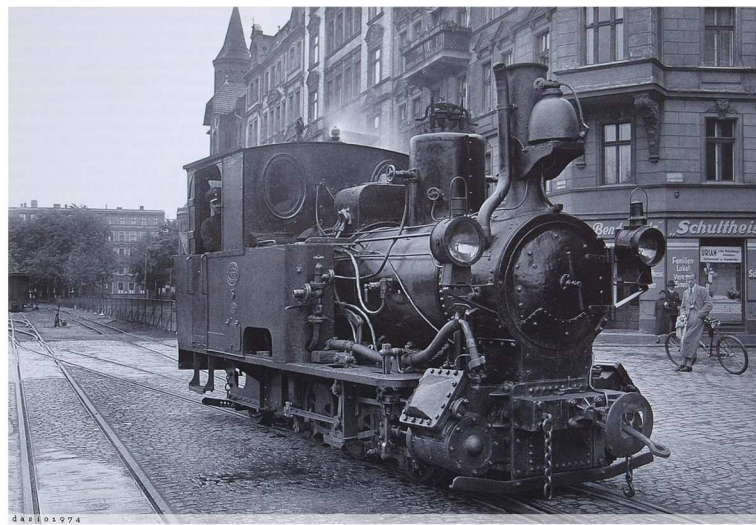

## ZDJĘCIA ARCHIWALNE DWORCA



## STAN OBECNY ZAGOSPODAROWANIA TERENU

# OCHRONA ZABYTKOWYCH PLATANÓW ORAZ REMONT ZAGOSPODAROWANIA TERENU WOKÓŁ DAWNEGO DWORCA KOLEJKI WĄSKOTOROWEJ

Parafia św. Bonifacego, pl. St. Staszica, Wrocław