


ul. Sienkiewicza

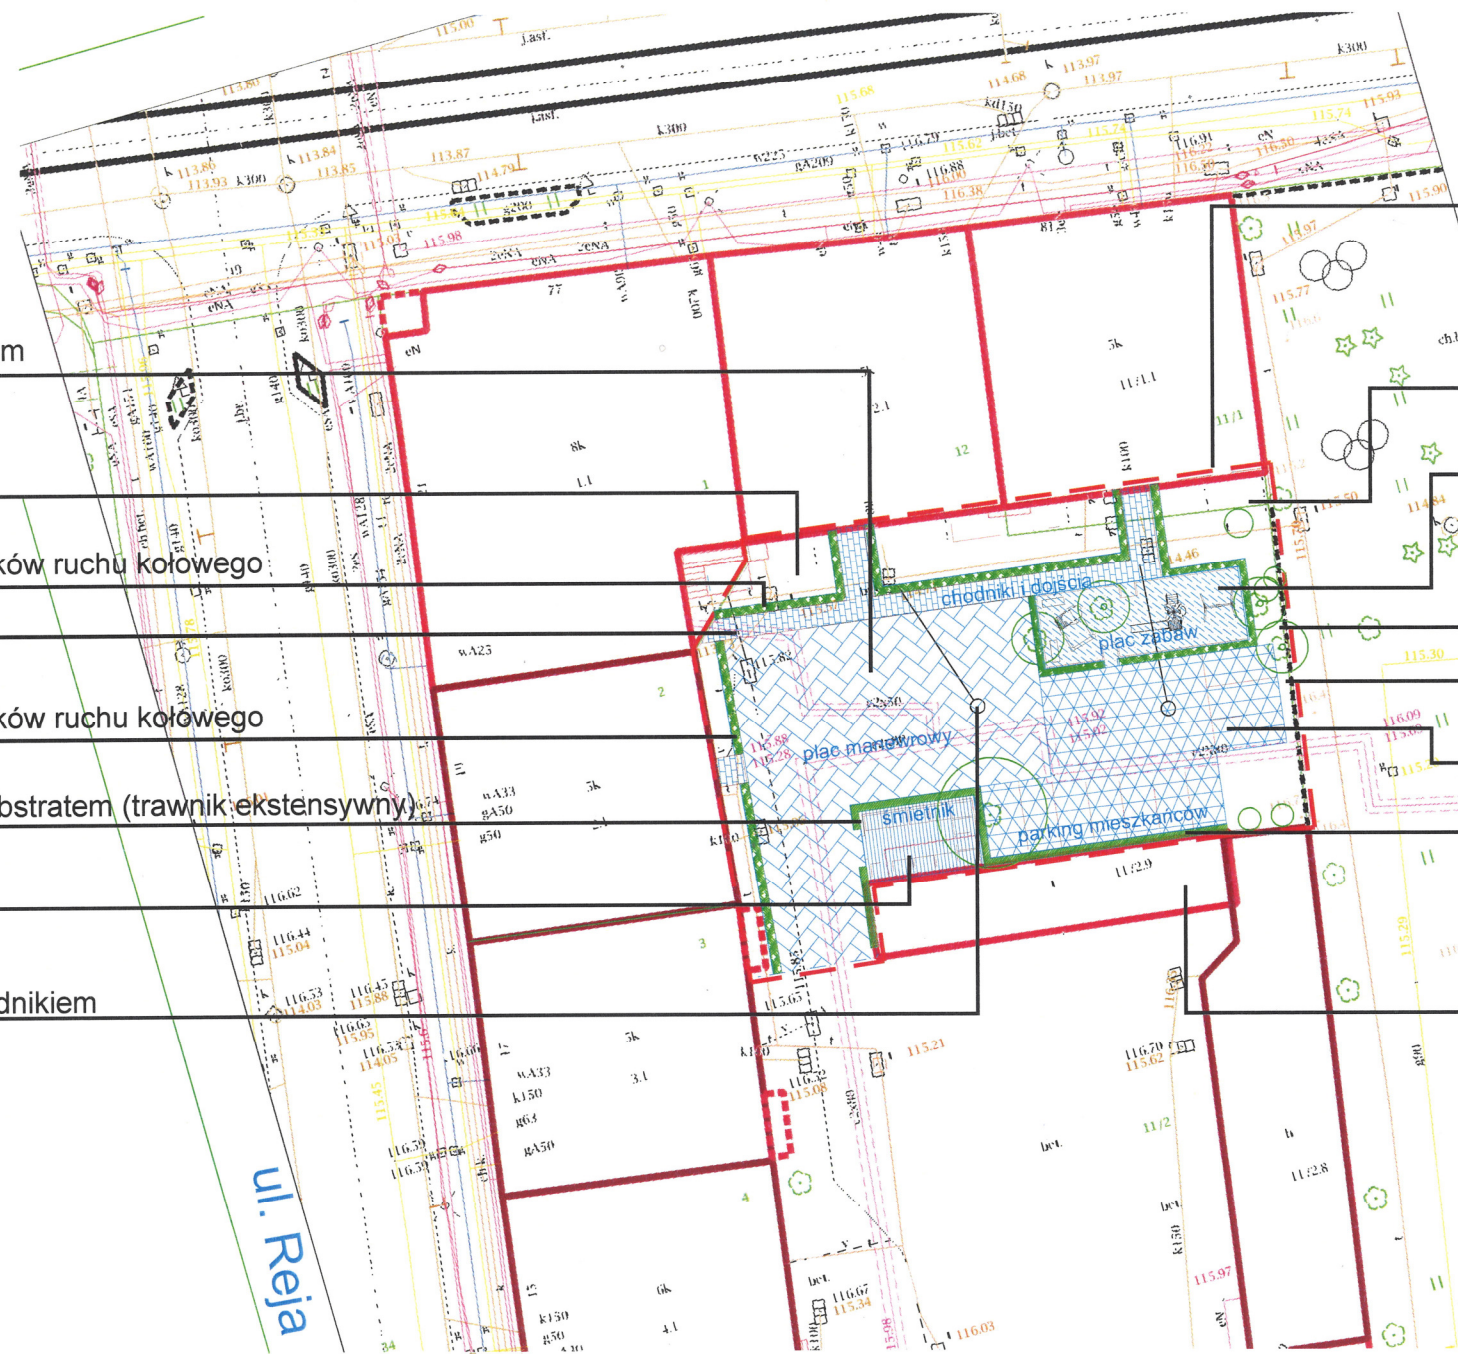

plac manewrowy - utwardzony np polbrukiem  
na potrzeby wywozu śmieci

istniejące spontaniczne ogródki i klomby

żywoplot np. liguster - odunięcie od budynków ruchu kołowego

chodnik - dojście do budynków

żywoplot np. liguster - odunięcie od budynków ruchu kołowego

opaska biologicznie czynna wypełniona substratem (trawnik ekstensywny)

nasadzenia pnączy

odbudowa śmietnika wraz z zadaszeniem

dotychczasowe studzinki wpustowe wraz z osadnikami

Granica opracowania - fragment dz. AR 29\_11/2

- obręb plac grunwaldzki

Obszar objęty rewitalizacją 1010m<sup>2</sup>

istniejące spontaniczne ogródki i klomby

Wygodzony plac zabaw 73 m<sup>2</sup>

(nawierzchnia piasek lub żwirów)

wygodzenie realizowane płtkiem i żywoplotem

istniejące drzewa

opaska biologicznie czynna wypełniona

substratem (trawnik ekstensywny)

miejsca parkingowe mieszkancow (ażurowa płyta)

opaska biologicznie czynna wypełniona

substratem (trawnik ekstensywny)

+ nasadzenia pnączy

istniejące garaże

ul. Reja

Rewitalizacja podwórka w kwartale ulic Sienkiewicza 77-81 i Reja 17-21 wraz z odbudową placu zabaw dla małych dzieci.

Projekt zagospodarowania terenu - koncepcja