

Formularz poprawkowy projektów Wrocławskiego Budżetu Obywatelskiego 2015

1. Informacje o projekcie

a) Numer projektu:

770

b) Nazwa projektu:

Zagospodarowanie podwórkowej przestrzeni publicznej w obrębie ulic Zaporoska-Lwowska-Lubuska

c) Lokalizacja projektu: (wypełnić tylko w wypadku zmiany lokalizacji projektu)

adres:

numer geodezyjny działki (na podstawie www.geoportal.wroclaw.pl):


2. Ustosunkowanie się do wyników weryfikacji lub opis zmian

(wystarczy potwierdzić to co zostało zapisane w wynikach weryfikacji lub zaproponować zmiany. Na dalszym etapie WBO zostaną one zweryfikowane przez jednostki merytoryczne Urzędu do końca sierpnia 2015 a lider o wynikach weryfikacji zostanie poinformowany w formie opublikowanej uchwały Rady Miejskiej Wrocławia zarządzającej konsultacje/głosowanie nad projektami do WBO2015)

W związku z dodatkowymi potrzebami mieszkańców nastąpiła konieczność dodania jeszcze jednego obszaru objętego chodnikiem.

Jednak jego koszt nie przekroczy 18.000,00 PLN, czyli po podwyższeniu kwoty projektu z 131.830,00 PLN do 150.000,00 PLN przedział wartości projektu nie ulegnie zmianie.

Dodatkowy chodnik został oznaczony na rysunku poniżej kolorem niebieskim.

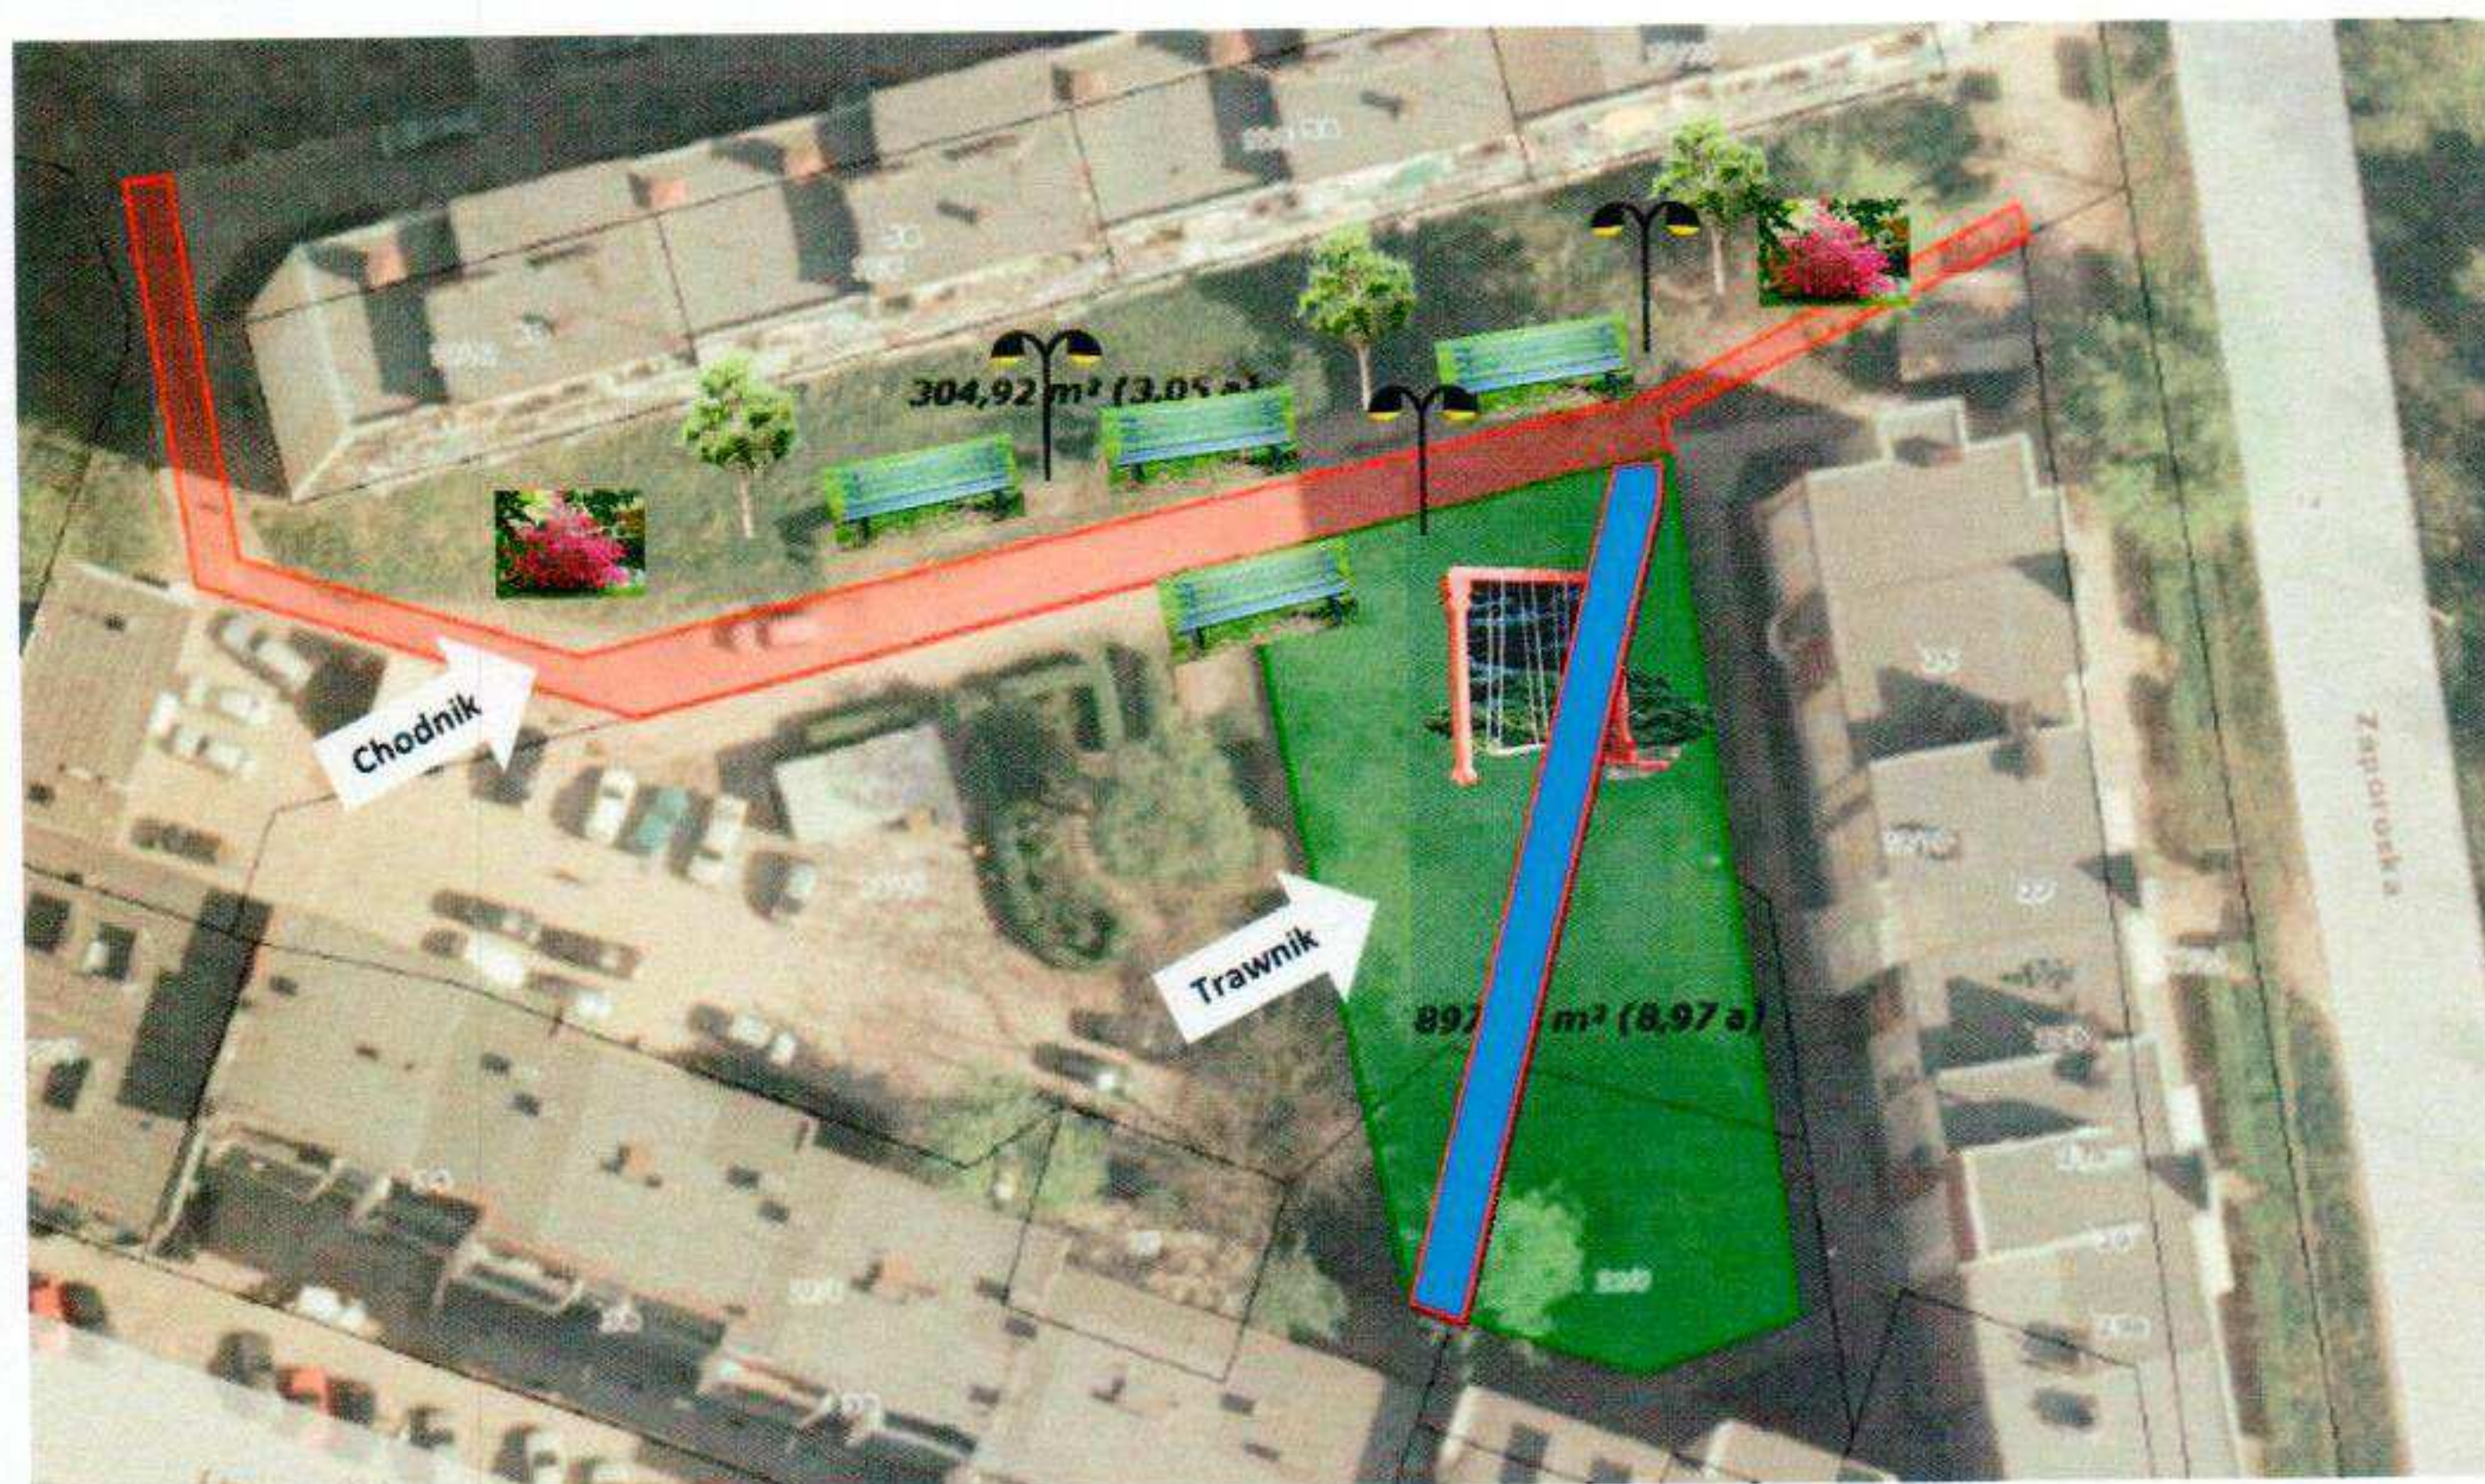

Aktualne zestawienie wydatków projektu zostało przedstawione poniżej.

Nowy kosztorys projektu wynosi:

Lp	Rodzaj wydatku	Koszt całkowity	ilość	jednostka	Koszt jednostkowy	Koszt razem
1	Chodnik z elementów betonowych	200-230zł/m2	300	m2	230,00 zł	69 000,00 zł
2	Żywopłot	1000zł/mb	20	mb	1 000,00 zł	20 000,00 zł
3	Latarnia parkowa	7000zł / szt	3	szt	7 000,00 zł	21 000,00 zł
4	Drzewa	500-800zł/szt	3	szt	600,00 zł	1 800,00 zł
5	Krzewy	22zł/szt	20	szt	22,00 zł	440,00 zł
6	Huśtawka podwójna	1740 zł/szt	1	szt	1 740,00 zł	1 740,00 zł
7	Zakup i montaż ławki z oparciem	1000-2000zł	6	szt	1 500,00 zł	9 000,00 zł
8	Zakup i montaż kosza na śmieci	1 600 zł	3	szt	1 600,00 zł	4 800,00 zł
9	Zniwelowanie i zasianie trawnika	4.50zł/m2	900	m2	4,50 zł	4 050,00 zł
10	Dodatkowy chodnik	200-230zł/m2	75	m2	230,00 zł	17 250,00 zł
RAZEM						149 000,080 zł

Ostateczny zakres projektu oczywiście zostanie doszacowany w taki sposób, aby przedział wartości projektu mieścił się w przedziale „do 150.000,00zł”.

3. Uwagi

Zakres projektu jest podobny do nr 30. Jednak projekt 30 nie zawiera wszystkich elementów, tj.

- Rekultywacja lub odtworzenie zaniedbanych części podwórka (żywopłot, trawa, drzewa, krzewy)
- Instalacji oświetlenia wzdłuż chodnika.