


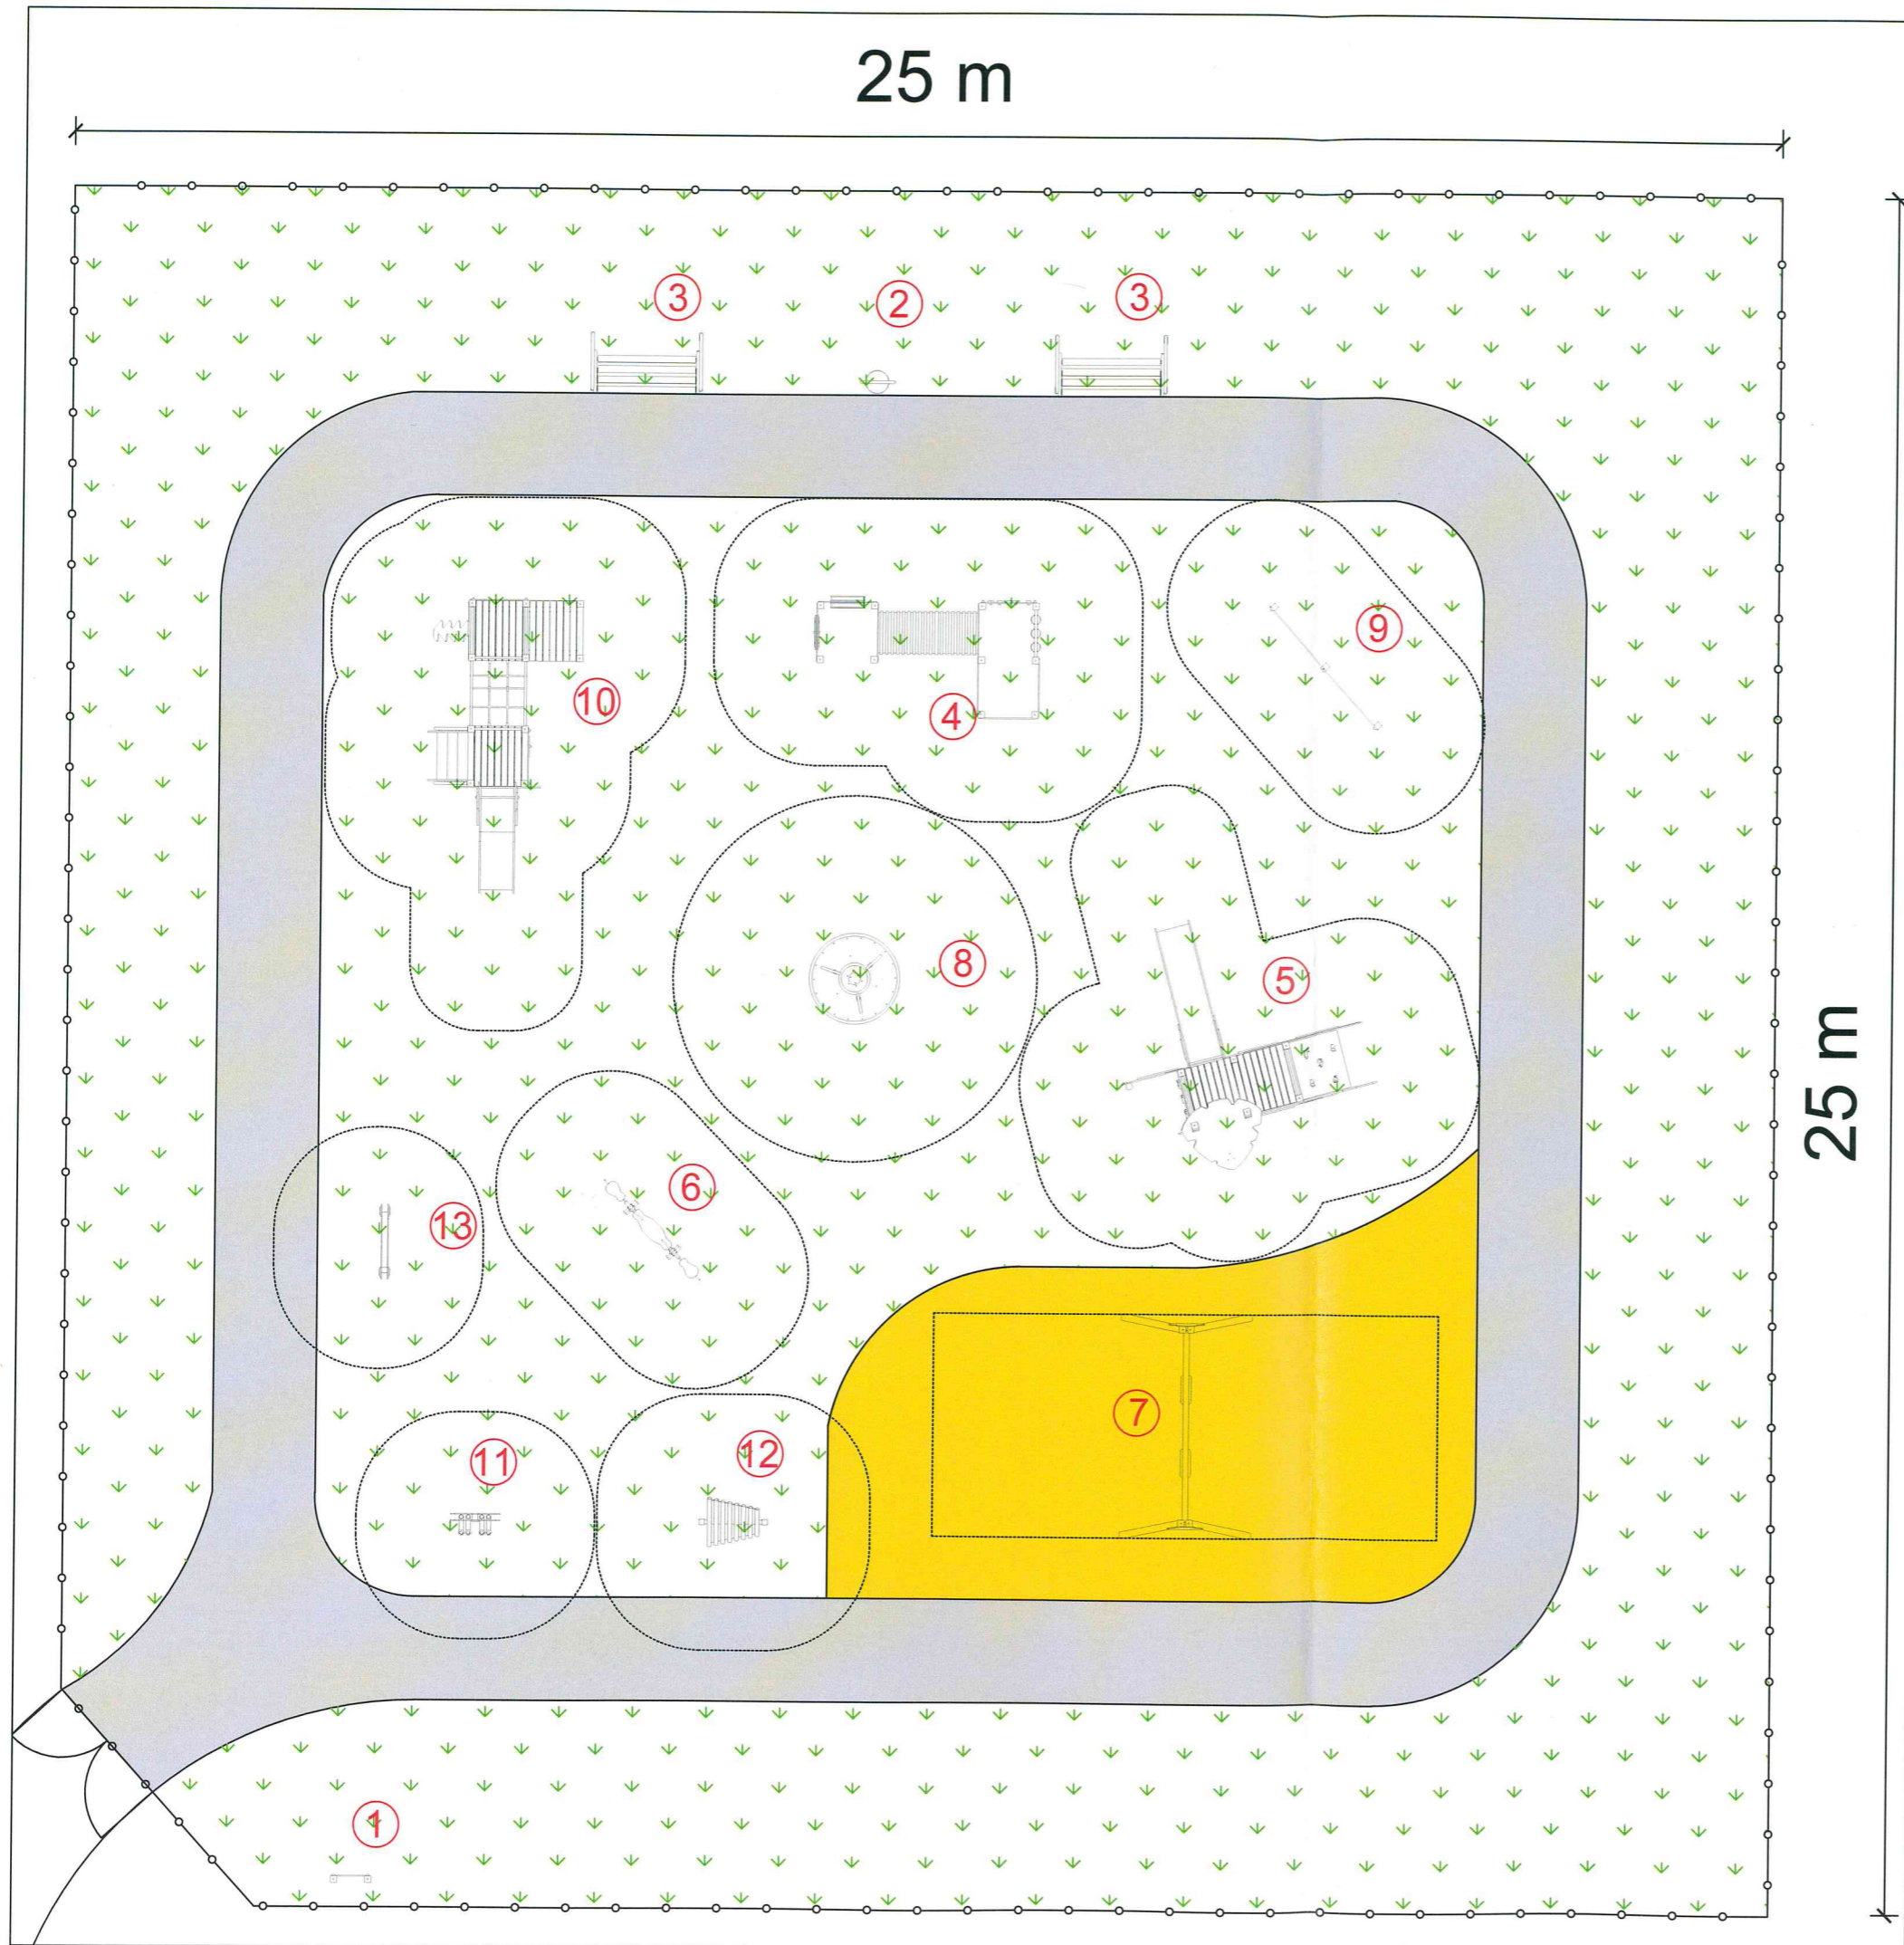



25 m



25 m

LEGENDA

1.	30020KZ Regulamin na drewnianych nogach	1 szt.
2.	40013 Kosz na śmieci	1 szt.
3.	40002 Ławka Lambda 4	2 szt.
4.	91002 Labirynt Bambino	1 szt.
5.	10072 Zestaw Tibor	1 szt.
6.	11005 Kiwak Tandem Pies	1 szt.
7.	30017CKHZ Huśtawka podwójna Wahadłowa	1 szt.
8.	0330 Karuzela Tajfun	1 szt.
9.	2005-3 Tablica rysunkowa podwójna	1 szt.
10.	10021 Zestaw Madzia	1 szt.
11.	10004 Kontrabas	1 szt.
12.	10001 Cymbałki	1 szt.
13.	10003 Harfa	1 szt.

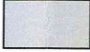 
-  nawierzchnia bezpieczna - piasek 0,2-20 mm P = 46,3 m²
grubość warstwy min. 300 mm HIC min. 1,25m
obrzeża nawierzchni bezpiecznej 14 mb
-  nawierzchnia trawiasta: trawa z siewem P = 465 m²
-  ścieżka z kostki betonowej gr. 6cm, P = 109 m²
obrzeża nawierzchni bezpiecznej 141 mb
-  projektowane ogrodzenie: 98 mb




Lokalizacja:	Dziąłka 5/10, obręb Gadów Mały, Wrocław
Temat:	Koncepcja zagospodarowania terenu
Inwestor:	

Pr
SI



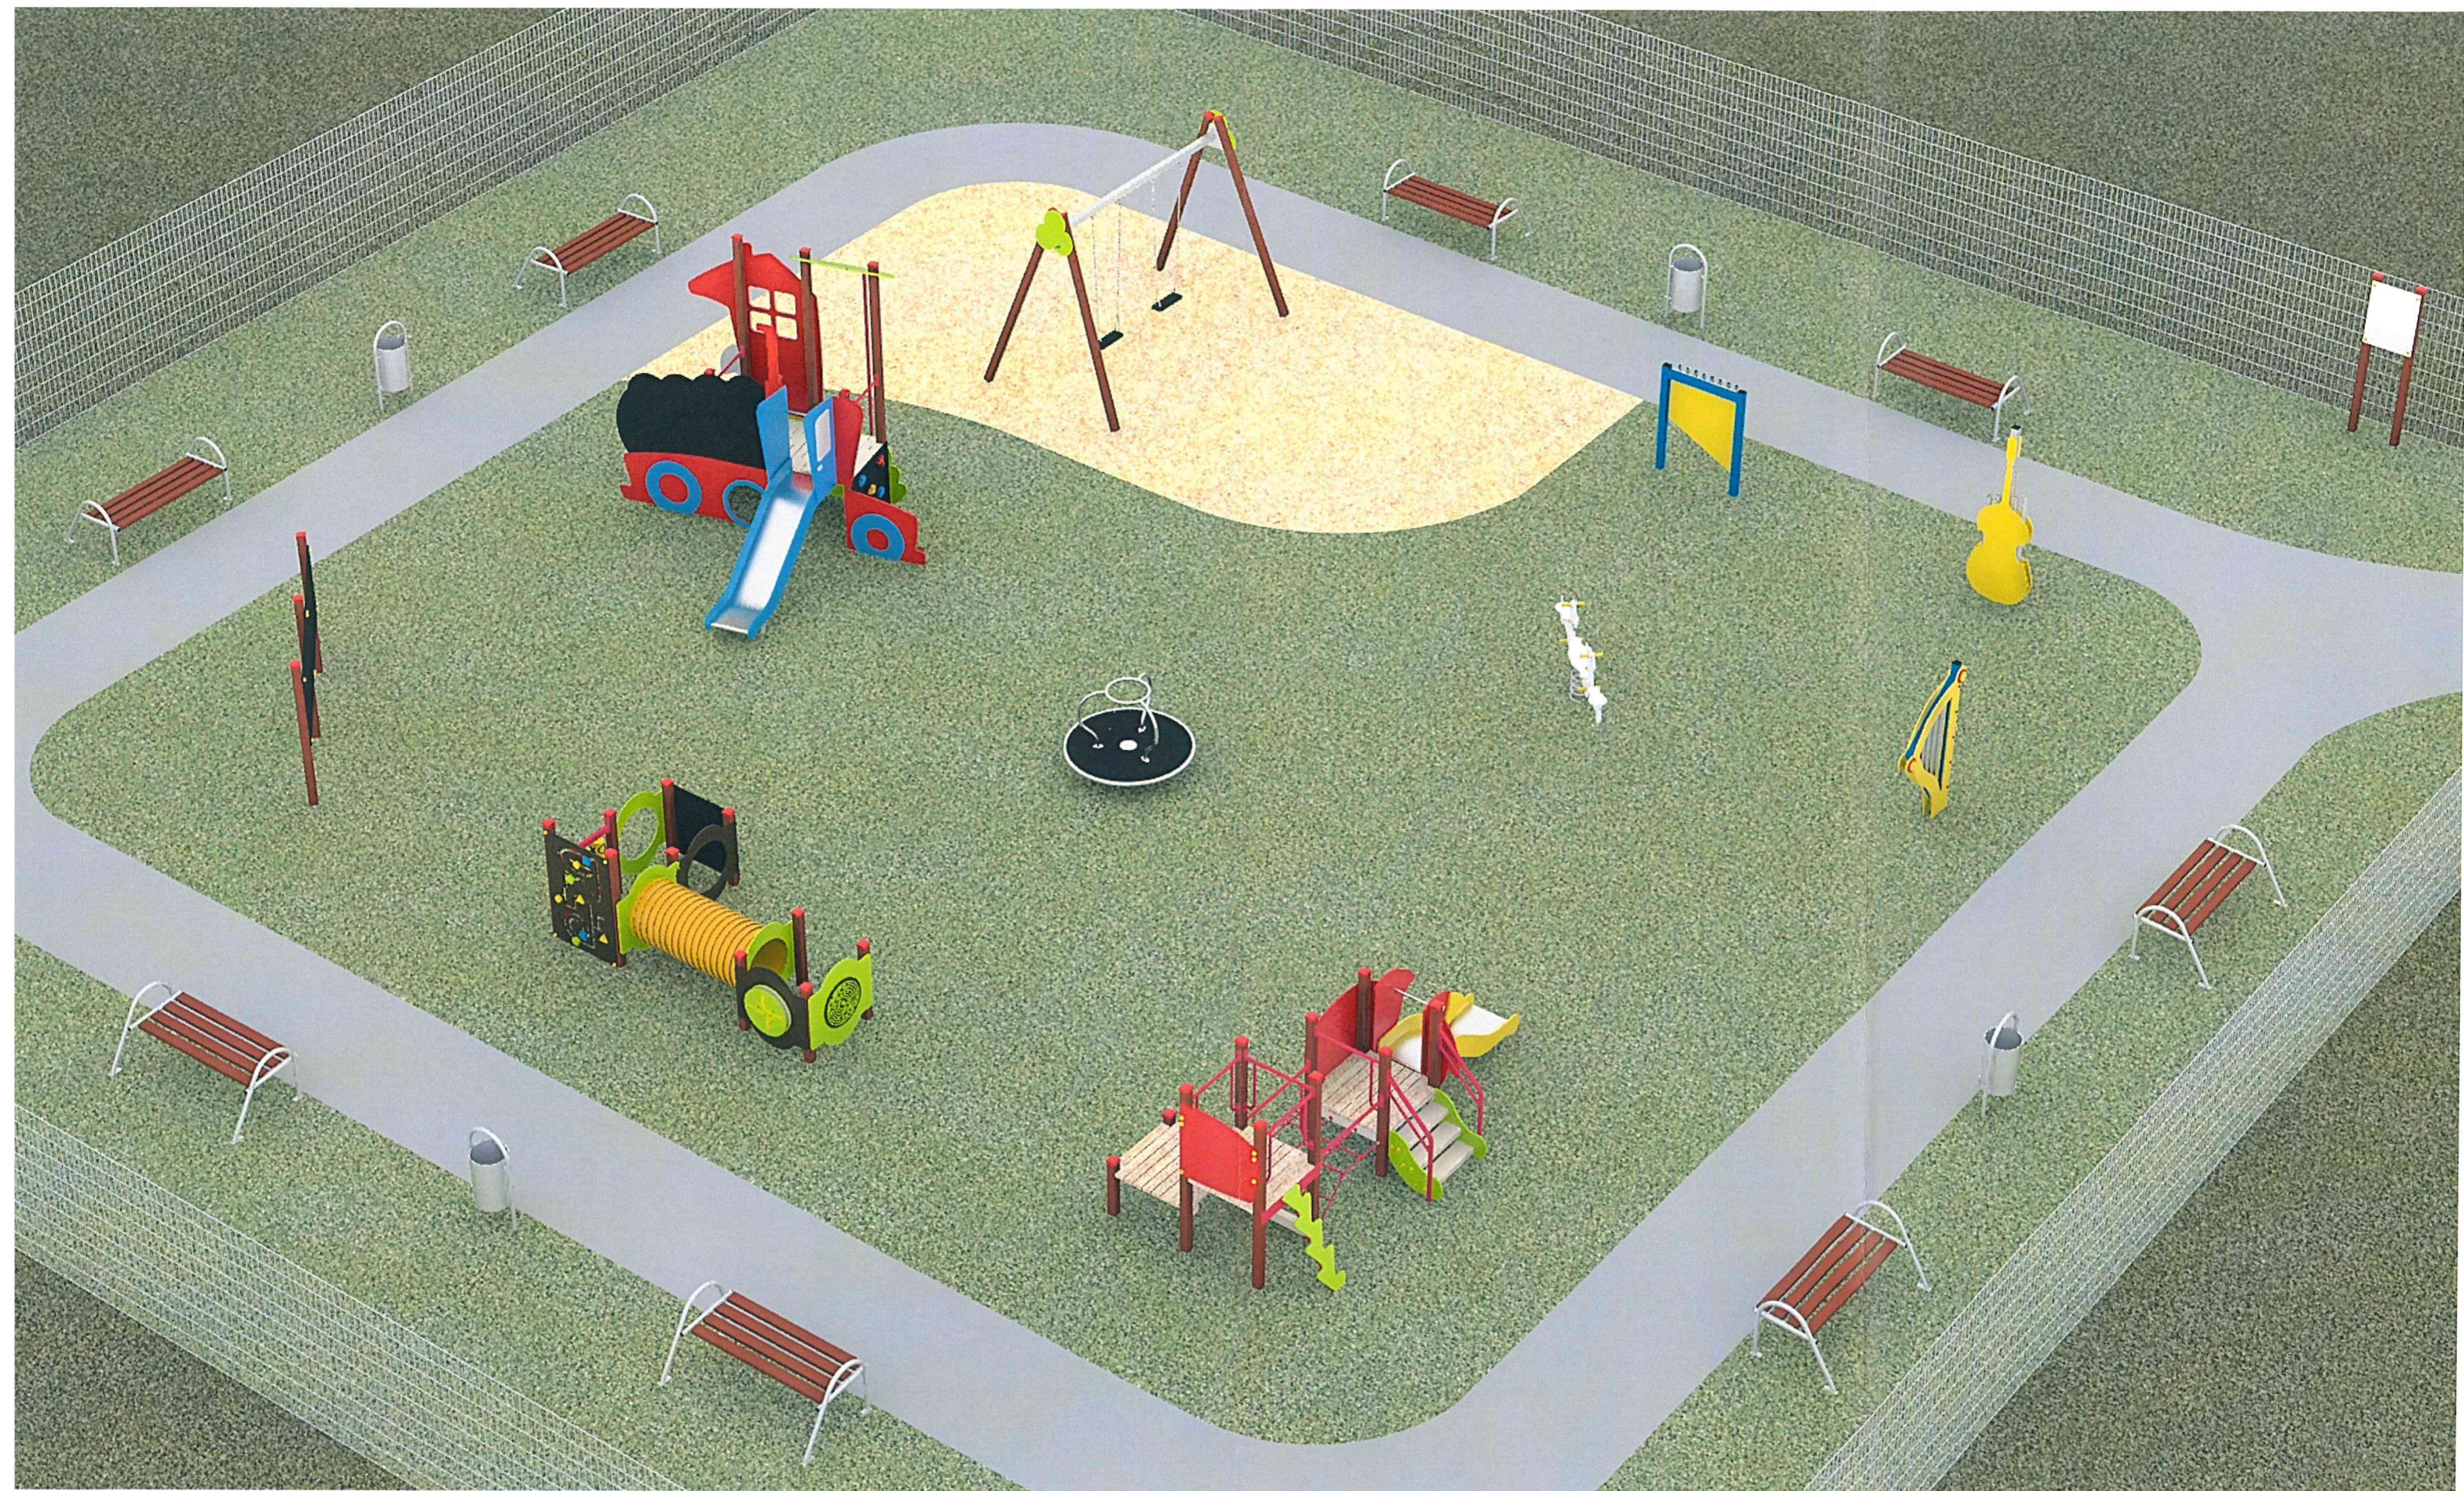

MAPA POGLĄDOWA

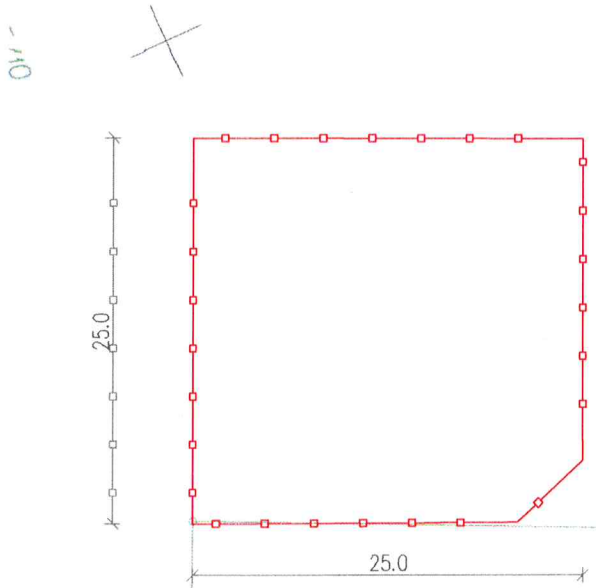

5/250
BP

