



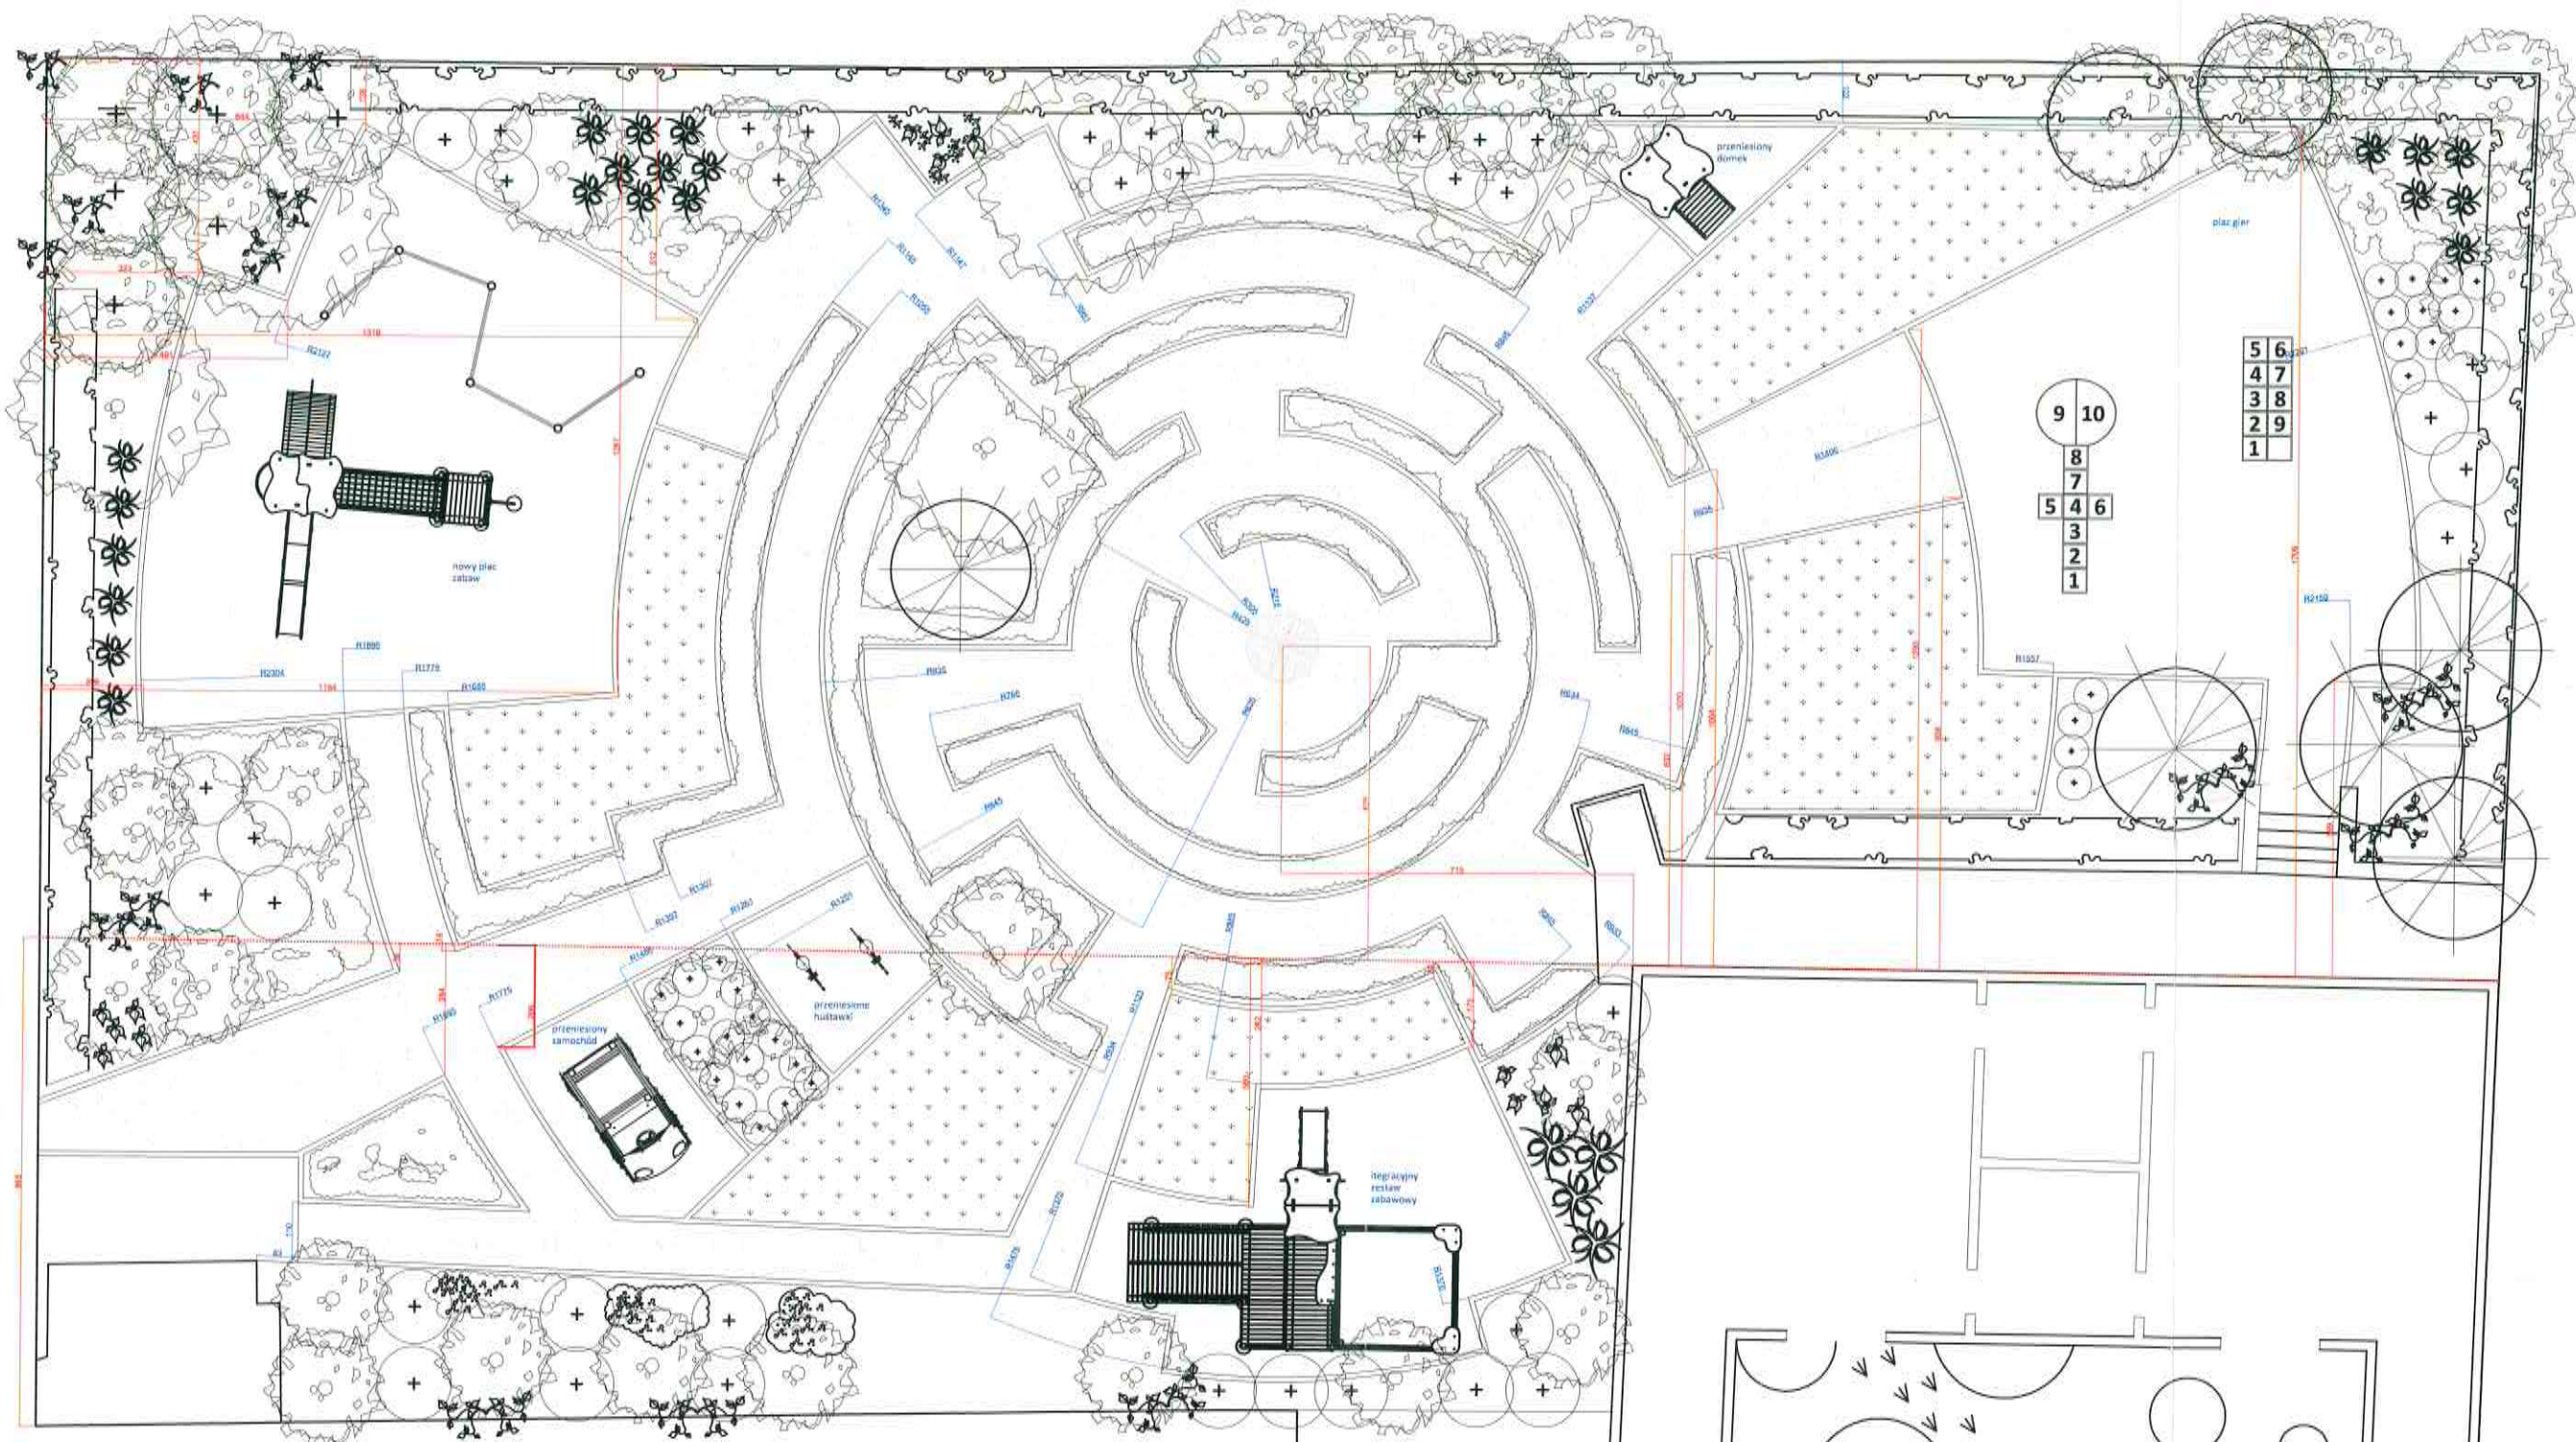

LEGENDA:

- drzewo liściaste projektowane
- drzewo liściaste istniejące
- krzewy liściaste projektowane
- krzewy iglaste projektowane
- rośliny okrywowe, trawy ozdobne, byliny
- żywopłot, rośliny obwódkowe
- projektowane pnącza i rośliny płożące
- nr z listy roślin / ilość szt.

0 1 2 3 4 5 10

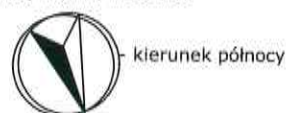

9	10
8	7
5	4
3	6
2	1

5	6
4	7
3	8
2	9
1	