



e c z ę ś ć A

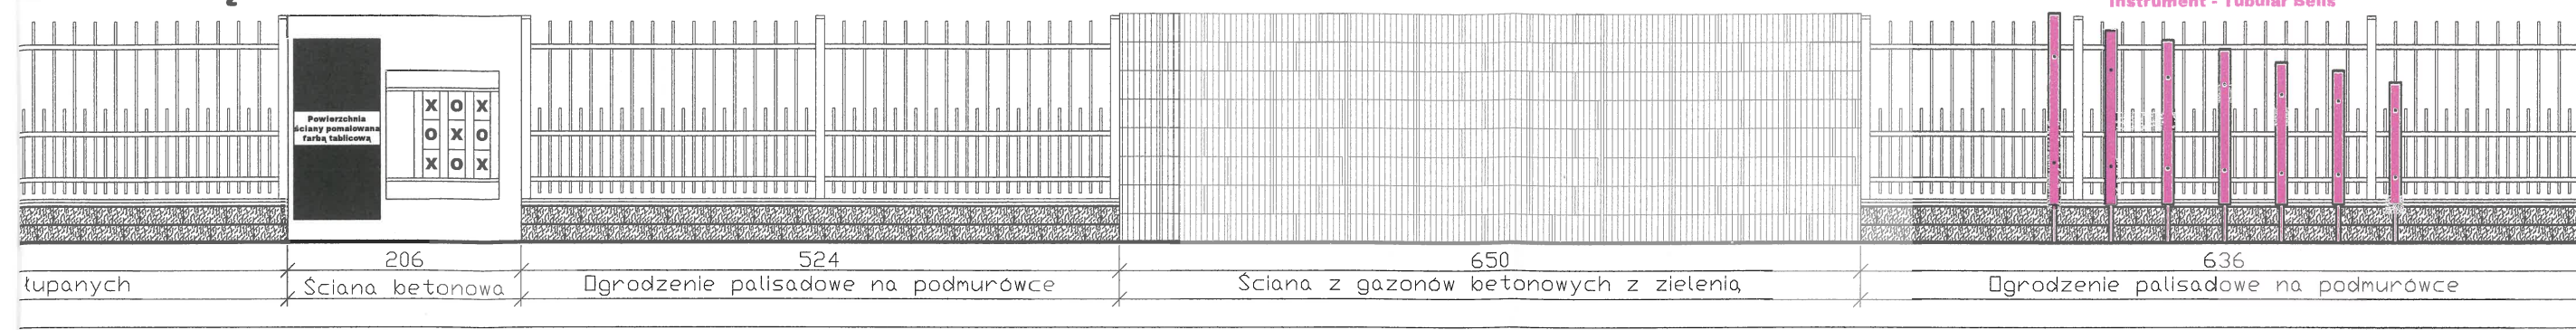

ę ś ć C

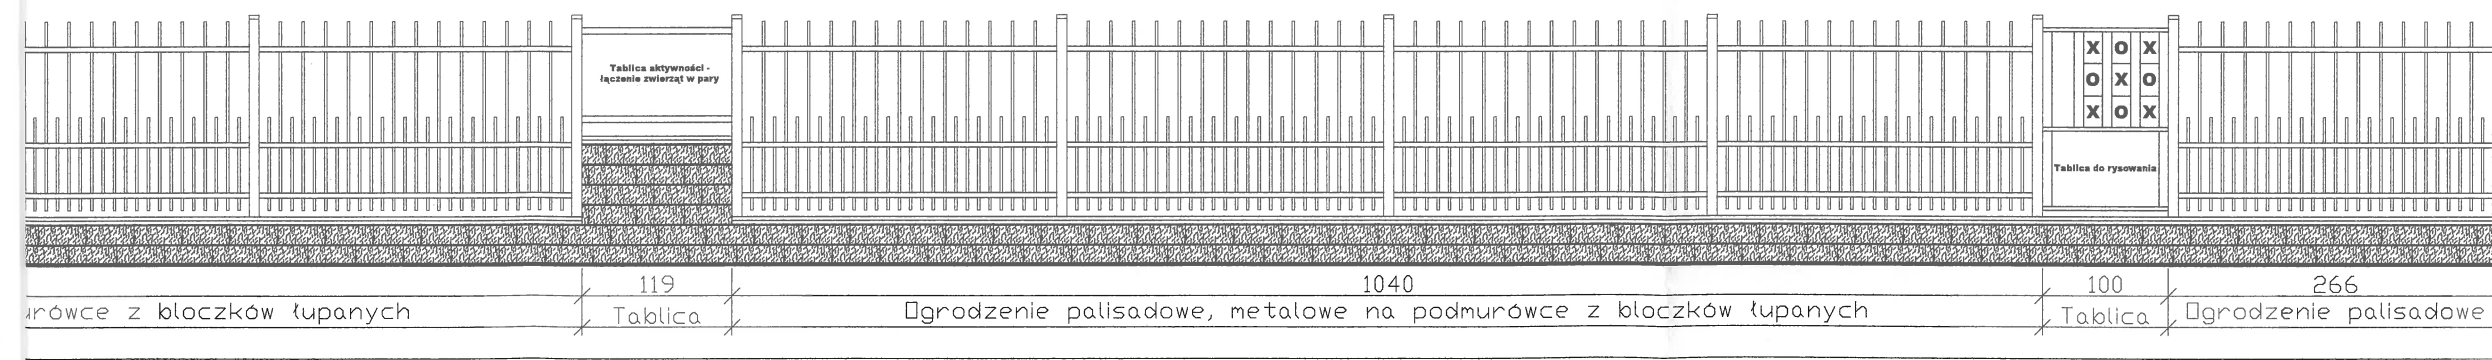

"Staromiejskie cudo"

Modernizacja ogrodzenia Przedszkola nr 33 "Staromiejskie"

Widok