




BRAKUJĄCY CHODNIK




BRAKUJĄCY CHODNIK/CHAOTYCZNIE POUSTAWIANE KONTENERY

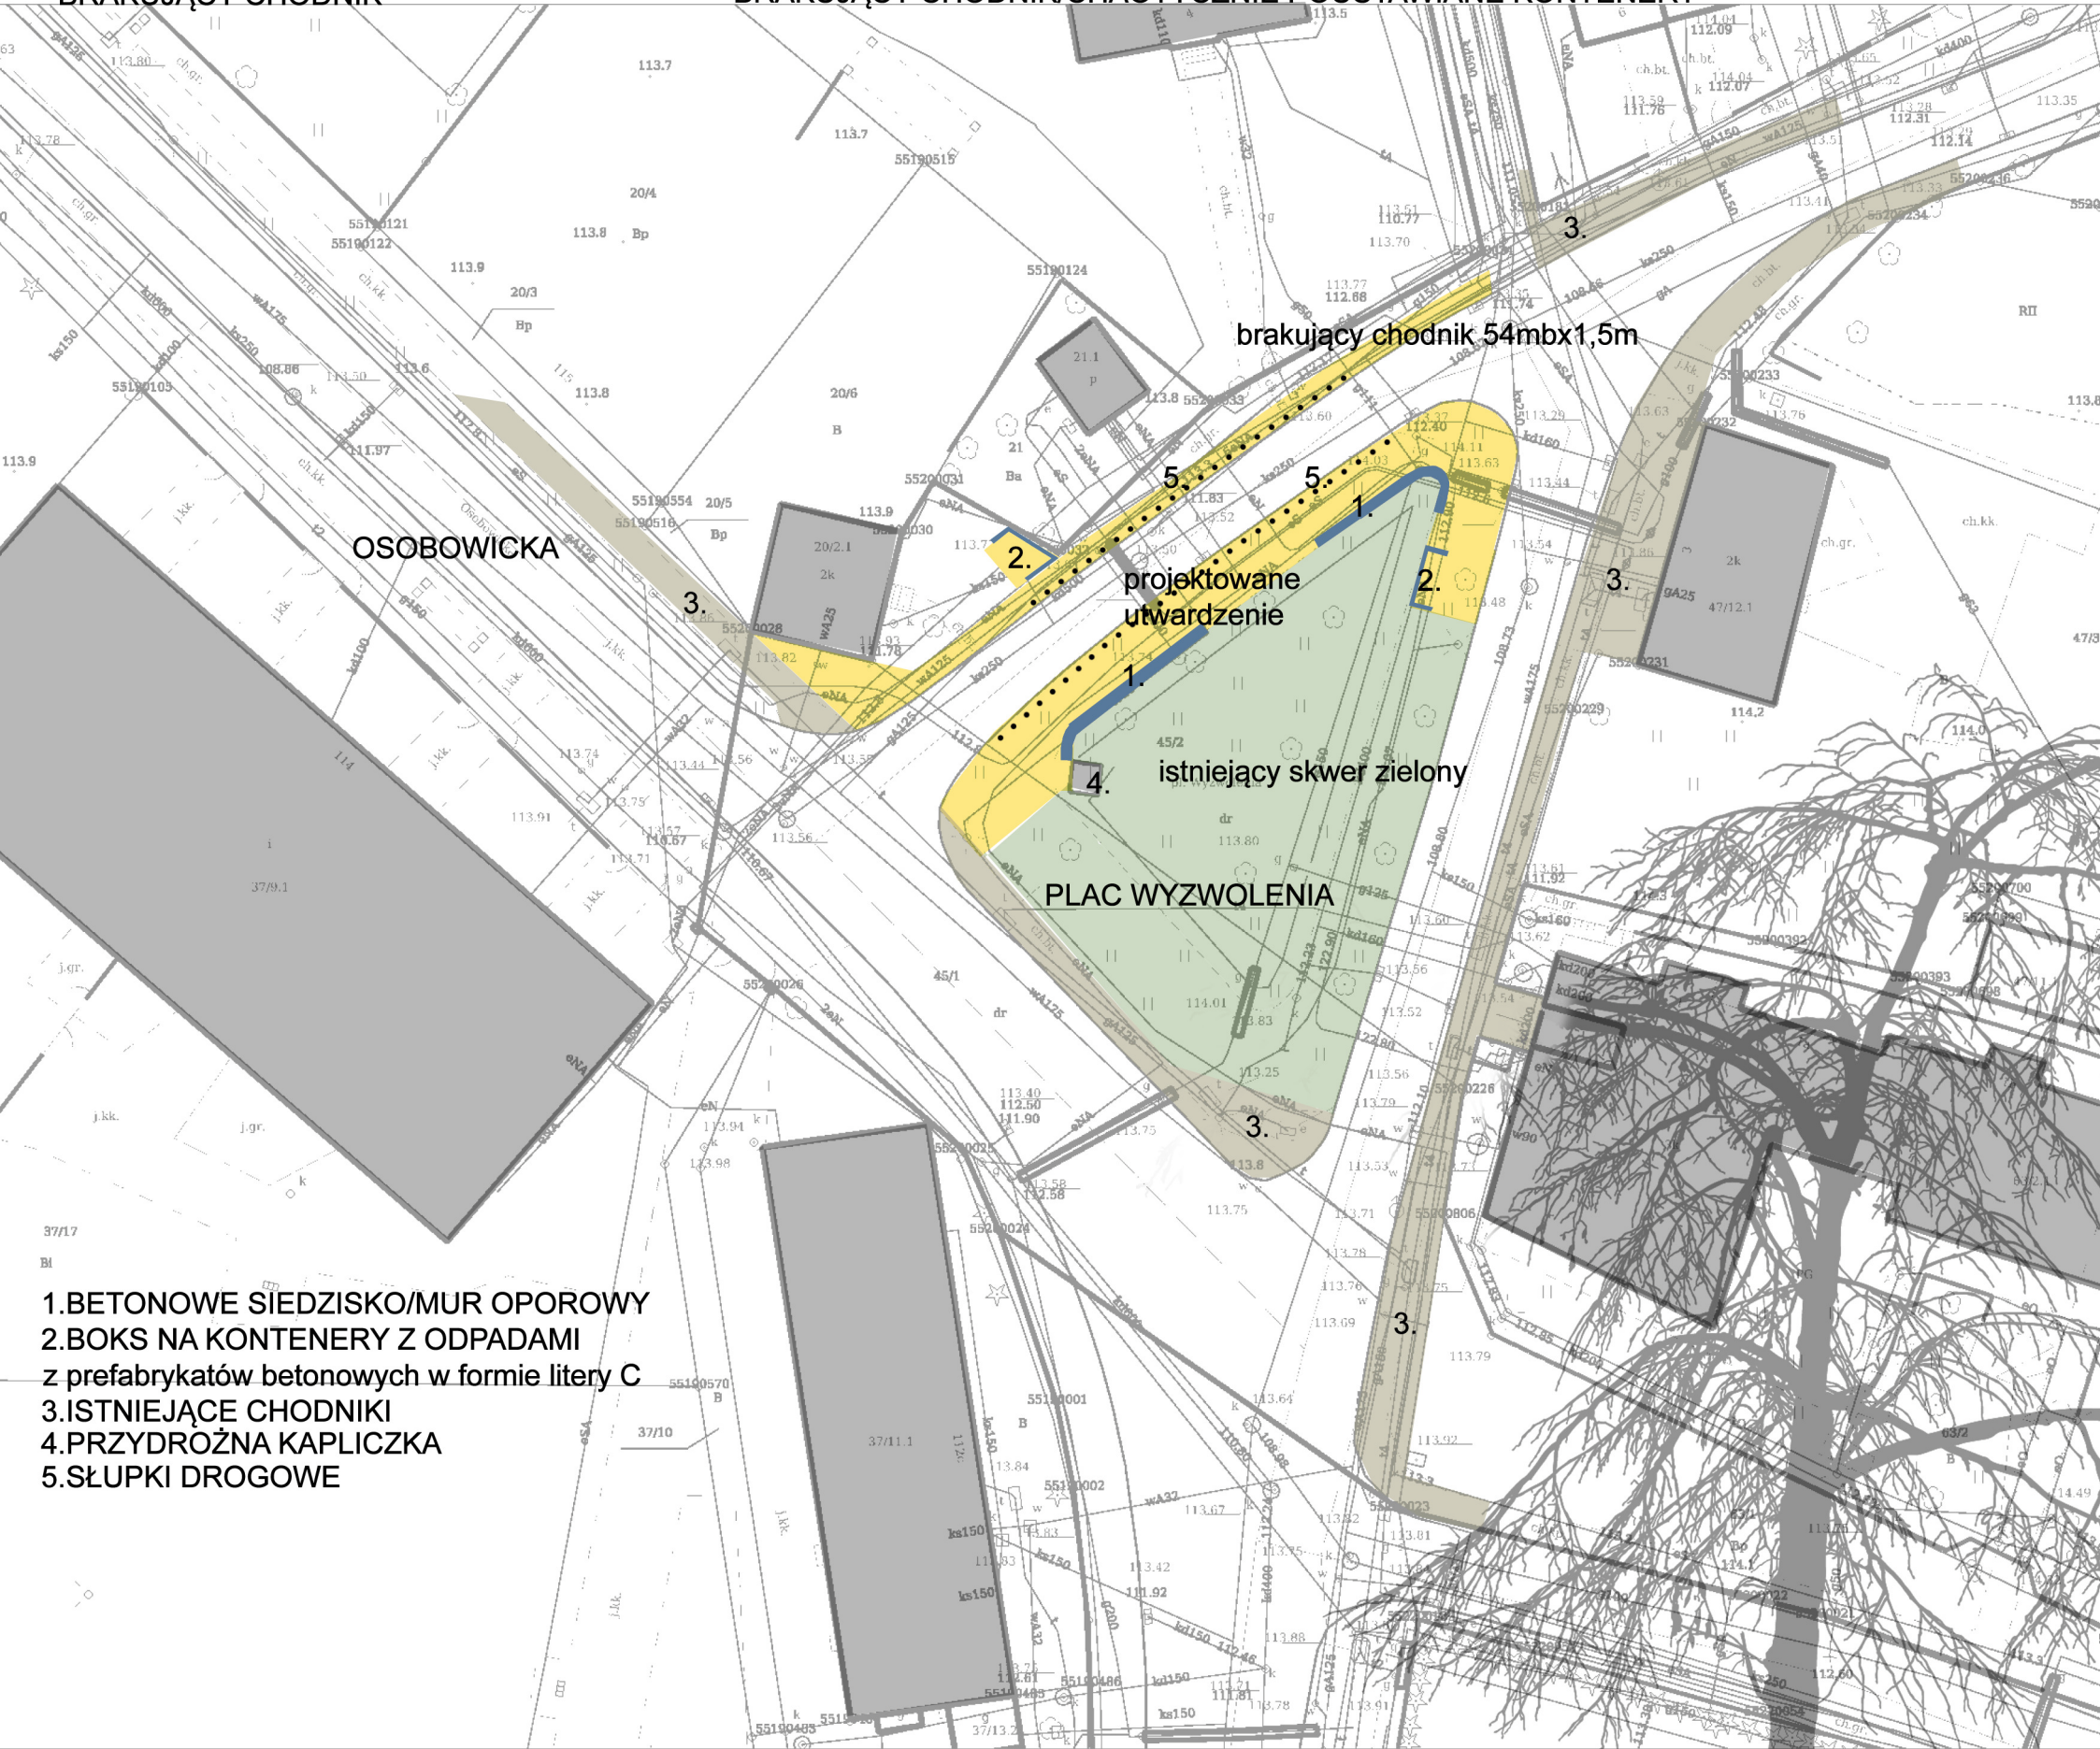

- 1.BETONOWE SIEDZISKO/MUR OPOROWY
- 2.BOKS NA KONTENERY Z ODPADAMI z prefabrykatów betonowych w formie litery C
- 3.ISTNIEJĄCE CHODNIKI
- 4.PRZYDROŻNA KAPLICZKA
- 5.SŁUPKI DROGOWE

Skala 1:500

Przeglądarka Map ZGKiKM Wrocław (01.03.2016 12:48:45)

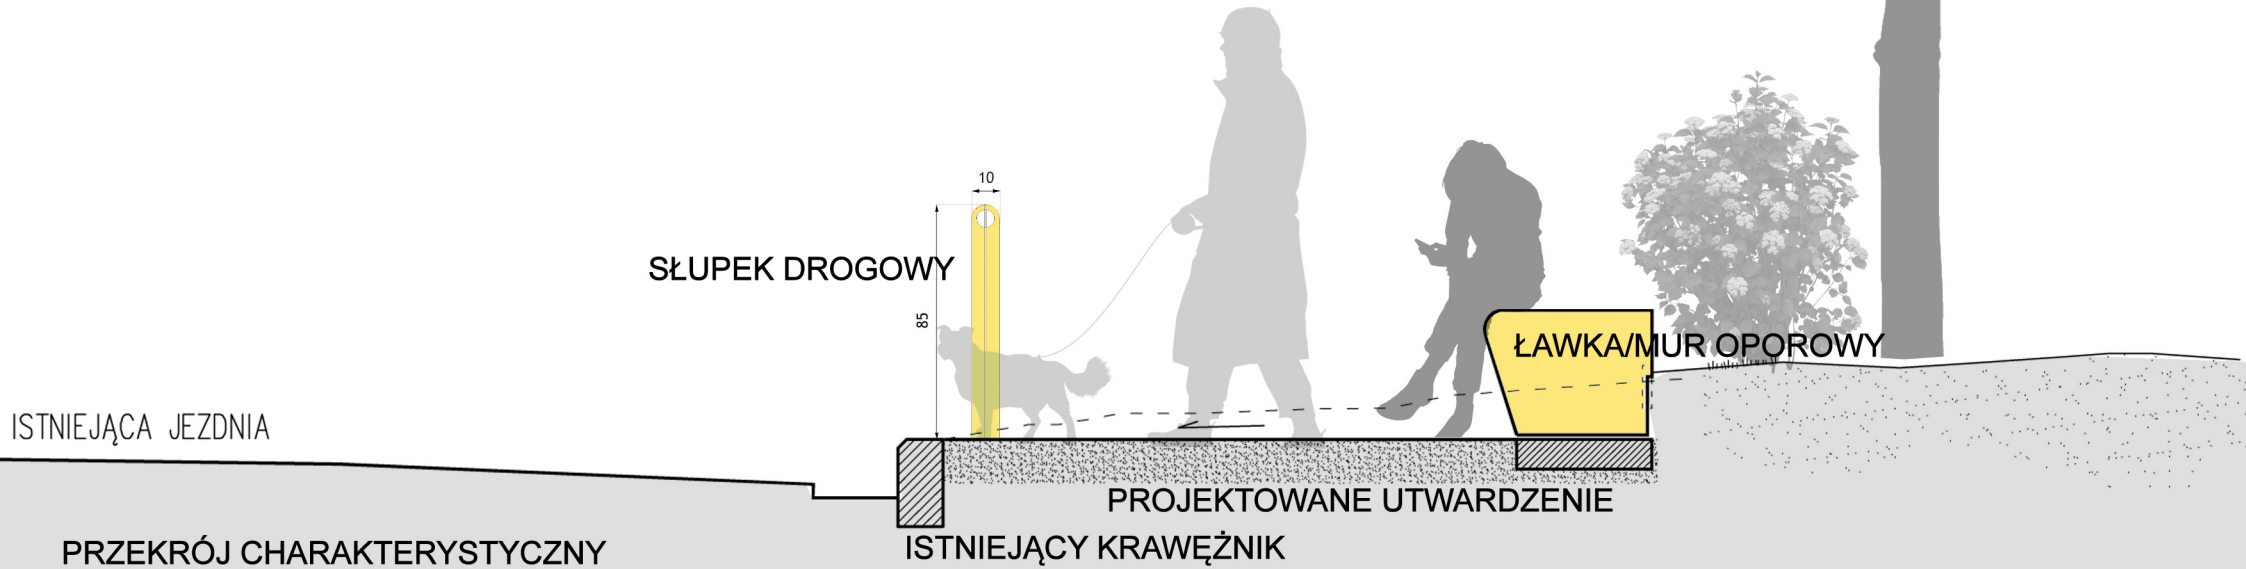

PRZEKRÓJ CHARAKTERYSTYCZNY