


USTRONNE USTRONIE

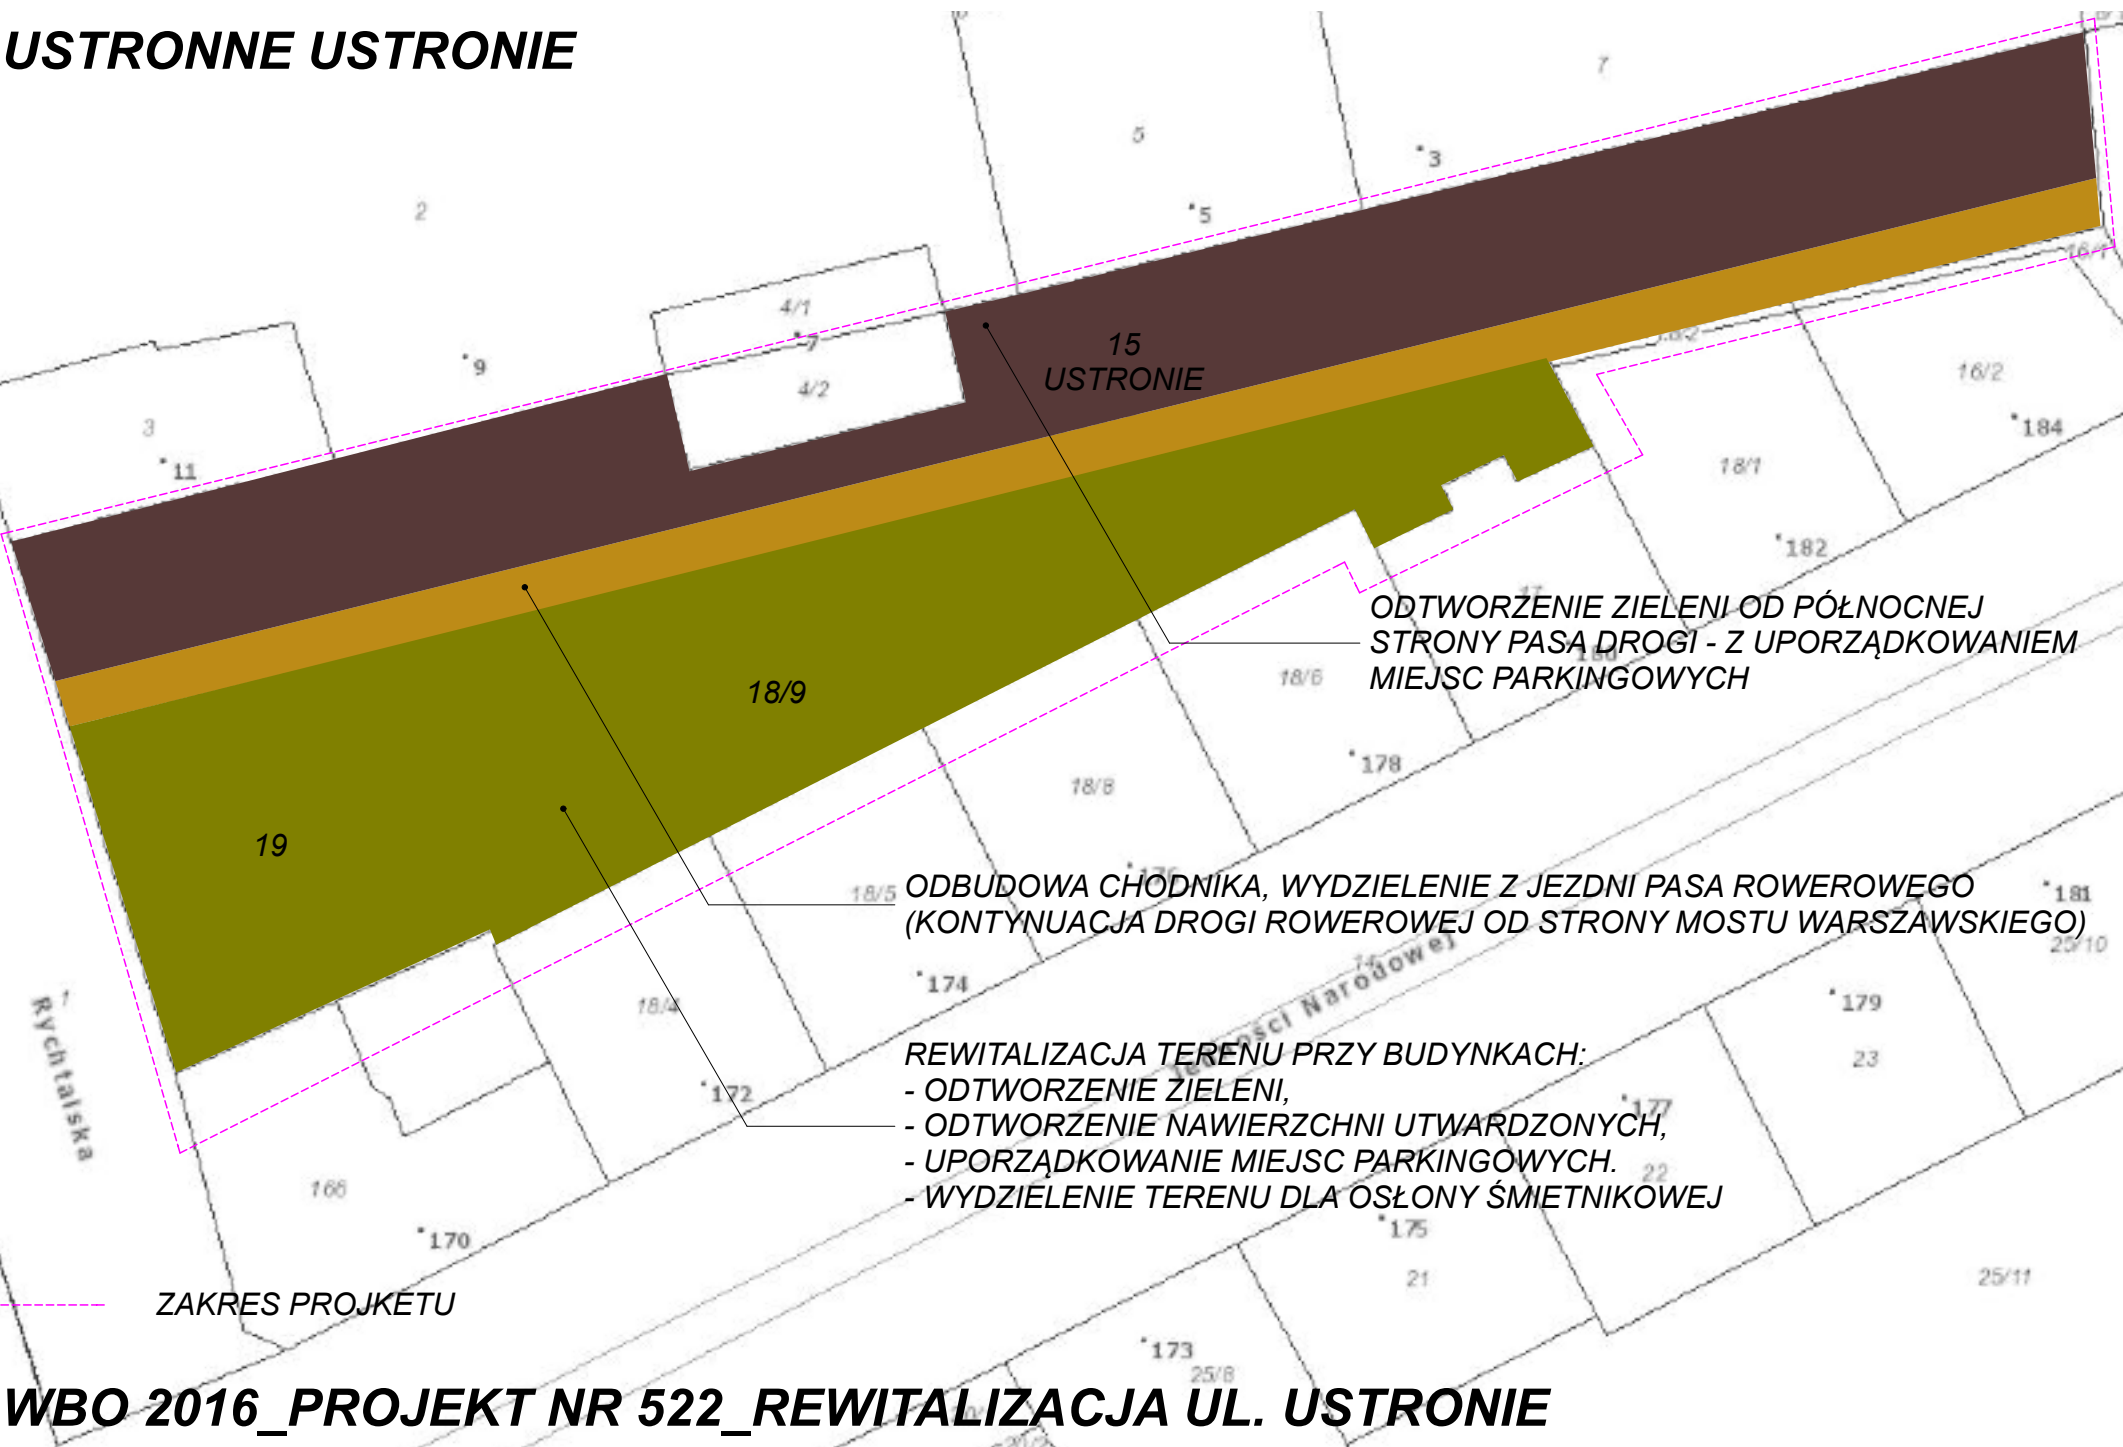

ZAKRES PROJEKTU

ODTWORZENIE ZIELENI OD PÓŁNOCNEJ STRONY PASA DROGI - Z UPORZĄDKOWANIEM MIEJSC PARKINGOWYCH

ODBUDOWA CHODNIKA, WYDZIELENIE Z JEZDNI PASA ROWEROWEGO (KONTYNUACJA DROGI ROWEROWEJ OD STRONY MOSTU WARSZAWSKIEGO)

- REWITALIZACJA TERENU PRZY BUDYNKACH:
- ODTWORZENIE ZIELENI,
 - ODTWORZENIE NAWIERZCHNI UTWARDZONYCH,
 - UPORZĄDKOWANIE MIEJSC PARKINGOWYCH.
 - WYDZIELENIE TERENU DLA OŚŁONY ŚMIETNIKOWEJ