


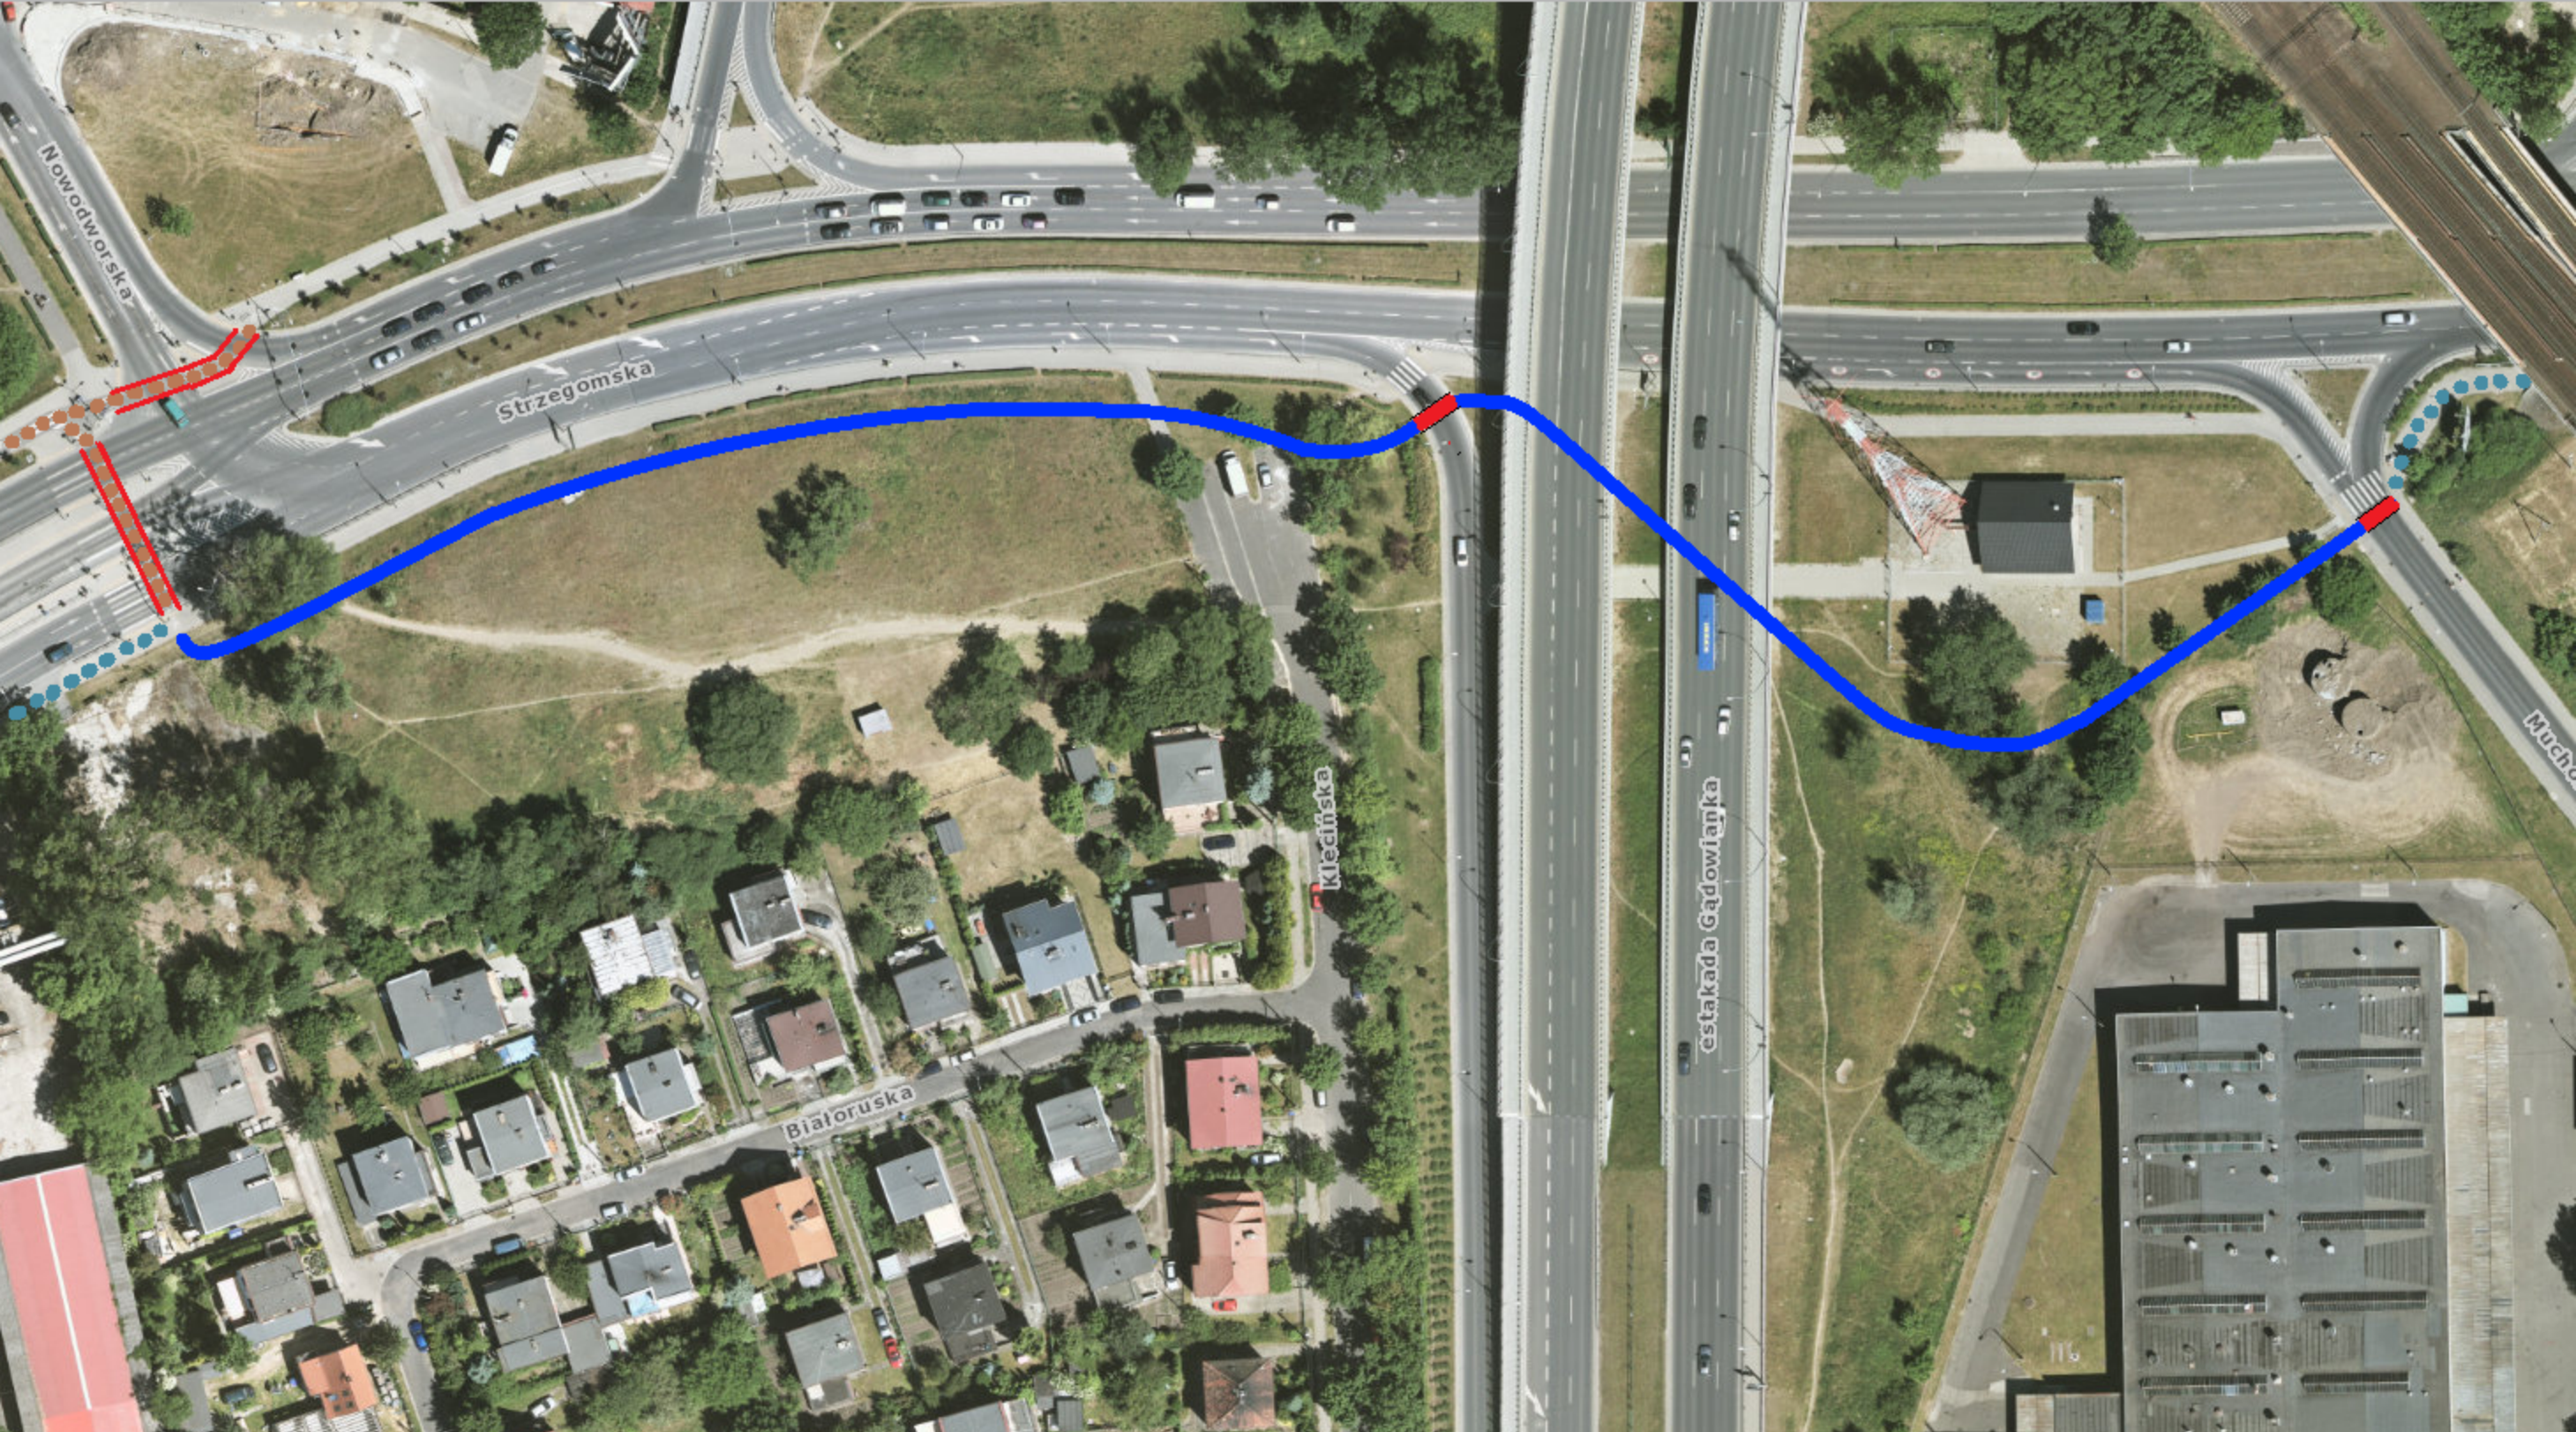

Wybudowanie drogi rowerowej pod estakadą Gądowianką

-  projektowany odcinek drogi rowerowej
-  przejazd przez jezdnię
-  droga rowerowa /dotychczas wybudowana/
-  chodnik z funkcją drogi rowerowo - pieszej