


Szkic sytuacyjny

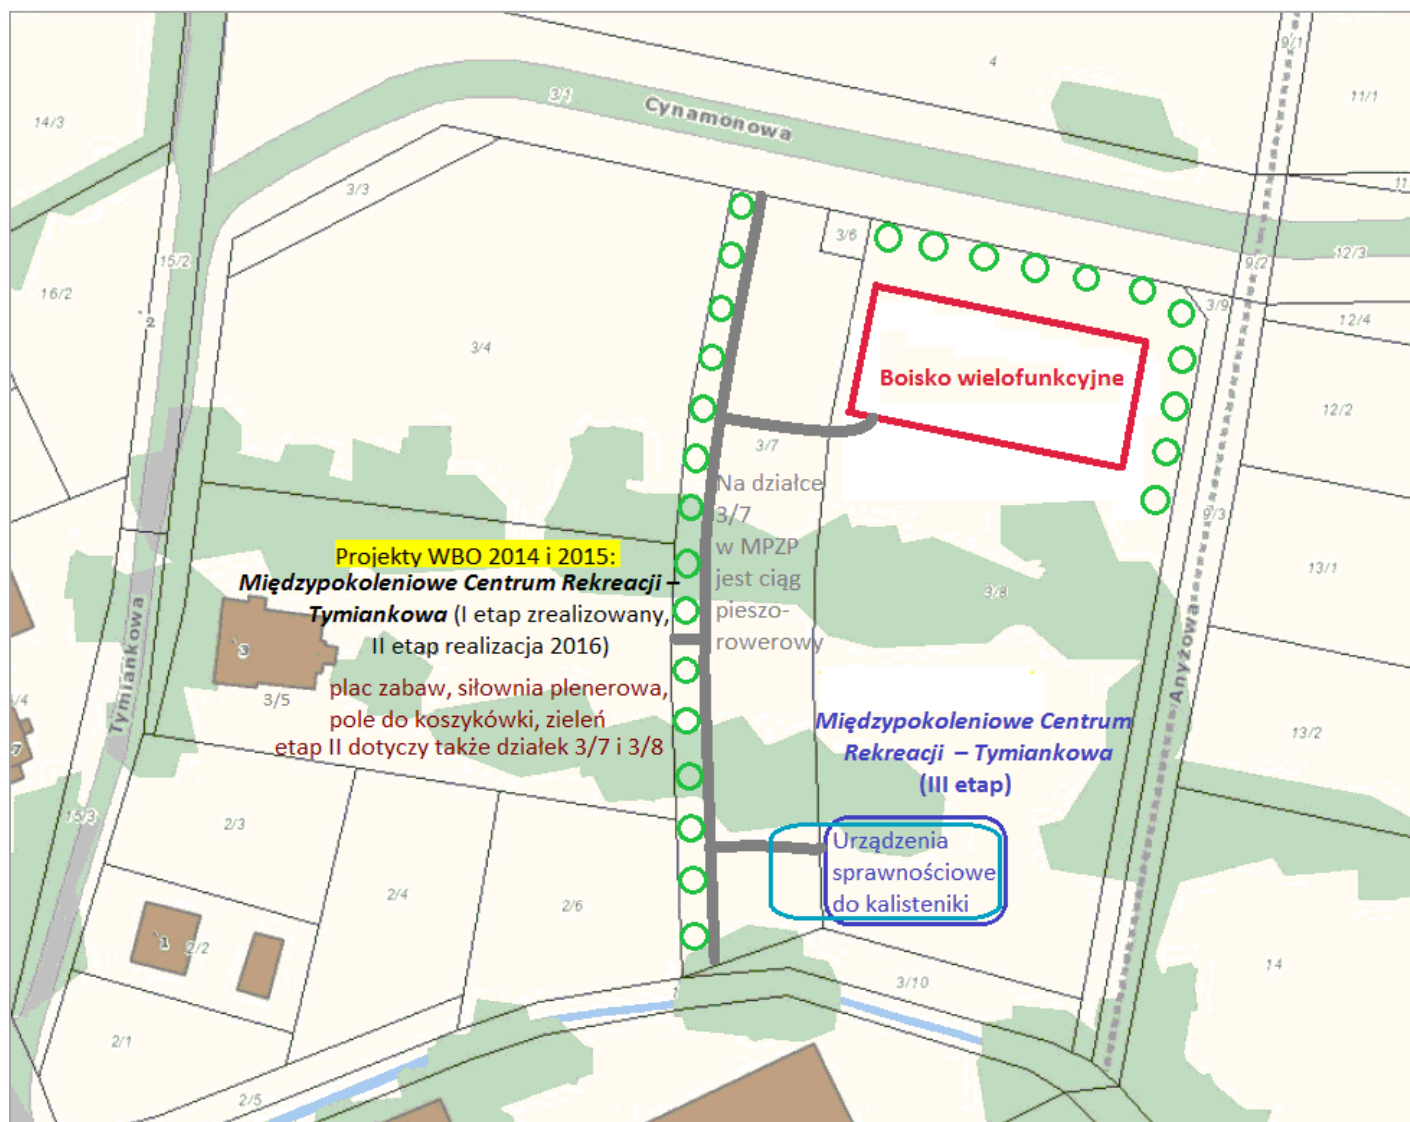

Uwaga: Uzupełnieniem projektu *Międzypokoleniowe Centrum Rekreacji - Tymiankowa* (III etap) jest całościowe zagospodarowanie na cele sportowo-rekreacyjne działki 3/8 z wybudowaniem boiska wielofunkcyjnego, działki 3/4, a także działki 3/7 z zielenią parkową.

Urządzenia do kalisteniki mogą być umieszczone tylko na działce 3/8 albo na działkach 3/8 i 3/7