



Stwórzmy SĄSIEDZKI KWARTAŁ

Przyłącz się do akcji zmiany wizerunku i funkcjonowania wnętrza Twojego кварталу. Pomóż nam w pozyskiwaniu pomysłów / głosów poparcia / finansowania.

projekt
w ramach
WBO

ETAP 1

Projekt obejmuje wytyczenie nowej drogi dojazdowej, utwardzonej i trwałej. Rozmieszczenie nowych miejsc parkingowych i uporządkowanie zielonego wnętrza кварталу.

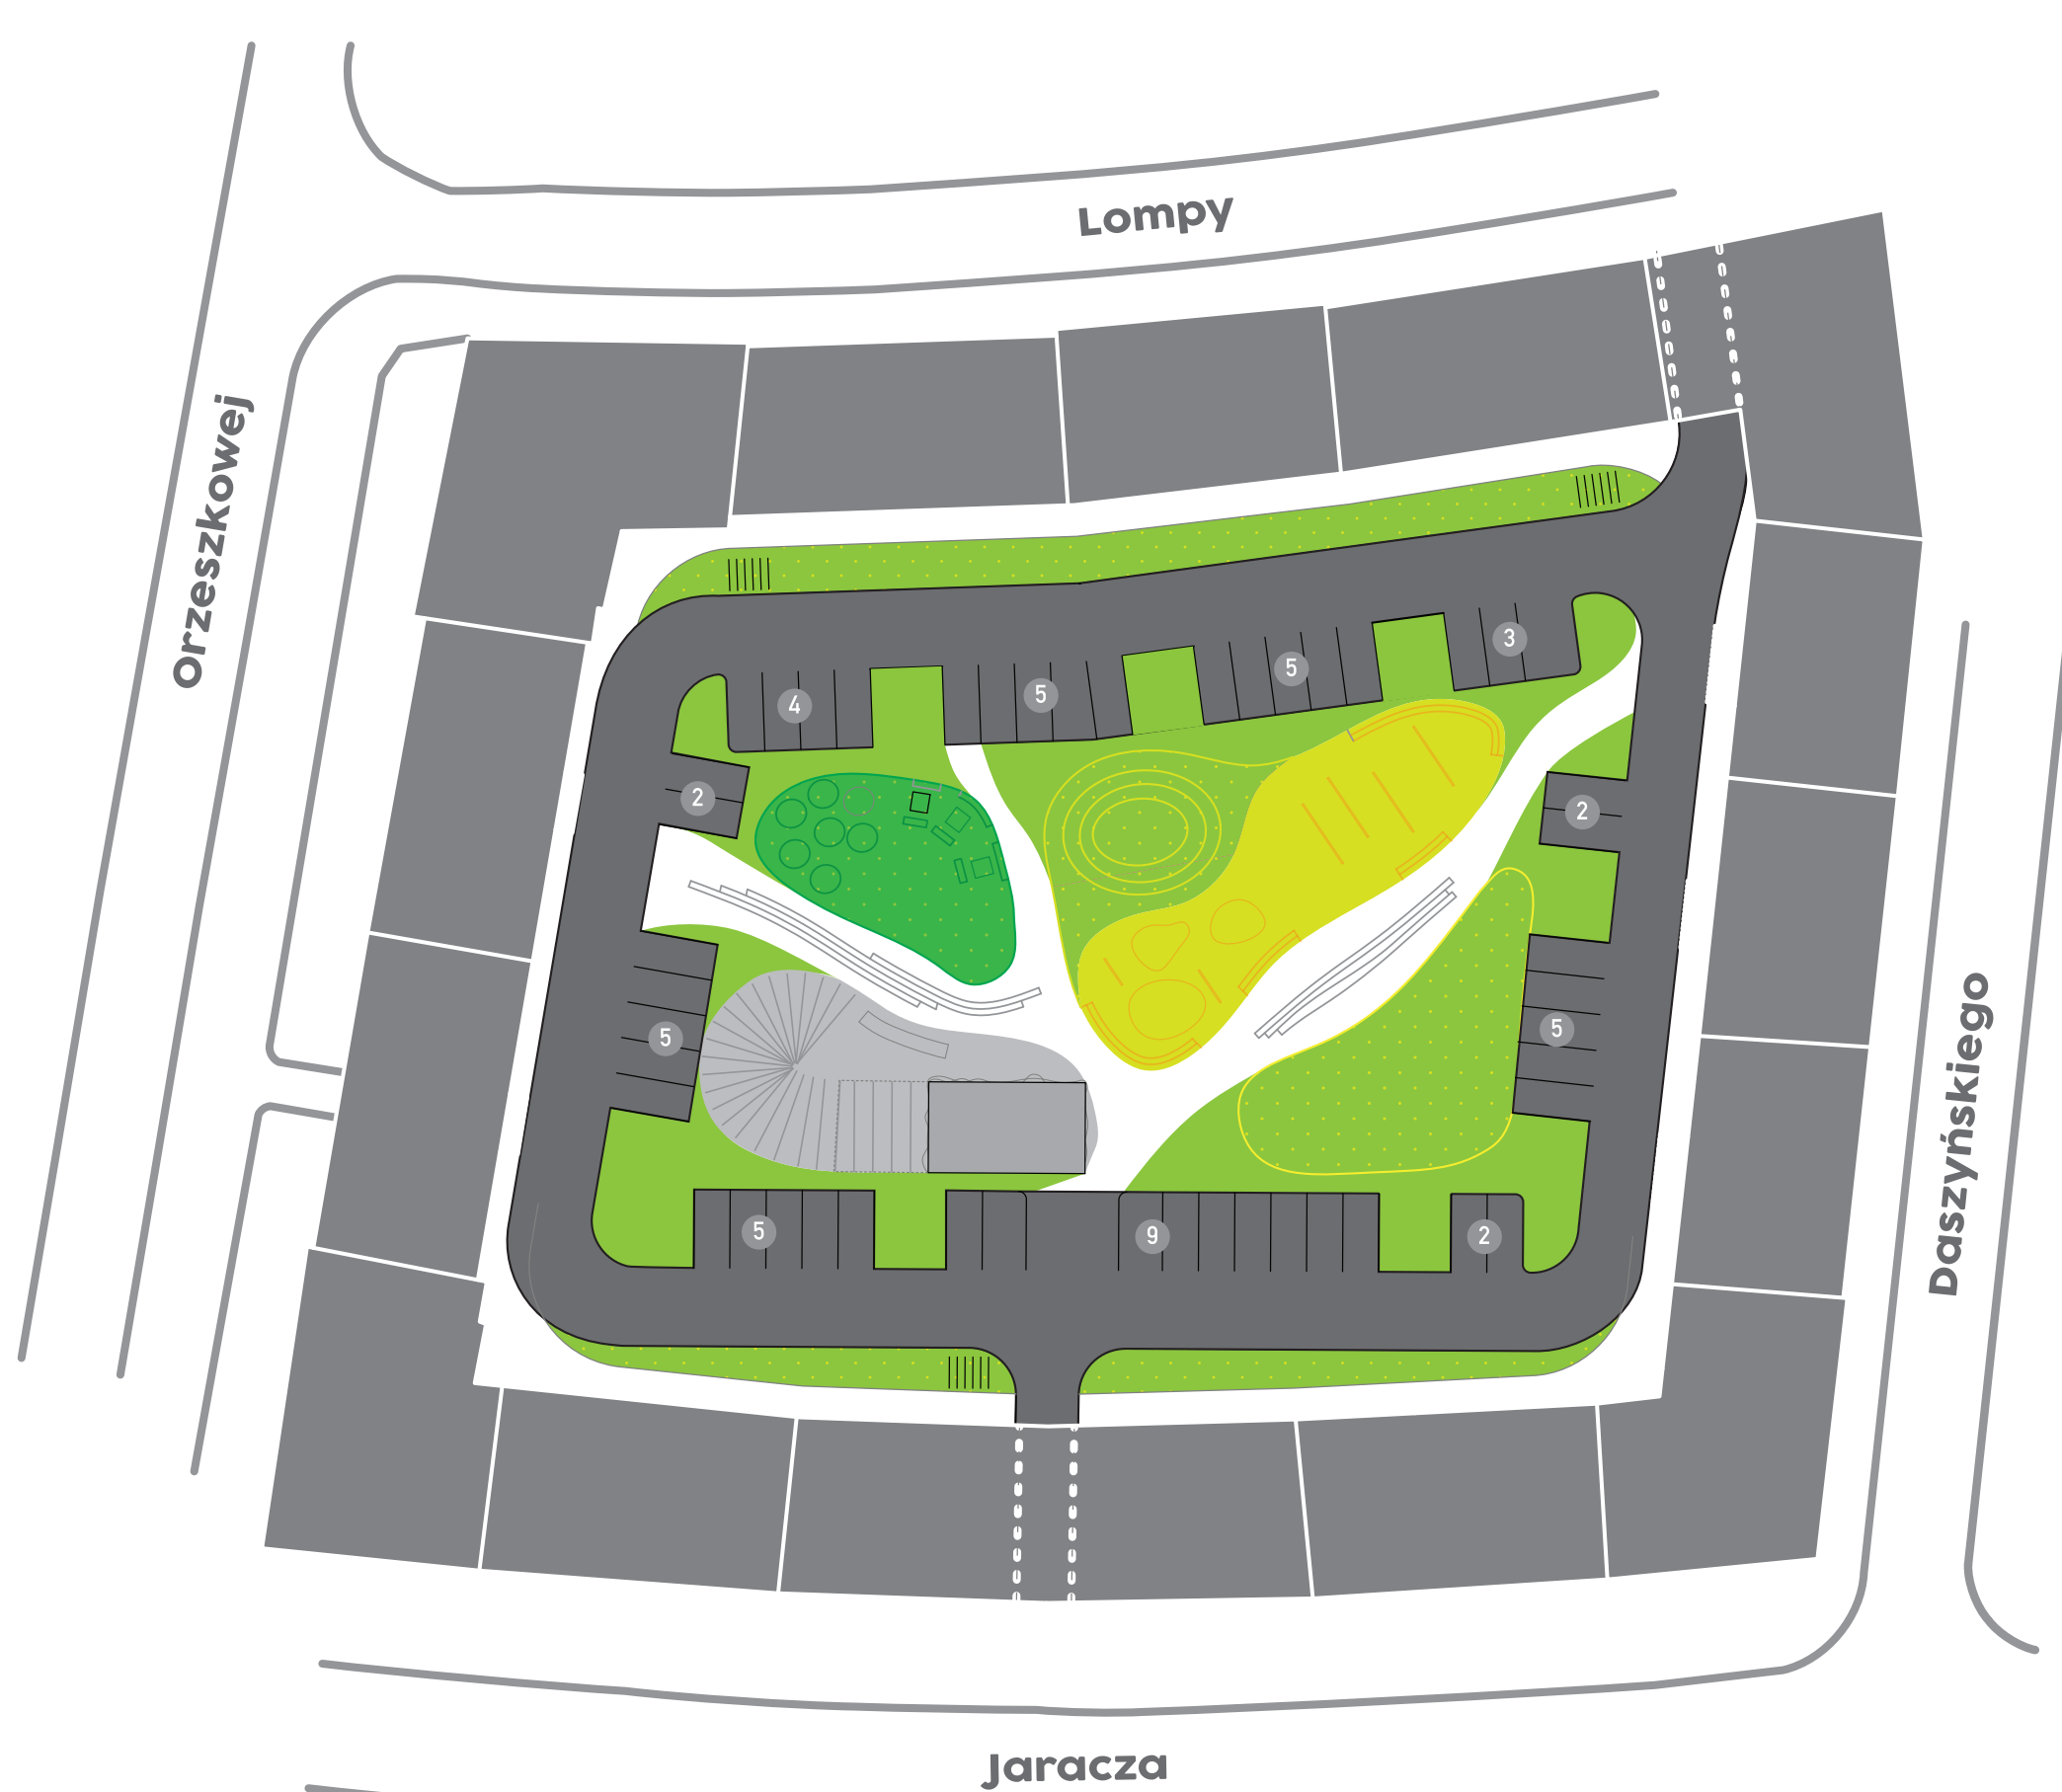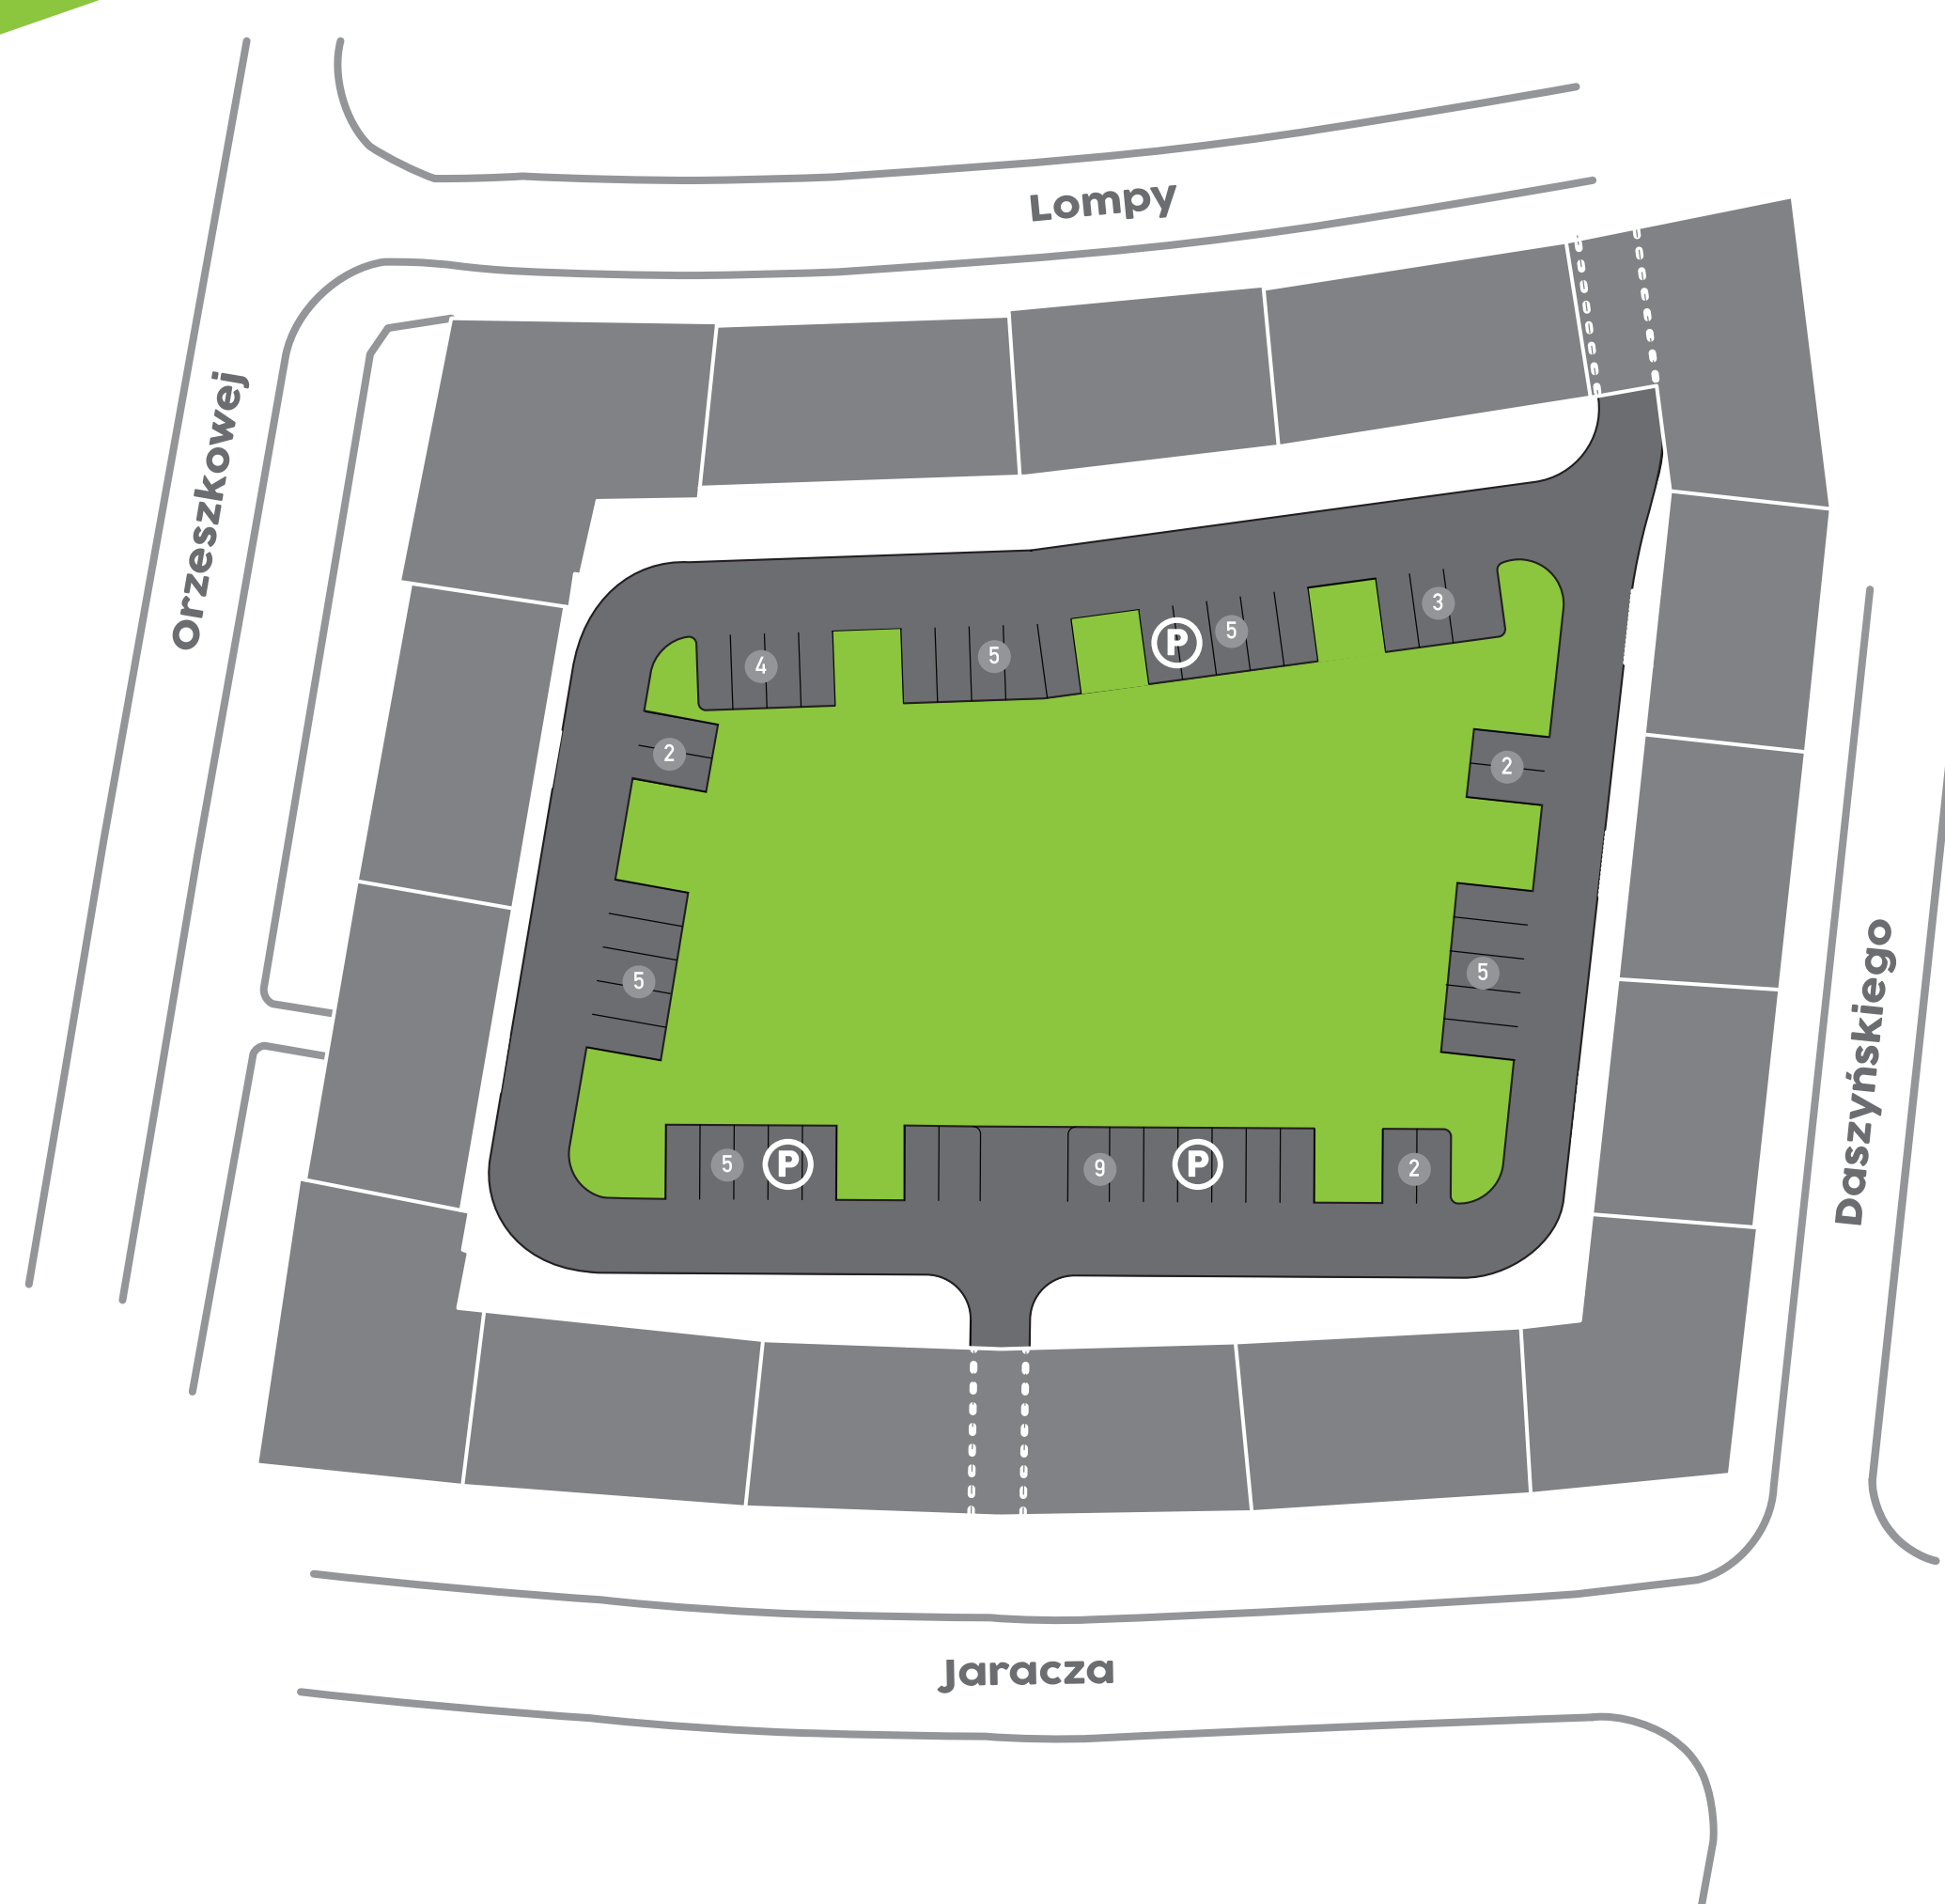

ETAP 2

Projekt obejmuje zagospodarowanie części zielonej кварталу.



Chcesz pomóc ?

Przyjdź na spotkanie
Wspólnot Mieszkaniowych.

napisz do nas:
podworko.lompy@gmail.com